

STATO ATTUALE - PROFILO

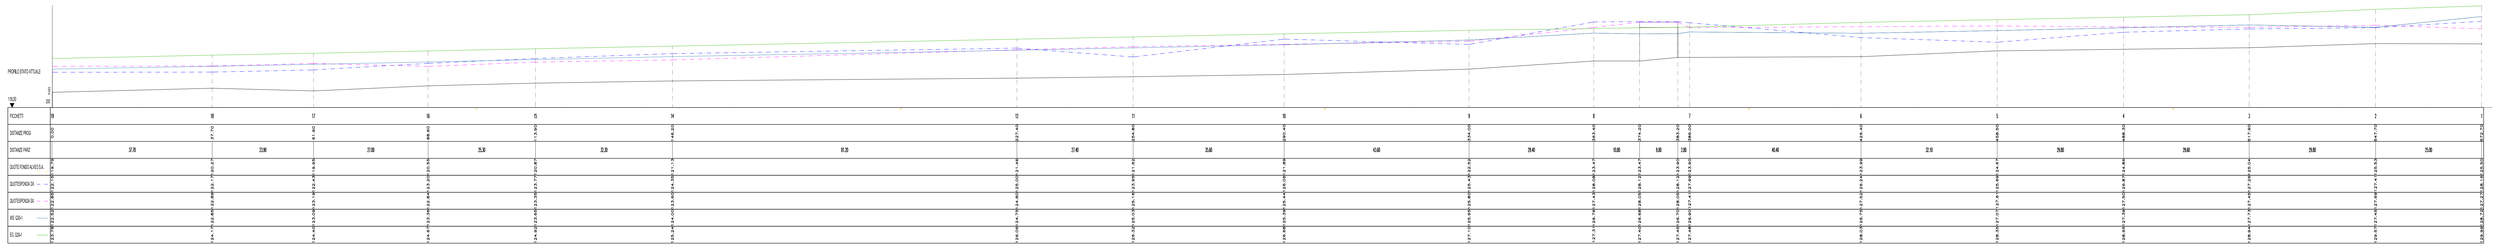

STATO ATTUALE - PLANIMETRIA
Scala 1:500

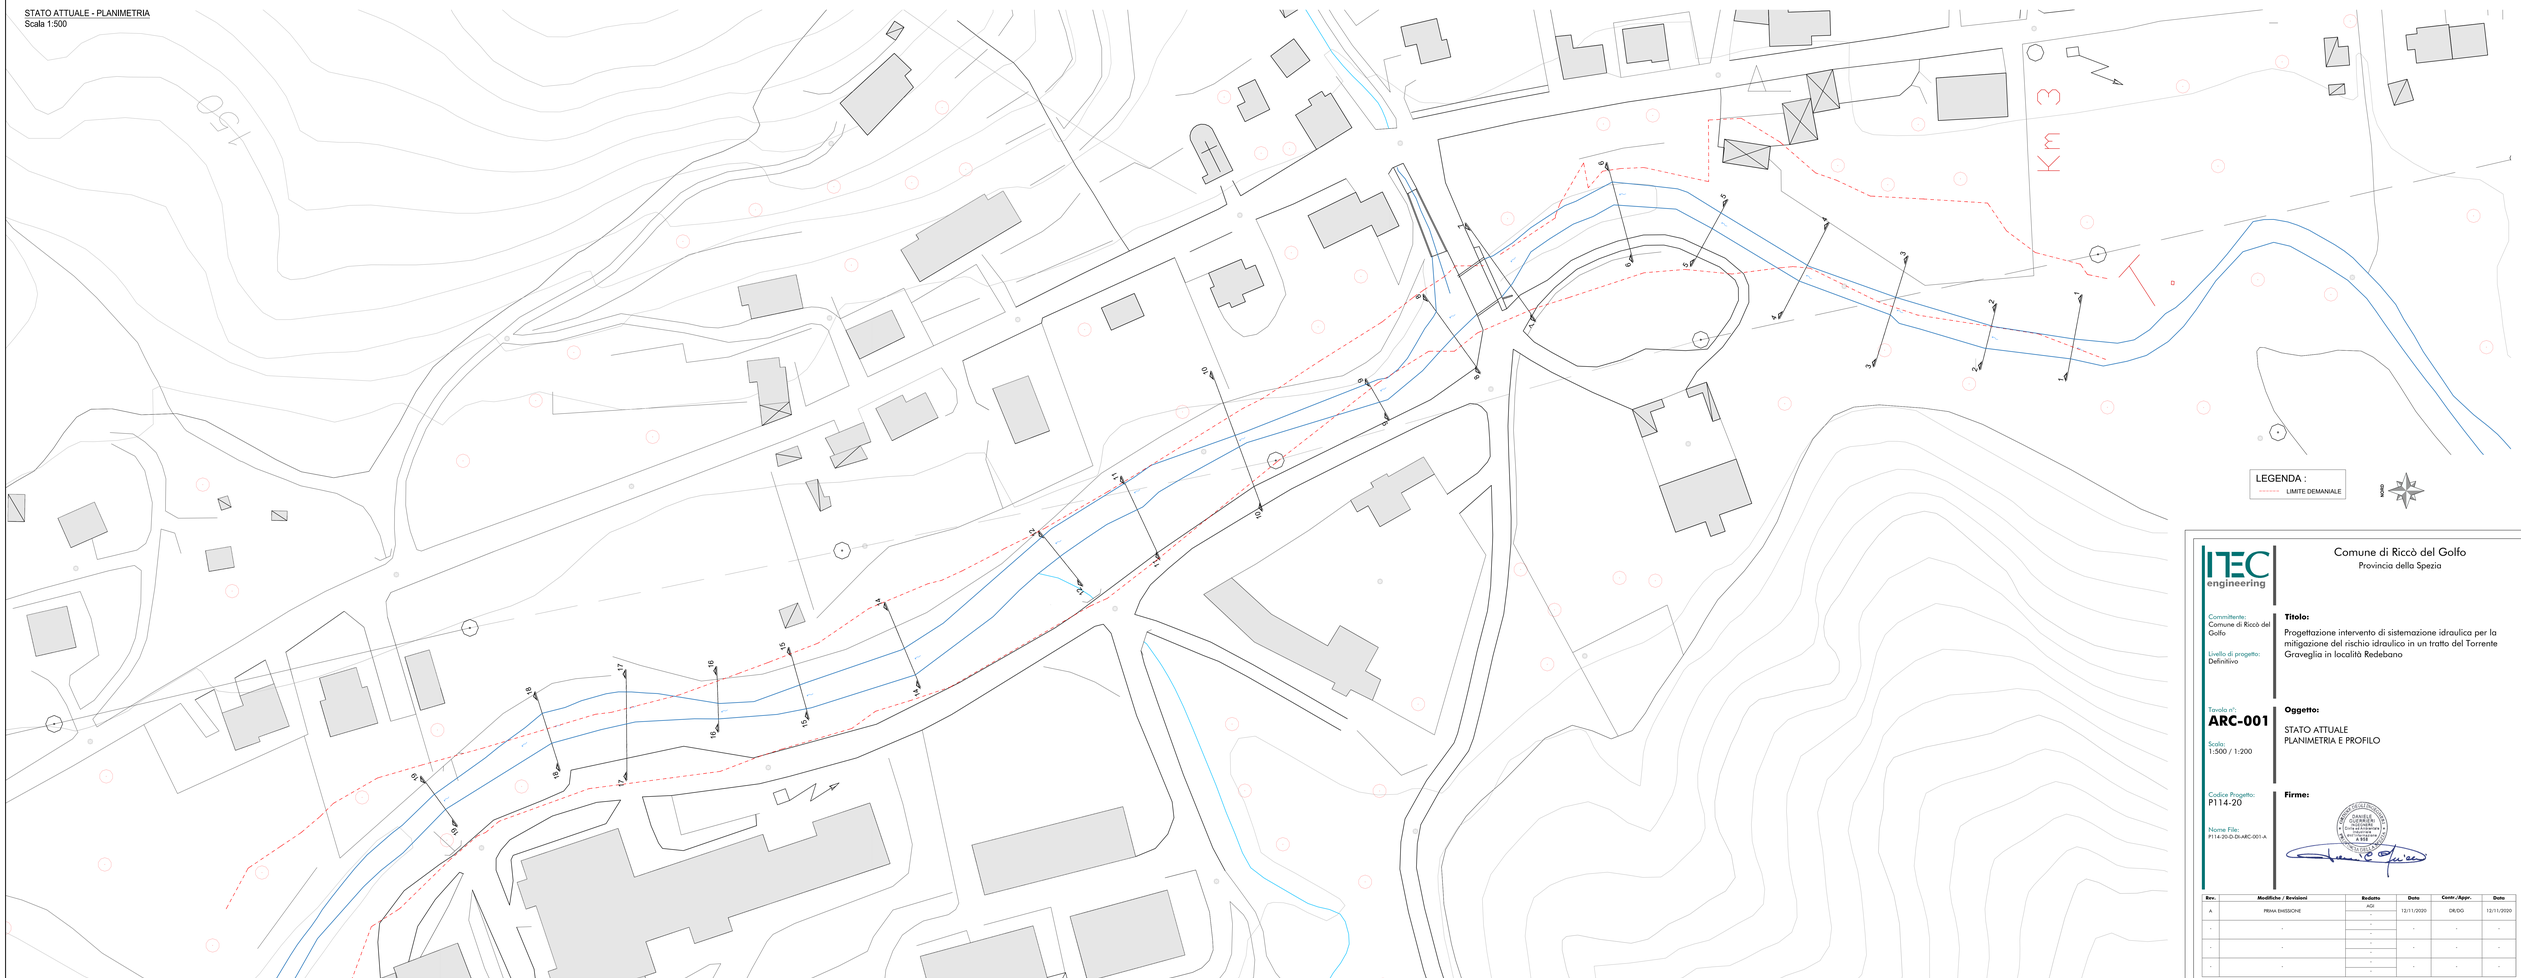

ITEC engineering

Comune di Riccò del Golfo
Provincia della Spezia

Committente:
Comune di Riccò del Golfo

Livello di progetto:
Definitivo

Titolo:
Progettazione intervento di sistemazione idraulica per la mitigazione del rischio idraulico in un tratto del Torrente Gravegliia in località Redebano

Tavola n°:
ARC-001

Scala:
1:500 / 1:200

Oggetto:
STATO ATTUALE
PLANIMETRIA E PROFILO

Codice Progetto:
P114-20

Nome File:
P114-20-D-DI-ARC-001-A

Firme:

Rev.	Modifiche / Revisioni	Redatto	Data	Contr./Appr.	Data
A	PRIMA EMISSIONE	AGI	12/11/2020	DB/DG	13/11/2020
-	-	-	-	-	-
-	-	-	-	-	-
-	-	-	-	-	-
-	-	-	-	-	-

ASSOCIATO aice

apave
Via Cellini
16154 GENOVA
tel. 010 6550501
fax 010 6550550
info@apave.it
www.apave.it

ITEC engineering S.r.l.
19038 SARZANA (SP)
Via Torrente Re Magio, 72
Tel. / fax 0187 1 600 600
info@itec-engineering.it

16129 GENOVA
Via Torrente Cicala, 10/12
Tel. / fax 010 0 5575470
www.itec-engineering.it

E' vietato a norma di legge la riproduzione, anche parziale, non autorizzata di questo documento.