
STATO DI PROGETTO - PROFILO

LEGENDA :
- FONDO ALVEO S.A
- FONDO ALVEO PROG.
- SPONDA DX
- SPONDA SX

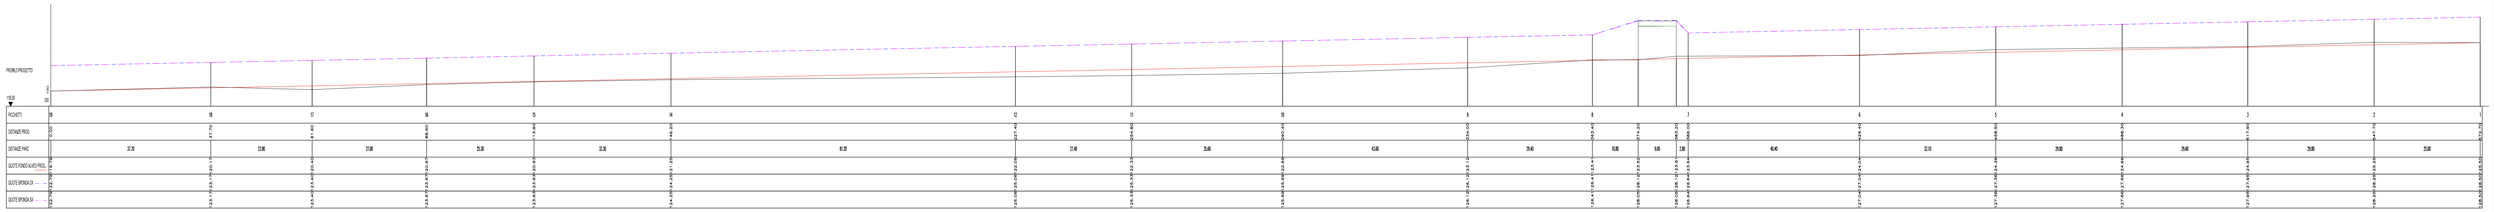

STATO DI PROGETTO - PLANIMETRIA
Scala 1:500



Comune di Riccò del Golfo
Provincia della Spezia

Committente:
Comune di Riccò del Golfo

Livello di progetto:
Definitivo

Titolo:
Progettazione intervento di sistemazione idraulica per la mitigazione del rischio idraulico in un tratto del Torrente Graveglia in località Redebano

Tavola n°:
ARC-003

Scala:
1:500 / 1:200

Oggetto:
STATO DI PROGETTO
PLANIMETRIA E PROFILO

Codice Progetto:
P114-20

Nome File:
P114-20-D-DI-ARC-003-A

Firme:

Rev.	Modifiche / Revisioni	Redatto	Data	Contr./Appr.	Data
A	PRIMA EMISSIONE	AGI	12/11/2020	DB/DG	13/11/2020
-	-	-	-	-	-
-	-	-	-	-	-
-	-	-	-	-	-
-	-	-	-	-	-

ITEC engineering S.r.l.
19038 SARZANA (SP)
Via Vecchia Aurelia, 72
Tel. +39 0187 1800 670
info@itec-engineering.it

16129 GENOVA
Via Cesarea Balbi, 29/12
Tel. +39 010 0295670
www.itec-engineering.it

E' vietata a norma di legge la riproduzione, anche parziale, non autorizzata di questo documento.