


KEY PLAN CON INDICAZIONE DELL'AREA DI INTERVENTO

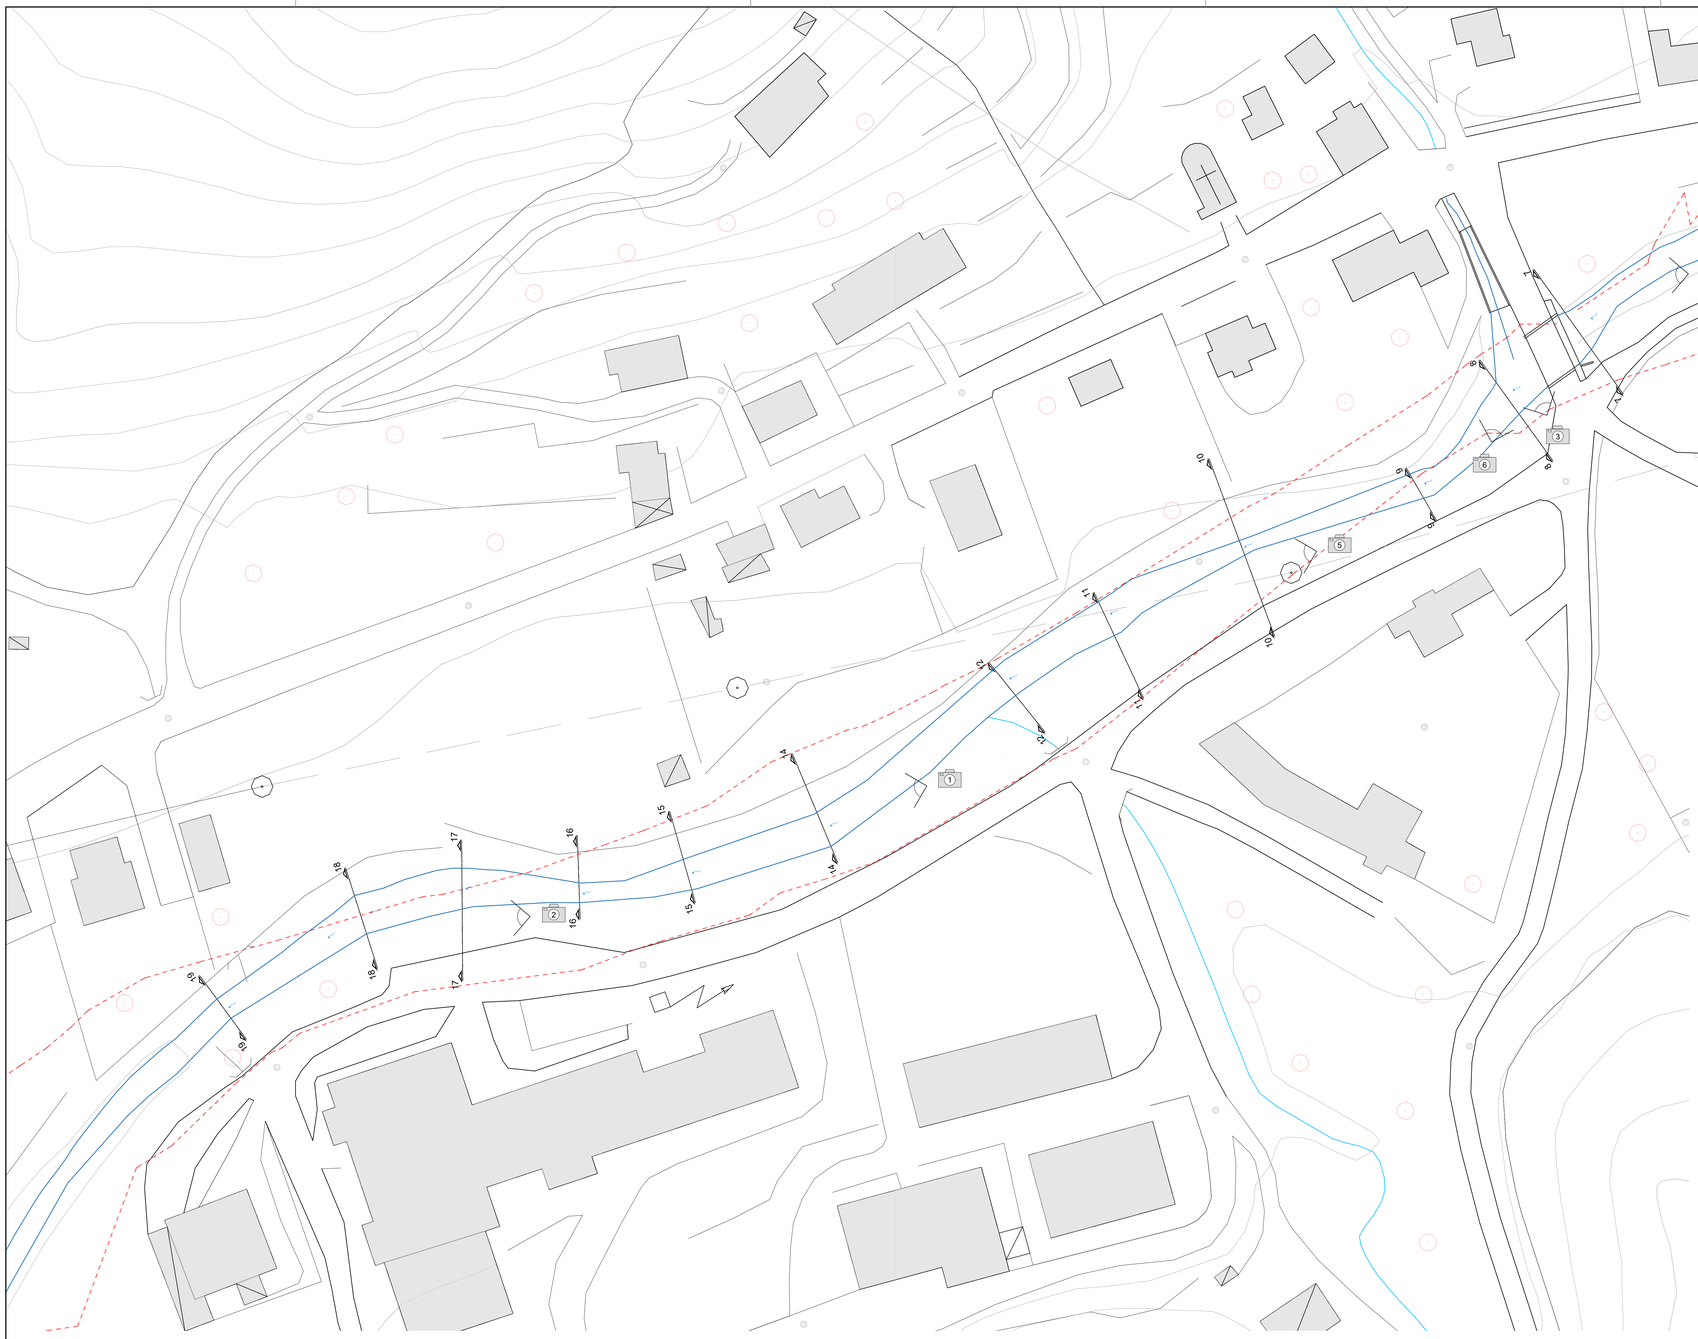



RIPRESA FOTOGRAFICA N.1



RIPRESA FOTOGRAFICA N.2



RIPRESA FOTOGRAFICA N.3



RIPRESA FOTOGRAFICA N.4



RIPRESA FOTOGRAFICA N.5



RIPRESA FOTOGRAFICA N.6



RIPRESA FOTOGRAFICA N.7

ITEC engineering

Comune di Riccò del Golfo
Provincia della Spezia

Committente:
Comune di Riccò del Golfo

Livello di progetto:
Definitivo

Tavola n°:
GEN-001

Scala:
1:500

Codice Progetto:
P114-20

Nome File:
P114-20-D-DI-GEN-001-A

Titolo:

Progettazione intervento di sistemazione idraulica per la mitigazione del rischio idraulico in un tratto del Torrente Graveglia in località Redebano

Oggetto:

PLANIMETRIA CON INDICAZIONE PUNTI DI RIPRESA FOTOGRAFICA
DOCUMENTAZIONE FOTOGRAFICA

Firme:

ORDINE DEGLI INGEGNERI DELLA PROVINCIA DELLA SPEZIA
DANIELE GUERRIERI
INGEGNERE
Civile e Ambientale
Industriale
dell'Informazione
A 952

Rev.	Modifiche / Revisioni	Redatto	Data	Contr./Appr.	Data
A	PRIMA EMISSIONE	AGI	12/11/2020	DR/DG	12/11/2020
-	-	-	-	-	-
-	-	-	-	-	-
-	-	-	-	-	-
-	-	-	-	-	-

ASSOCIATO oice

apave Certification
N°ISO 9001 IQ-0988MF 34
N°ISO 14001 IQ-1536MF 34
N°ISO 45001 IQ-0988MF 34
N°SOA 25-0984MF 34

ITEC engineering S.r.l.
19038 SARZANA (SP)
Via Vezzani Aurelio, 118
TEL. +39 0187 610532
info@itec-engineering.it

16129 GENOVA
Via Antonio Cecchi, 7/9-10
TEL. +39 010 5935690
www.itec-engineering.it

E' vietata a norma di legge la riproduzione, anche parziale, non autorizzata di questo documento.