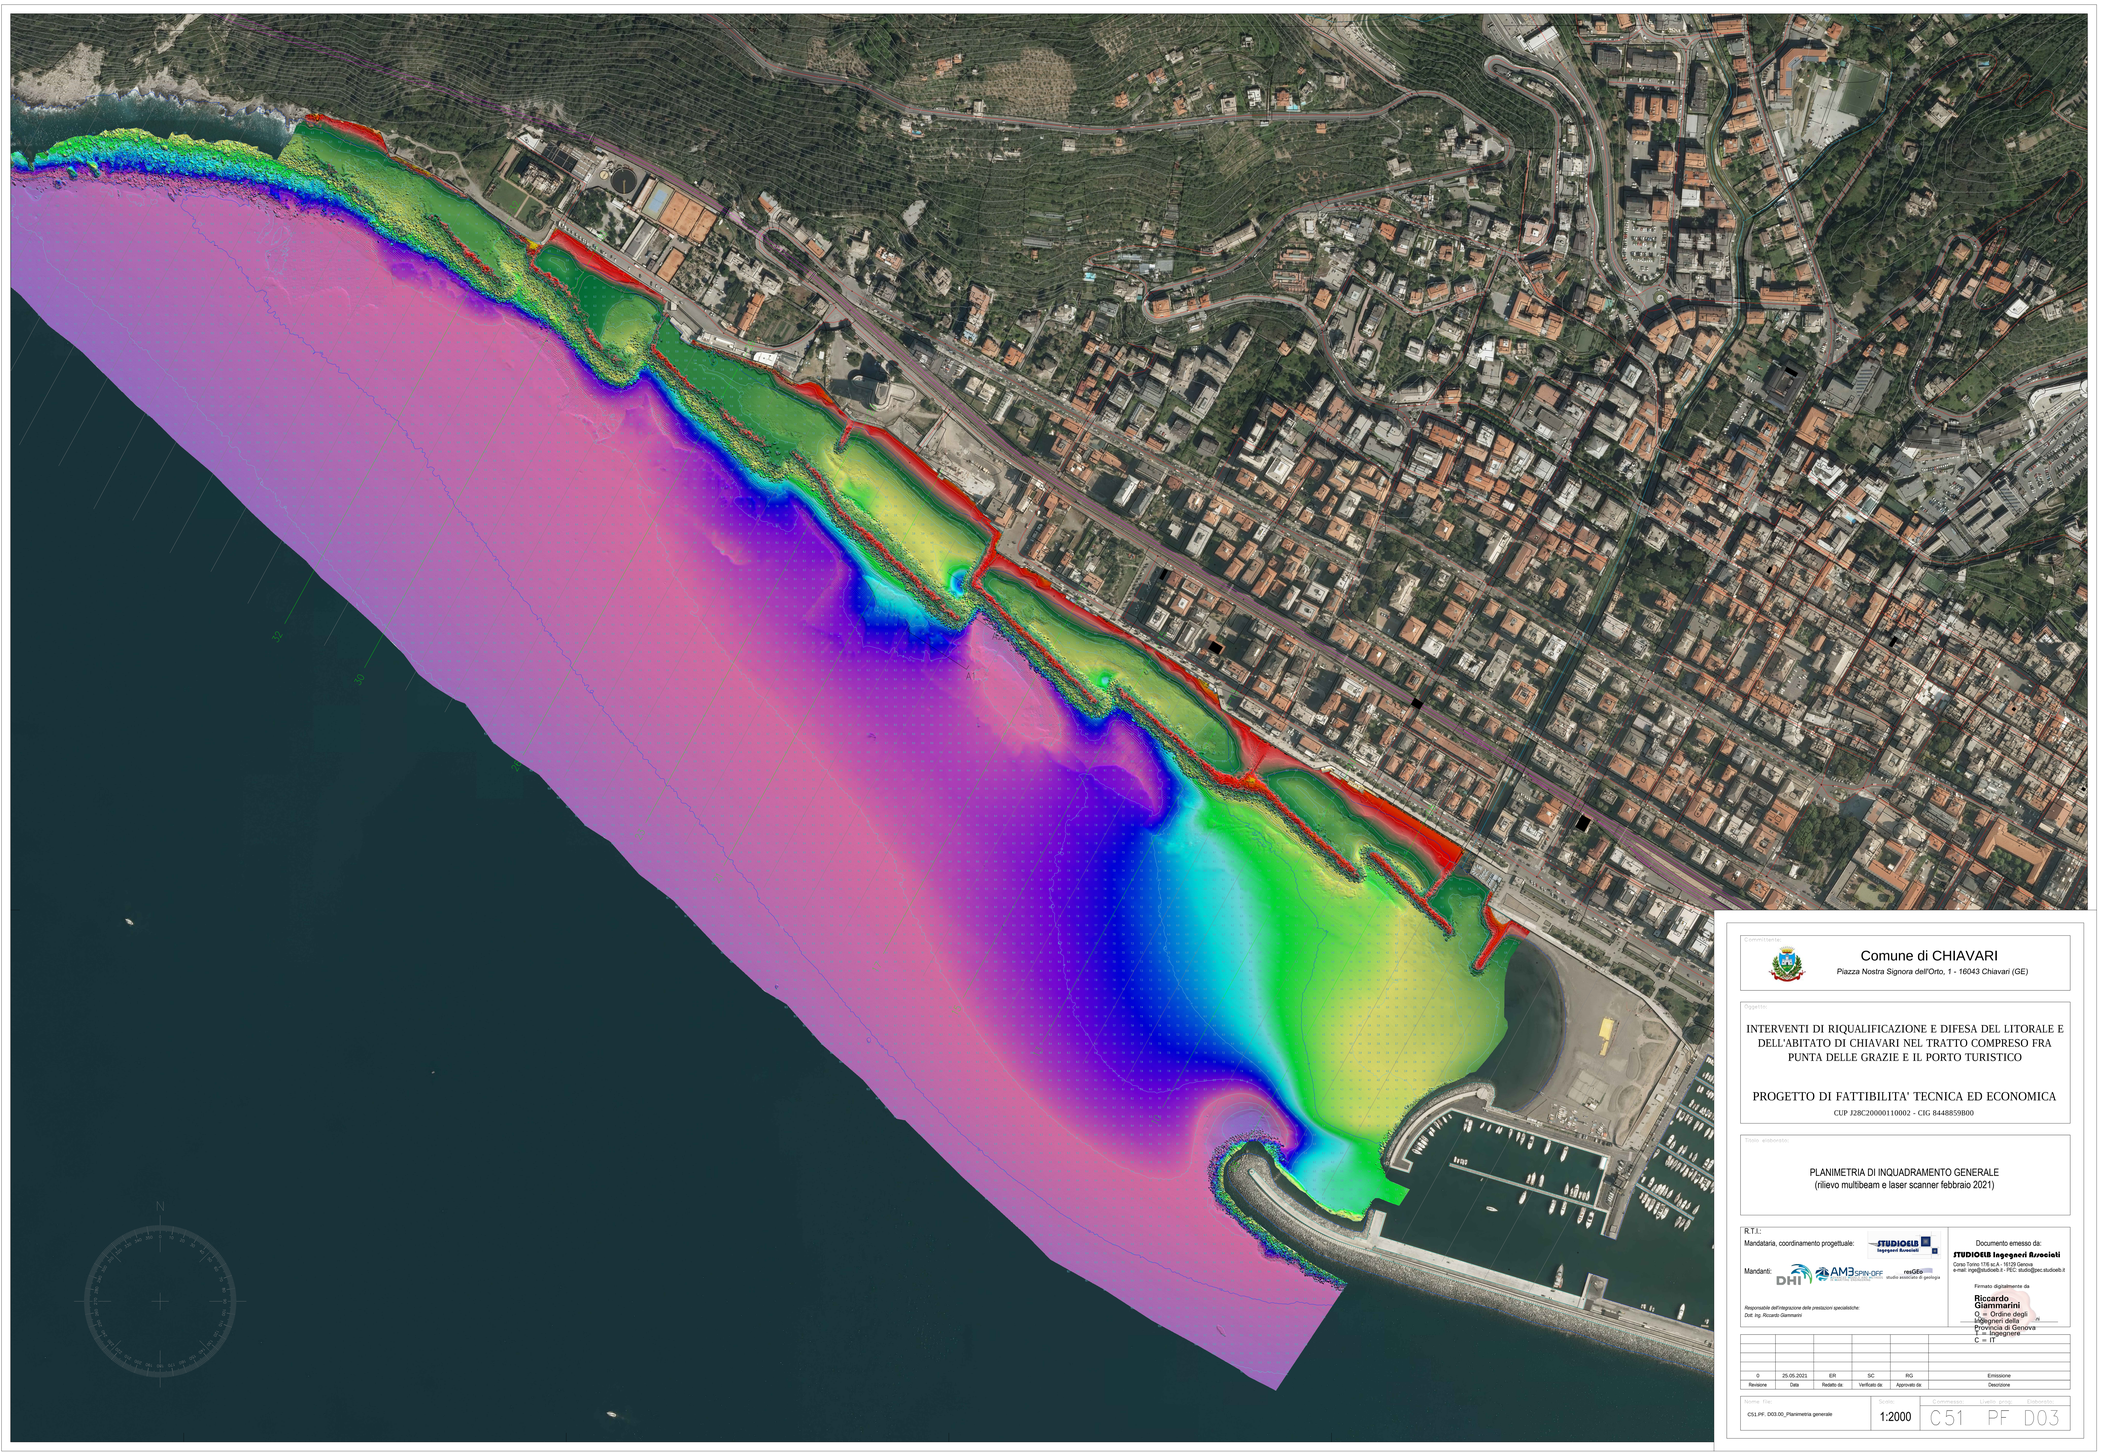


C.comm.l'intervento:

Comune di CHIAVARI

Piazza Nostra Signora dell'Orto, 1 - 16043 Chiavari (GE)

Oggetto:

INTERVENTI DI RIQUALIFICAZIONE E DIFESA DEL LITORALE E DELL'ABITATO DI CHIAVARI NEL TRATTO COMPRESO FRA PUNTA DELLE GRAZIE E IL PORTO TURISTICO

PROGETTO DI FATTIBILITA' TECNICA ED ECONOMICA

CUP J28C20000110002 - CIG 8448859B00

Titolo elaborato:

PLANIMETRIA DI INQUADRAMENTO GENERALE
(rilievo multibeam e laser scanner febbraio 2021)

R.T.I.:

Mandataria, coordinamento progettuale: STUDIOELB Ingegneri Associati

Mandanti: DHI; AM3 SPIN-OFF; reiGEo studio associato di geologia

Responsabile dell'integrazione delle prestazioni specialistiche:
Dott. Ing. Riccardo Giammarini

Documento emesso da:
STUDIOELB Ingegneri Associati
Corso Torino 1/1B sc.A - 16129 Genova
e-mail: ing@studioelb.it - PEC: studio@pec.studioelb.it

Firmato digitalmente da:
Riccardo Giammarini
O = Ordine degli Ingegneri della Provincia di Genova
T = Ingegnere
C = IT

Revisione	Data	Redatto da	Verificato da	Approvato da	Descrizione
0	25.05.2021	ER	SC	RG	Emissione

Norma - File: C51.PF. D03.00_Planimetria generale

Scala: 1:2000

Commessa: C51 | Livello prog.: PF | Elaborato: D03