


SEZIONE 08

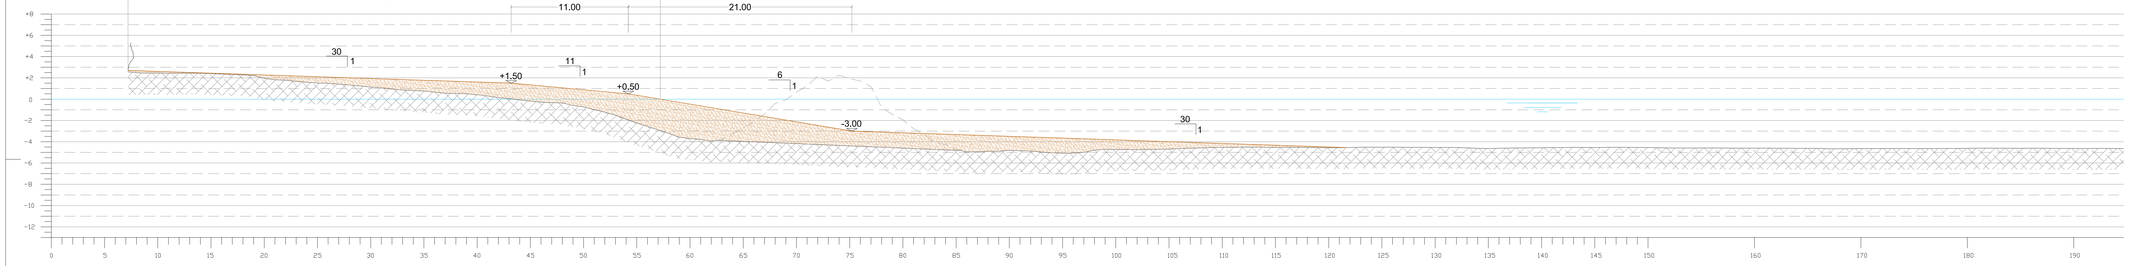


SEZIONE 10

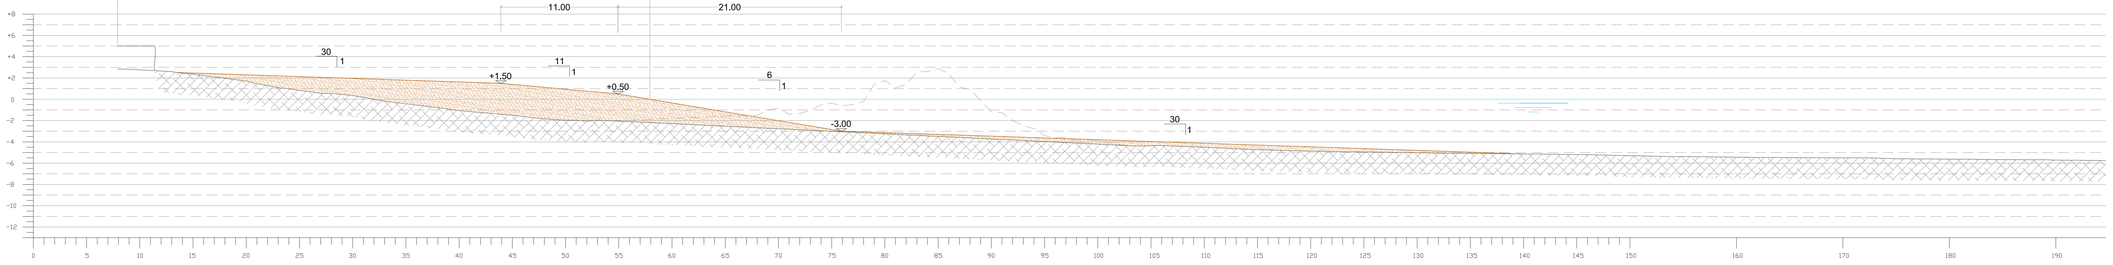


SEZIONE 13

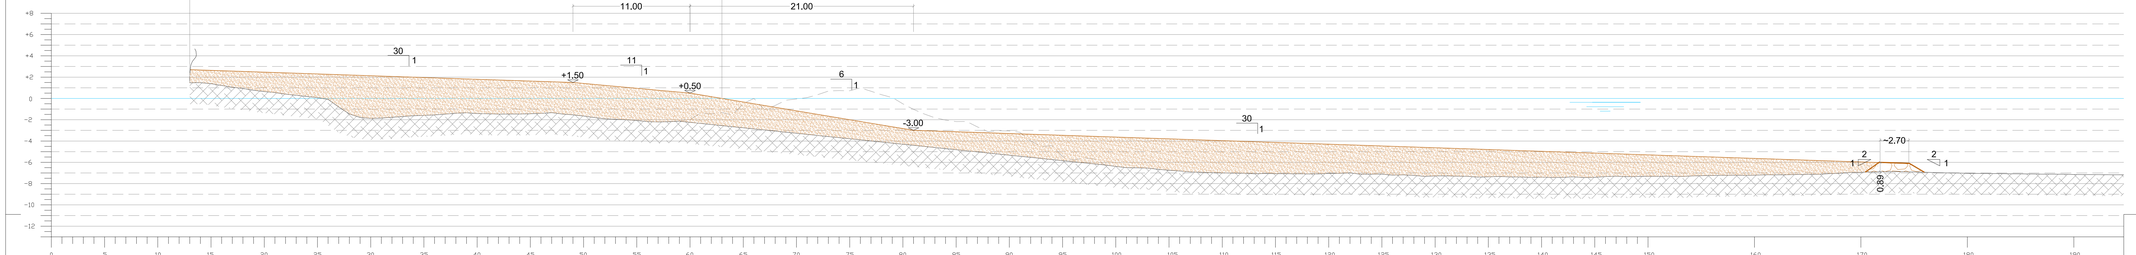

SEZIONE 15

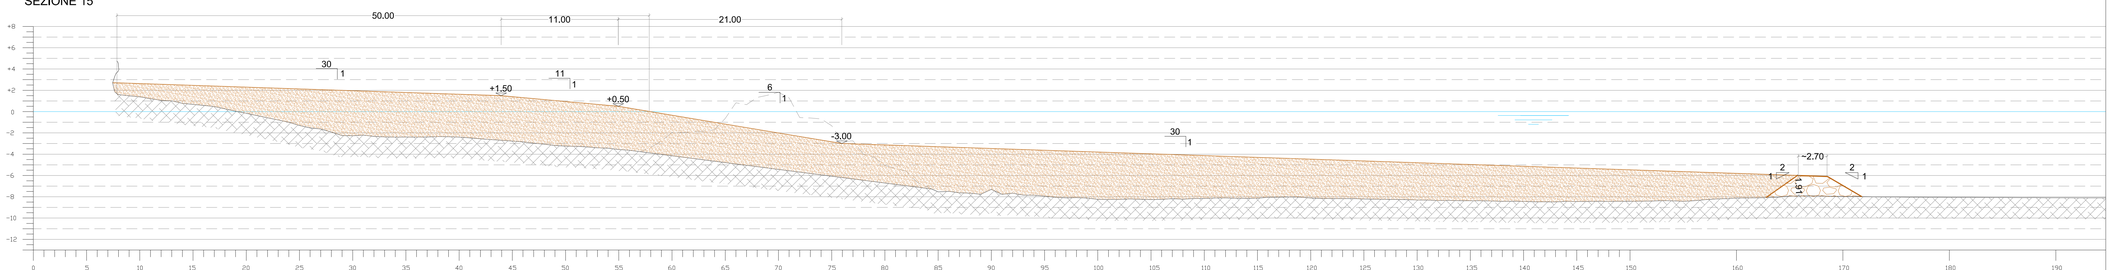

SEZIONE 17

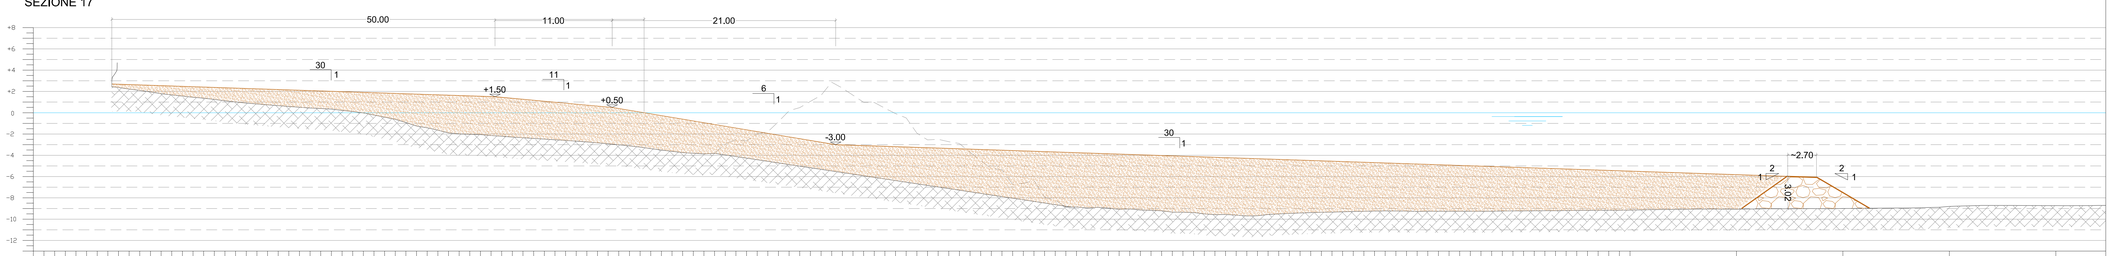

Committente:

Comune di CHIAVARI

Piazza Nostra Signora dell'Orto, 1 - 16043 Chiavari (GE)

Oggetto:

INTERVENTI DI RIQUALIFICAZIONE E DIFESA DEL LITORALE E DELL'ABITATO DI CHIAVARI NEL TRATTO COMPRESO FRA PUNTA DELLE GRAZIE E IL PORTO TURISTICO

PROGETTO DI FATTIBILITA' TECNICA ED ECONOMICA

CUP J28C20000110002 - CIG 8448859B00

Titolo elaborato:

STATO DI PROGETTO: SEZIONI SPIAGGIA 8-17

R.T.I.:

Mandataria, coordinamento progettuale: STUDIOELB Ingegneri Avvocati

Mandanti: DHI, AM3 SPIN-OFF, resGEO studio associato di geologia

Responsabile dell'integrazione delle prestazioni specialistiche:
Dott. Ing. Riccardo Giammarini

Documento emesso da:

STUDIOELB Ingegneri Avvocati

Corso Torino 1/16 sc.A • 16129 Genova
e-mail: inge@studioelb.it - PEC: studio@pec.studioelb.it

Firmato digitalmente da

Riccardo Giammarini

O = Ordine degli Ingegneri della Provincia di Genova
T = Ingegnere
C = IT

Revisione	Data	Redatto da:	Verificato da:	Approvato da:	Descrizione
0	25.05.2021	ER	SC	RG	Emissione

Nome file:	Scala:	Commessa:	Livello prog.	Elaborato:
C51.PF. D08.00_Stato prog._sezioni-spiaggia_8-17	1:200	C51	PF	D08