


SEZIONE LONGITUDINALE PENNELLO P3 - STATO ATTUALE

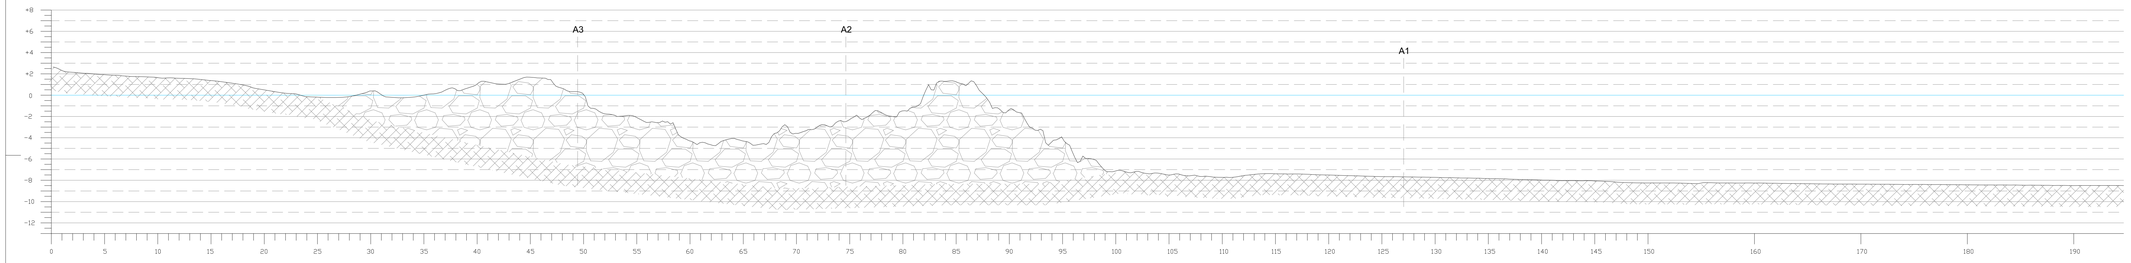


SEZIONE LONGITUDINALE PENNELLO P3 - STATO DI PROGETTO

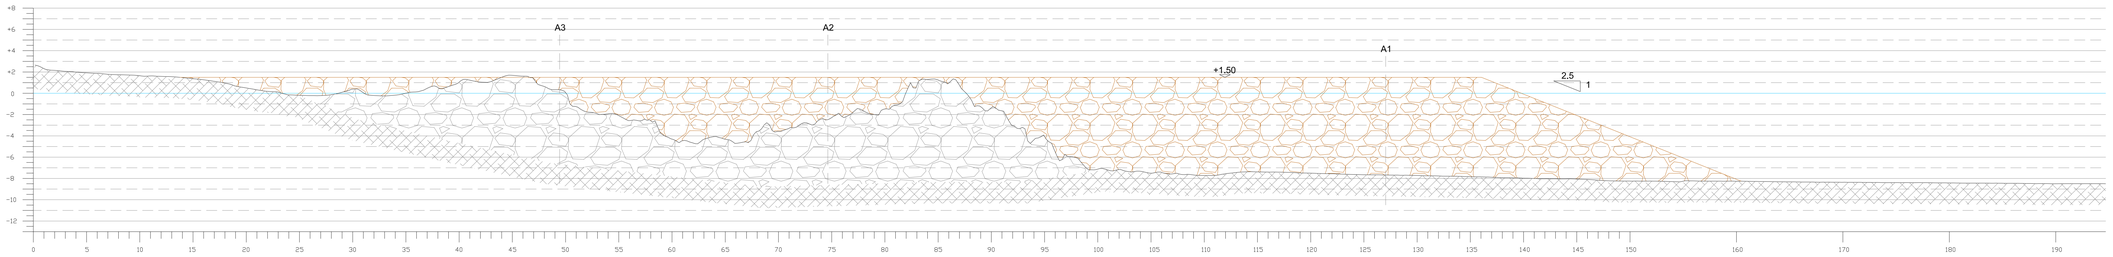


SEZIONE A1 - STATO ATTUALE

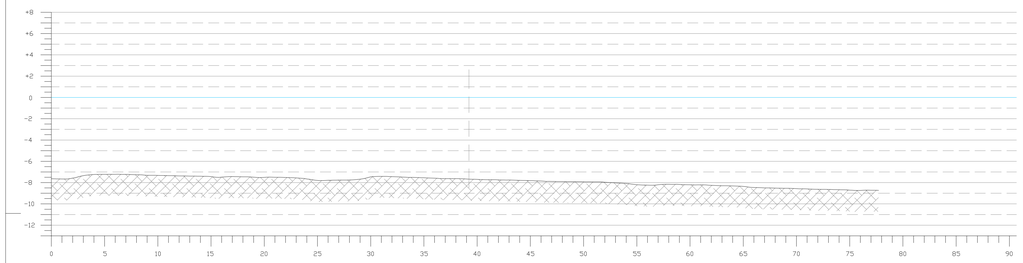


SEZIONE A1 - STATO DI PROGETTO

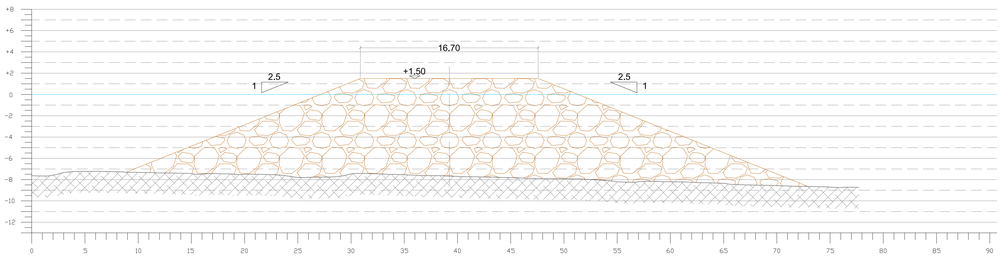


SEZIONE A2 - STATO ATTUALE

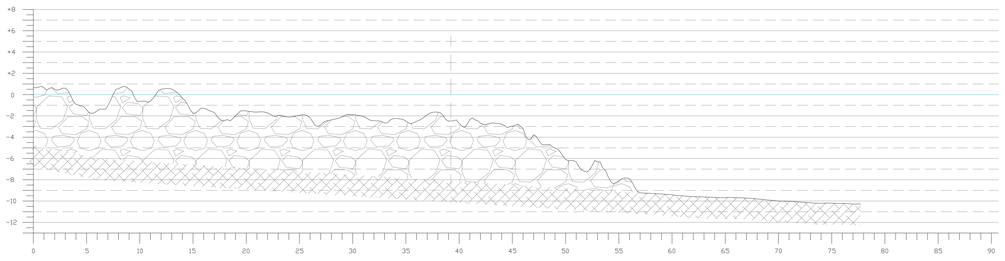


SEZIONE A2 - STATO DI PROGETTO

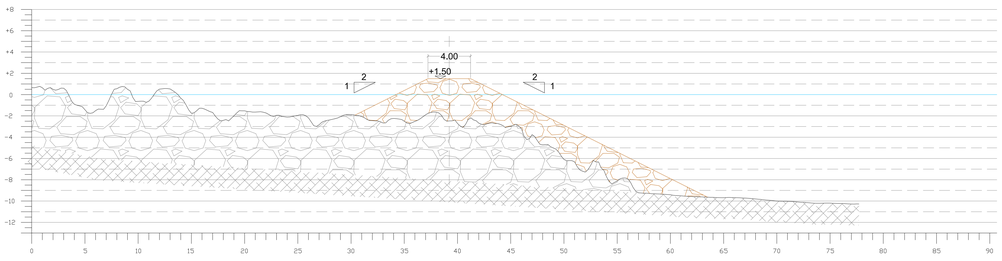

SEZIONE A3 - STATO ATTUALE

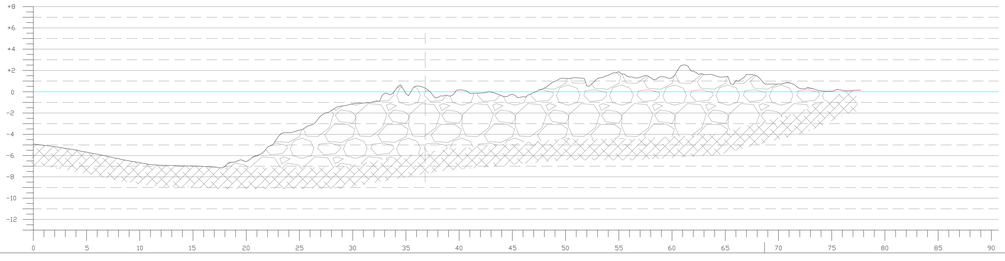

SEZIONE A3 - STATO DI PROGETTO

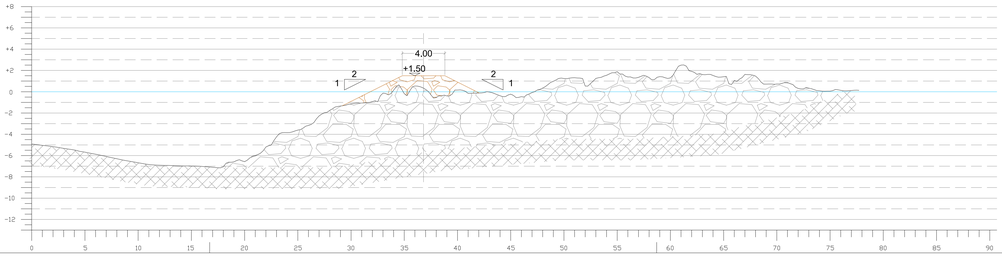

Committente:

Comune di CHIAVARI

Piazza Nostra Signora dell'Orto, 1 - 16043 Chiavari (GE)

Oggetto:

INTERVENTI DI RIQUALIFICAZIONE E DIFESA DEL LITORALE E DELL'ABITATO DI CHIAVARI NEL TRATTO COMPRESO FRA PUNTA DELLE GRAZIE E IL PORTO TURISTICO

PROGETTO DI FATTIBILITA' TECNICA ED ECONOMICA

CUP J28C20000110002 - CIG 8448859B00

Titolo elaborato:

STATO ATTUALE E DI PROGETTO: SEZIONI TIPO PENNELLI

R.T.I.:

Mandataria, coordinamento progettuale: STUDIOELB Ingegneri Associati

Mandanti: DHI; AM3 SPIN-OFF; resGEO studio associato di geologia

Responsabile dell'integrazione delle prestazioni specialistiche:
Dott. Ing. Riccardo Giammarini

Documento emesso da:
STUDIOELB Ingegneri Associati
Corso Torino 17/6 sc.A - 16129 Genova
e-mail: ingeri@studioelb.it - PEC: studio@pec.studioelb.it

Firmato digitalmente da
Riccardo Giammarini
O = Ordine degli Ingegneri della Provincia di Genova
T = Ingegnere
C = IT

Revisione	Data	Redatto da:	Verificato da:	Approvato da:	Descrizione
0	25.05.2021	ER	SC	RG	Emissione

Nome file:	Scala:	Commessa	Livello prog.	Elaborato
C51.PF. D10.00_Stato att-prog_sezioni-pennelli	1:200	C51	PF	D10