


PLANIMETRIA STATO ATTUALE - Scala 1:1000

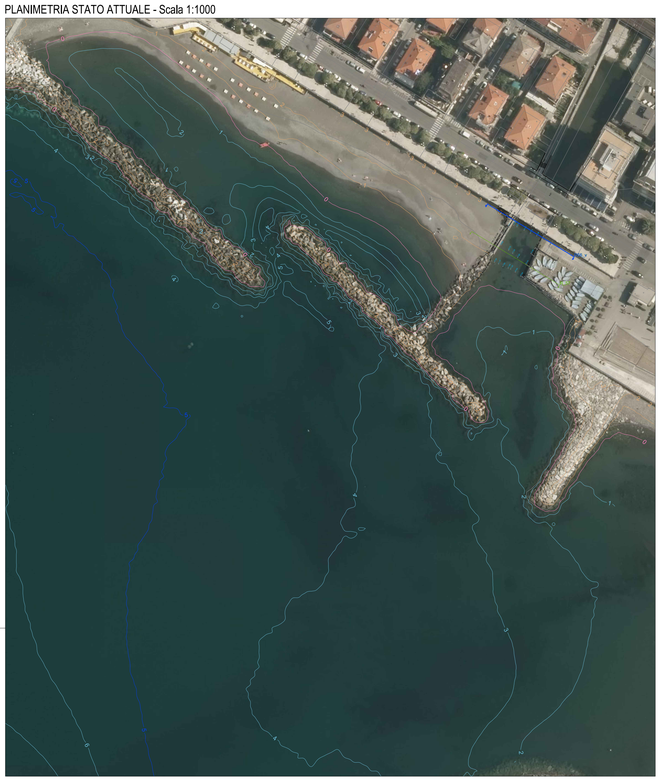


PLANIMETRIA STATO DI PROGETTO - Scala 1:1000

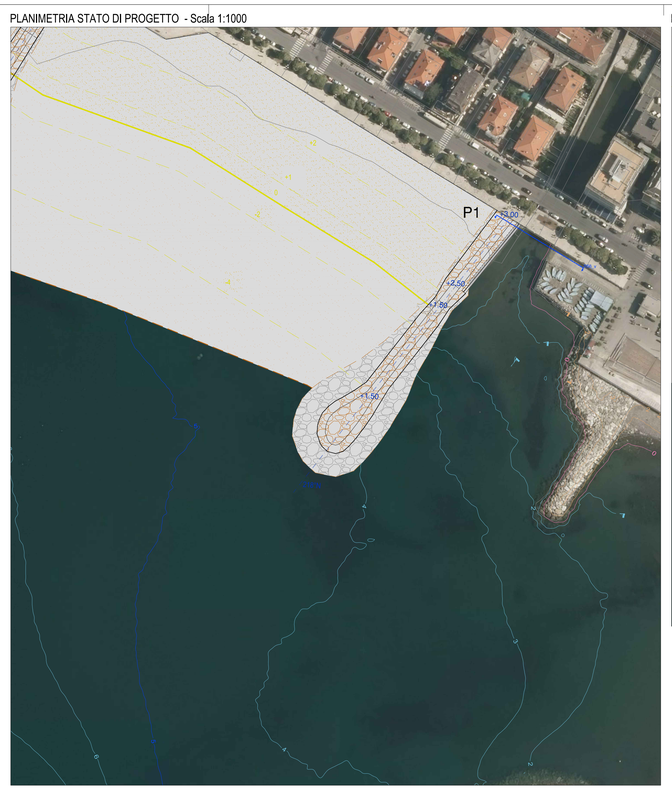

PLANIMETRIA STATO DI PROGETTO - Scala 1:500

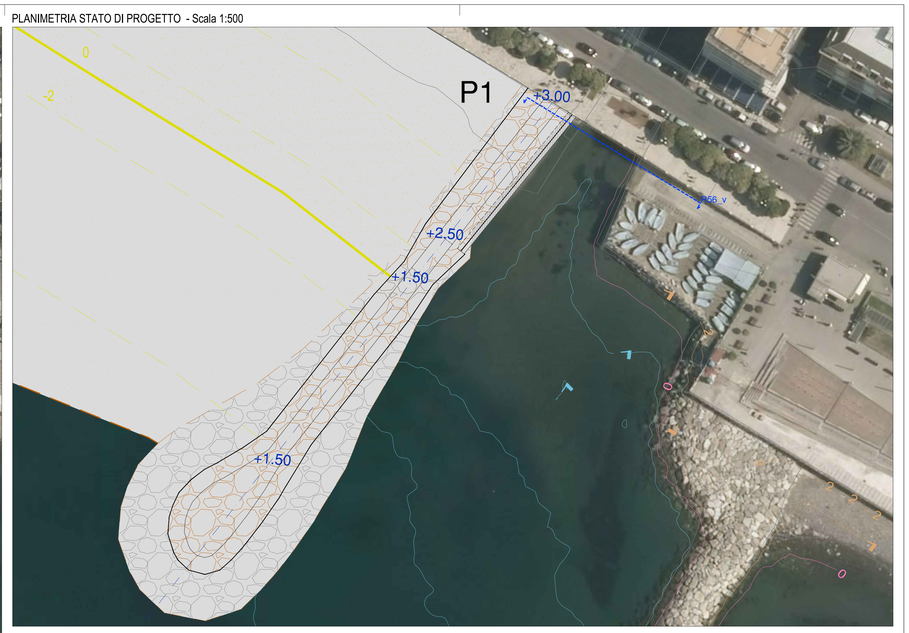

LEGENDA PROGETTO

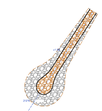


Pennelli a progetto


Ripascimento spiaggia emersa

Ripascimento spiaggia sommersa


SEZ. R56_v STATO ATTUALE - Scala 1:200

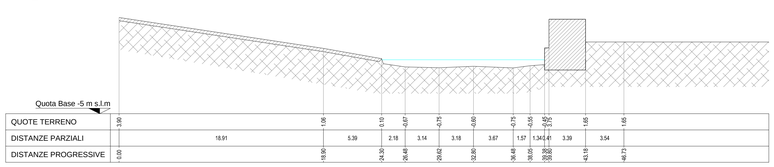

SEZ. R56_v STATO DI PROGETTO - Scala 1:200

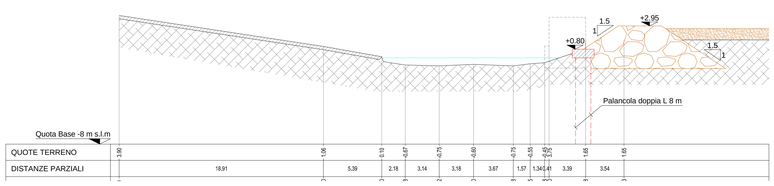

DETTAGLIO SEZ. 56_v STATO ATTUALE E PROGETTO - Scala 1:100

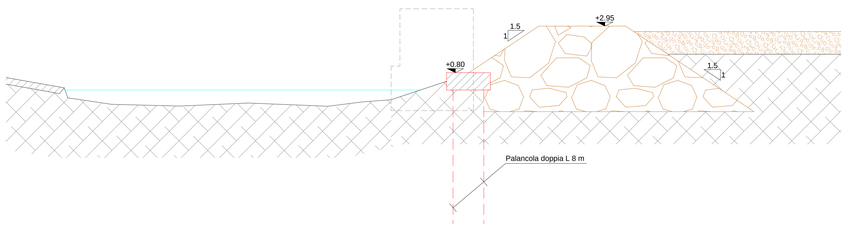

Committente:

Comune di CHIAVARI

Piazza Nostra Signora dell'Orto, 1 - 16043 Chiavari (GE)

Oggetto:

INTERVENTI DI RIQUALIFICAZIONE E DIFESA DEL LITORALE E DELL'ABITATO DI CHIAVARI NEL TRATTO COMPRESO FRA PUNTA DELLE GRAZIE E IL PORTO TURISTICO

PROGETTO DI FATTIBILITA' TECNICA ED ECONOMICA

CUP J28C20000110002 - CIG 8448859B00

Titolo elaborato:

AREA ALLO SBOCCO DEL T. RUPINARO
PLANIMETRIA E SEZIONE STATO ATTUALE E DI PROGETTO

R.T.I.:

Mandataria, coordinamento progettuale: STUDIOELB Ingegneri Associati

Mandanti: DHI, AM3 SPIN-OFF, reaGEo studio associato di geologia

Responsabile dell'integrazione delle prestazioni specialistiche:
Dott. Ing. Riccardo Giammarini

Documento emesso da:
STUDIOELB Ingegneri Associati
Corso Torino 17/6 sc.A - 16129 Genova
e-mail: mail@studioelb.it - PEC: studioelb@pec.studioelb.it
Firmato digitalmente da:
Riccardo Giammarini
O = Ordine degli Ingegneri
Provincia di Genova
C = IT
Dott. Ing. Riccardo Giammarini

0	01.07.2021	EL	ER	RG	Emissione
Revisione	Data	Redatto da:	Verificato da:	Approvato da:	Descrizione

Nome file:	Scala:	Commessa	Livello prog.	Elaborato
C51.PF. D11.00_Area-sbocco-Rupinaro-plan+sez.dwg	varie	C51	PF	D11