

Sezione 11 - Progr. 522.80m

Computo Aree	
Ripascimento spiaggia da cava	106.30 m²
Ripascimento spiaggia da Entella	476.10 m²
Scogli di 2ª e 3ª categoria	13.80 m²
Mantellata (massi 5-9 t)	0.00 m²
Nucleo (massi II e III cat.)	0.00 m²
Escavo sabbia	0.00 m²
Massi di 3ª categoria	40.30 m²

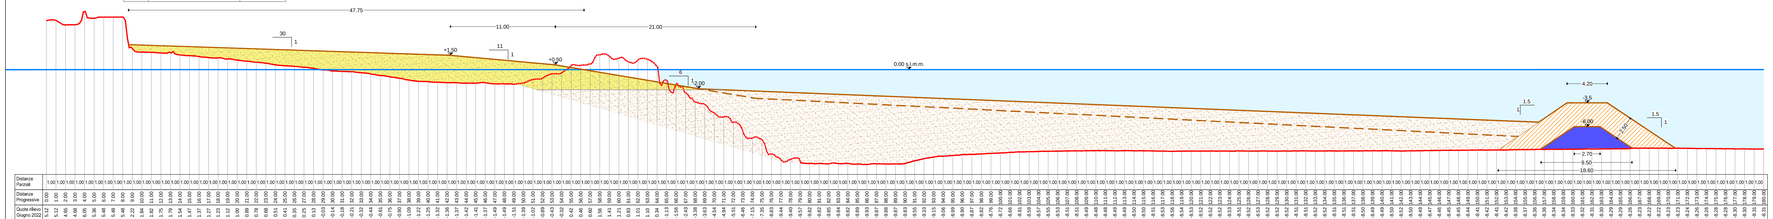


Sezione 12- Progr. 602.80m

Computo Aree	
Ripascimento spiaggia da cava	157.00 m²
Scogli di 2ª e 3ª categoria	0.00 m²
Mantellata (massi 5-9 t)	16.10 m²
Nucleo (massi II e III cat.)	17.50 m²
Escavo sabbia	0.00 m²
Mantellata complementare (massi 5-9t)	52.00 m²
Nucleo complementare (massi II e III cat.)	12.00 m²
Ripascimento spiaggia da Entella	259.20 m²

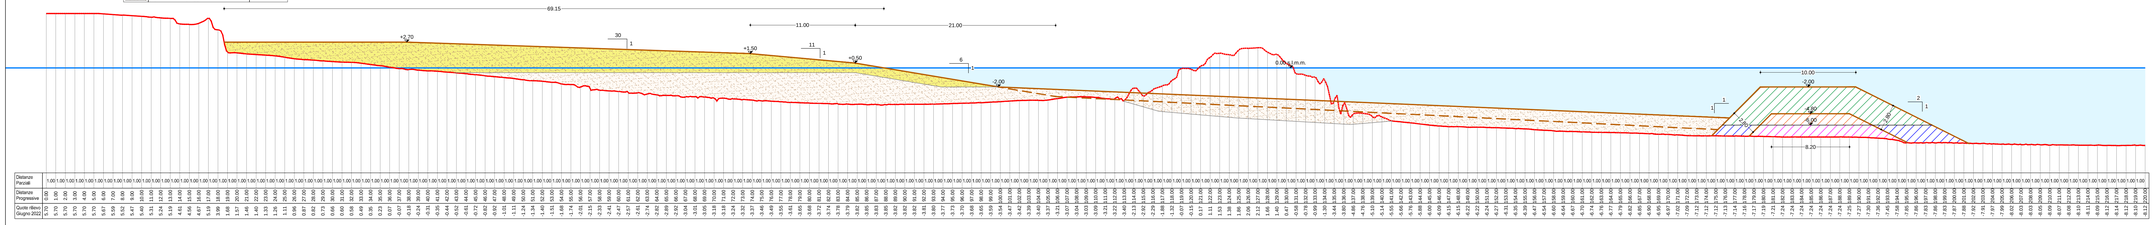


Sezione 13 - Progr. 652.80m

Computo Aree	
Ripascimento spiaggia da cava	144.00 m²
Scogli di 2ª e 3ª categoria	0.00 m²
Mantellata (massi 5-9 t)	17.30 m²
Nucleo (massi II e III cat.)	20.40 m²
Escavo sabbia	0.00 m²
Mantellata complementare (massi 5-9t)	52.00 m²
Nucleo complementare (massi II e III cat.)	12.00 m²
Ripascimento spiaggia da Entella	241.60 m²

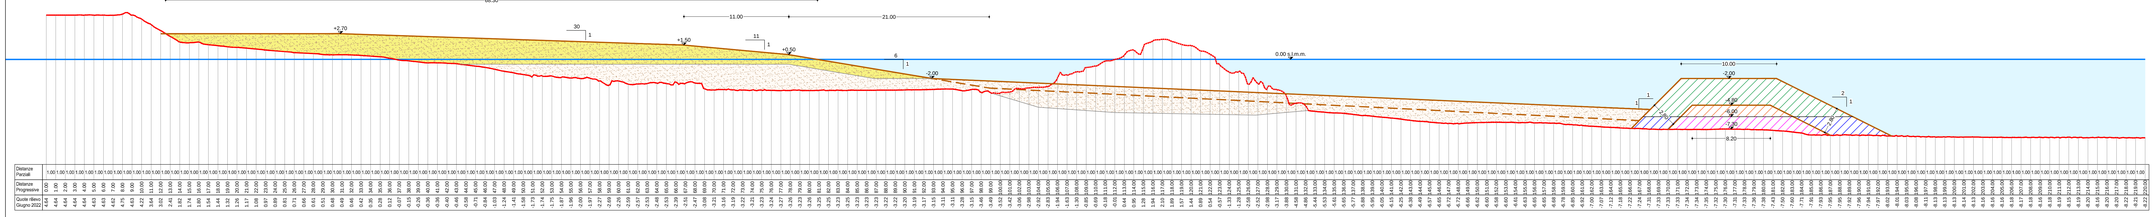


Sezione 14 - Progr. 702.80m

Computo Aree	
Ripascimento spiaggia da cava	148.30 m²
Scogli di 2ª e 3ª categoria	0.00 m²
Mantellata (massi 5-9 t)	21.10 m²
Nucleo (massi II e III cat.)	31.90 m²
Escavo sabbia	0.00 m²
Mantellata complementare (massi 5-9t)	52.00 m²
Nucleo complementare (massi II e III cat.)	12.00 m²
Ripascimento spiaggia da Entella	283.20 m²

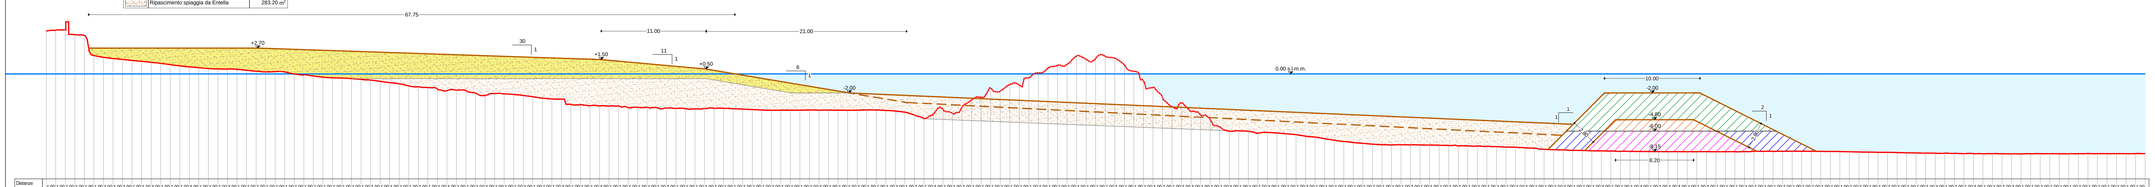

Sezione 15 - Progr. 752.80m

Computo Aree	
Ripascimento spiaggia da cava	131.10 m²
Scogli di 2ª e 3ª categoria	0.00 m²
Mantellata (massi 5-9 t)	19.80 m²
Nucleo (massi II e III cat.)	28.90 m²
Escavo sabbia	0.00 m²
Mantellata complementare (massi 5-9t)	52.00 m²
Nucleo complementare (massi II e III cat.)	12.00 m²
Ripascimento spiaggia da Entella	259.00 m²

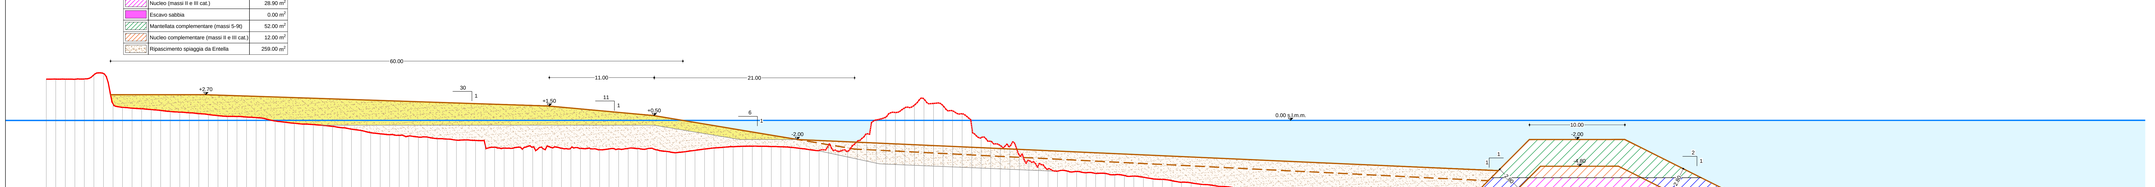

LEGENDA

- Ripascimento spiaggia
- Rilievo 06.2022 — Effettuato da Sigma Ingegneria s.r.l.
- Traccia ripascimento spiaggia

Comune di CHIAVARI

Piazza Nostra Signora dell'Orto, 1 - 16043 Chiavari (GE)

INTERVENTI DI RIQUALIFICAZIONE E DIFESA DEL LITORALE E DELL'ABITATO DI CHIAVARI NEL TRATTO COMPRESO FRA PUNTA DELLE GRAZIE E IL PORTO TURISTICO - PRIMO STRALCIO



PERIZIA DI VARIANTE

All. 16.2.3 - Sezioni ripascimento e scogliera soffolta di progetto - Sezioni da 11 a 15
Scala 1:200

Palermo: 16.05.2023

IMPRESA:

ADOR.MARE S.r.l.
Via Quinta Casa, 8 - Palermo 90142
Email: info@adormare.com
Pec: adormare@pec.it

PROGETTAZIONE:

SIGMA INGEGNERIA S.r.l.
Via della Libertà, 201/A - 90143 Palermo
Tel.: 091.6254742
PEC: sigmaingegneriasrl@pec.it