SEZIONE LONGITUDINALE 2.0




Computo Aree Testata	
Ripascimento spiaggia da cava	0.00 m²
Ripascimento spiaggia da Entella	0.00 m²
Scogliera esistente	0.00 m²
Scogli di 2ª e 3ª categoria	71.00 m²
Scogli di 3ª e 4ª categoria	64.20 m²

LEGENDA

- Scogliera esistente
- Scogli di 4ª categoria
- Scogli di 3ª e 4ª categoria
- Scogli di 2ª e 3ª categoria
- Ripascimento spiaggia
- Rilievo 06.2022 (Effettuato da Sigma Ingegneria s.r.l.)
- Traccia ripascimento spiaggia adiacente al pennello
- Sez. 1.1 — Asse di riferimento sezioni


SEZIONE 2.1


Computo Aree	
Ripascimento spiaggia da cava	106.00 m²
Ripascimento spiaggia da Entella	0.00 m²
Scogliera esistente	0.00 m²
Scogli di 2ª e 3ª categoria	0.00 m²
Scogli di 3ª e 4ª categoria	26.30 m²

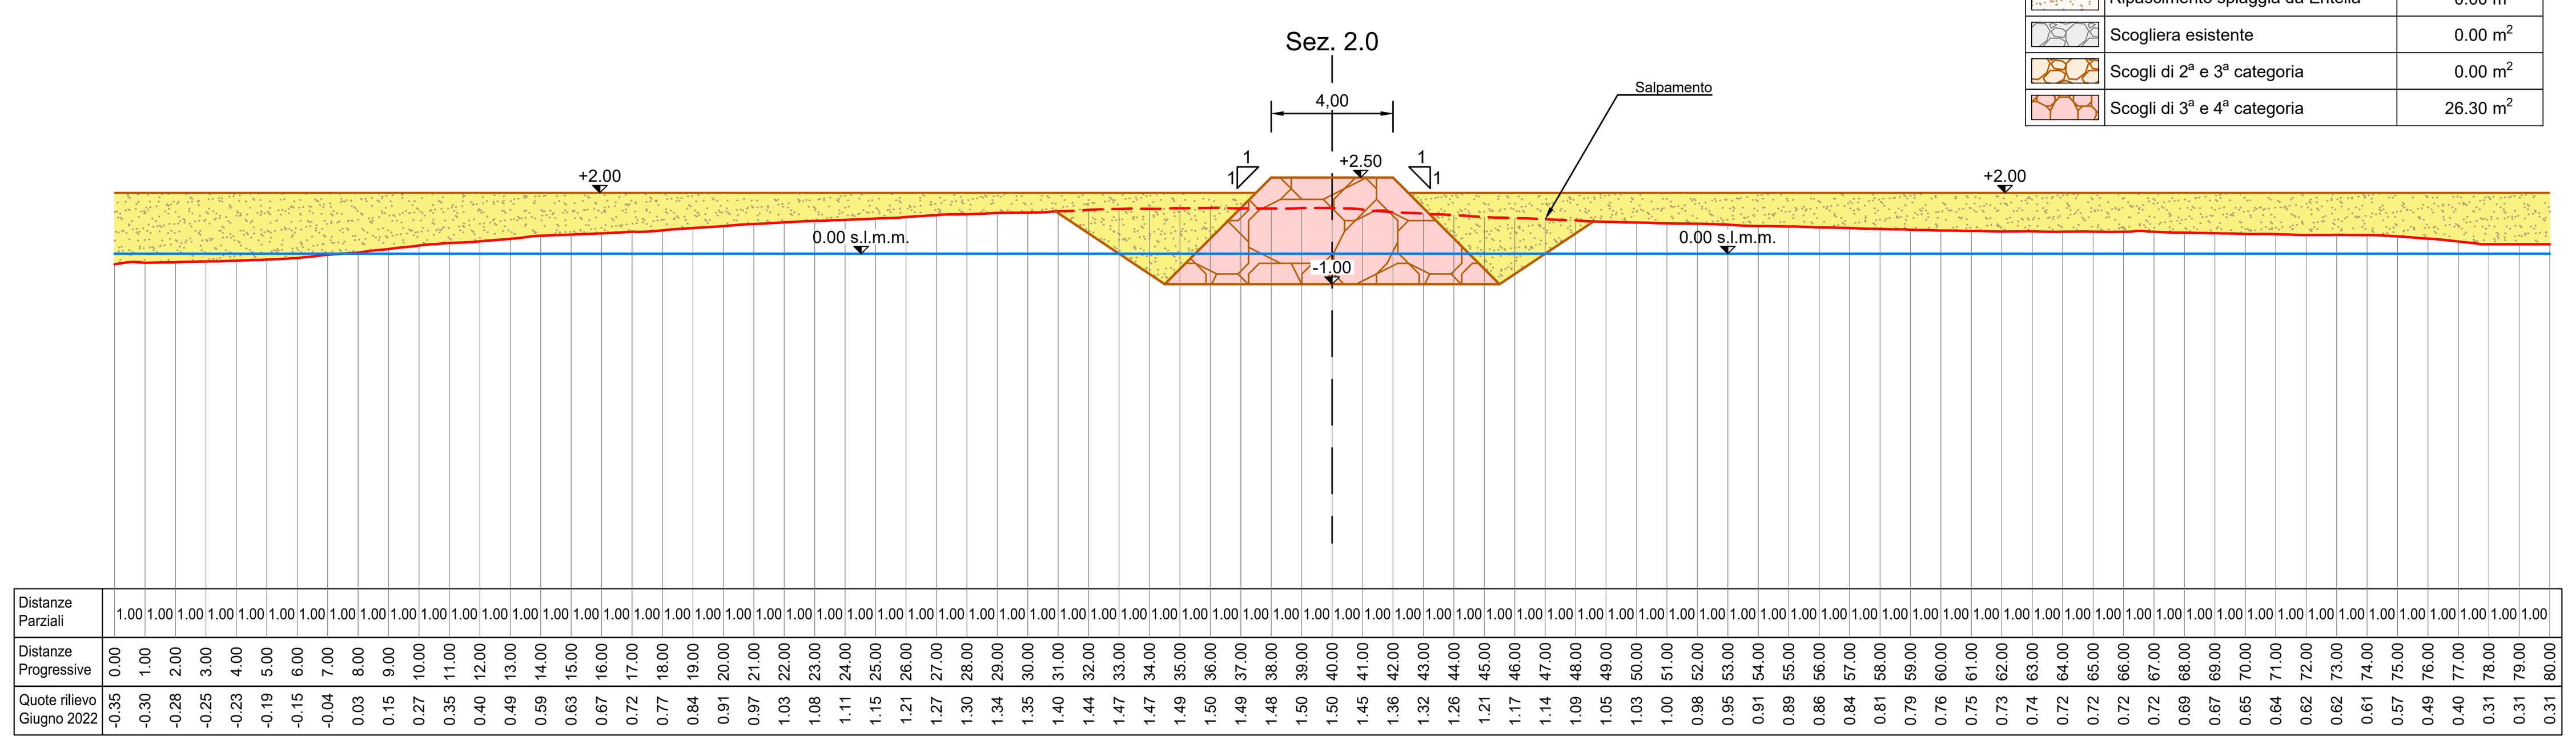

SEZIONE 2.1.1


Computo Aree	
Ripascimento spiaggia da cava	121.50 m²
Ripascimento spiaggia da Entella	0.00 m²
Scogliera esistente	0.00 m²
Scogli di 2ª e 3ª categoria	0.00 m²
Scogli di 3ª e 4ª categoria	26.30 m²

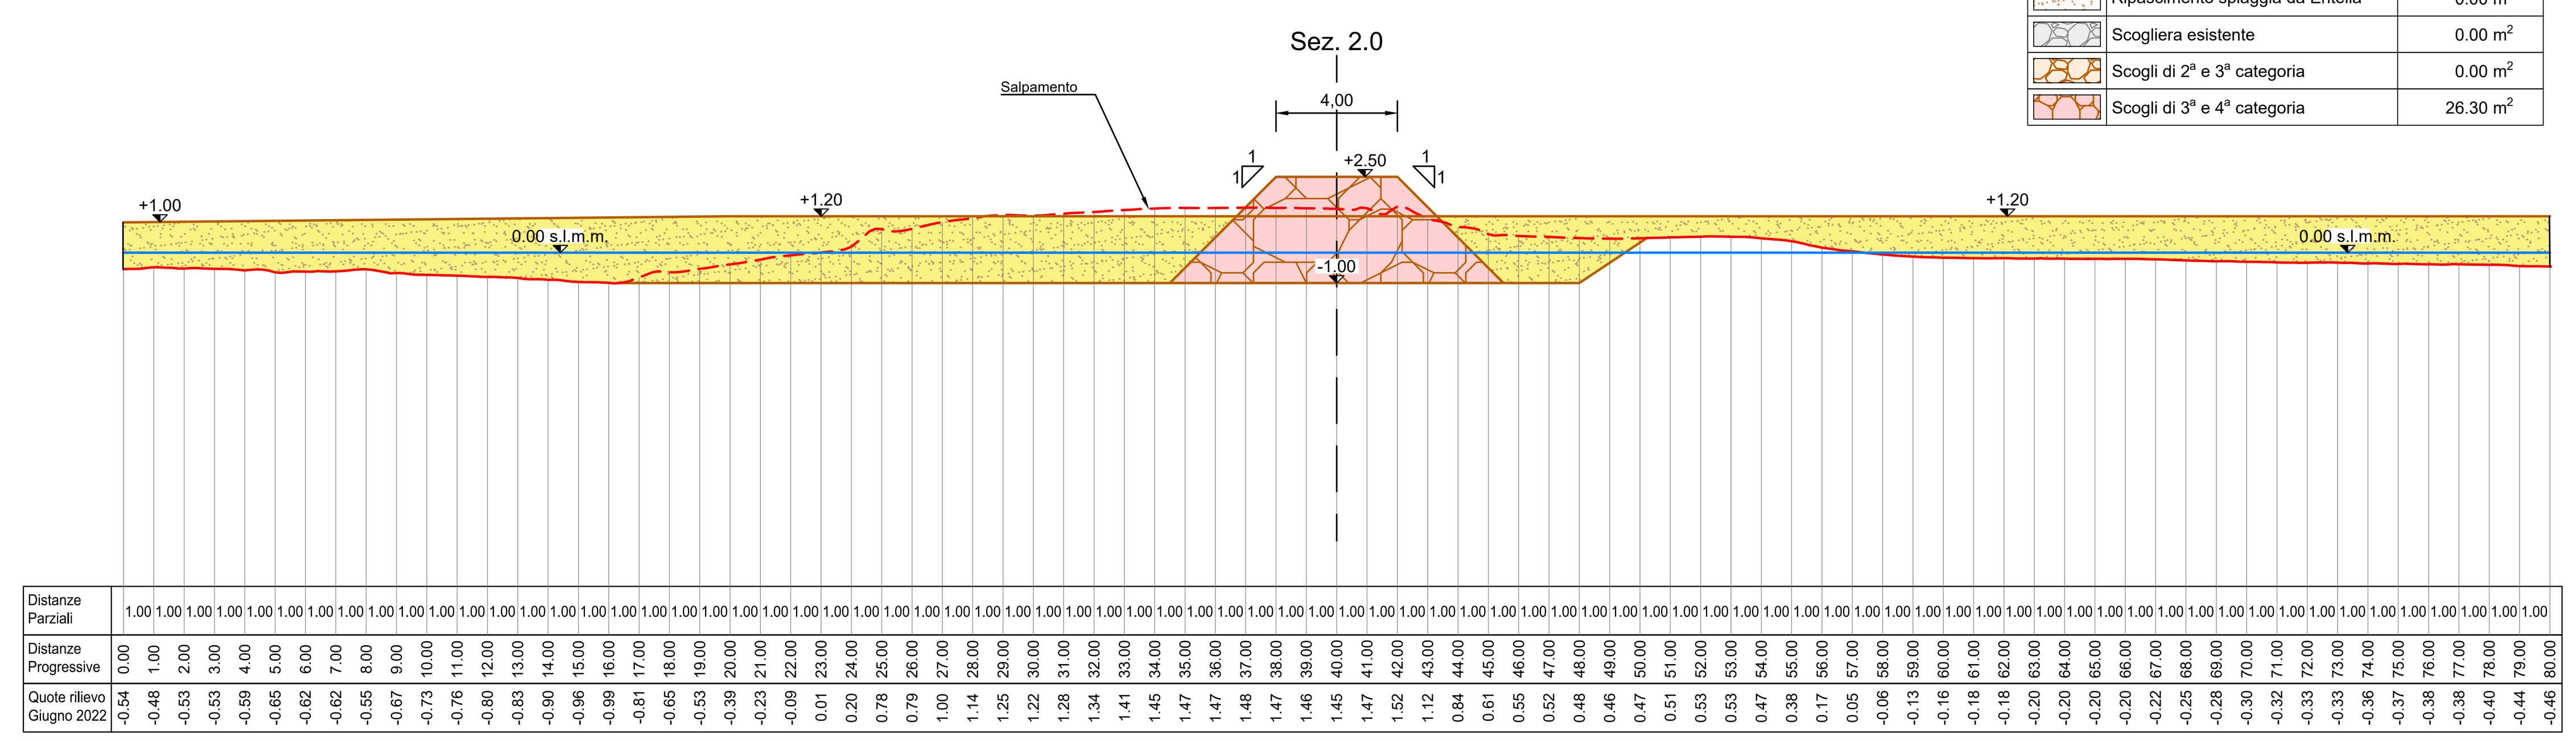

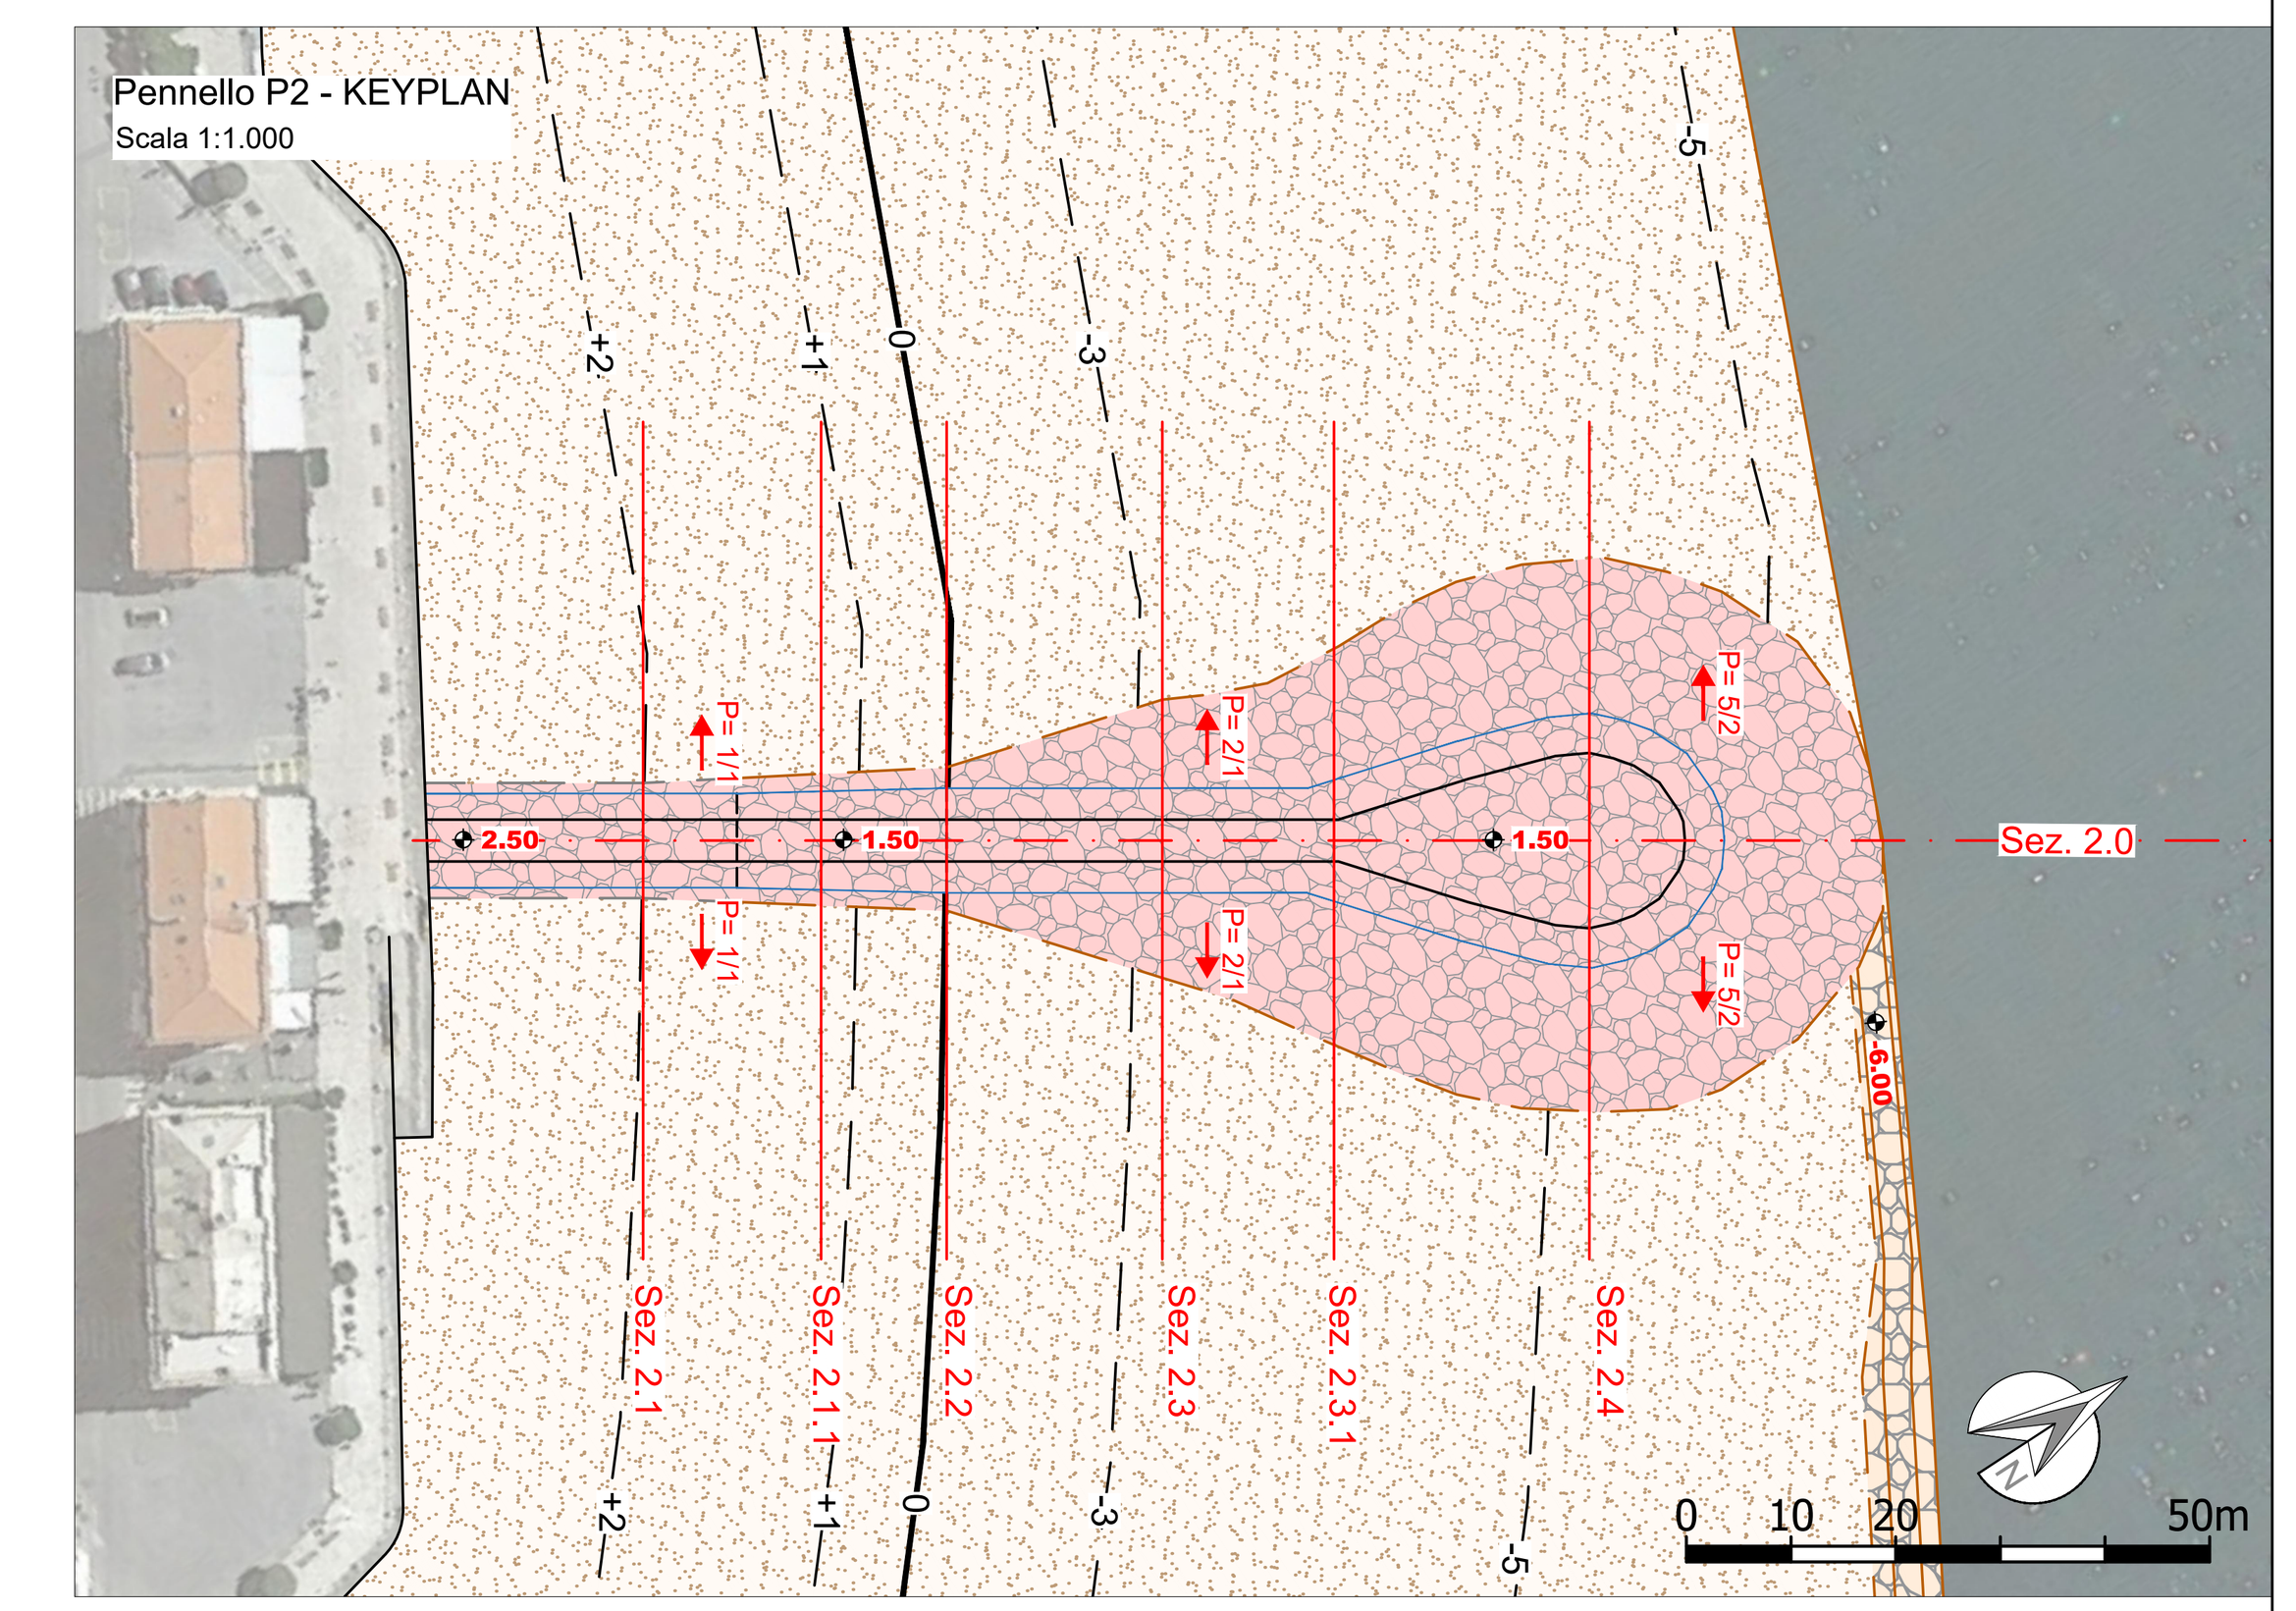


SEZIONE 2.2

Computo Aree	
Ripascimento spiaggia da cava	50.00 m²
Ripascimento spiaggia da Entella	0.00 m²
Scogliera esistente	22.80 m²
Scogli di 2ª e 3ª categoria	0.00 m²
Scogli di 3ª e 4ª categoria	0.00 m²

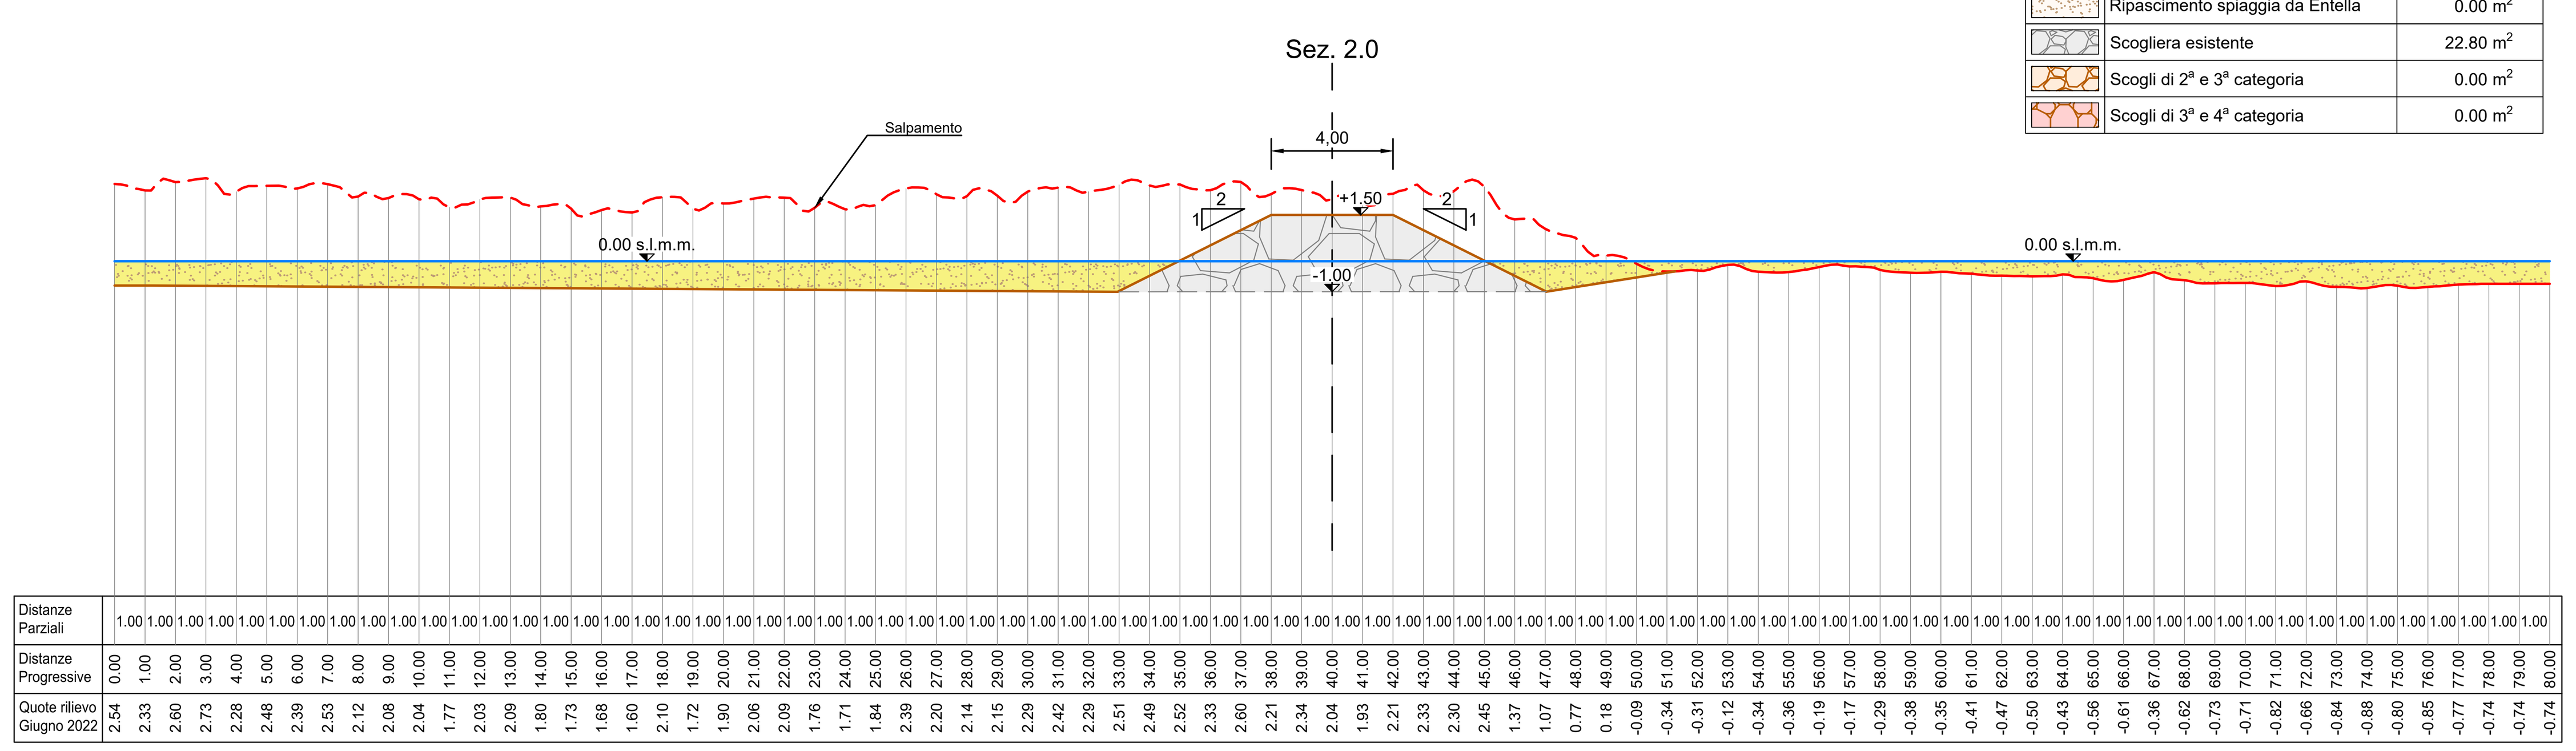


SEZIONE 2.3

Computo Aree	
Ripascimento spiaggia da cava	0.00 m²
Ripascimento spiaggia da Entella	96.30 m²
Scogliera esistente	39.30 m²
Scogli di 2ª e 3ª categoria	7.70 m²
Scogli di 3ª e 4ª categoria	47.10 m²

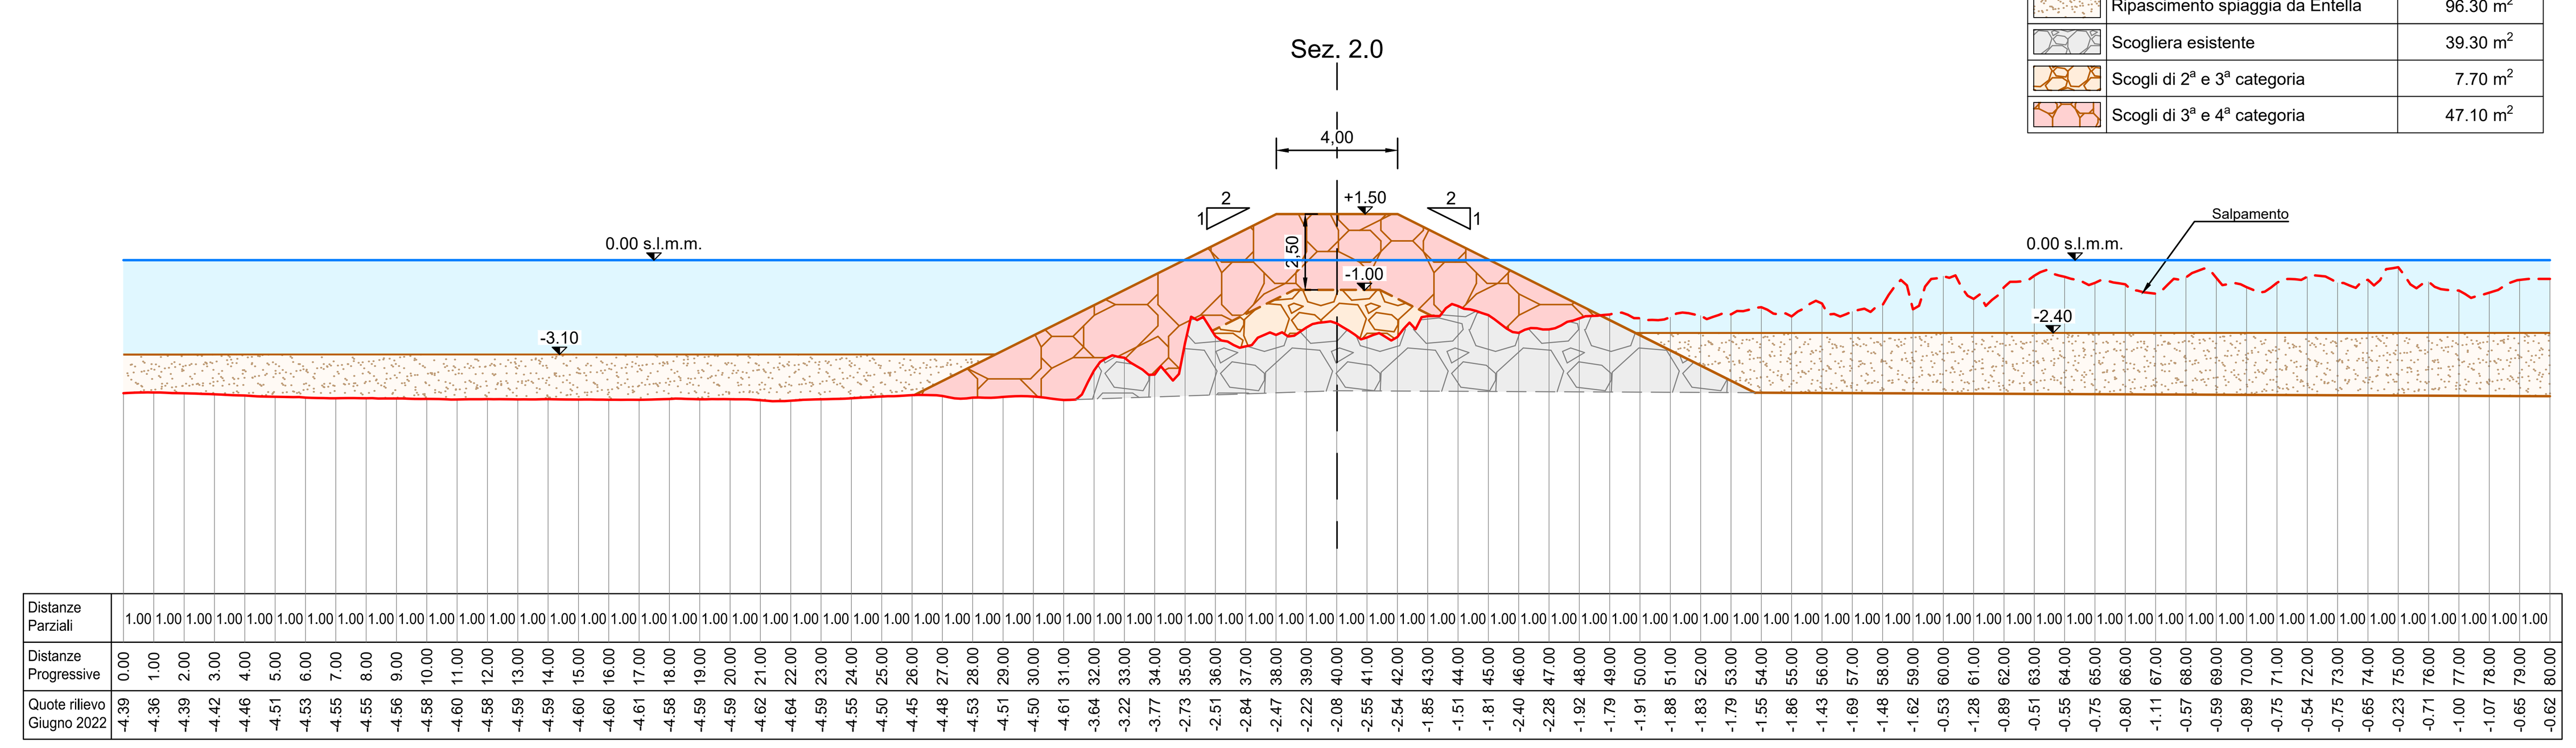


SEZIONE 2.3.1

Computo Aree	
Ripascimento spiaggia da cava	0.00 m²
Ripascimento spiaggia da Entella	86.50 m²
Scogliera esistente	0.00 m²
Scogli di 2ª e 3ª categoria	56.00 m²
Scogli di 3ª e 4ª categoria	82.10 m²

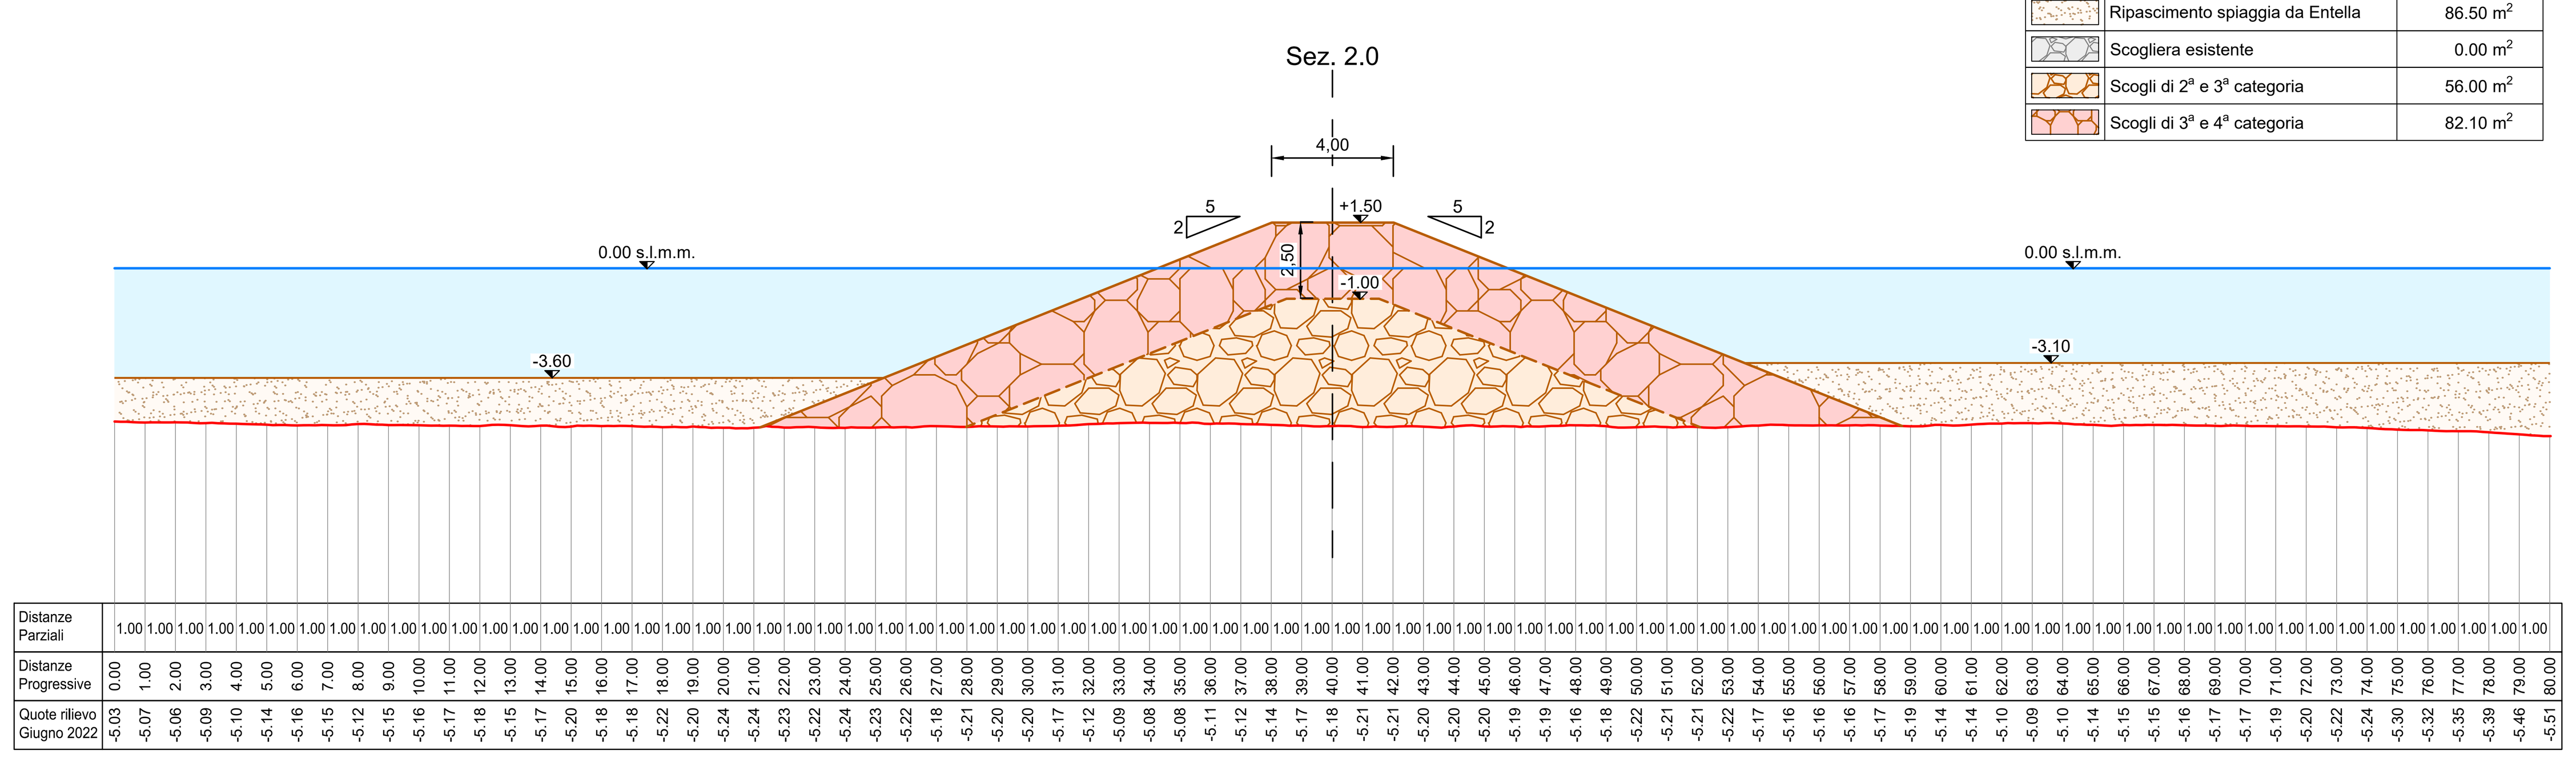

SEZIONE 2.4


Computo Aree		Lato Sinistro	Lato Destro
Ripascimento spiaggia da cava	0.00 m²	0.00 m²	0.00 m²
Ripascimento spiaggia da Entella	39.10 m²	11.30 m²	27.80 m²
Scogliera esistente	0.00 m²	0.00 m²	0.00 m²
Scogli di 2ª e 3ª categoria	131.80 m²	65.40 m²	66.40 m²
Scogli di 3ª e 4ª categoria	121.30 m²	59.40 m²	61.90 m²

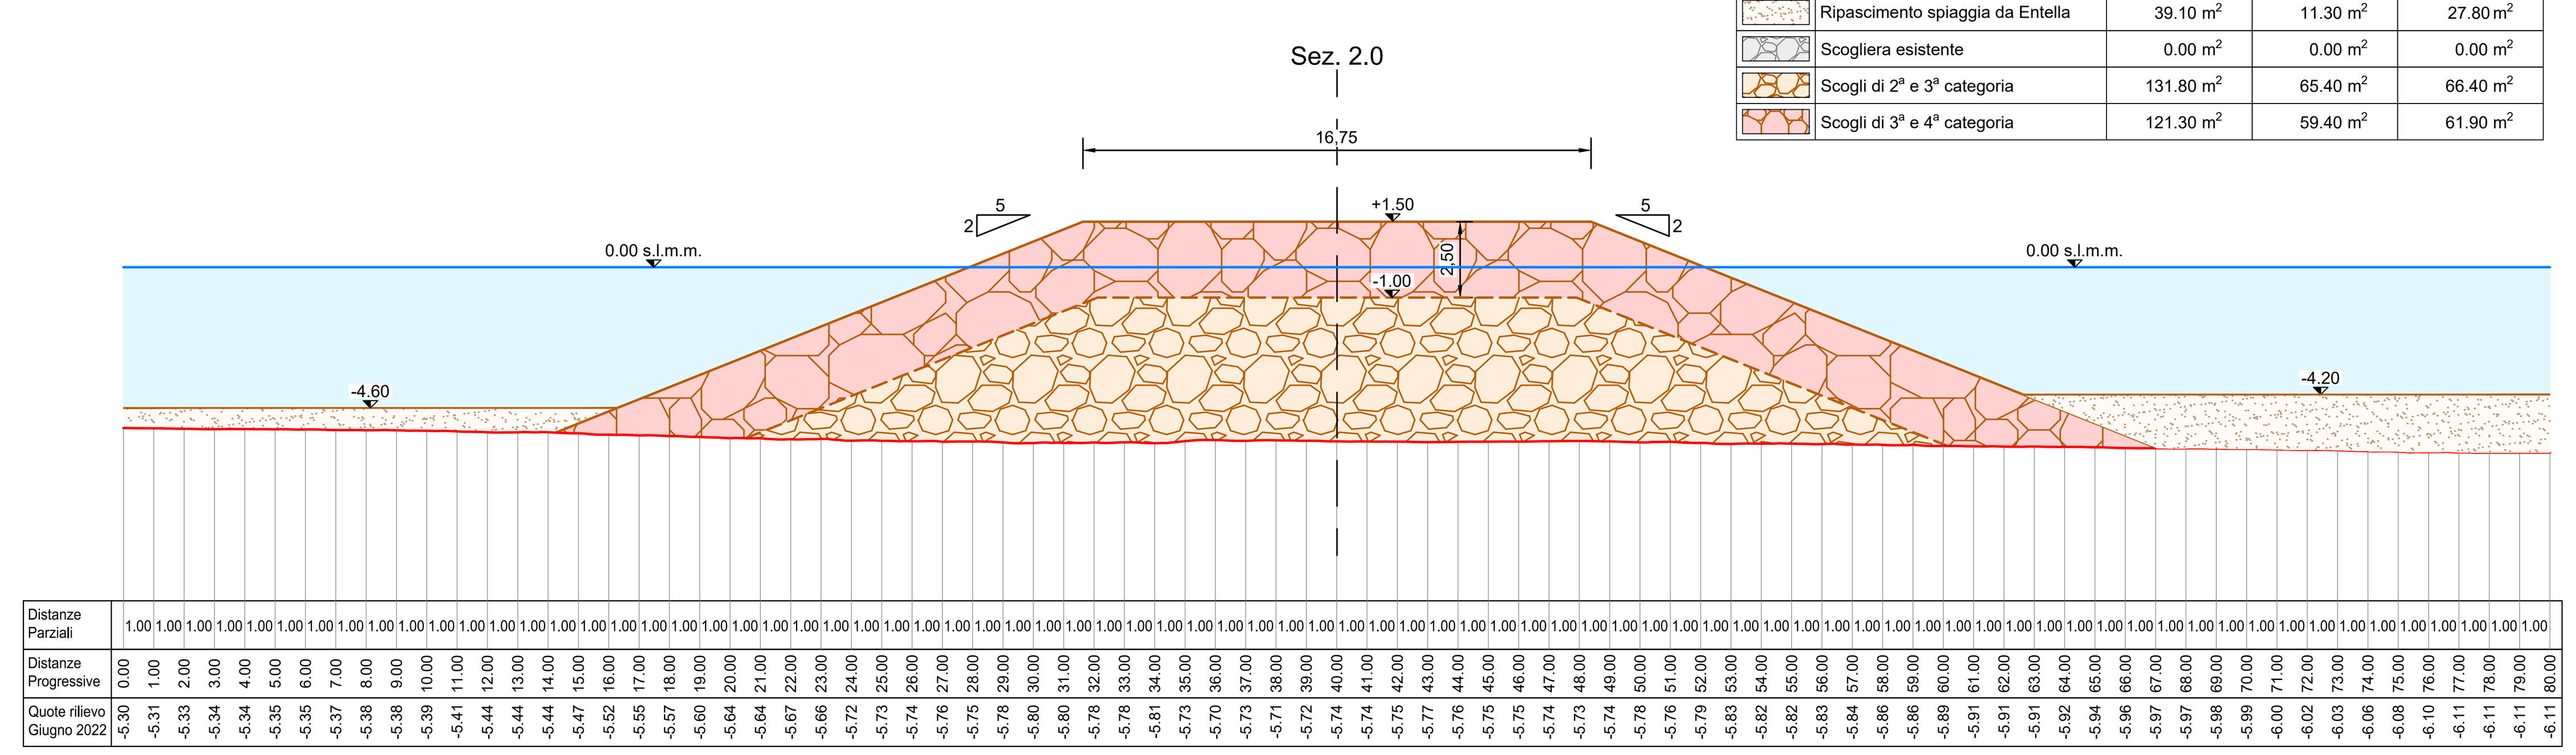

Comune di CHIAVARI

Piazza Nostra Signora dell'Orto, 1 - 16043 Chiavari (GE)

INTERVENTI DI RIQUALIFICAZIONE E DIFESA DEL LITORALE E DELL'ABITATO DI CHIAVARI NEL TRATTO COMPRESO FRA PUNTA DELLE GRAZIE E IL PORTO TURISTICO - PRIMO STRALCIO

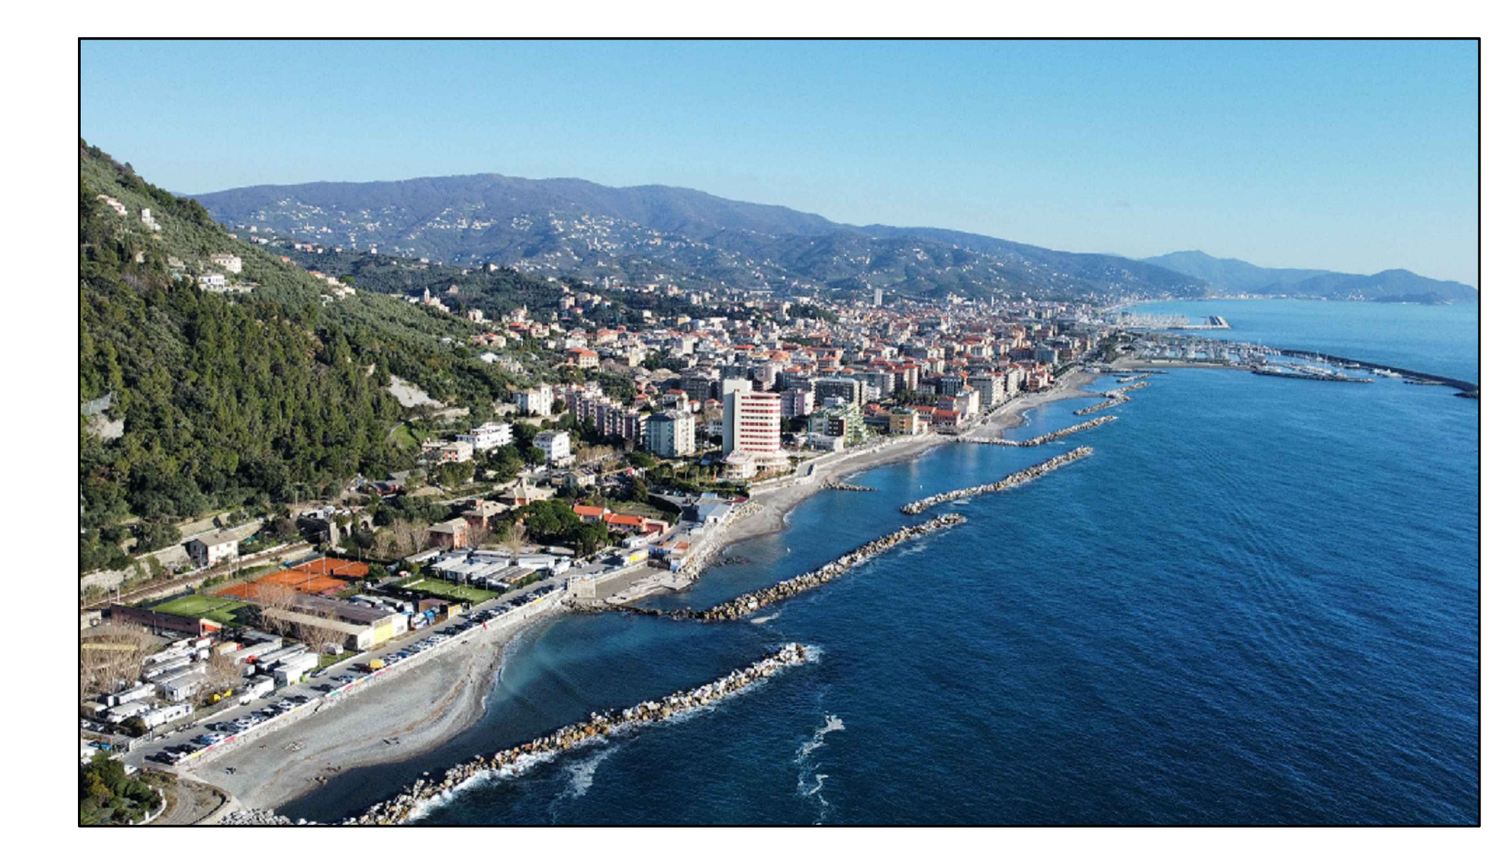

PERIZIA DI VARIANTE

All.15.2.2 - Sezioni pennelli di progetto - Pennello P2
Scala 1:200

Palermo: 16.05.2023

IMPRESA:

ADOR.MARE S.r.l.
Via Quinta Casa, 8 - Palermo 90142
Email: info@adormare.com
Pec: adormare@pec.it

PROGETTAZIONE:

SIGMA INGEGNERIA S.r.l.
Via della Libertà, 201/A - 90143 Palermo
Tel. : 091.6254742
PEC: sigmaingegneriasrl@pec.it