
SEZIONE LONGITUDINALE 3.0



Computo Aree Testata	
Ripascimento spiaggia da cava	0.00 m²
Ripascimento spiaggia da Entella	0.00 m²
Scogliera esistente	105.00 m²
Scogli di 2ª e 3ª categoria	0.00 m²
Scogli di 3ª e 4ª categoria	90.70 m²
Scogli di 4ª categoria	m²


SEZIONE 3.1


Computo Aree	
Ripascimento spiaggia da cava	147.00 m²
Ripascimento spiaggia da Entella	83.80 m²
Scogliera esistente	28.10 m²
Scogli di 2ª e 3ª categoria	0.00 m²
Scogli di 3ª e 4ª categoria	5.90 m²
Scogli di 4ª categoria	0.00 m²

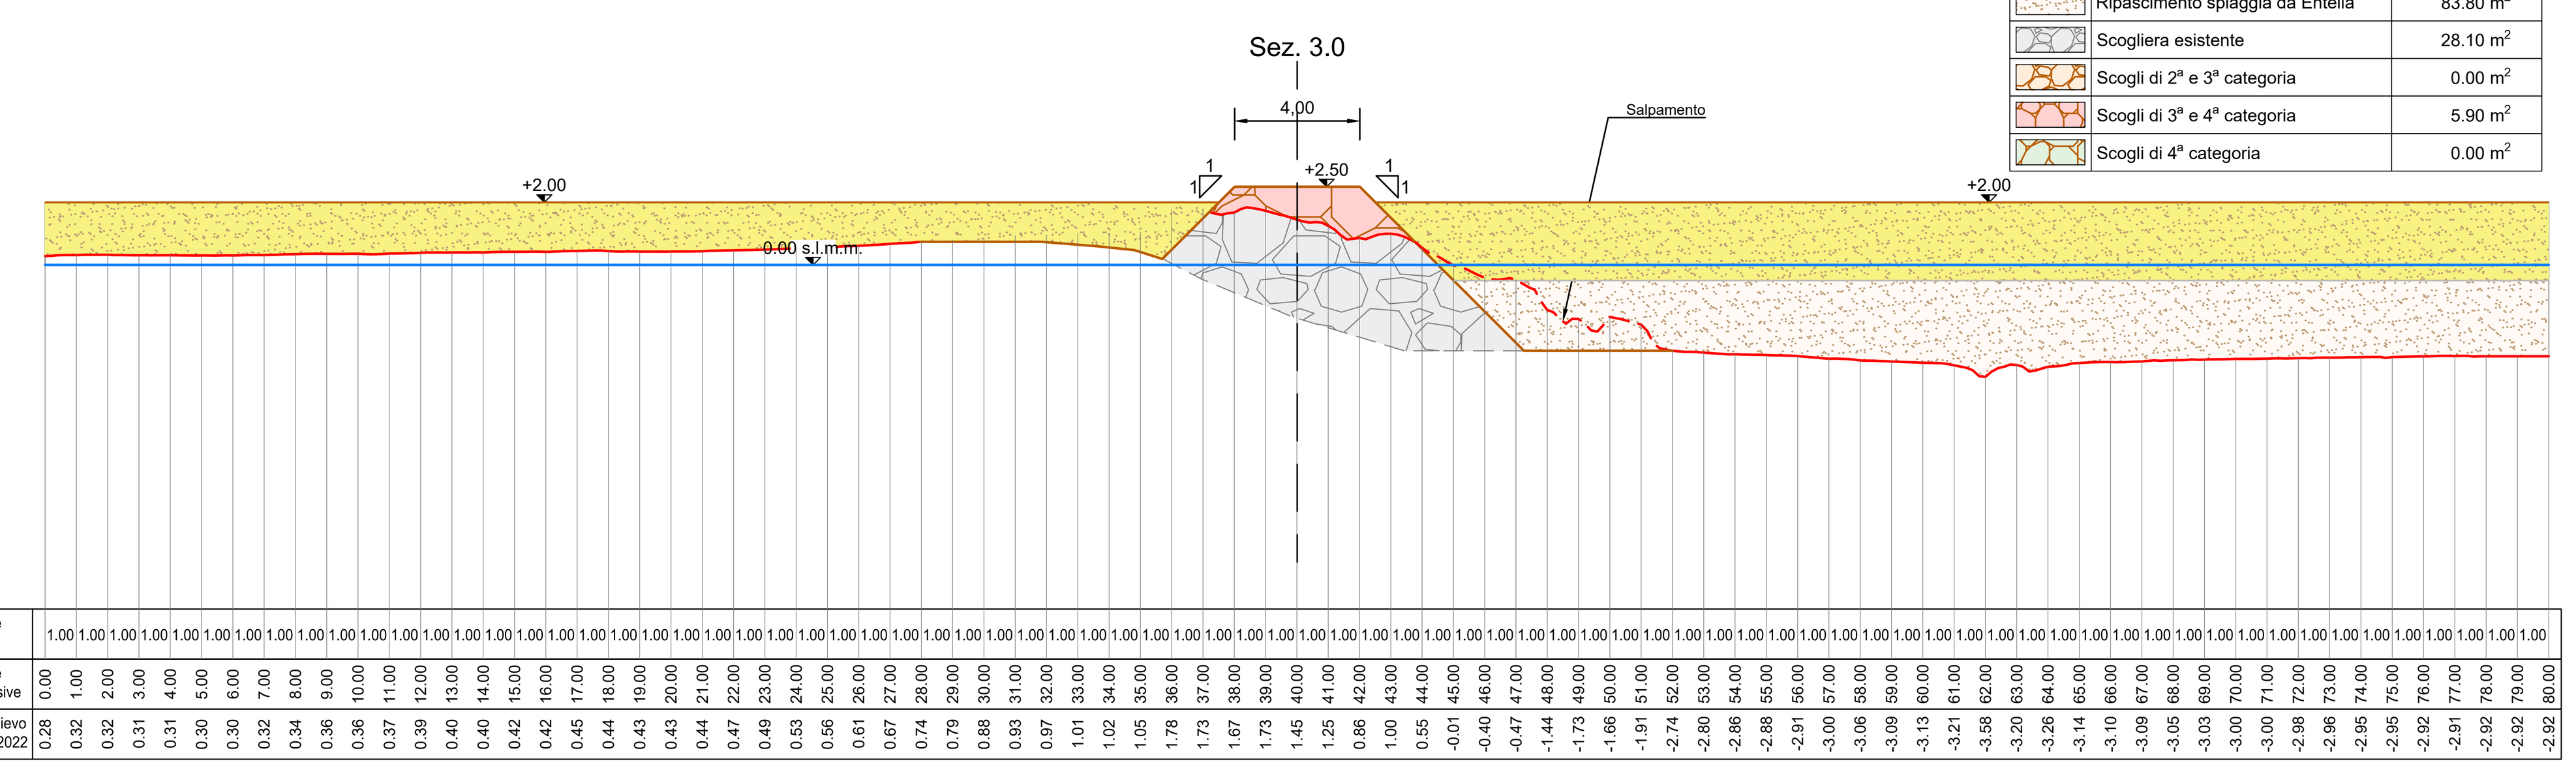

SEZIONE 3.2


Computo Aree	
Ripascimento spiaggia da cava	119.40 m²
Ripascimento spiaggia da Entella	186.60 m²
Scogliera esistente	101.40 m²
Scogli di 2ª e 3ª categoria	8.70 m²
Scogli di 3ª e 4ª categoria	49.50 m²
Scogli di 4ª categoria	0.00 m²

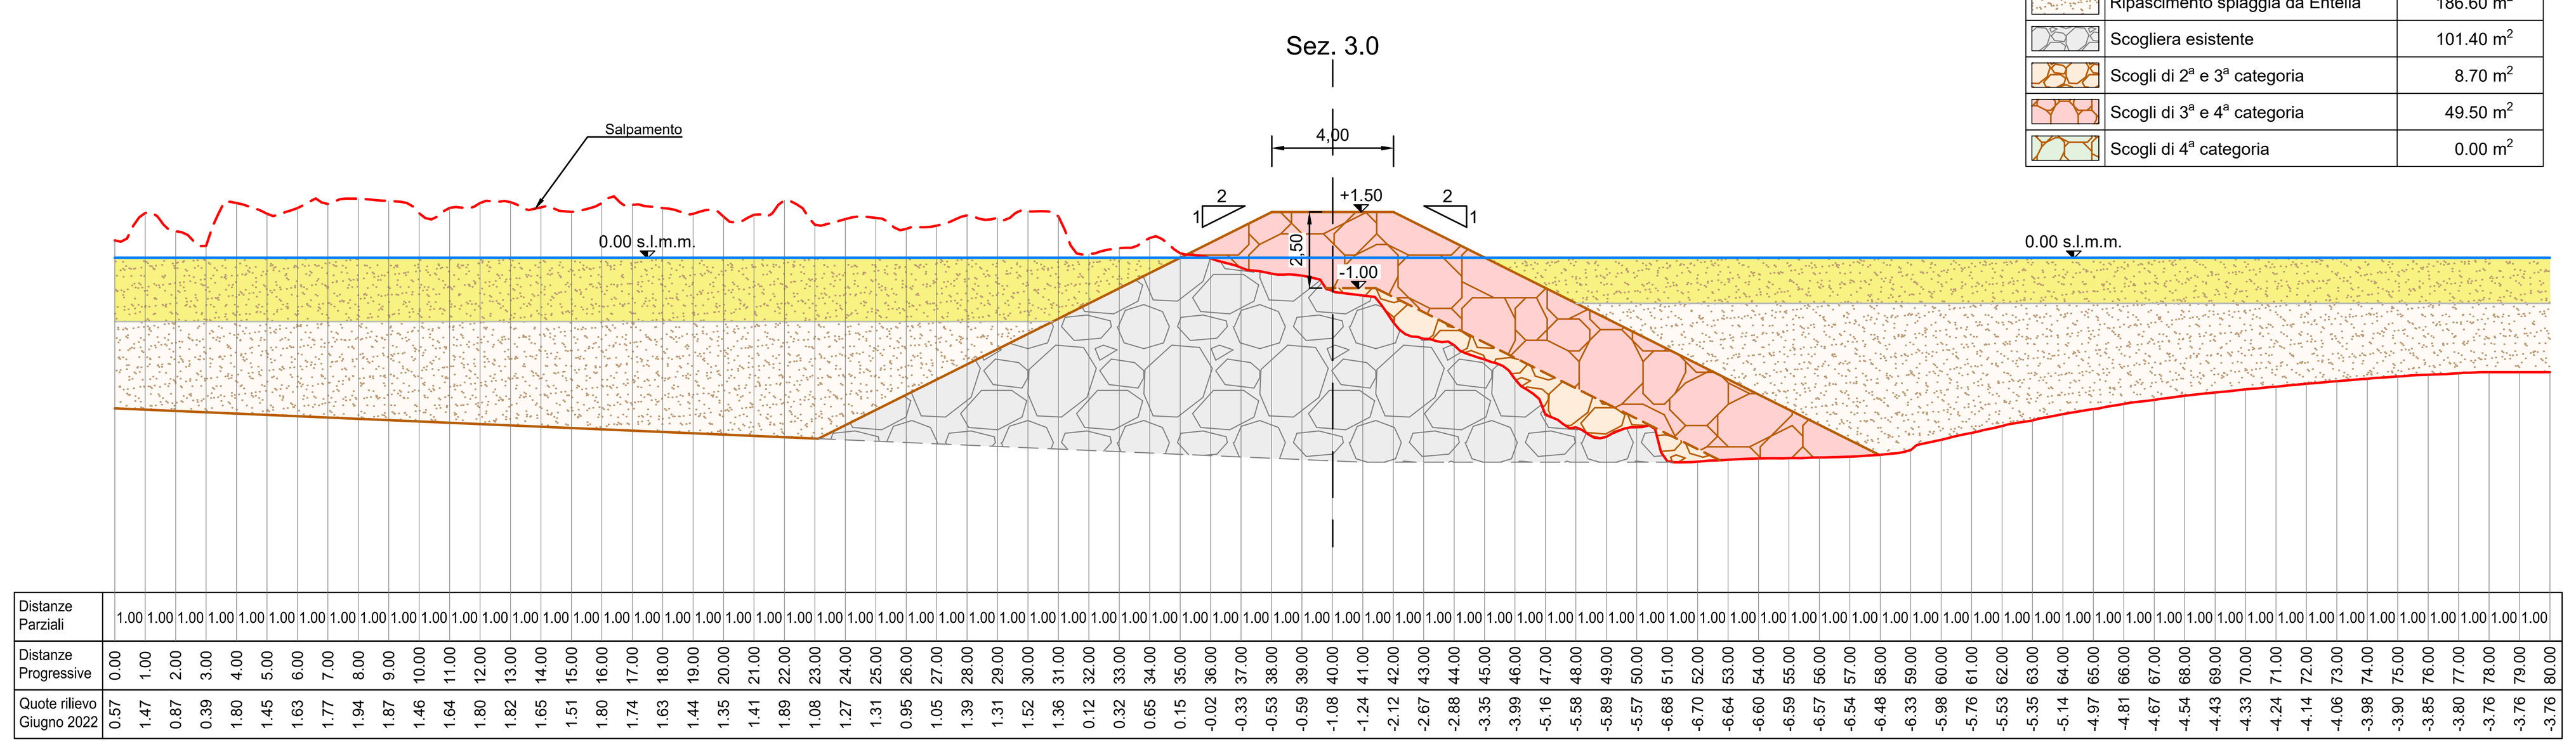

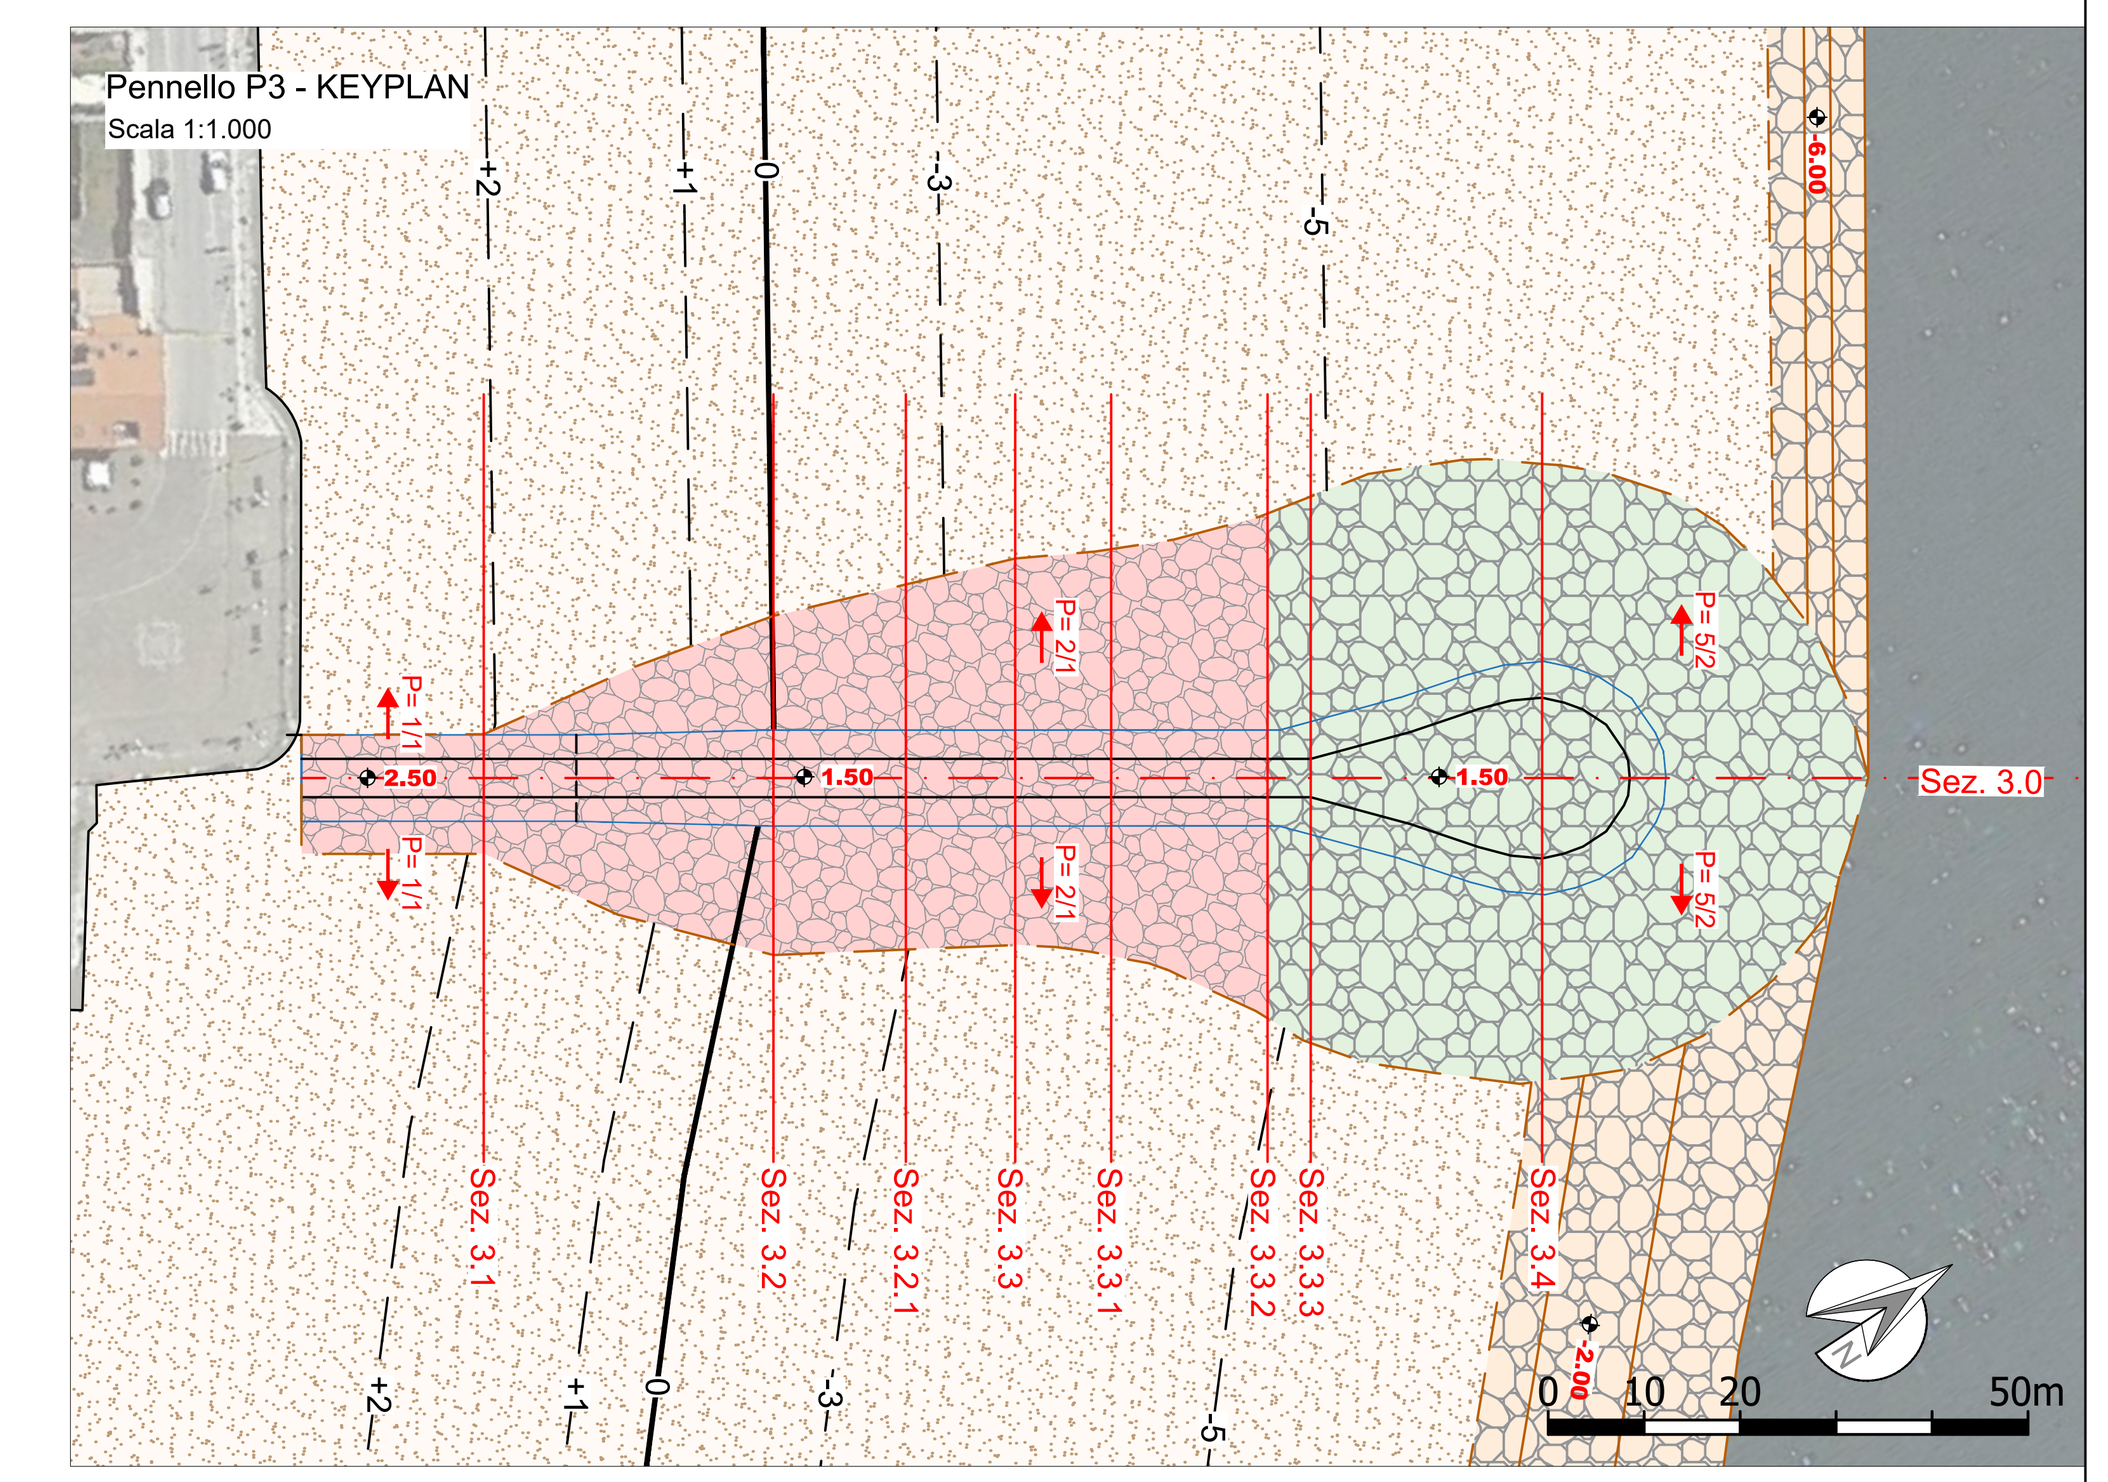


SEZIONE 3.2.1

Computo Aree	
Ripascimento spiaggia da cava	0.00 m²
Ripascimento spiaggia da Entella	184.90m²
Scogliera esistente	30.90m²
Scogli di 2ª e 3ª categoria	39.50m²
Scogli di 3ª e 4ª categoria	65.30m²
Scogli di 4ª categoria	0.00m²

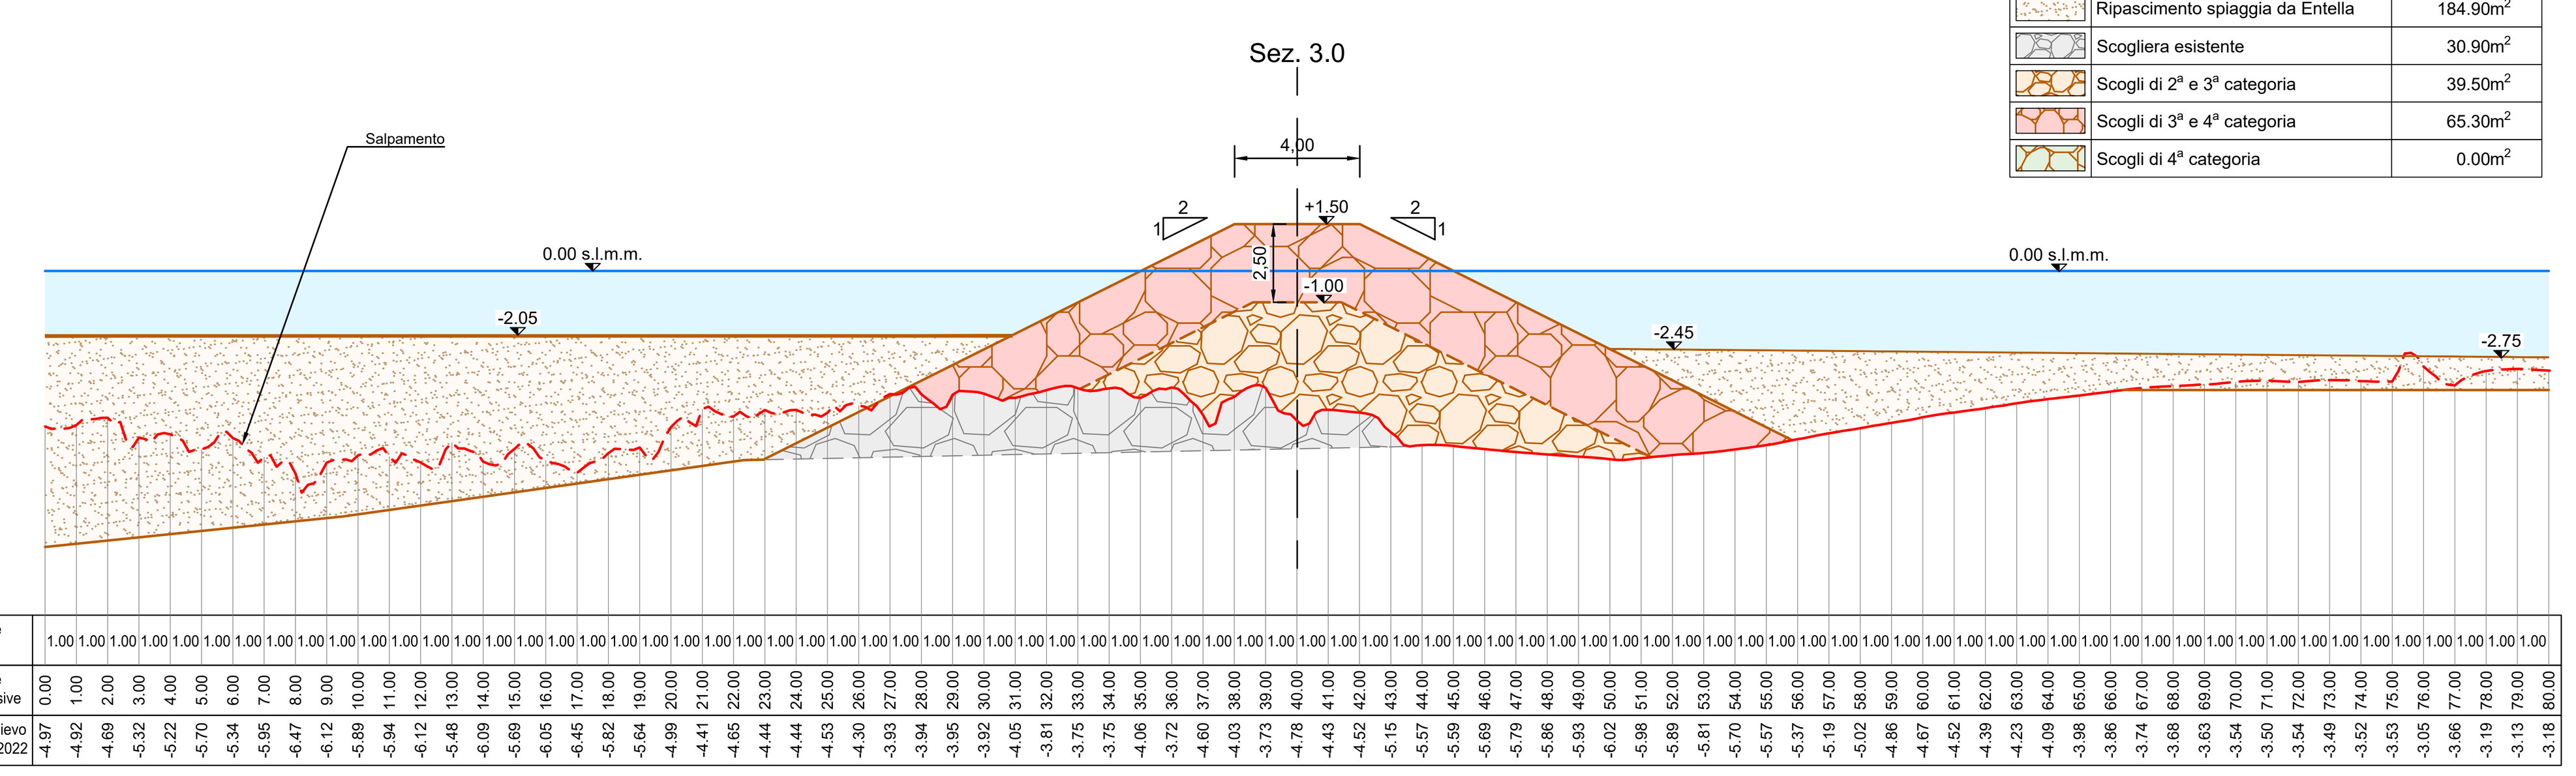

SEZIONE 3.3

Computo Aree	
Ripascimento spiaggia da cava	0.00 m²
Ripascimento spiaggia da Entella	228.80 m²
Scogliera esistente	131.60 m²
Scogli di 2ª e 3ª categoria	11.40 m²
Scogli di 3ª e 4ª categoria	39.10 m²
Scogli di 4ª categoria	0.00 m²

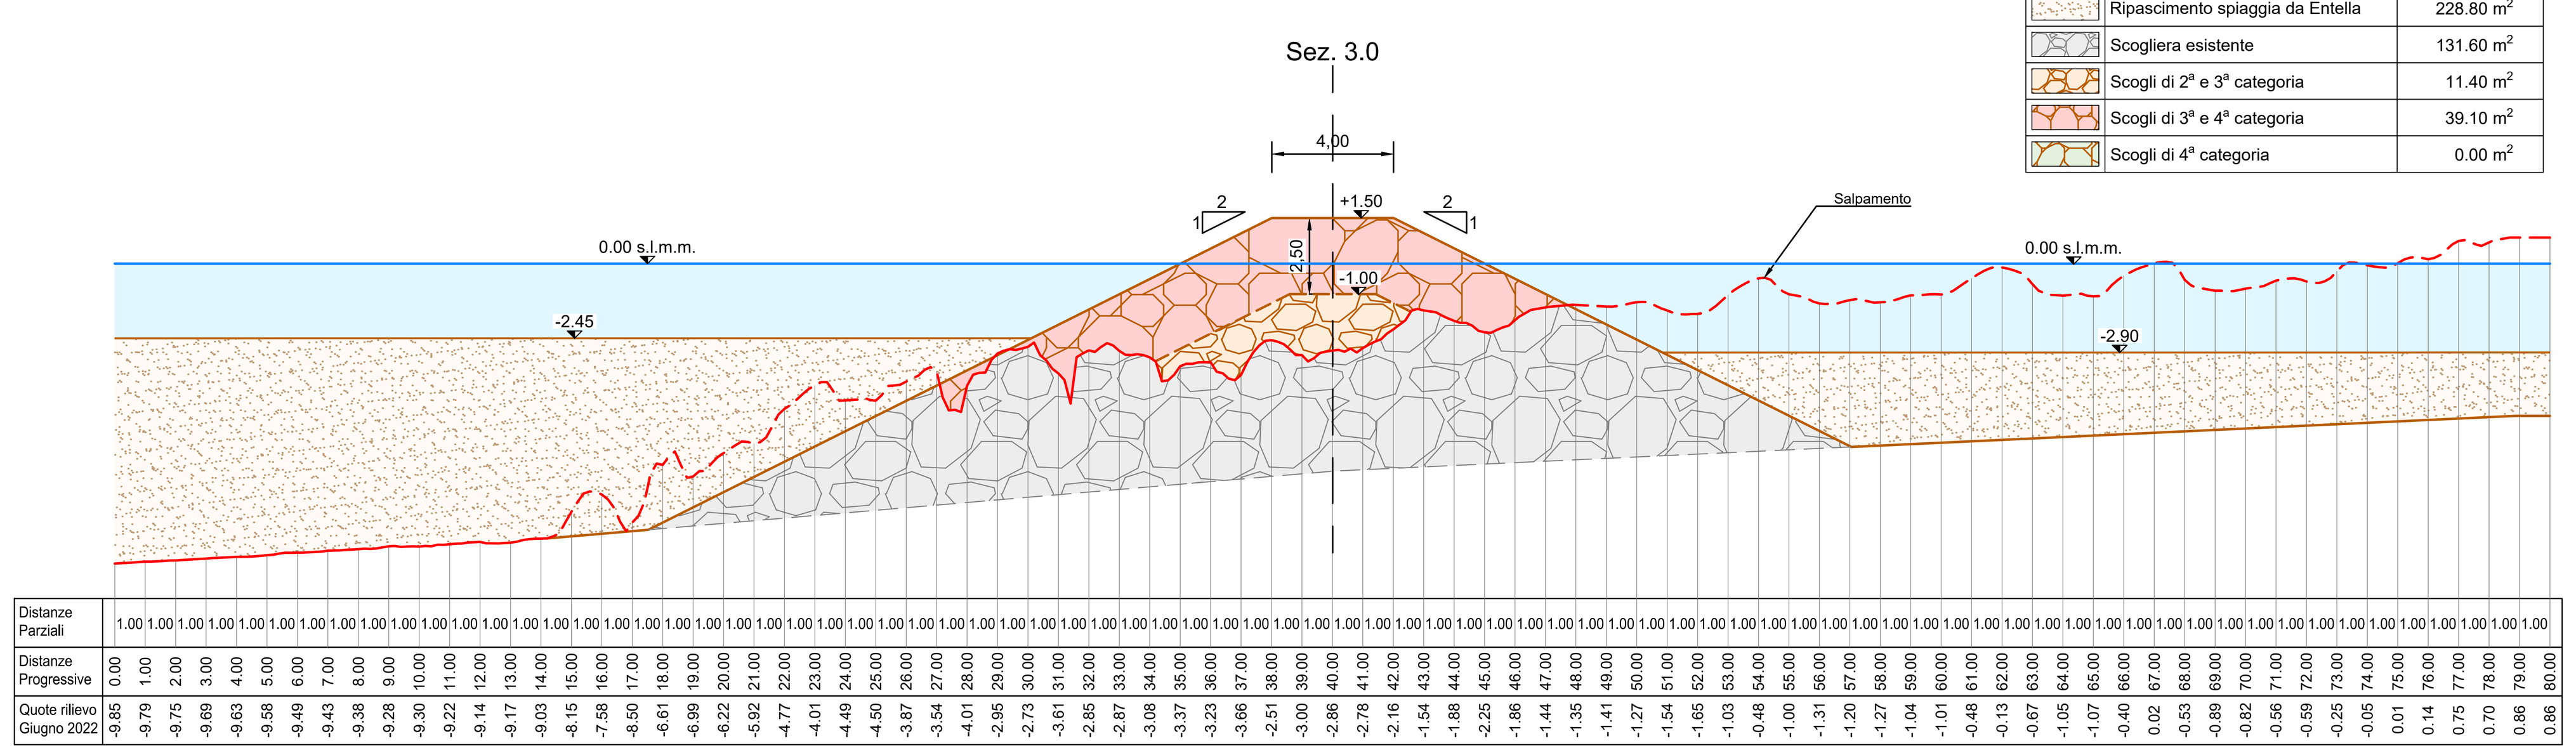


LEGENDA

- Scogliera esistente
- Scogli di 4ª categoria
- Scogli di 3ª e 4ª categoria
- Scogli di 2ª e 3ª categoria
- Ripascimento spiaggia
- Rilievo 06.2022 — Effettuato da Sigma Ingegneria s.r.l.
- Traccia ripascimento spiaggia adiacente al pennello
- Sez. 1.1 — Asse di riferimento sezioni


SEZIONE 3.3.1

Computo Aree	
Ripascimento spiaggia da cava	0.00 m²
Ripascimento spiaggia da Entella	224.50 m²
Scogliera esistente	181.50 m²
Scogli di 2ª e 3ª categoria	0.00 m²
Scogli di 3ª e 4ª categoria	0.00 m²
Scogli di 4ª categoria	0.00 m²

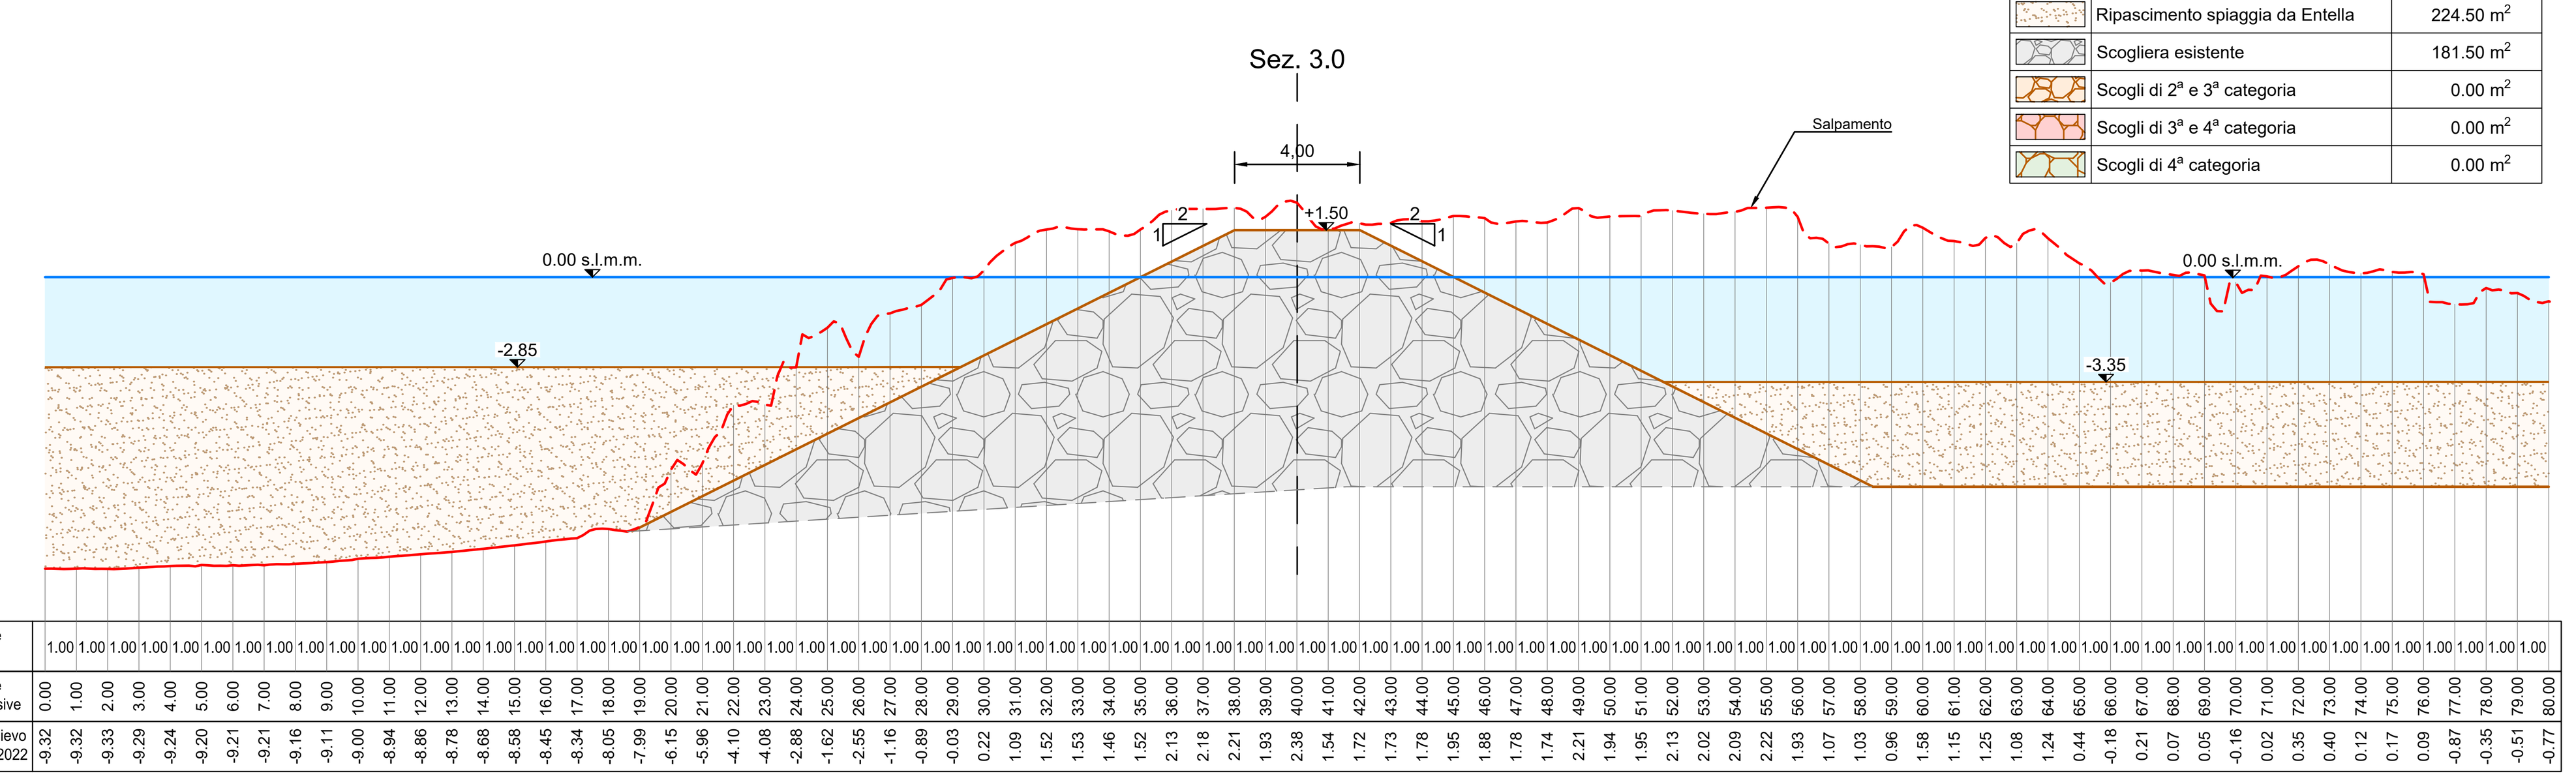


SEZIONE 3.3.2

Computo Aree	
Ripascimento spiaggia da cava	0.00 m²
Ripascimento spiaggia da Entella	166.70 m²
Scogliera esistente	0.00 m²
Scogli di 2ª e 3ª categoria	85.60 m²
Scogli di 3ª e 4ª categoria	89.70 m²
Scogli di 4ª categoria	0.00 m²

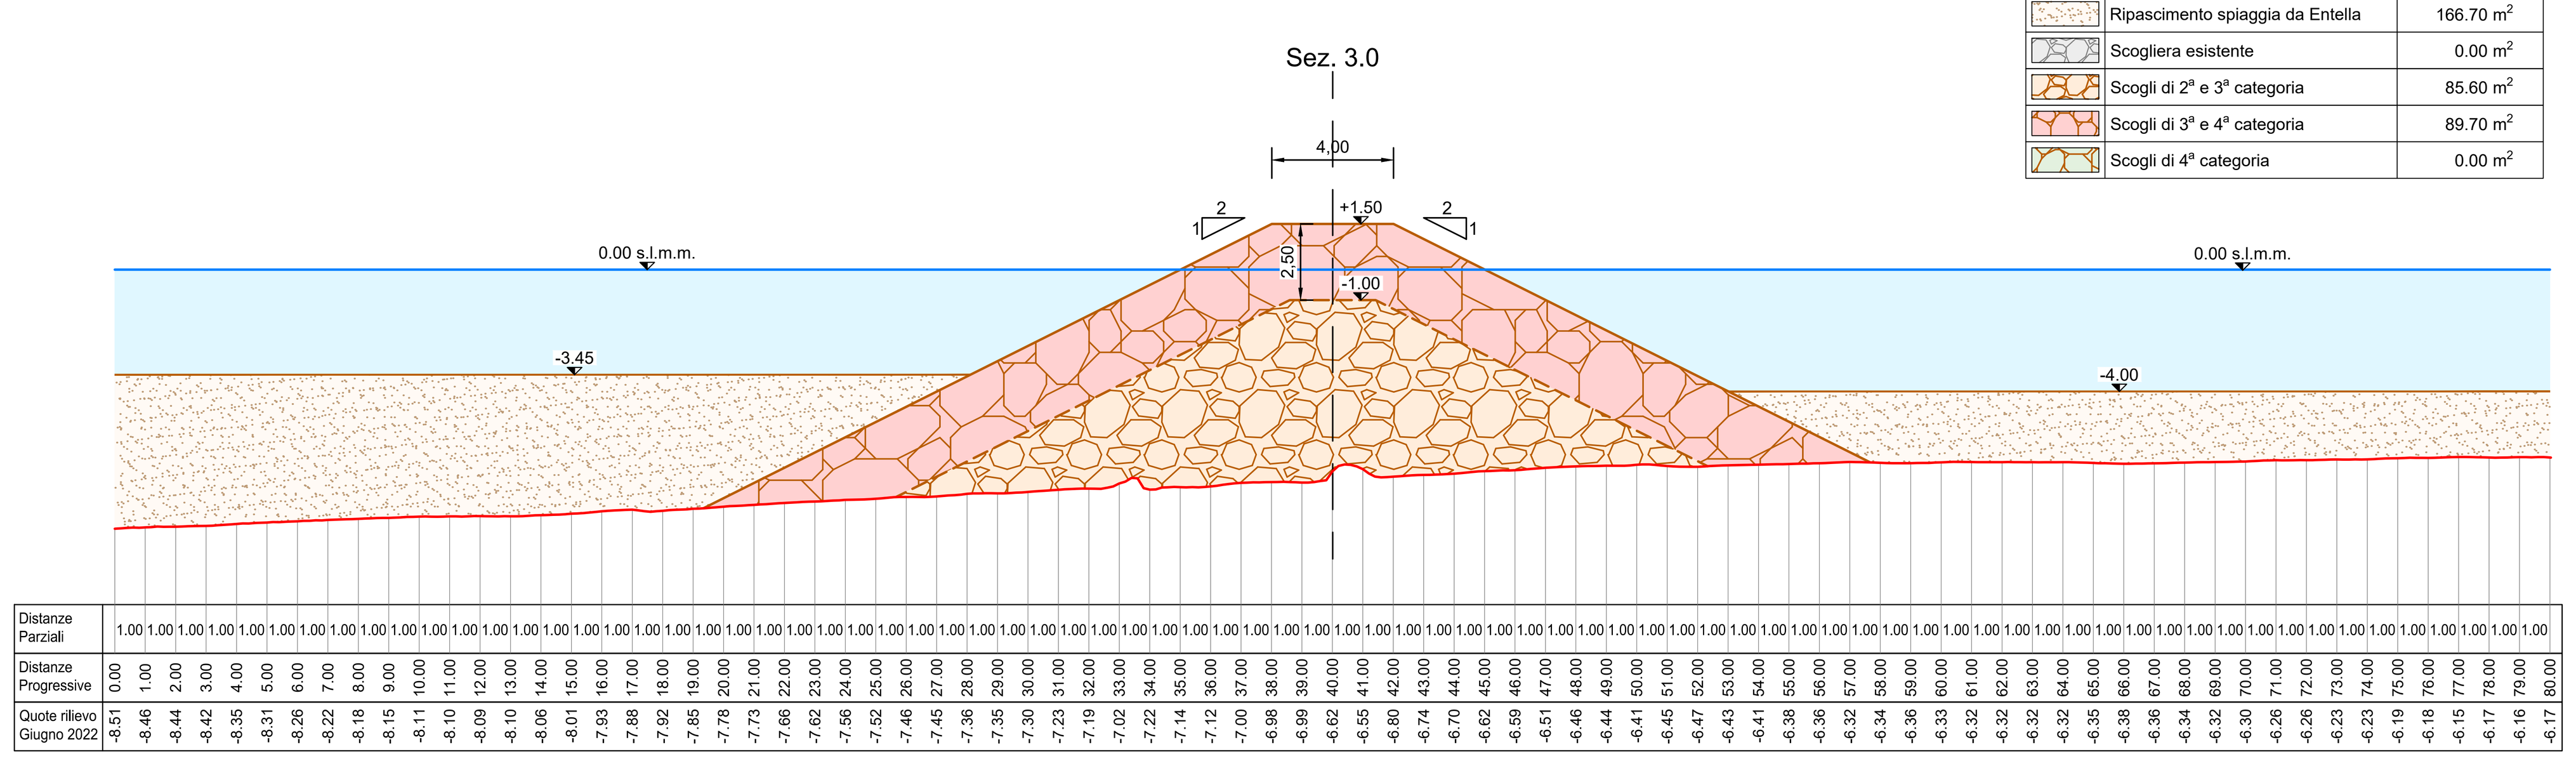


SEZIONE 3.3.3

Computo Aree	
Ripascimento spiaggia da cava	0.00 m²
Ripascimento spiaggia da Entella	135.80 m²
Scogliera esistente	0.00 m²
Scogli di 2ª e 3ª categoria	95.60 m²
Scogli di 3ª e 4ª categoria	0.00 m²
Scogli di 4ª categoria	126.50 m²

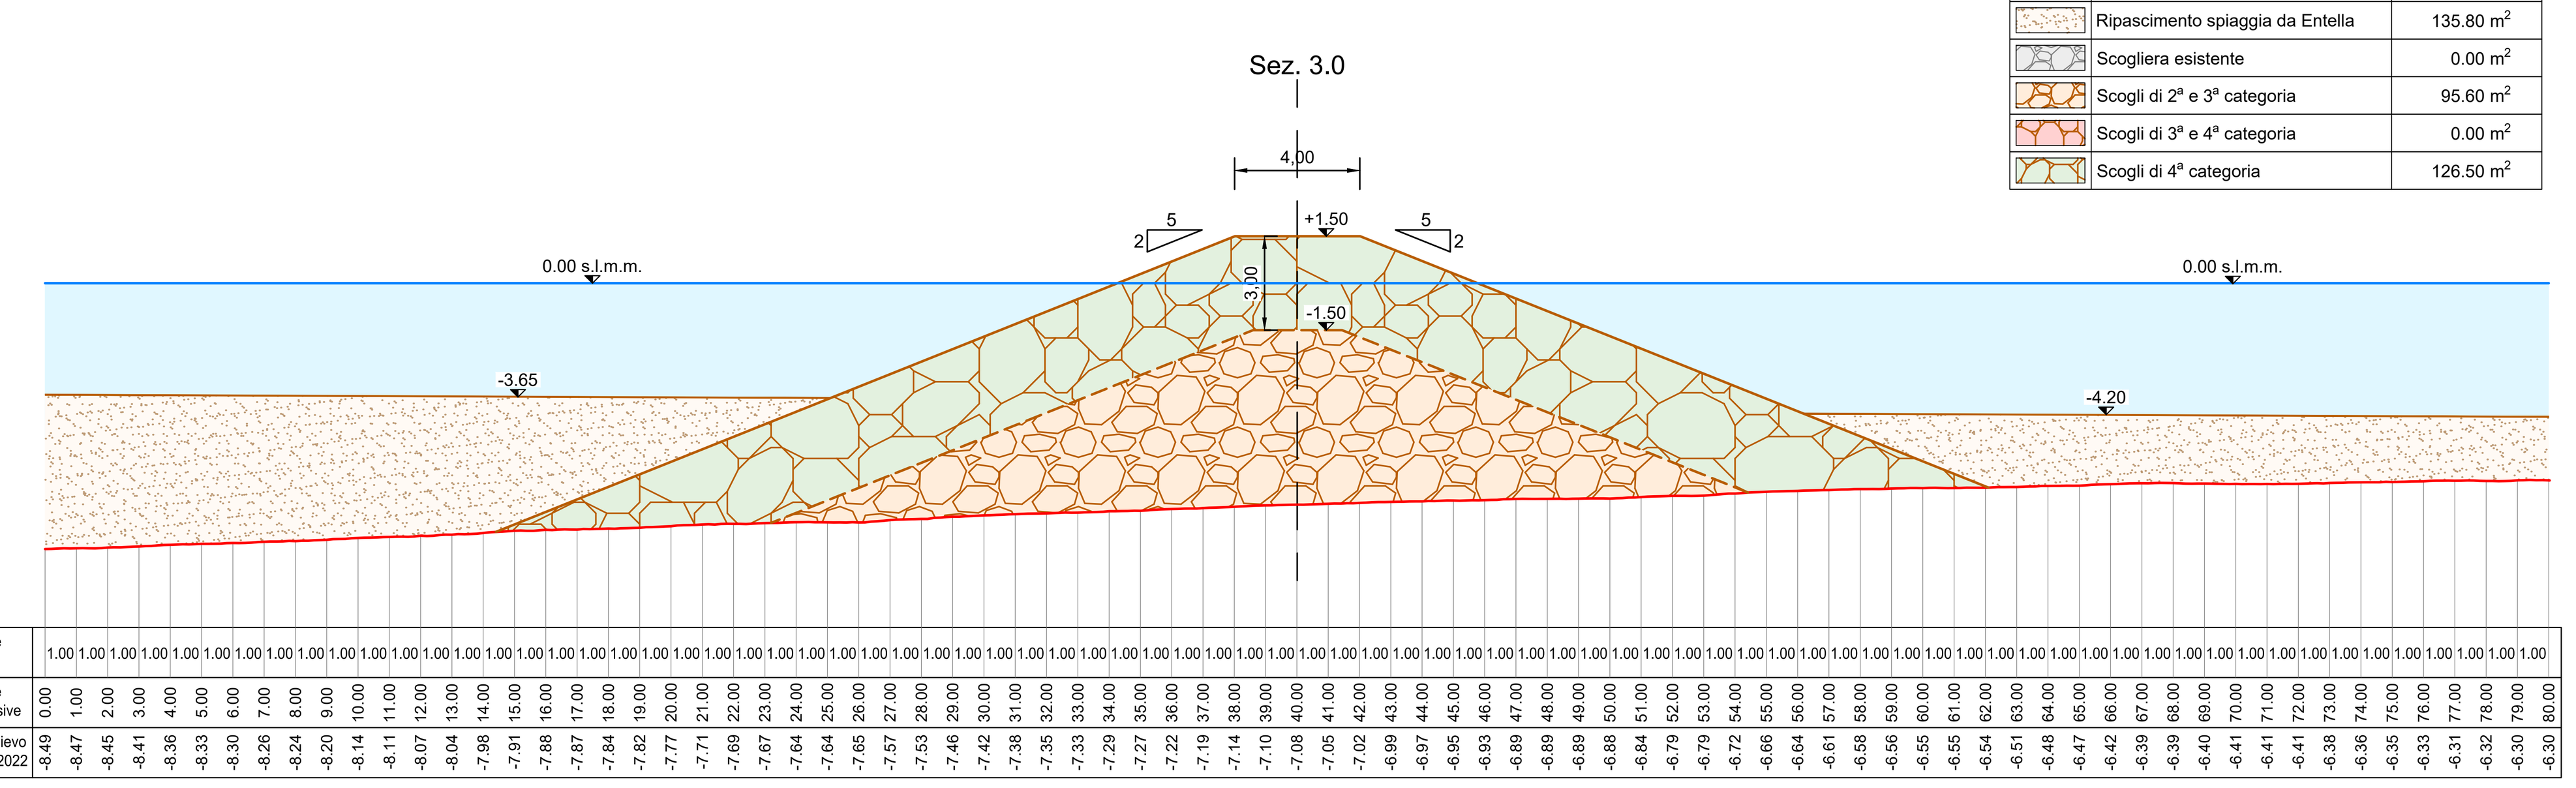

SEZIONE 3.4


Computo Aree		Lato Sinistro	Lato Destro
Ripascimento spiaggia da cava	0.00 m²	0.00 m²	0.00 m²
Ripascimento spiaggia da Entella	69.80 m²	45.40 m²	24.40 m²
Scogliera esistente	0.00 m²	0.00 m²	0.00 m²
Scogli di 2ª e 3ª categoria	194.00 m²	102.30 m²	91.70 m²
Scogli di 3ª e 4ª categoria	0.00 m²	0.00 m²	0.00 m²
Scogli di 4ª categoria	174.10 m²	91.30	82.80

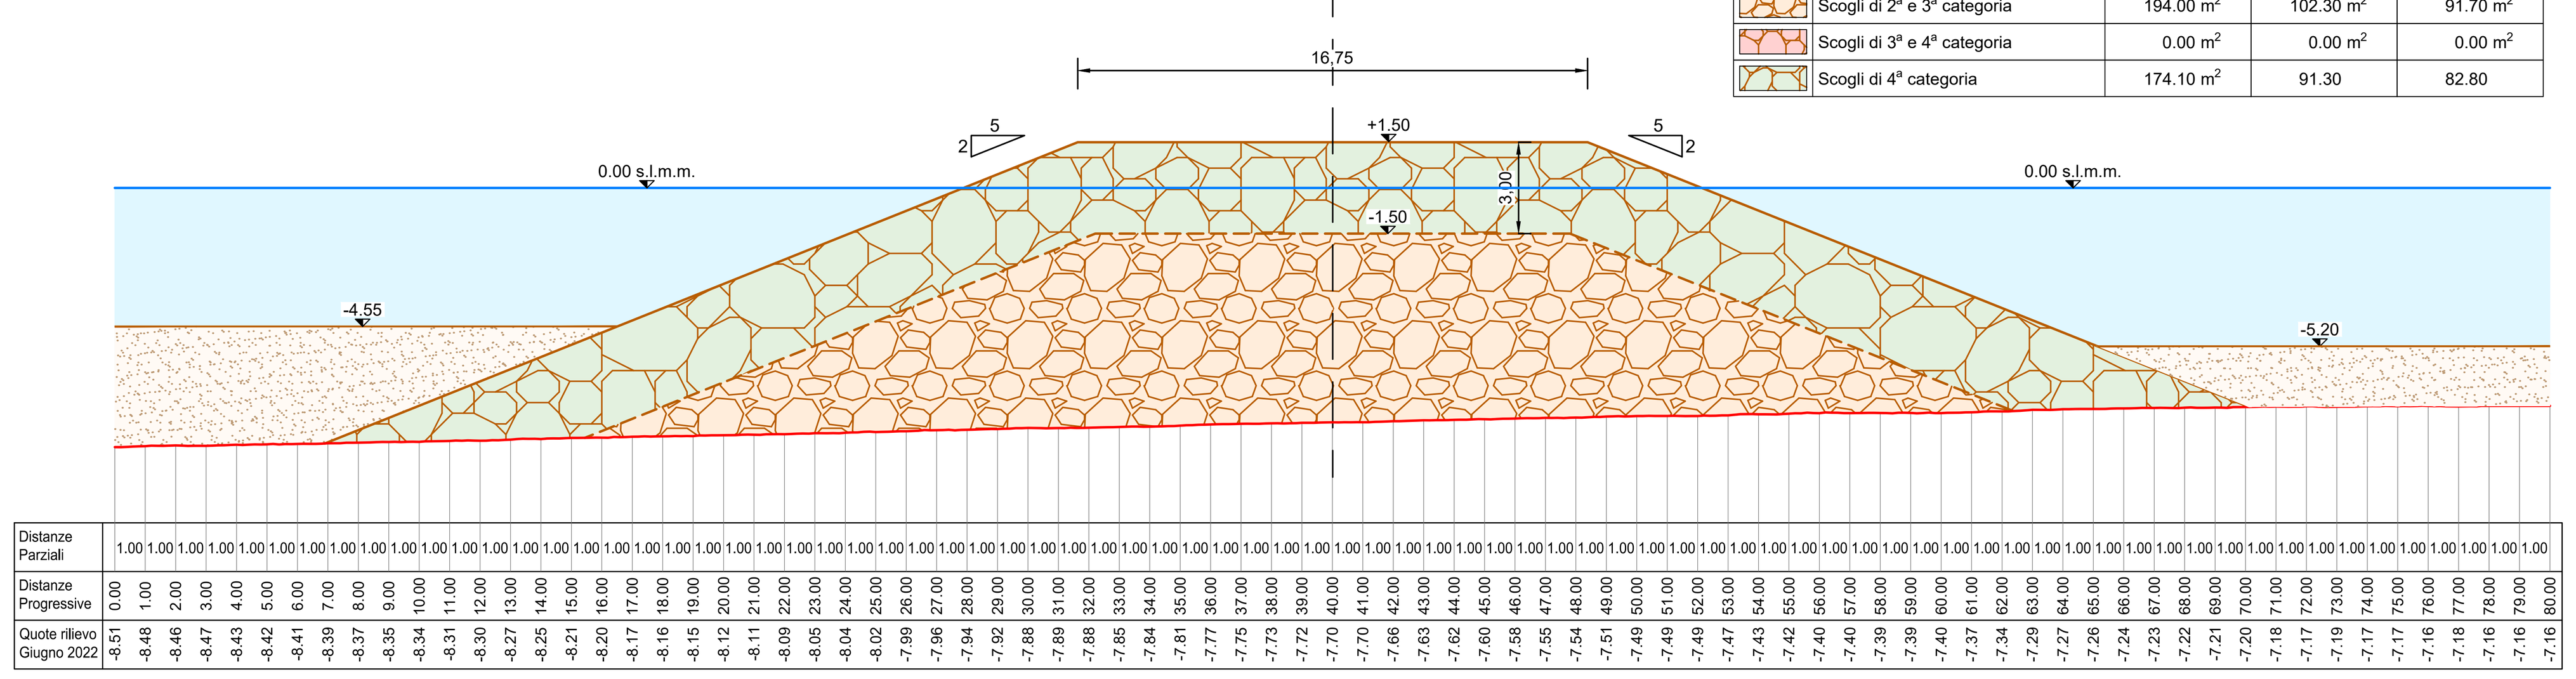

Comune di CHIAVARI

Piazza Nostra Signora dell'Orto, 1 - 16043 Chiavari (GE)

INTERVENTI DI RIQUALIFICAZIONE E DIFESA DEL LITORALE E DELL'ABITATO DI CHIAVARI NEL TRATTO COMPRESO FRA PUNTA DELLE GRAZIE E IL PORTO TURISTICO - PRIMO STRALCIO

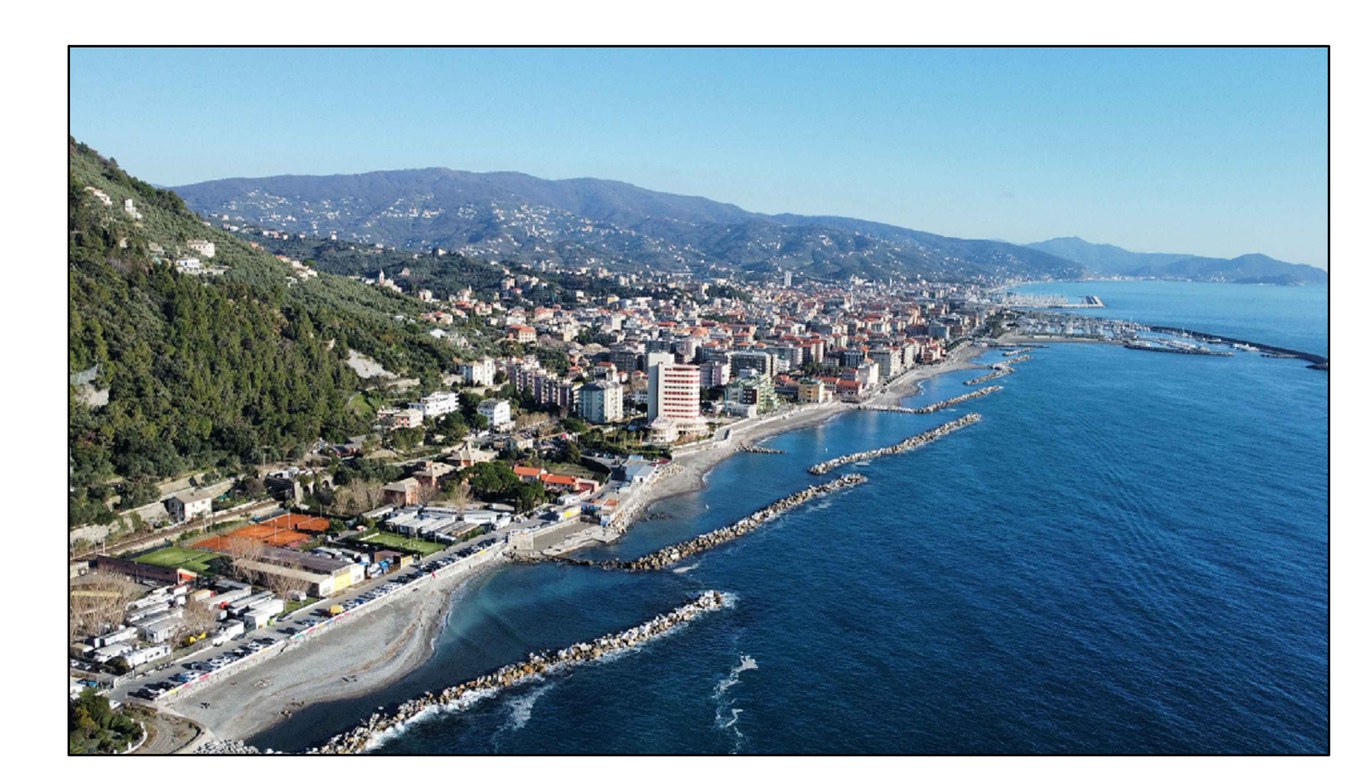

PERIZIA DI VARIANTE

All.15.2.3 - Sezioni pennelli di progetto - Pennello P3
Scala 1:200

Palermo: 16.05.2023

IMPRESA:

ADOR.MARE S.r.l.
Via Quinta Casa, 8 - Palermo 90142
Email: info@adormare.com
Pec: adormare@pec.it

PROGETTAZIONE:

SIGMA INGEGNERIA S.r.l.
Via della Libertà, 201/A - 90143 Palermo
Tel. : 091.6254742
PEC: sigmaingegneriasrl@pec.it