

Sezione 01 - Progr. 0.00m

Computo Aree	
Ripascimento spiaggia da cava	102.90 m²
Ripascimento spiaggia da Entella	67.10 m²
Scogli di 2ª e 3ª categoria	0.00 m²
Mantellata (massi 5-9 t)	0.00 m²
Nucleo (massi II e III cat.)	0.00 m²
Escavo sabbia	0.00 m²
Massi di 3ª categoria	0.00 m²

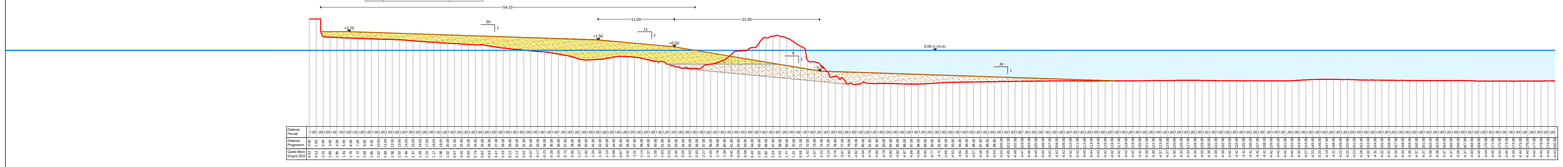


Sezione 02 - Progr. 50.00m

Computo Aree	
Ripascimento spiaggia da cava	92.10 m²
Ripascimento spiaggia da Entella	10.70 m²
Scogli di 2ª e 3ª categoria	0.00 m²
Mantellata (massi 5-9 t)	0.00 m²
Nucleo (massi II e III cat.)	0.00 m²
Escavo sabbia	8.30 m²
Massi di 3ª categoria	m²

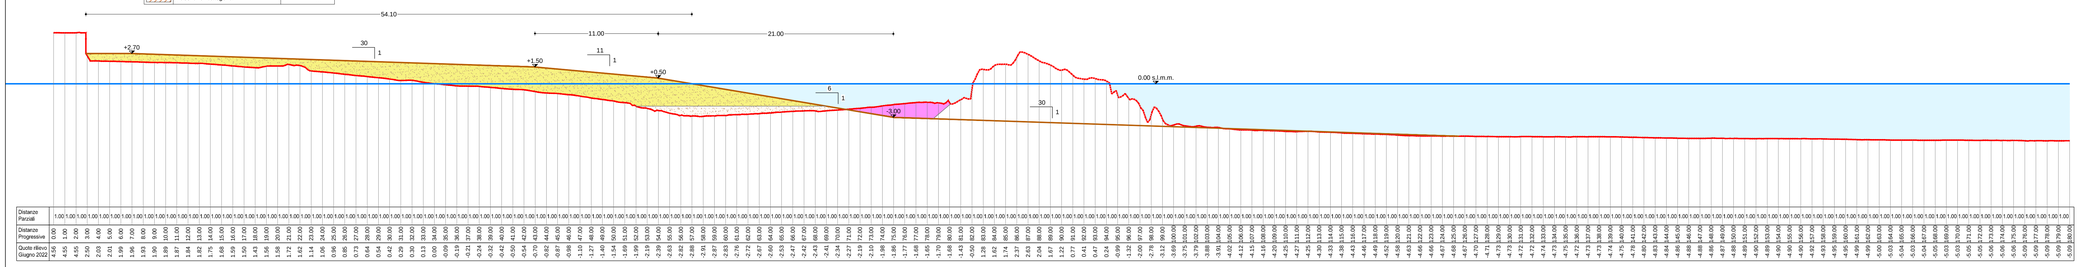


Sezione 03 - Progr. 100.00m

Computo Aree	
Ripascimento spiaggia da cava	71.70 m²
Ripascimento spiaggia da Entella	16.10 m²
Scogli di 2ª e 3ª categoria	0.00 m²
Mantellata (massi 5-9 t)	0.00 m²
Nucleo (massi II e III cat.)	0.00 m²
Escavo sabbia	7.70 m²
Massi di 3ª categoria	m²

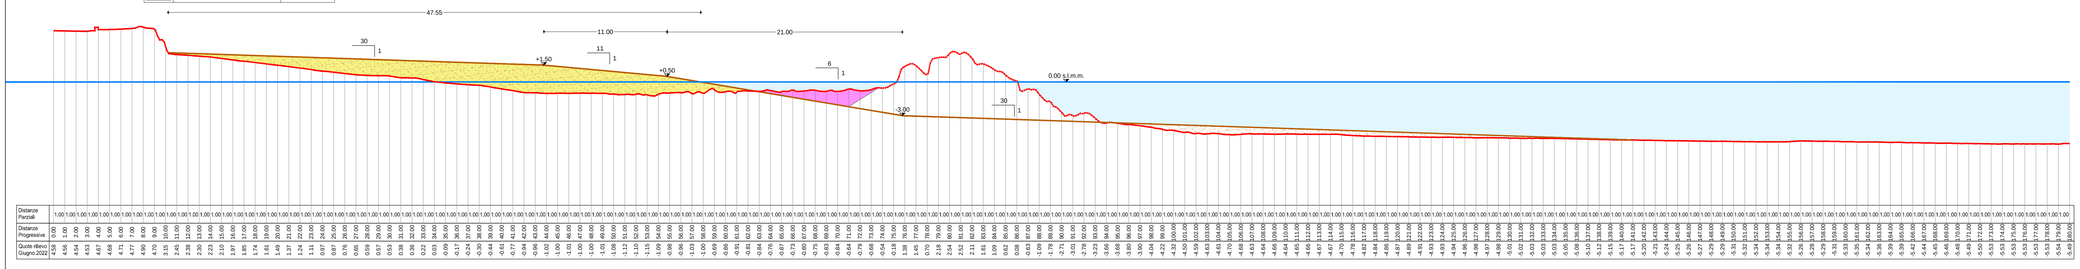


Sezione 04 - Progr. 151.50m

Computo Aree	
Ripascimento spiaggia da cava	93.10 m²
Ripascimento spiaggia da Entella	73.40 m²
Scogli di 2ª e 3ª categoria	0.00 m²
Mantellata (massi 5-9 t)	0.00 m²
Nucleo (massi II e III cat.)	0.00 m²
Escavo sabbia	0.00 m²
Massi di 3ª categoria	0.00 m²

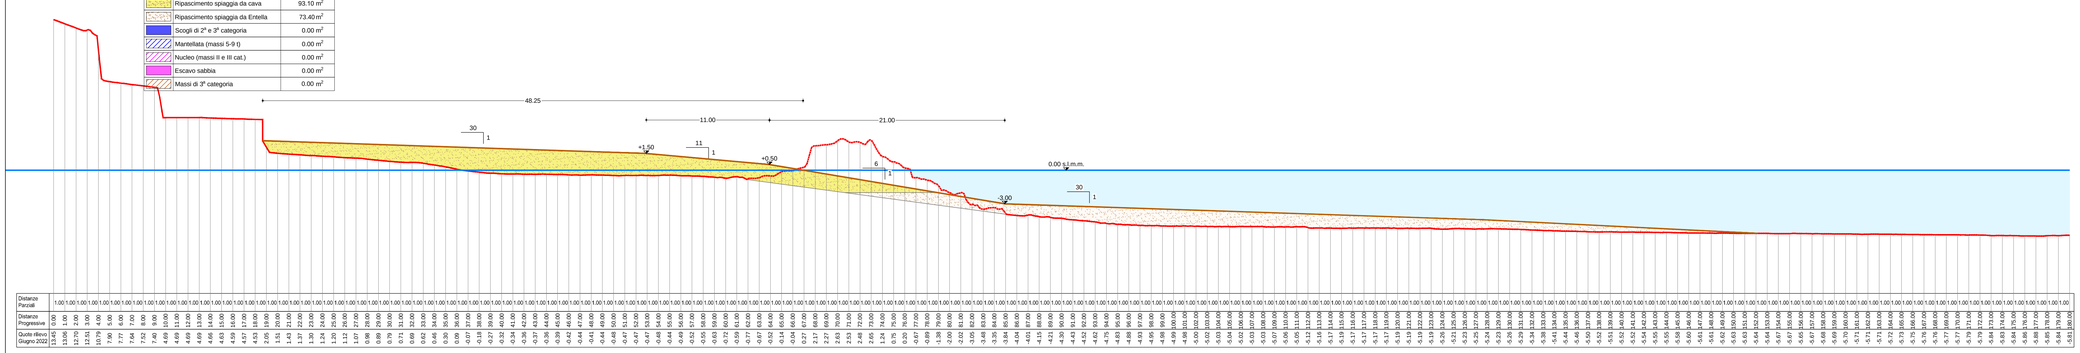

Sezione 05 - Progr. 231.50m

Computo Aree	
Ripascimento spiaggia da cava	84.50 m²
Ripascimento spiaggia da Entella	127.40 m²
Scogli di 2ª e 3ª categoria	1.60 m²
Mantellata (massi 5-9 t)	0.00 m²
Nucleo (massi II e III cat.)	0.00 m²
Escavo sabbia	0.00 m²
Massi di 3ª categoria	24.50 m²

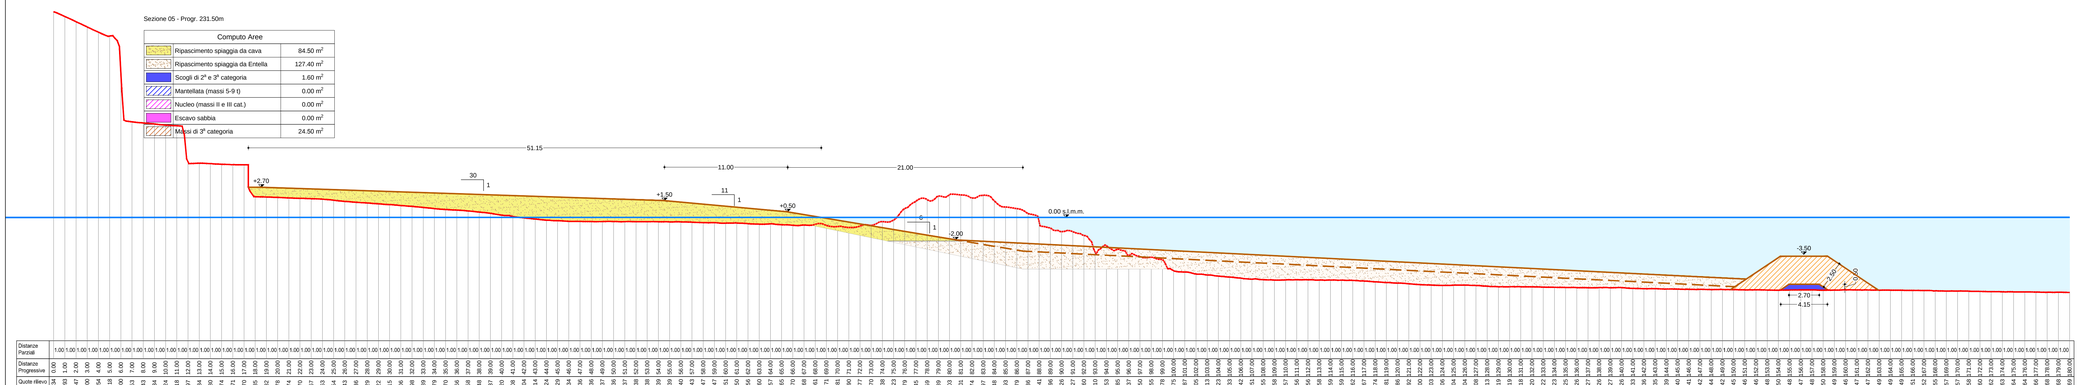

LEGENDA

Ripascimento spiaggia

Rilievo 06.2022
Effettuato da Sigma Ingegneria s.r.l.

Traccia ripascimento spiaggia

Comune di CHIAVARI

Piazza Nostra Signora dell'Orto, 1 - 16043 Chiavari (GE)

INTERVENTI DI RIQUALIFICAZIONE E DIFESA DEL LITORALE E DELL'ABITATO DI CHIAVARI NEL TRATTO COMPRESO FRA PUNTA DELLE GRAZIE E IL PORTO TURISTICO - PRIMO STRALCIO



PERIZIA DI VARIANTE

All. 16.2.1 - Sezioni ripascimento e scogliera soffolta di progetto - Sezioni da 1 a 5
Scala 1:200

Palermo: 16.05.2023

IMPRESA:

ADOR.MARE S.r.l.
Via Quinta Casa, 8 - Palermo 90142
Email: info@adormare.com
Pec: adormare@pec.it

PROGETTAZIONE:

SIGMA INGEGNERIA S.r.l.
Via della Libertà, 201/A - 90143 Palermo
Tel. : 091.6254742
PEC: sigmaingegneriasrl@pec.it