

STRALCIO C.T.R. (scala 1:2000)

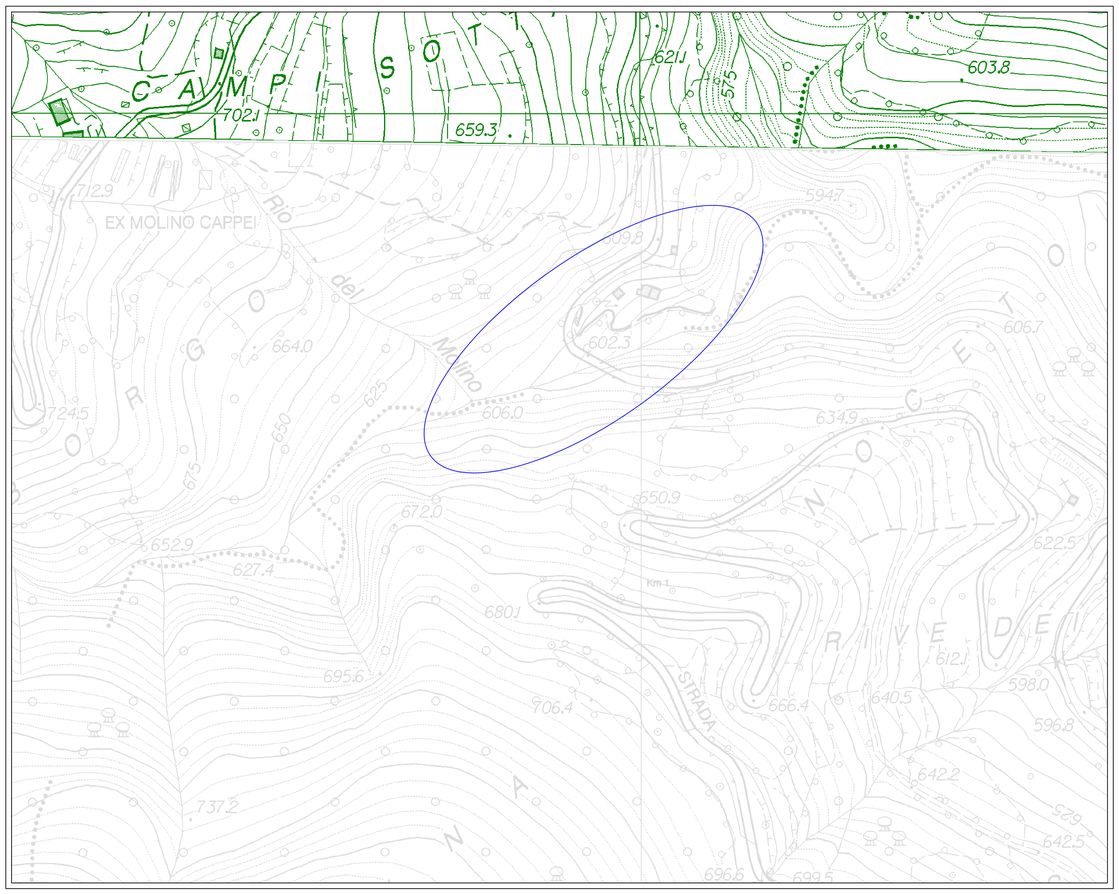


STRALCIO CARTA DELLA SUSCETTIVITÀ AL DISSESTO (scala 1:5000)

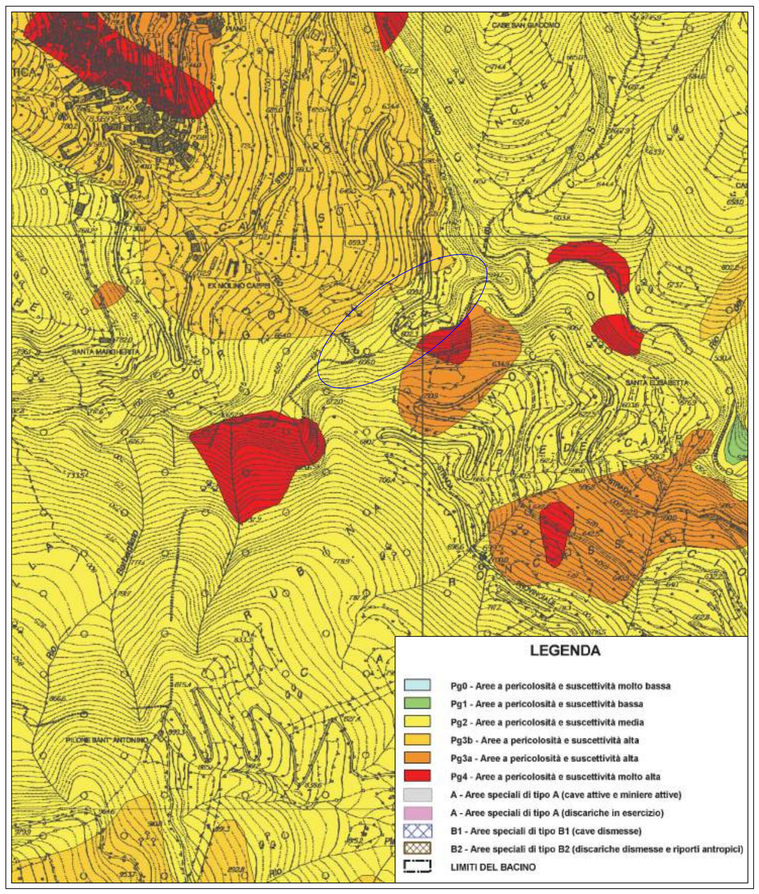


Area di intervento

STRALCIO MAPPA CATASTALE (scala 1:2000)

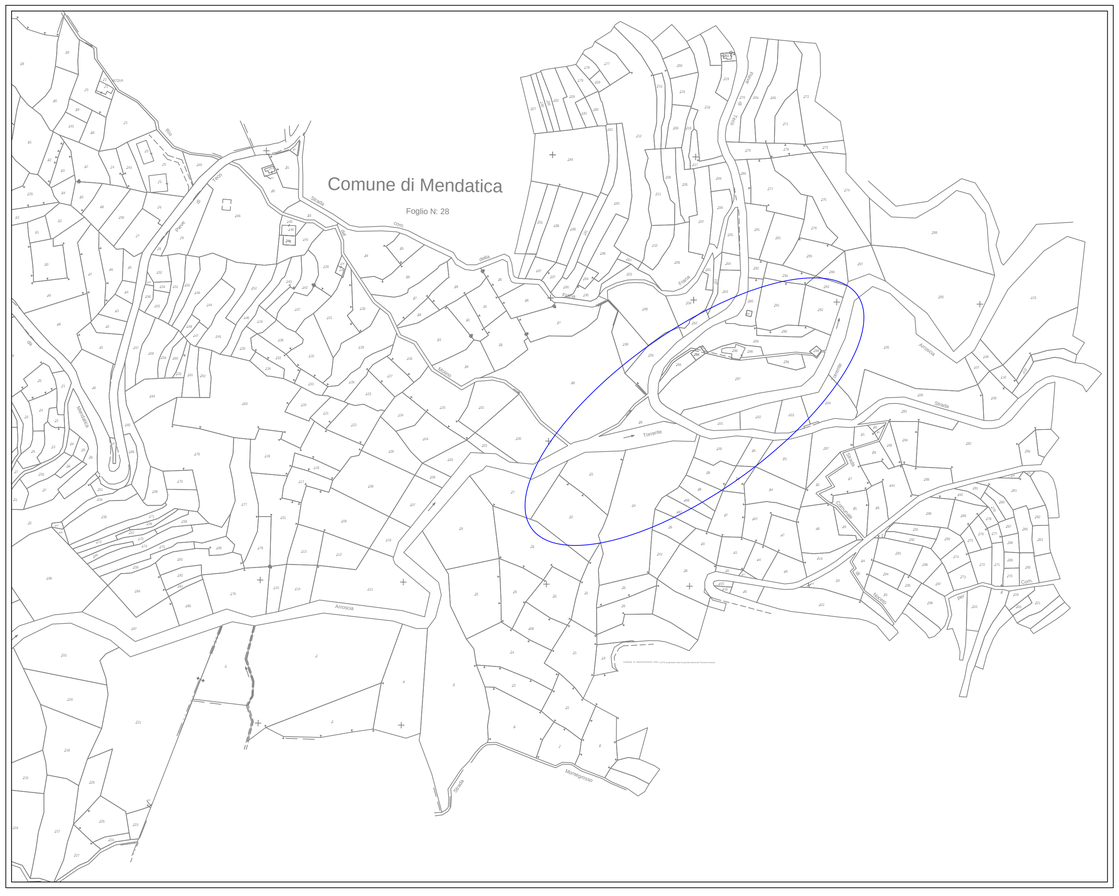

STRALCIO CARTA DEL RETICOLO IDROGRAFICO REGIONALE (scala 1:5000)

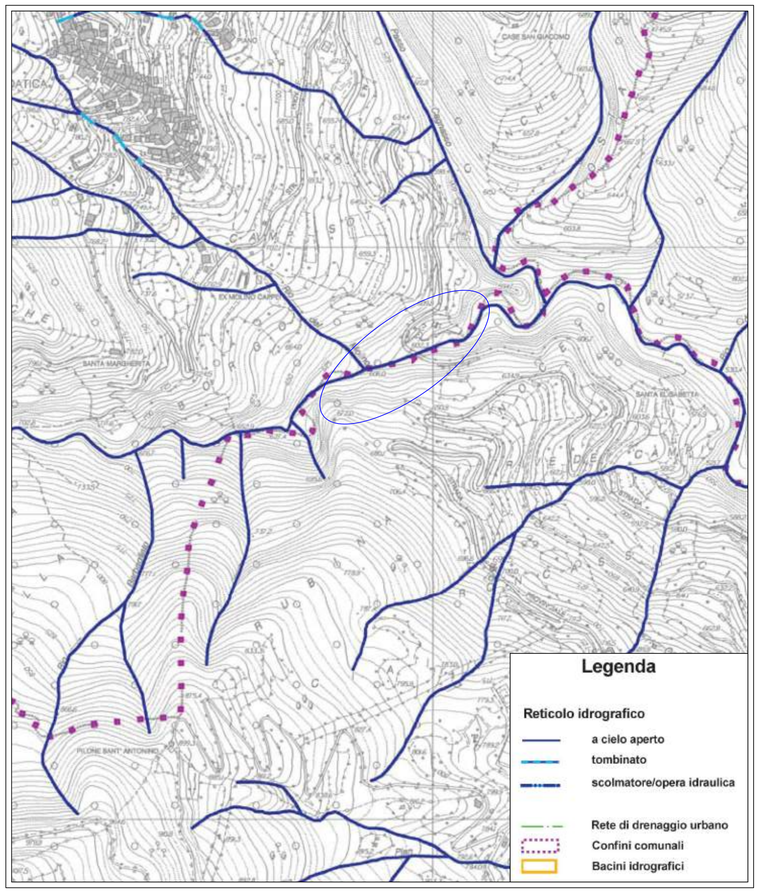

COMUNE DI MENDATICA

PROVINCIA DI IMPERIA

PROGETTO

POS/COD.122 interventi prioritari finalizzati alla mitigazione del rischio frana che interessa il centro abitato del capoluogo del comune di Mendatica con aggravamento nei giorni 28-29 Ottobre 2018. Sistemazione idraulica al piede del versante in frana.

Interventi di ripristino dell'officiosità idraulica e del rinalveamento del T. Arroscia, nel tratto subito a monte della viabilità provinciale S.P. n.3 per S.Bernardo.

VARIANTE

ELABORATO	TAV.
Inquadramento territoriale	1
	SCALA: VARIA
	DATA: 15/03/2021

COMMITTENTE

Comune di Mendatica
Piazza Roma, 1
18025 - Mendatica (IM)

PROGETTISTI

ING. LUCA TARANTINO
VIA XX Settembre, 34 - 18038 - SANREMO (IM)
TEL 0184-996061 FAX 0184-996017
E-MAIL ing.tarantino@lucatarantino.it
PEC luca.tarantino@ingpec.eu
C.F. TRN LCU 75C18 I138I
P.I. 01306070085

ORDINE DEGLI INGEGNERI PROVINCIA DI IMPERIA — LUCA TARANTINO — INGEGNERE — Civile ed Ambientale — A 679

Collaborazione
Ing. Igor MARINO

	CODICE COMMESSA		
0	prima emissone	15/03/2021	TAV 1_Inquadramento.dwg
REV.	DESCRIZIONE	DATA	NOME FILE