


RS = 40 Sezione 22

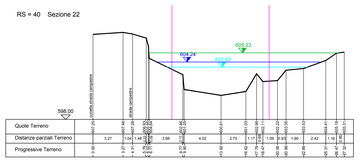


RS = 30 Sezione 23

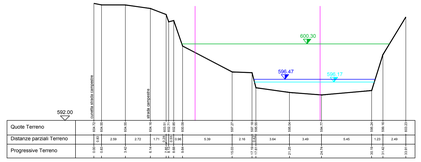


RS = 28 Sezione 1

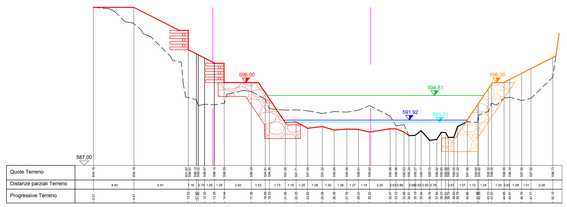


RS = 26 Sezione 2

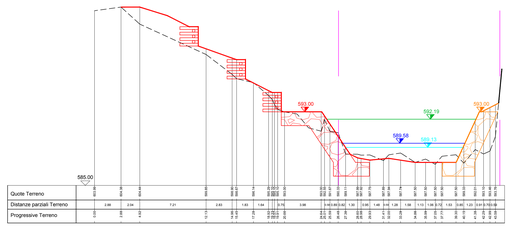


RS = 25 BR U

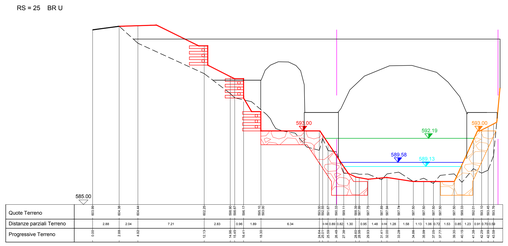


RS = 25 BR D

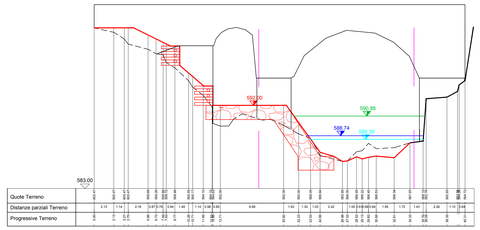


RS = 24 Sezione 3

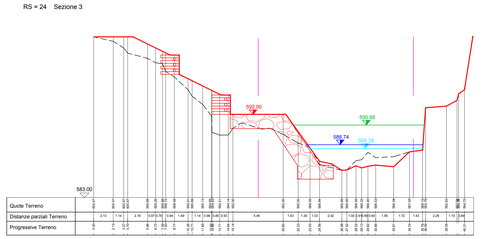


RS = 20 Sezione 4

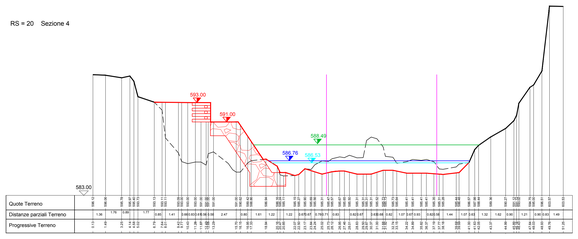


RS = 18 Sezione 5

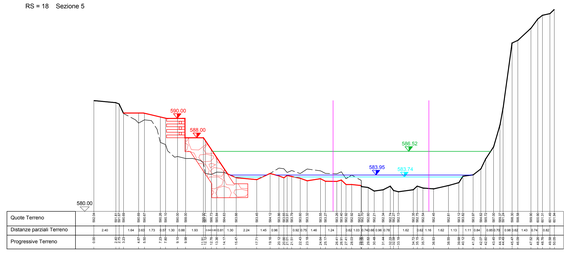


RS = 15 Sezione 6

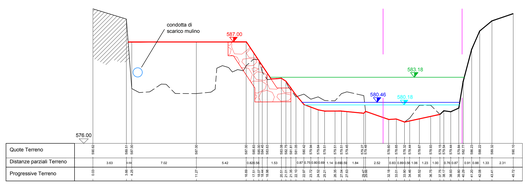


RS = 12 Sezione 7

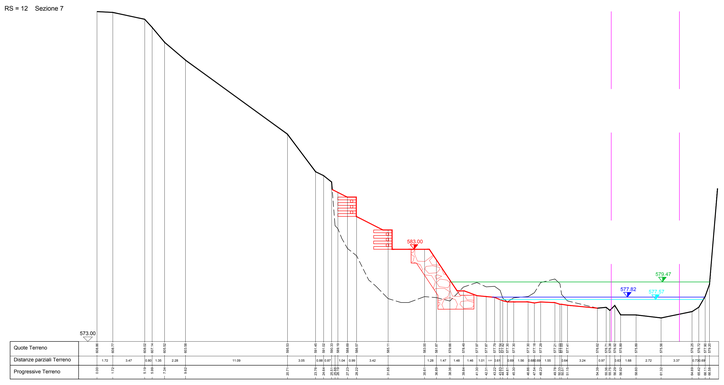

RS = 10 Sezione 8

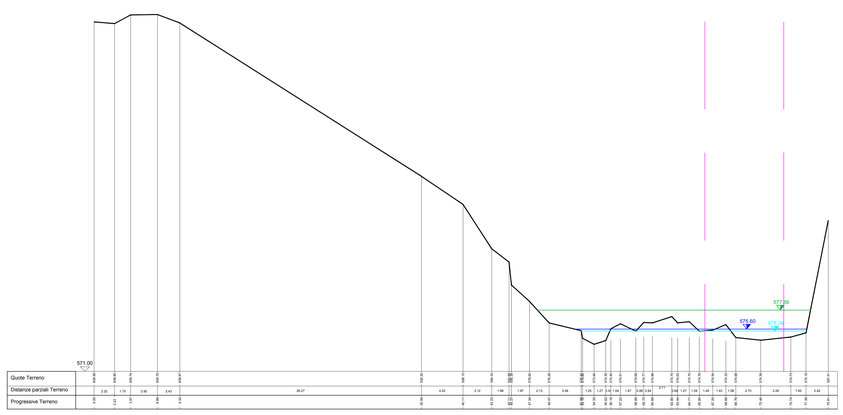

RS = 5 Sezione 9

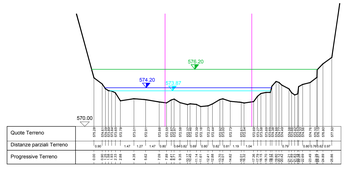

LEGENDA

- PROGETTO
- OPERE DA REALIZZARE A CARICO DI ALTRO ENTE
- LIMITE ALVEO DEMANIALE
- LIVELLO Q50
- LIVELLO Q200
- CARICO Q200

COMUNE DI MENDATICA

PROVINCIA DI IMPERIA

PROGETTO

POS/COD.122 interventi prioritari finalizzati alla mitigazione del rischio frana che interessa il centro abitato del capoluogo del comune di Mendatica con aggravamento nei giorni 28-29 Ottobre 2018. Sistemazione idraulica al piede del versante in frana.

Interventi di ripristino dell'officiosità idraulica e del rinalveamento del T. Arroscia, nel tratto subito a monte della viabilità provinciale S.P. n.3 per S.Bernardo.

VARIANTE

ELABORATO

SEZIONI TRASVERSALI DEL CORSO D'ACQUA

PROGETTO

TAV. 5

SCALA 1:200

DATA 20/05/2021

COMMITTENTE

COMUNE DI MENDATICA
Piazza Roma, 1
18025 - Mendatica (IM)

PROGETTISTA

ING. LUCA TARANTINO
VIA XX Settembre, 34 - 18038 - SANREMO (IM)
TEL 0184-990501 FAX 0184-990517
E-MAIL ing.tarantino@lucatarantino.it
PEC luca.tarantino@ingpec.eu
C.F. TRN LCU 75C18 I138I
P.I. 01306070095

Collaborazione
Ing. Igor MARINO

CODICE COMMESSA			
2	integrazioni ragione liguna	20/05/2021	TAV 5-6 sezioni-profilo progetto_rev2.dwg
1	seconda emissione	29/03/2021	TAV 5-6 sezioni-profilo progetto_rev1.dwg
0	prima emissione	15/03/2021	TAV 5-6 sezioni-profilo progetto.dwg
REV.	DESCRIZIONE	DATA	NOME FILE