
SEZIONE TIPO SCOGLIERA IN MASSI E PALIFICATA IN LEGNO - SCALA 1:50

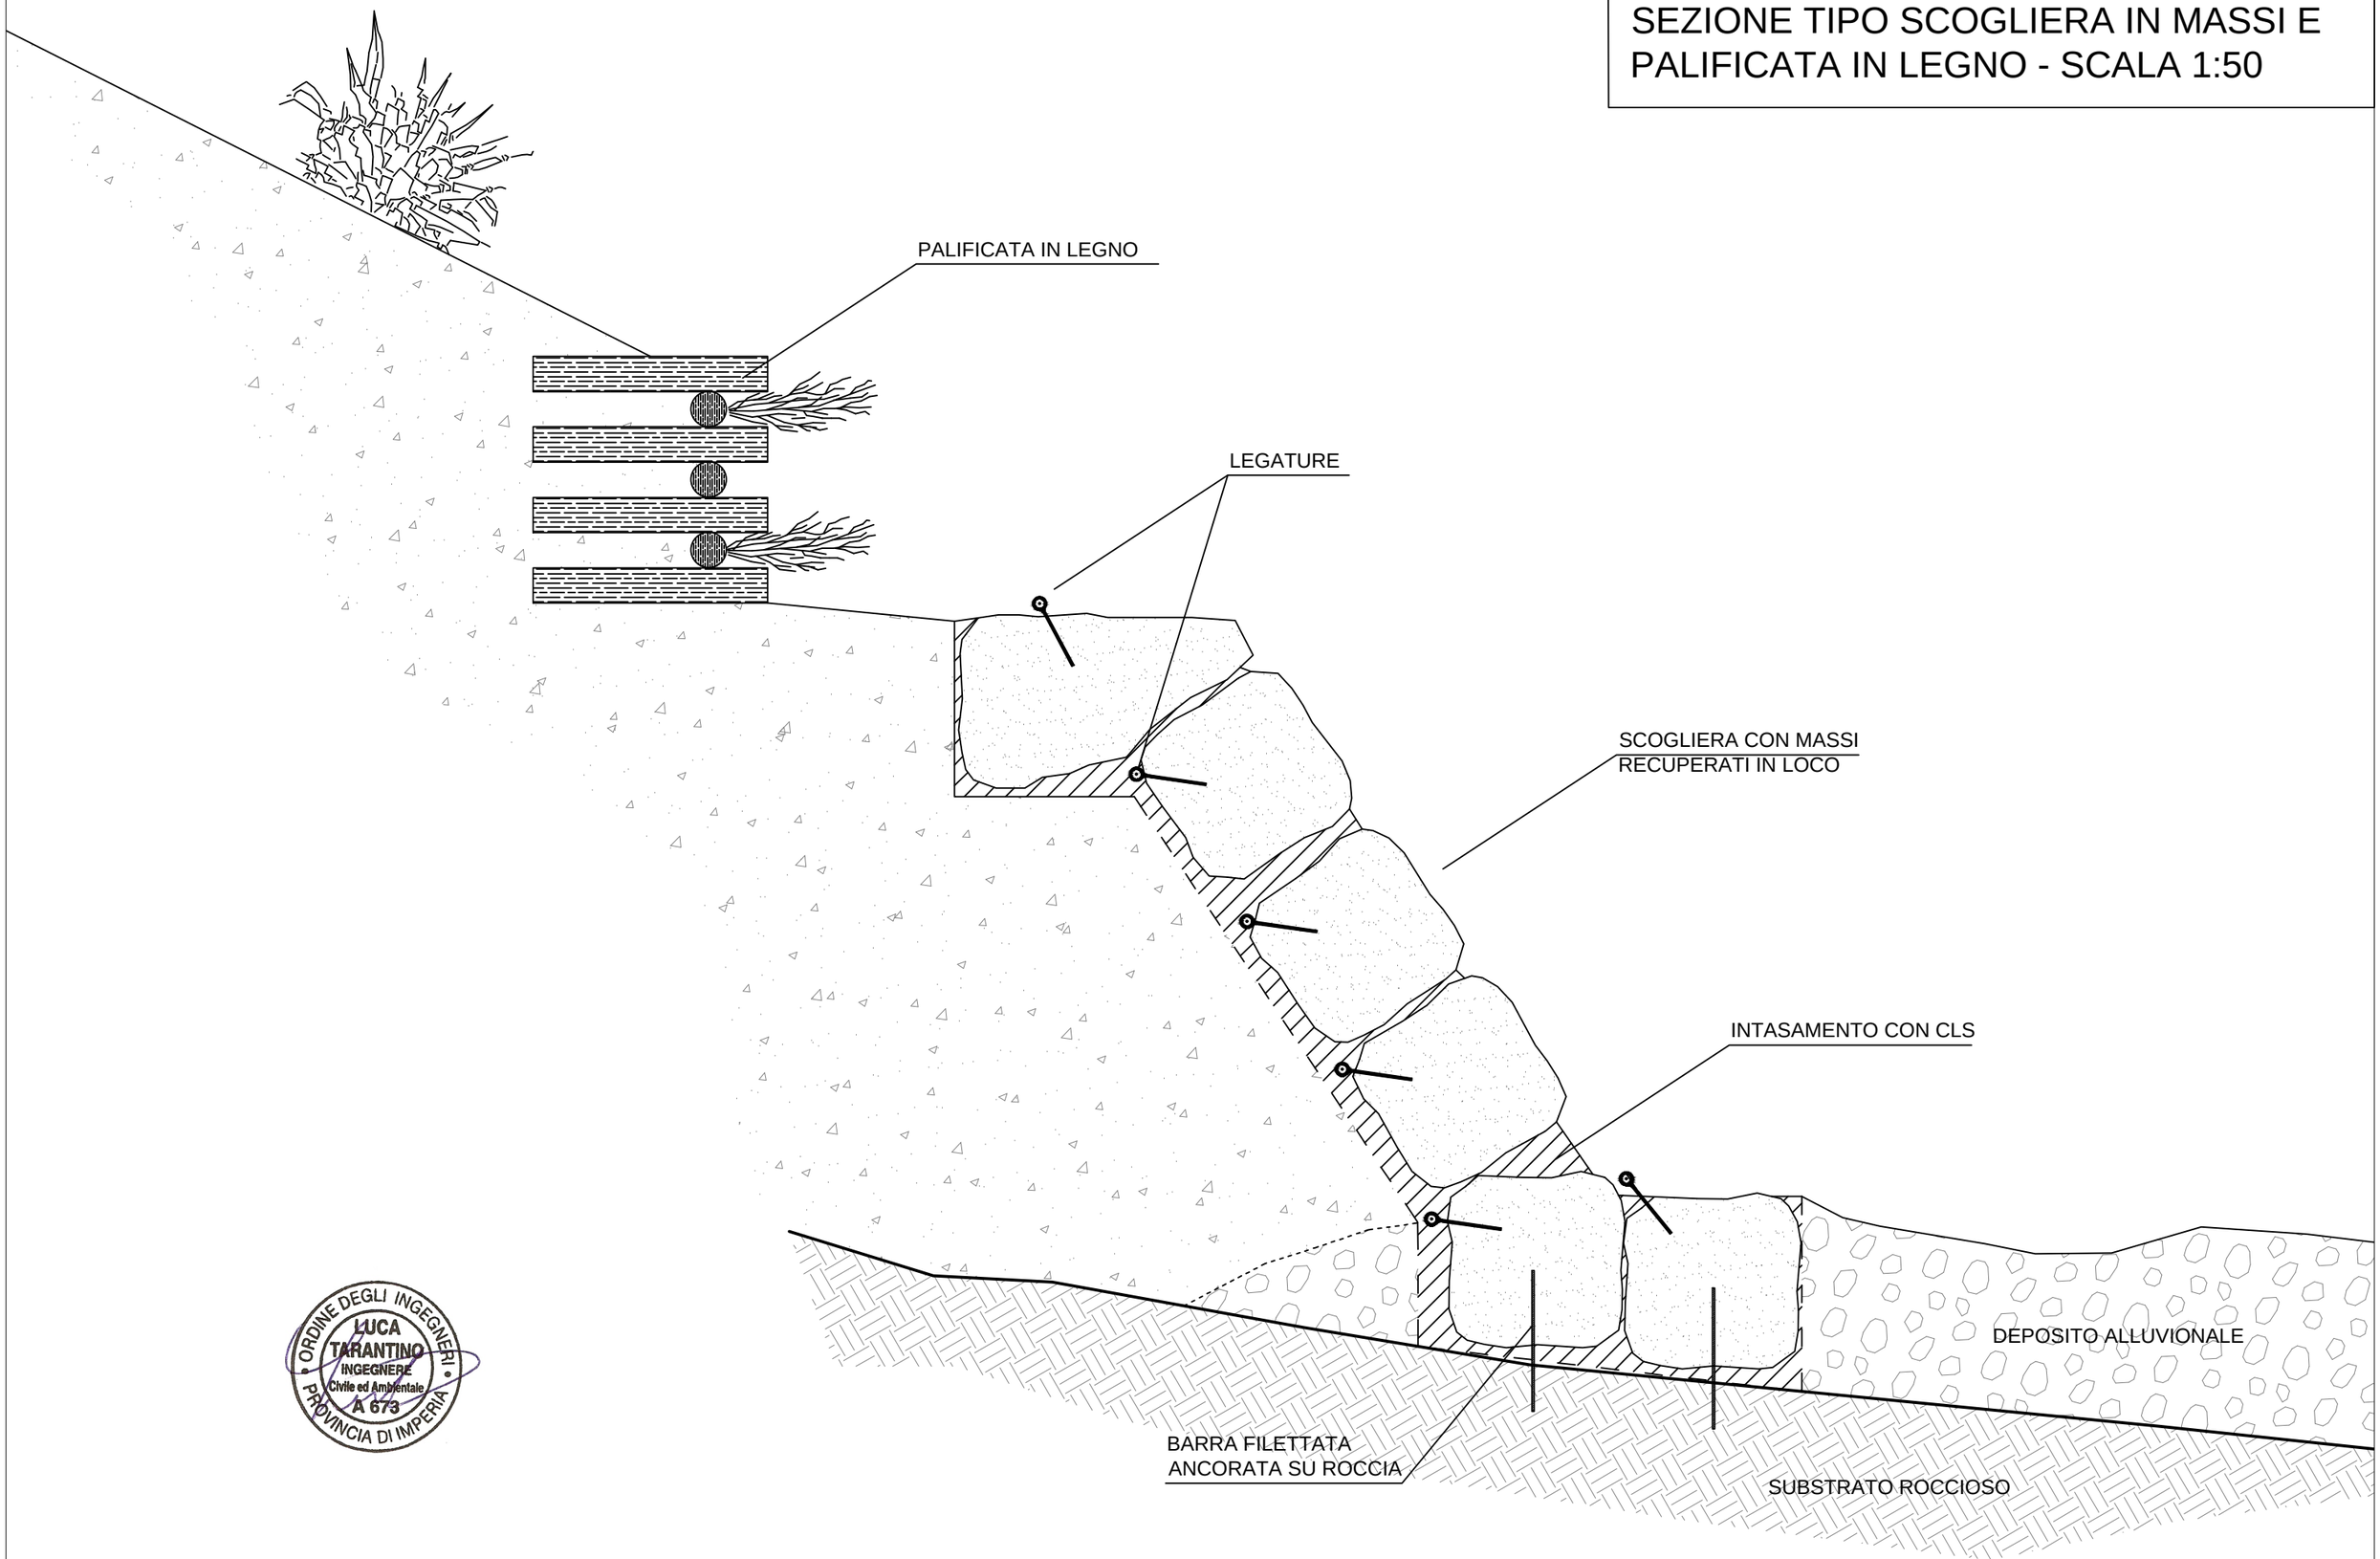

ORDINE DEGLI INGEGNERI
PROVINCIA DI IMPERIA
LUCA TARANTINO
INGEGNERE
Civile ed Ambientale
A 673