
PROGETTO

LEGENDA

- FONDO ALVEO
- LIVELLO Q50
- LIVELLO Q200
- CARICO Q200

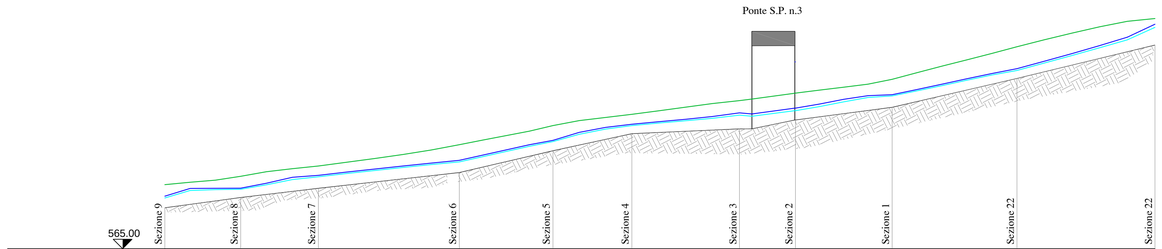

Distanza parziale		13.25	13.56	24.62	16.36	13.78	18.80	9.78	16.90	21.80	24.10	
Distanza progressiva	0.00	13.25	26.81	51.43	67.79	81.57	100.37	110.15	127.05	148.85	172.95	
Quota fondo	572.16	573.94	575.56	578.32	582.13	585.11	585.95	587.29	589.72	594.77	600.61	

COMUNE DI MENDATICA

PROVINCIA DI IMPERIA

PROGETTO

POS/COD.122 interventi prioritari finalizzati alla mitigazione del rischio frana che interessa il centro abitato del capoluogo del comune di Mendatica con aggravamento nei giorni 28-29 Ottobre 2018. Sistemazione idraulica al piede del versante in frana.

Interventi di ripristino dell'officiosità idraulica e del rinalveamento del T. Arroscia, nel tratto subito a monte della viabilità provinciale S.P. n.3 per S.Bernardo.

VARIANTE

ELABORATO

PROFILO LONGITUDINALE
DEL CORSO D'ACQUA
PROGETTO

TAV. 6

SCALA 1:500

DATA 15/03/2021

COMMITTENTE:

COMUNE DI MENDATICA
Piazza Roma, 1
18025 - Mendatica (IM)

PROGETTISTA

ING. LUCA TARANTINO
VIA XX Settembre, 34 - 18038 - SANREMO (IM)
TEL 0184-996061 FAX 0184-996017
E-MAIL ing.tarantino@lucatarantino.it
PEC luca.tarantino@ingpec.eu
C.F. TRN LCU 75C18 I138I
P.I. 01306070085

ORDINE DEGLI INGEGNERI PROVINCIA DI IMPERIA
LUCA TARANTINO
INGEGNERE
Sezione A
A 673

Collaborazione
Ing. Igor MARINO

	CODICE COMMESSA		
0	prima emissione	15/03/2021	TAV 5-6 sezioni-profilo progetto.dwg
REV.	DESCRIZIONE	DATA	NOME FILE