


PARTICOLARI FONDAZIONE SCOGLIERA
SCALA 1:50


SEZIONE

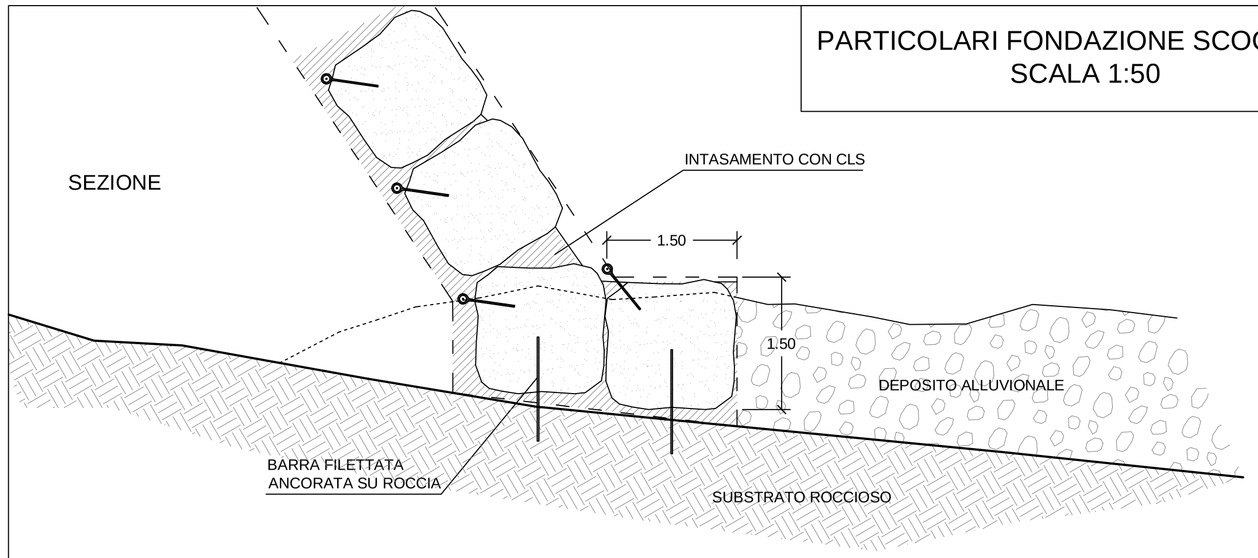

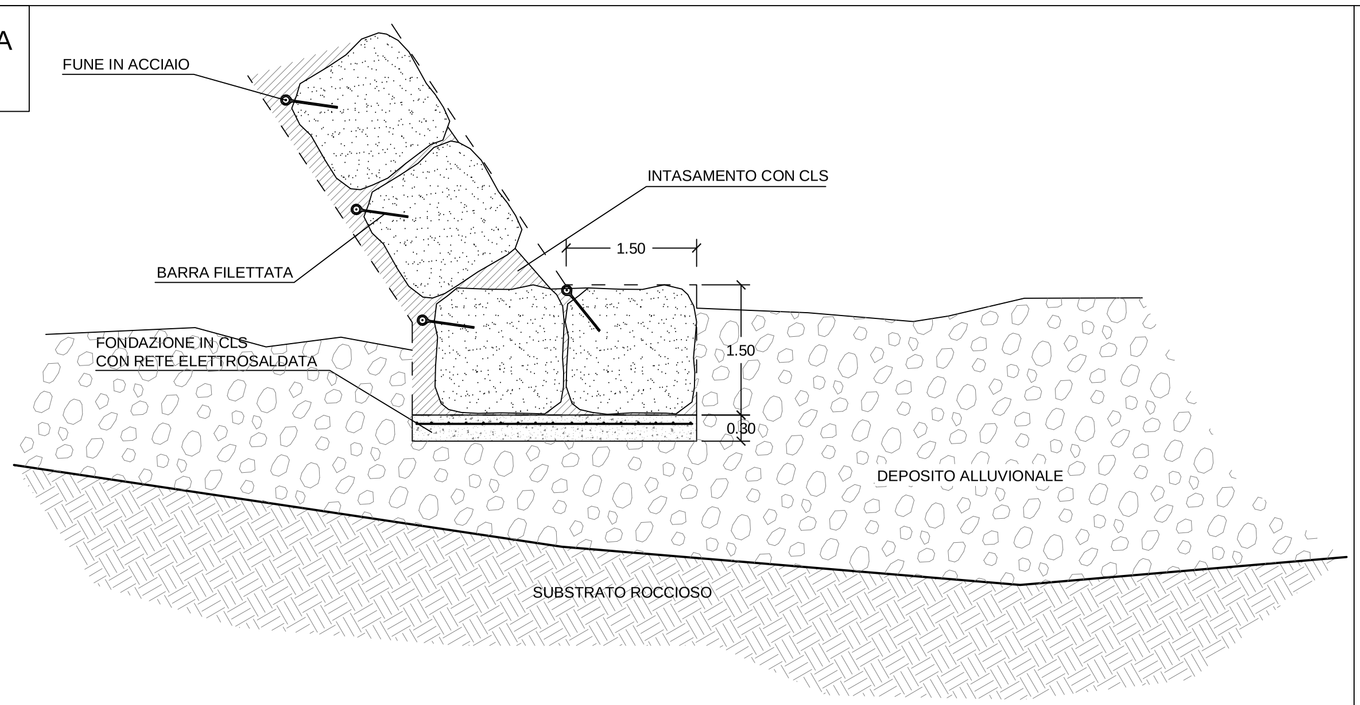


PIANTA

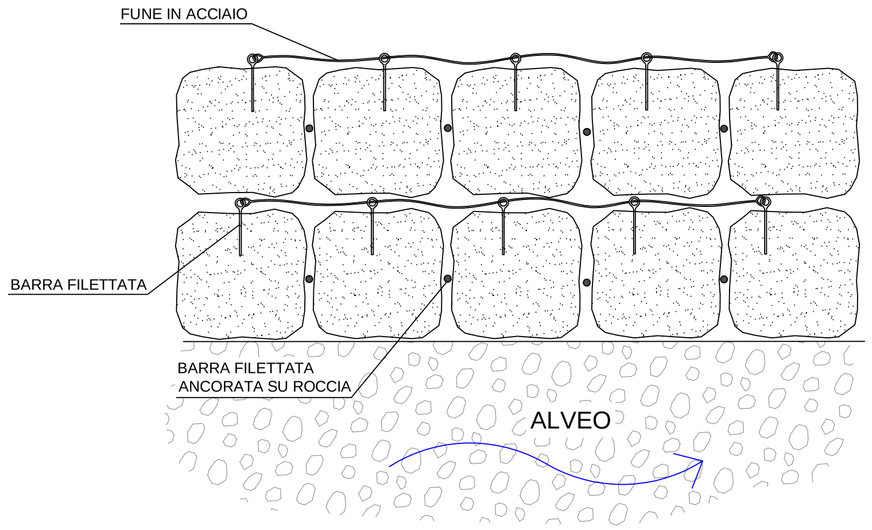


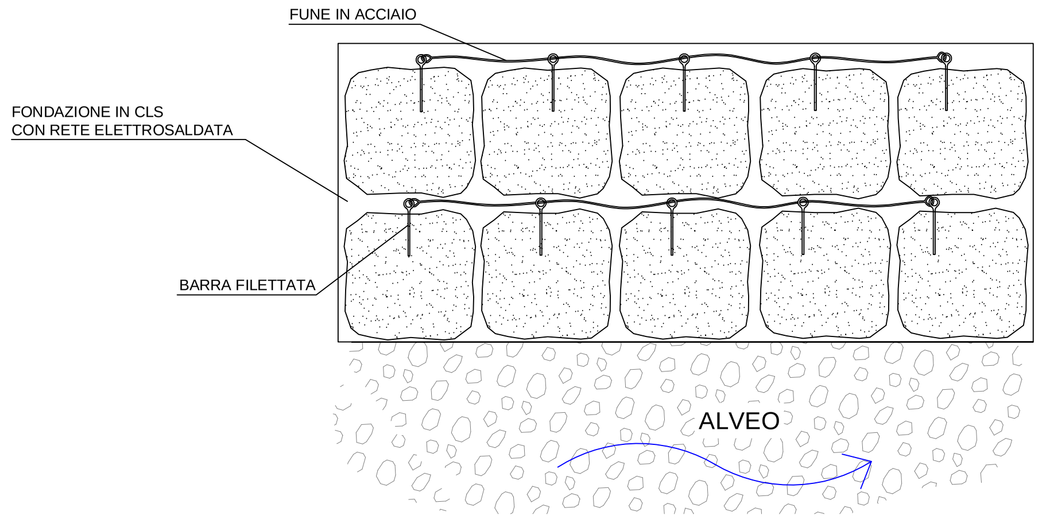


SEZIONE

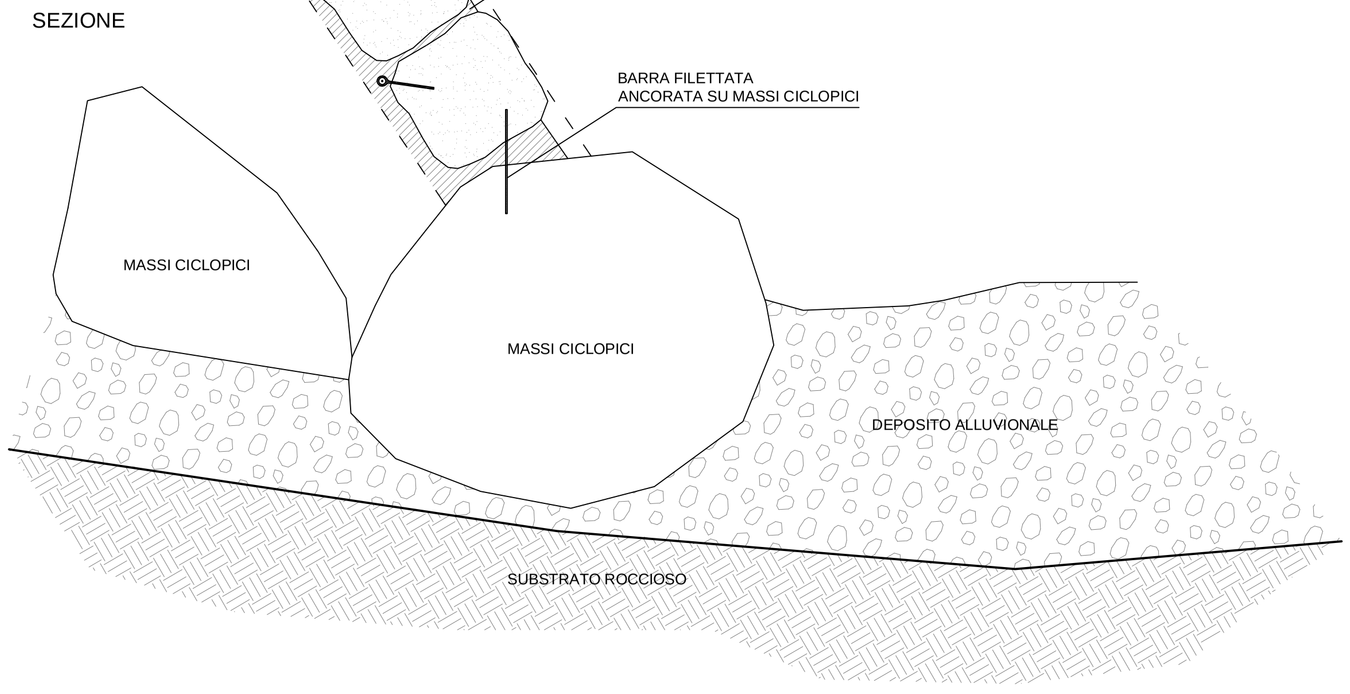


PIANTA

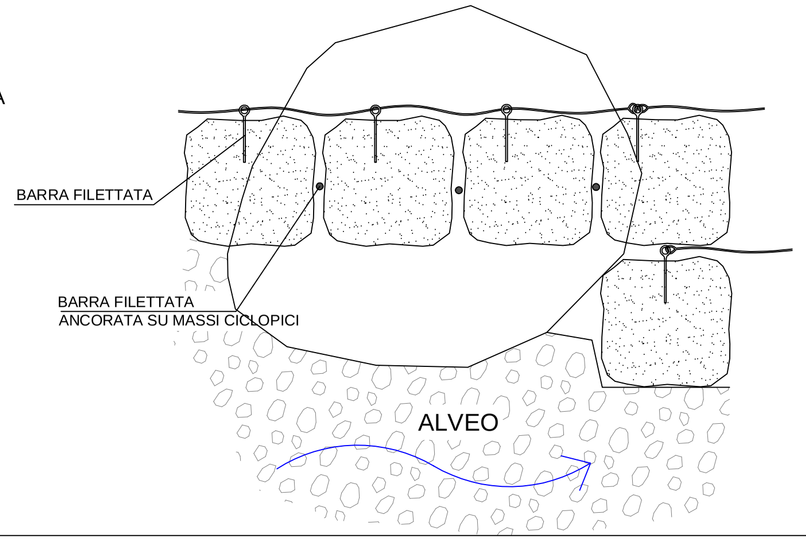

PARTICOLARE FISSAGGIO FUNI

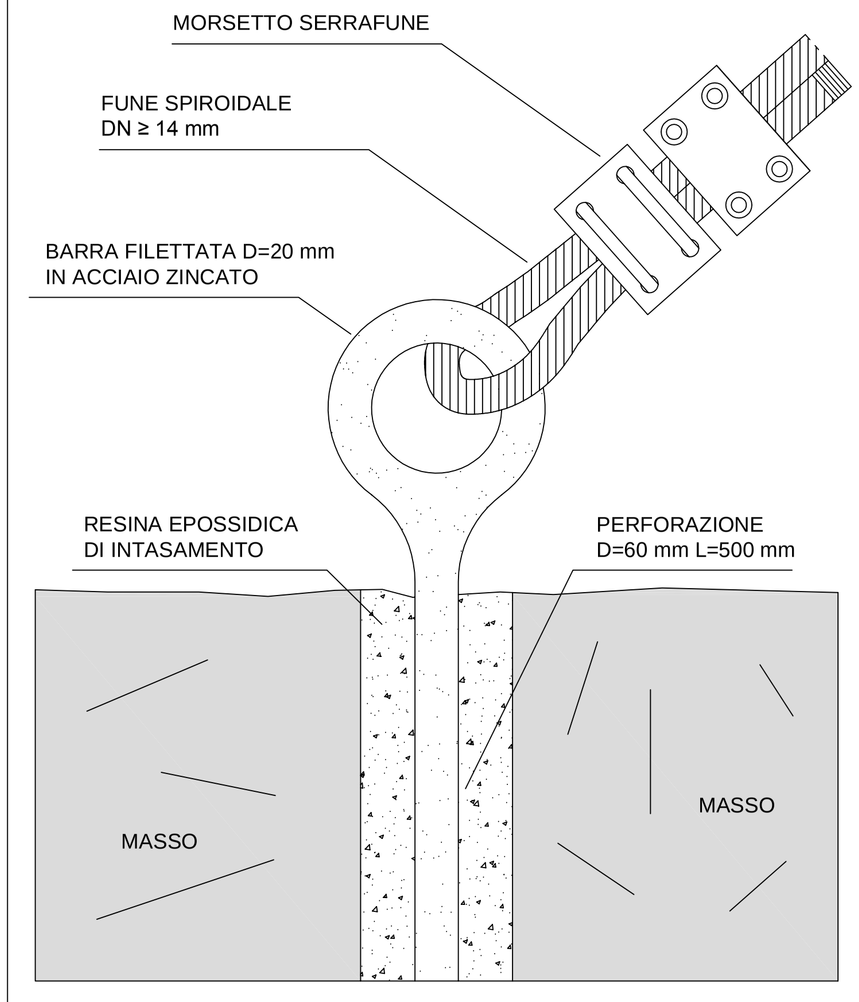

SEZIONE TIPO SCOGLIERA
SCALA 1:50

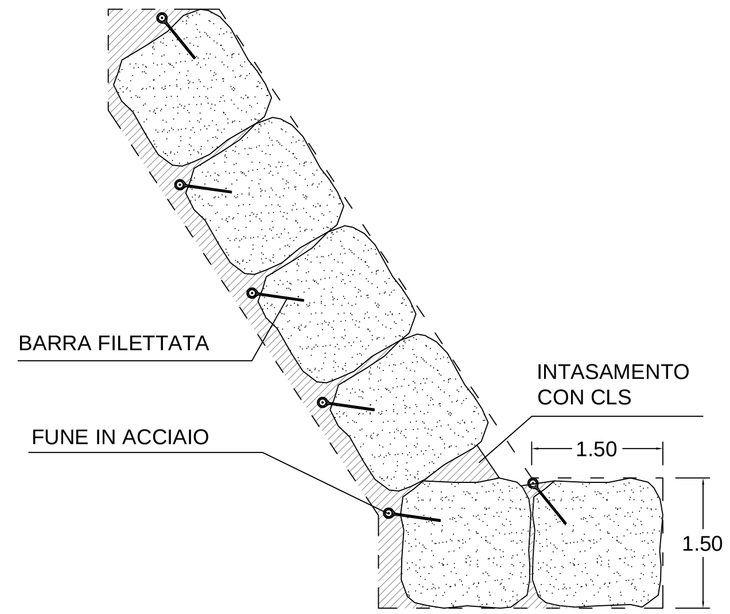

COMUNE DI MENDATICA
PROVINCIA DI IMPERIA

PROGETTO

POS/COD.122 interventi prioritari finalizzati alla mitigazione del rischio frana che interessa il centro abitato del capoluogo del comune di Mendatica con aggravamento nei giorni 28-29 Ottobre 2018. Sistemazione idraulica al piede del versante in frana.

Interventi di ripristino dell'officiosità idraulica e del rinalveamento del T. Arroscia, nel tratto subito a monte della viabilità provinciale S.P. n.3 per S.Bernardo.

VARIANTE

ELABORATO	TAV.
PARTICOLARI COSTRUTTIVI SCOGLIERE	7
	SCALA: varie
	DATA: 20/05/2021

COMMITTENTE

COMUNE DI MENDATICA
Piazza Roma, 1
18025 - Mendatica (IM)

PROGETTISTA

ING. LUCA TARANTINO
VIA XX Settembre, 34 - 18038 - SANREMO (IM)
TEL 0184-996061 FAX 0184-996017
E-MAIL ing.tarantino@lucatarantino.it
PEC luca.tarantino@ingpec.eu
C.F. TRN LCU 75C18 I138I
P.I. 01306070085

ORDINE DEGLI INGEGNERI PROVINCIA DI IMPERIA — LUCA TARANTINO INGEGNERE Sezione A — A 679

Collaborazione
Ing. Igor MARINO

CODICE COMMESSA			
0	prima emissione	20/05/2021	particolari costruttivi scogliere.dwg
REV.	DESCRIZIONE	DATA	NOME FILE