
ALLEGATO 7


ELABORATI
STATO ATTUALE

- - - Perimetro impianto


PLANIMETRIA - scala 1:1.000 -

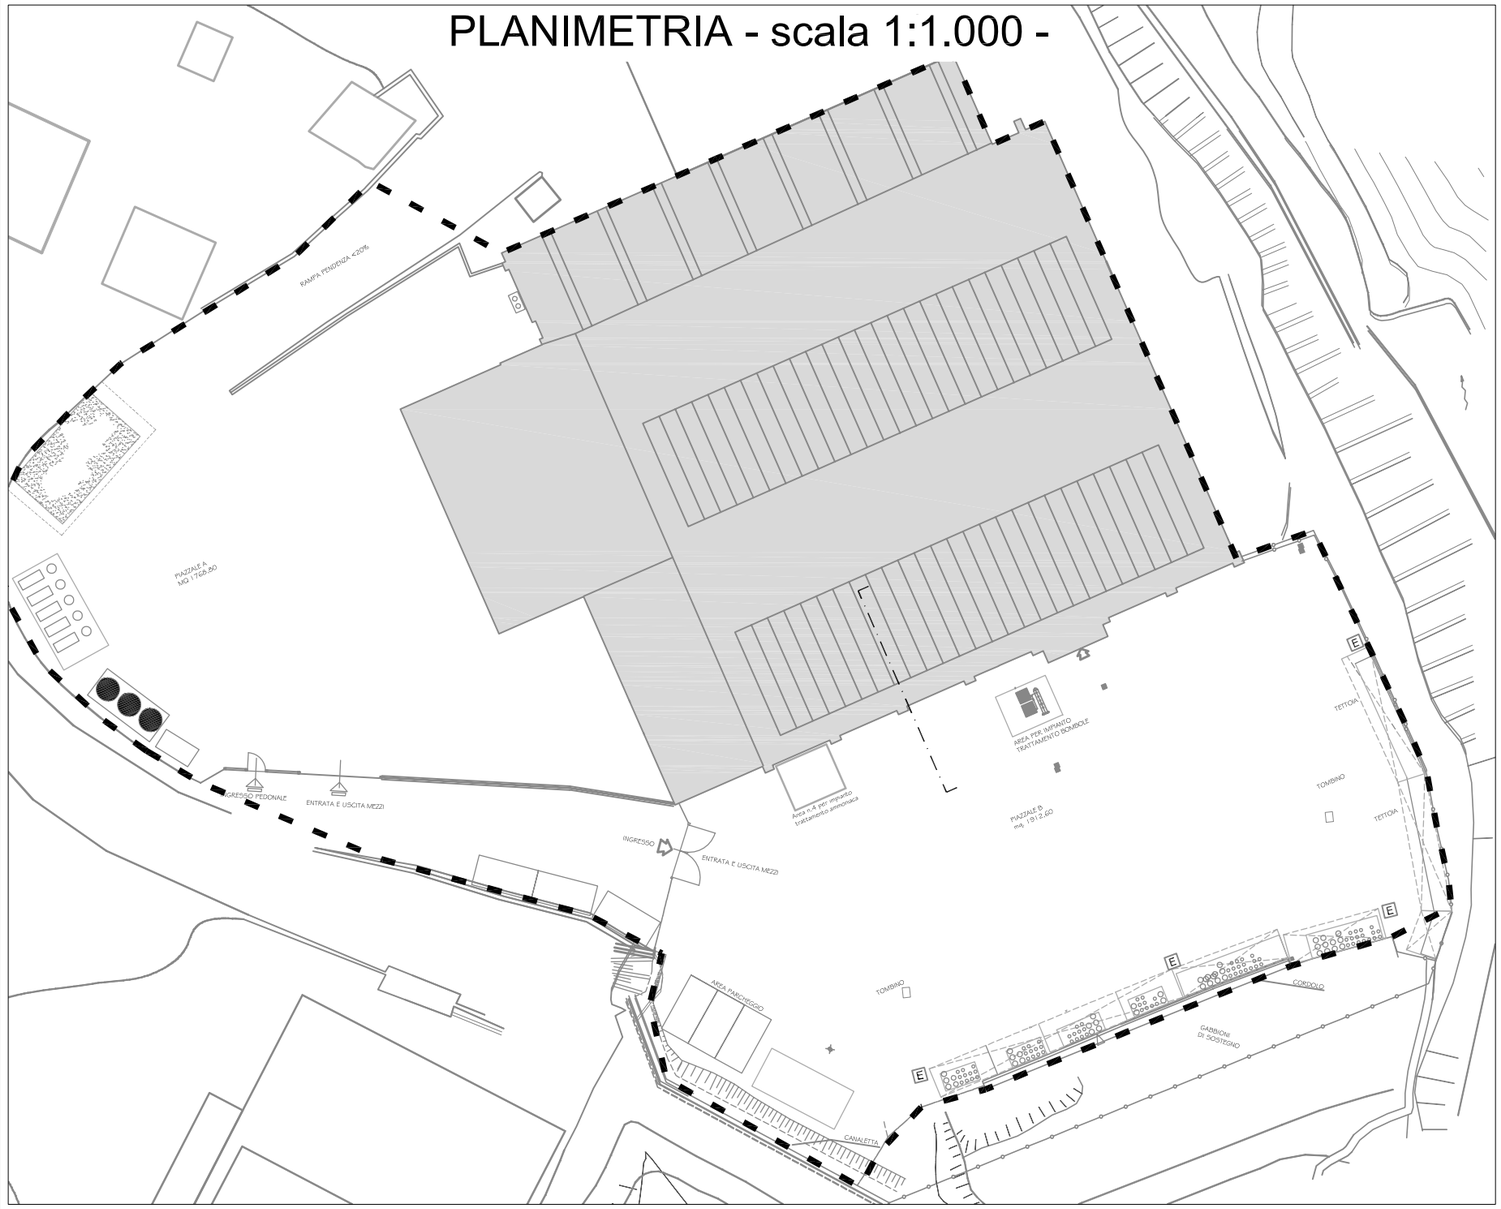

SEZIONE - scala 1:100 -

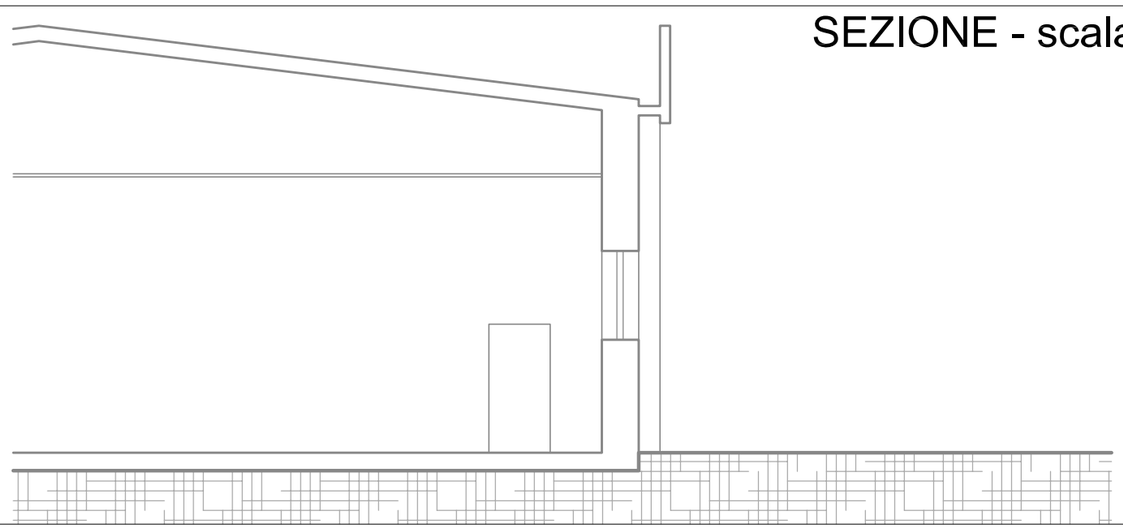

PLANIMETRIA - scala 1:100 -

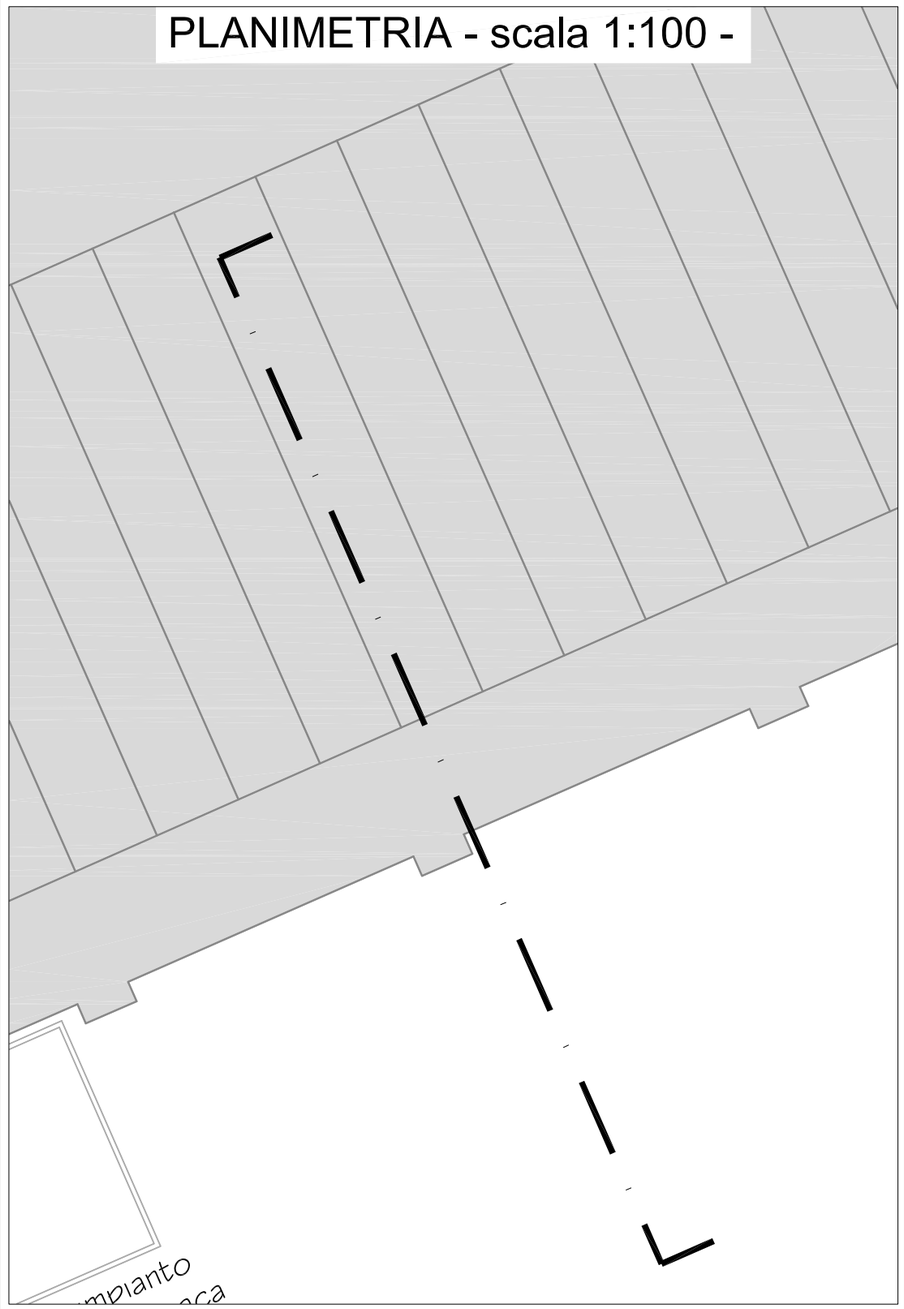


ALLEGATO 8


ELABORATI
STATO DI PROGETTO

- - - Perimetro impianto


PLANIMETRIA - scala 1:1.000 -

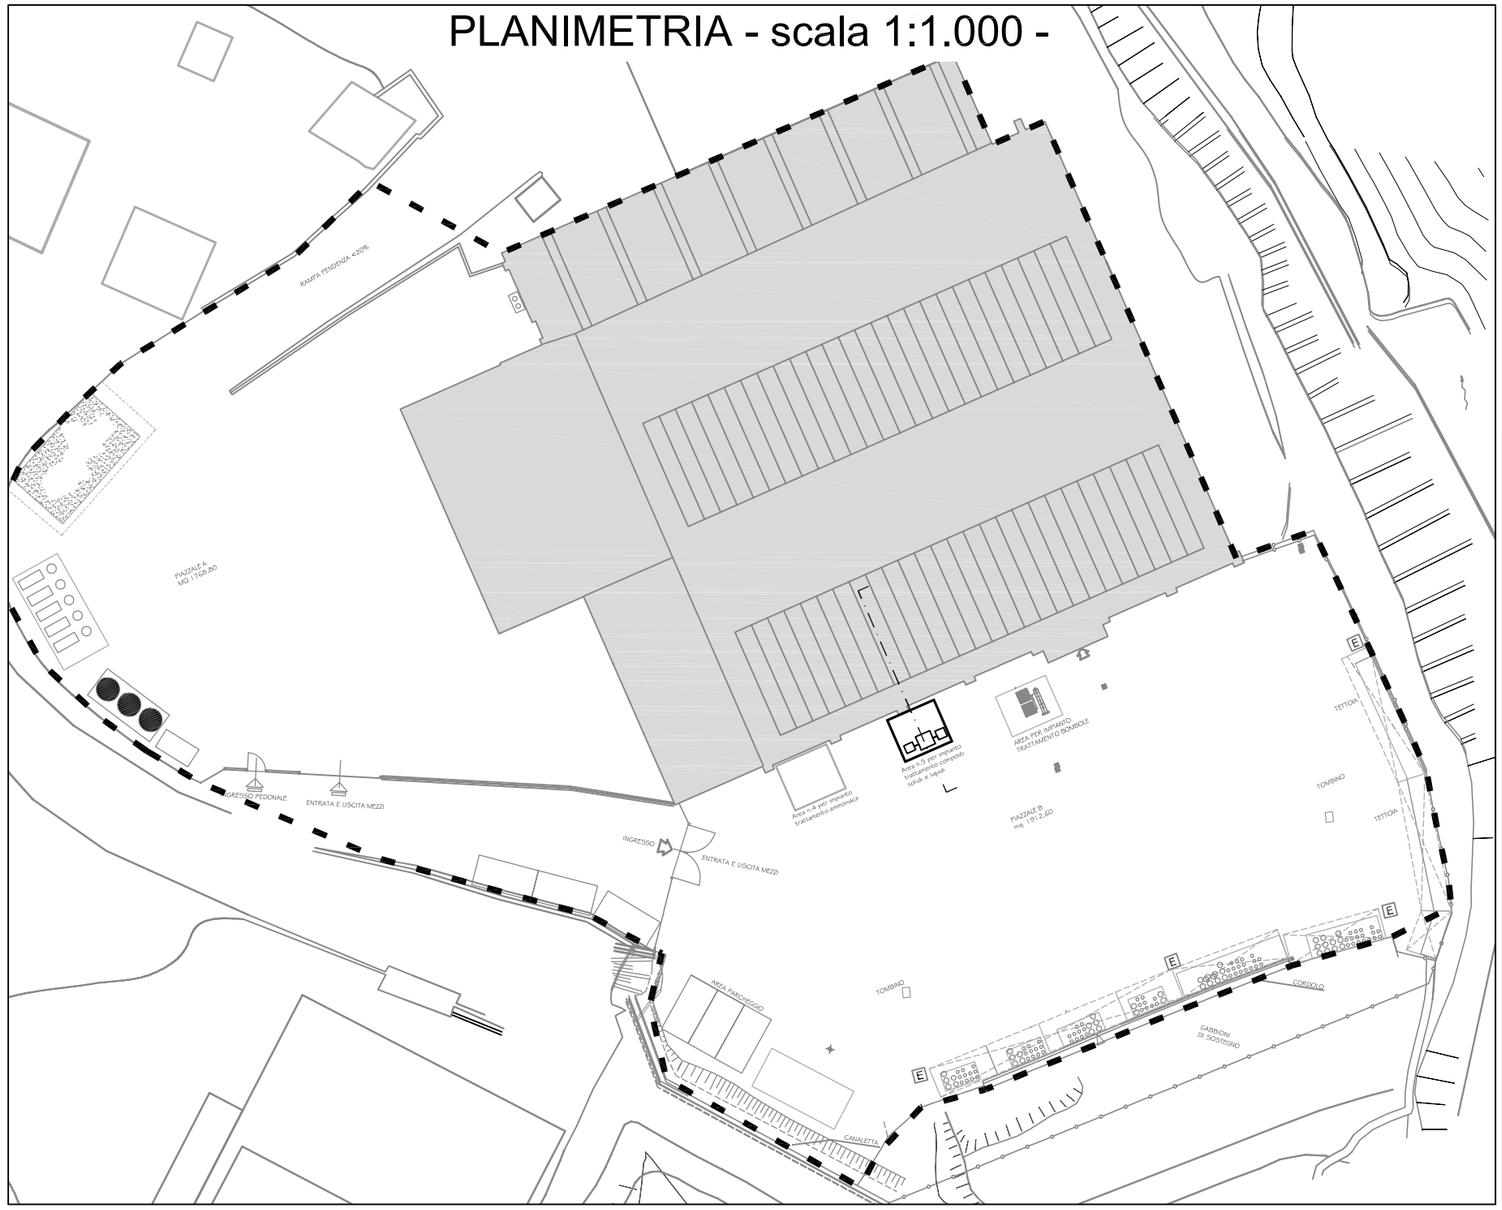

SEZIONE - scala 1:100 -

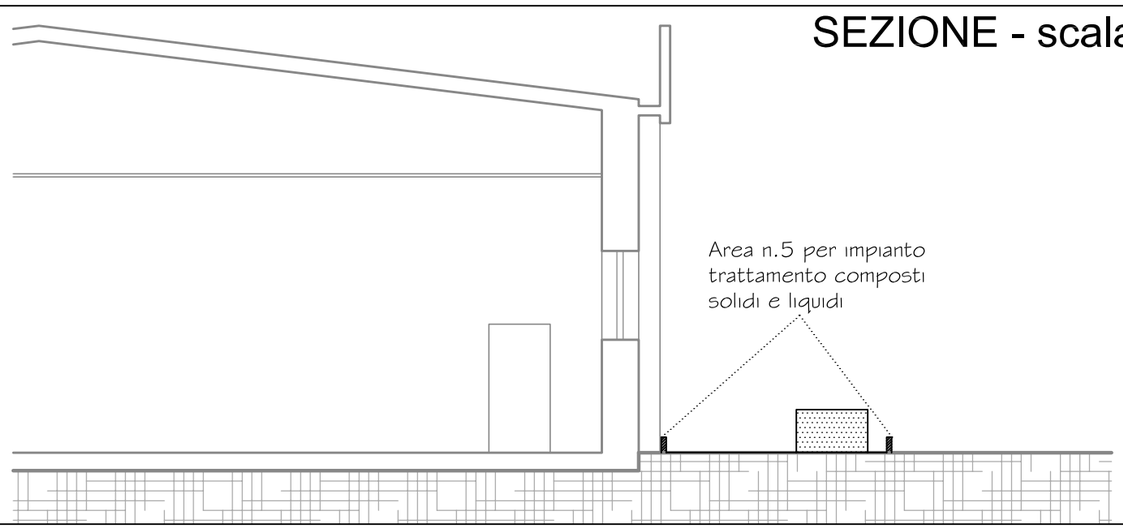

PLANIMETRIA - scala 1:100 -

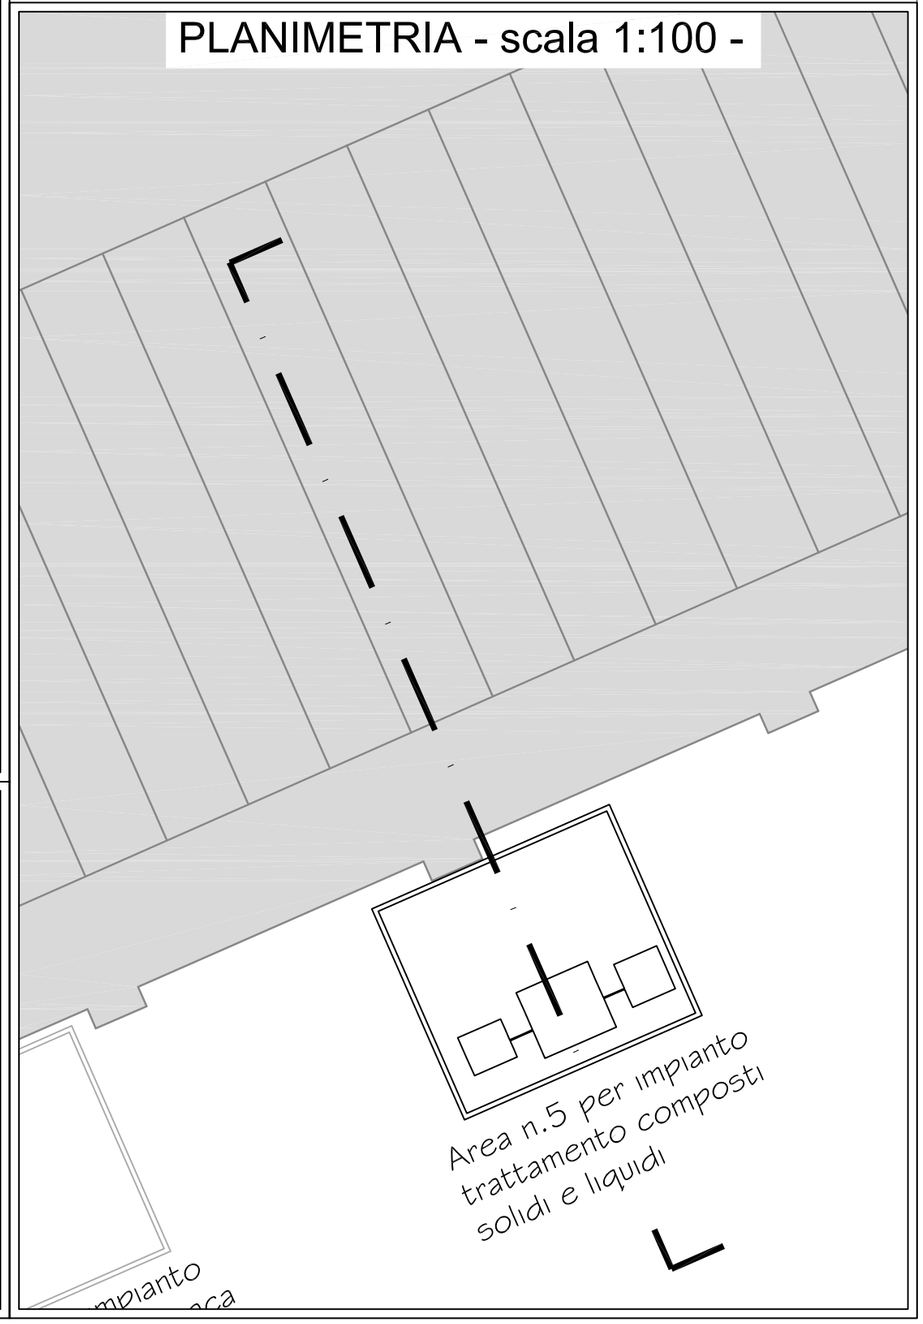


ALLEGATO 9

ELABORATI
STATO DI RAFFRONTO


- - - Perimetro impianto

——— Costruzione


PLANIMETRIA - scala 1:1.000 -

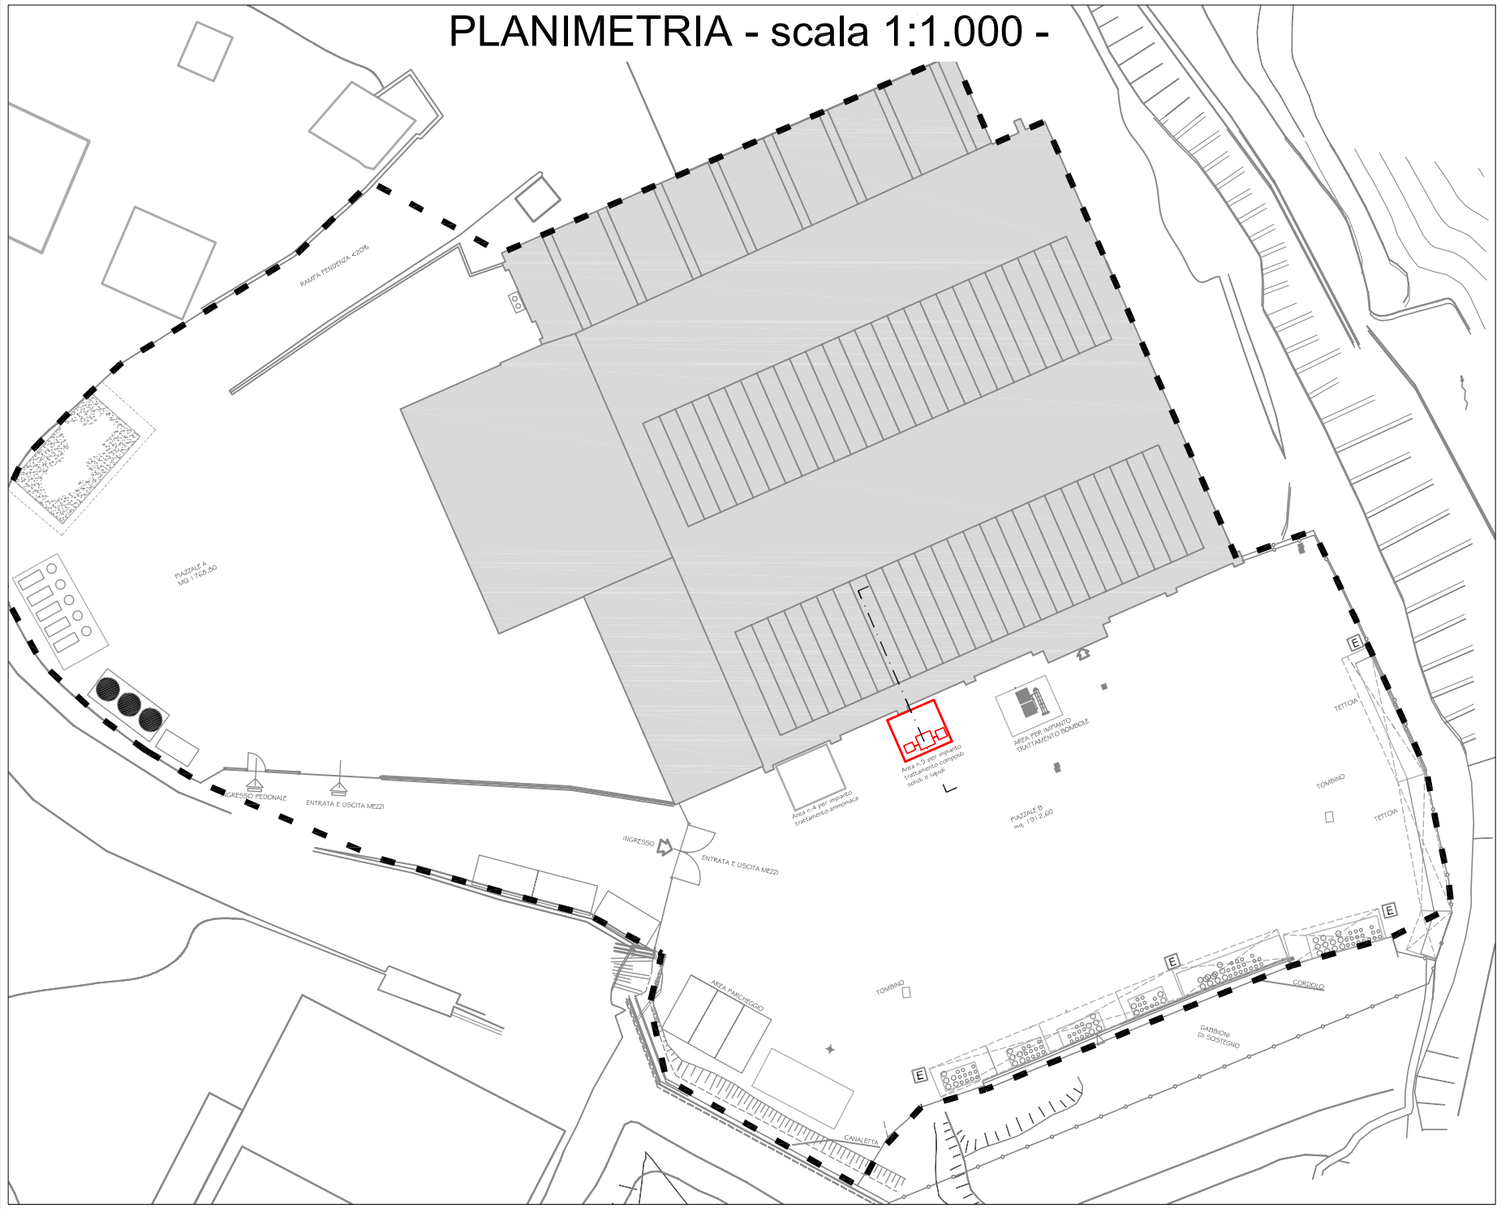

SEZIONE - scala 1:100 -

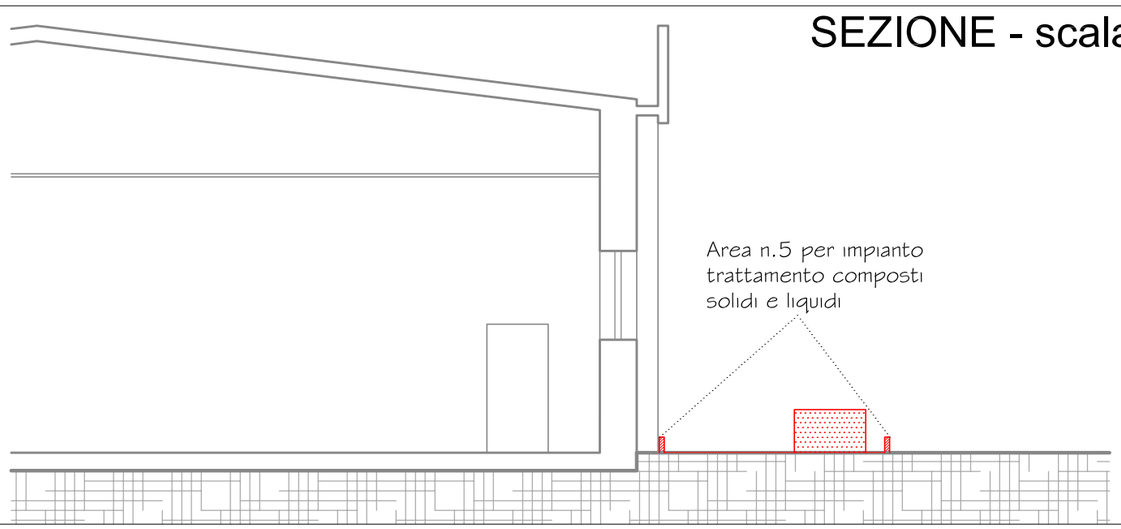

PLANIMETRIA - scala 1:100 -

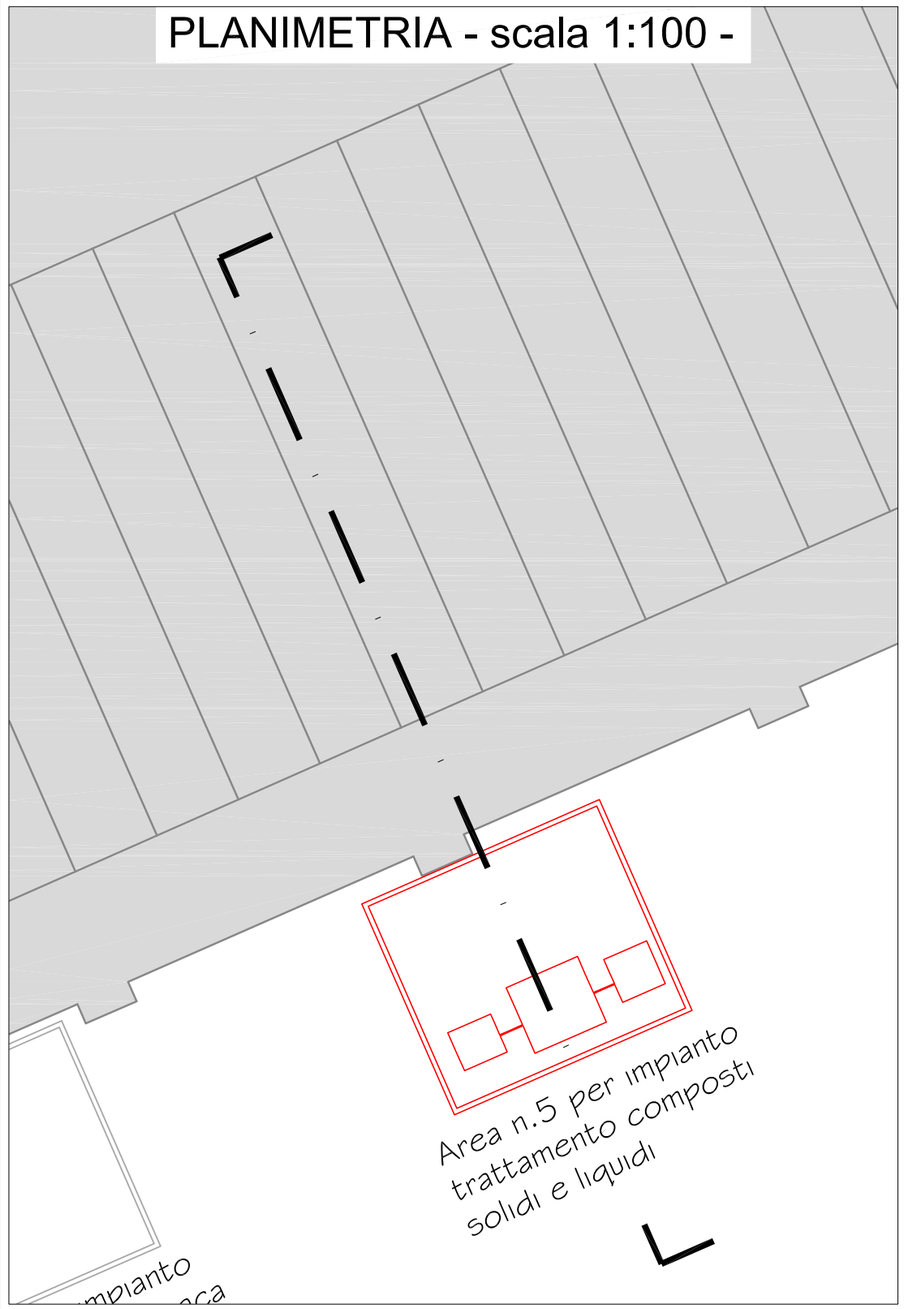


ALLEGATO 10

STRALCIO CARTOGRAFIA DEL RETICOLO IDROGRAFICO REGIONALE
(Adottato con DGR n. 507 del 21/06/2019)

scala 1:1.000

Perimetro impianto

Ubicazione ***Area 5*** in progetto

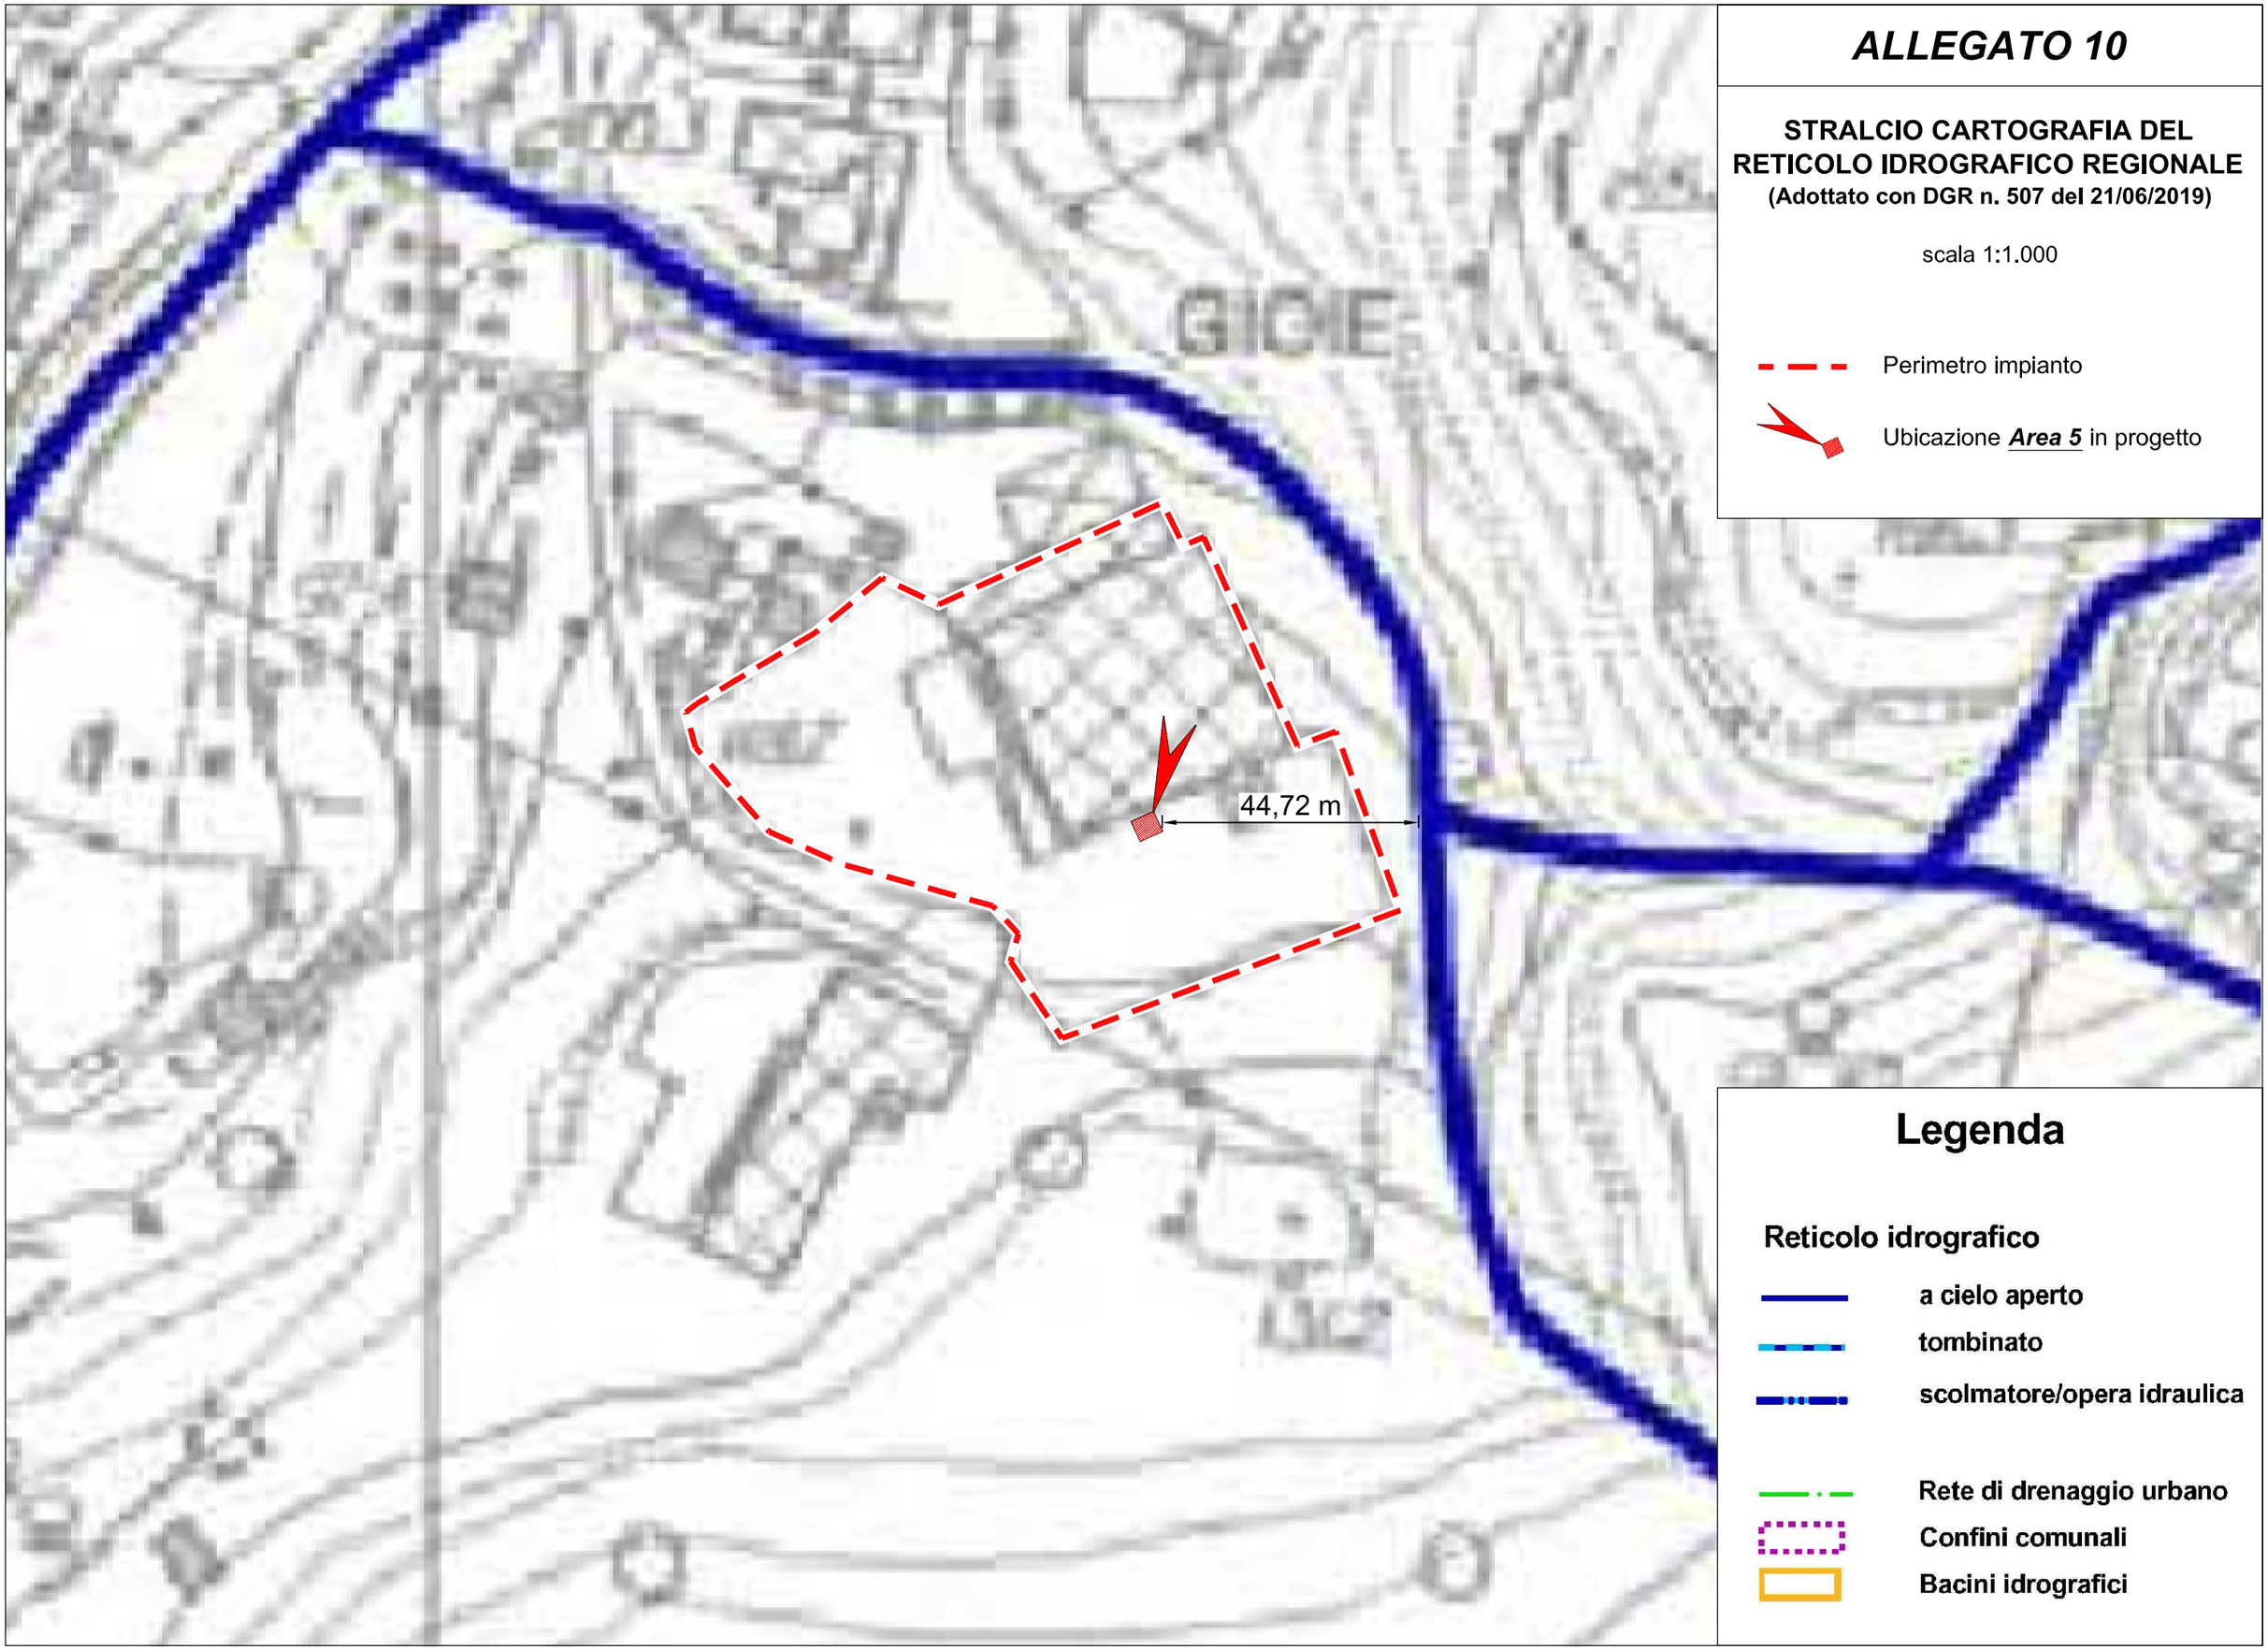

Legenda

Reticolo idrografico

- a cielo aperto
- tombinato
- scolmatore/opera idraulica
- Rete di drenaggio urbano
- Confini comunali
- Bacini idrografici

ALLEGATO 11


STRALCIO MAPPA CATASTALE


DISTANZA DELL'AREA IN PROGETTO DALLA SPONDA DEL RIO LAGOLUNGO

scala 1:1.000

Perimetro impianto

Ubicazione ***Area 5*** in progetto

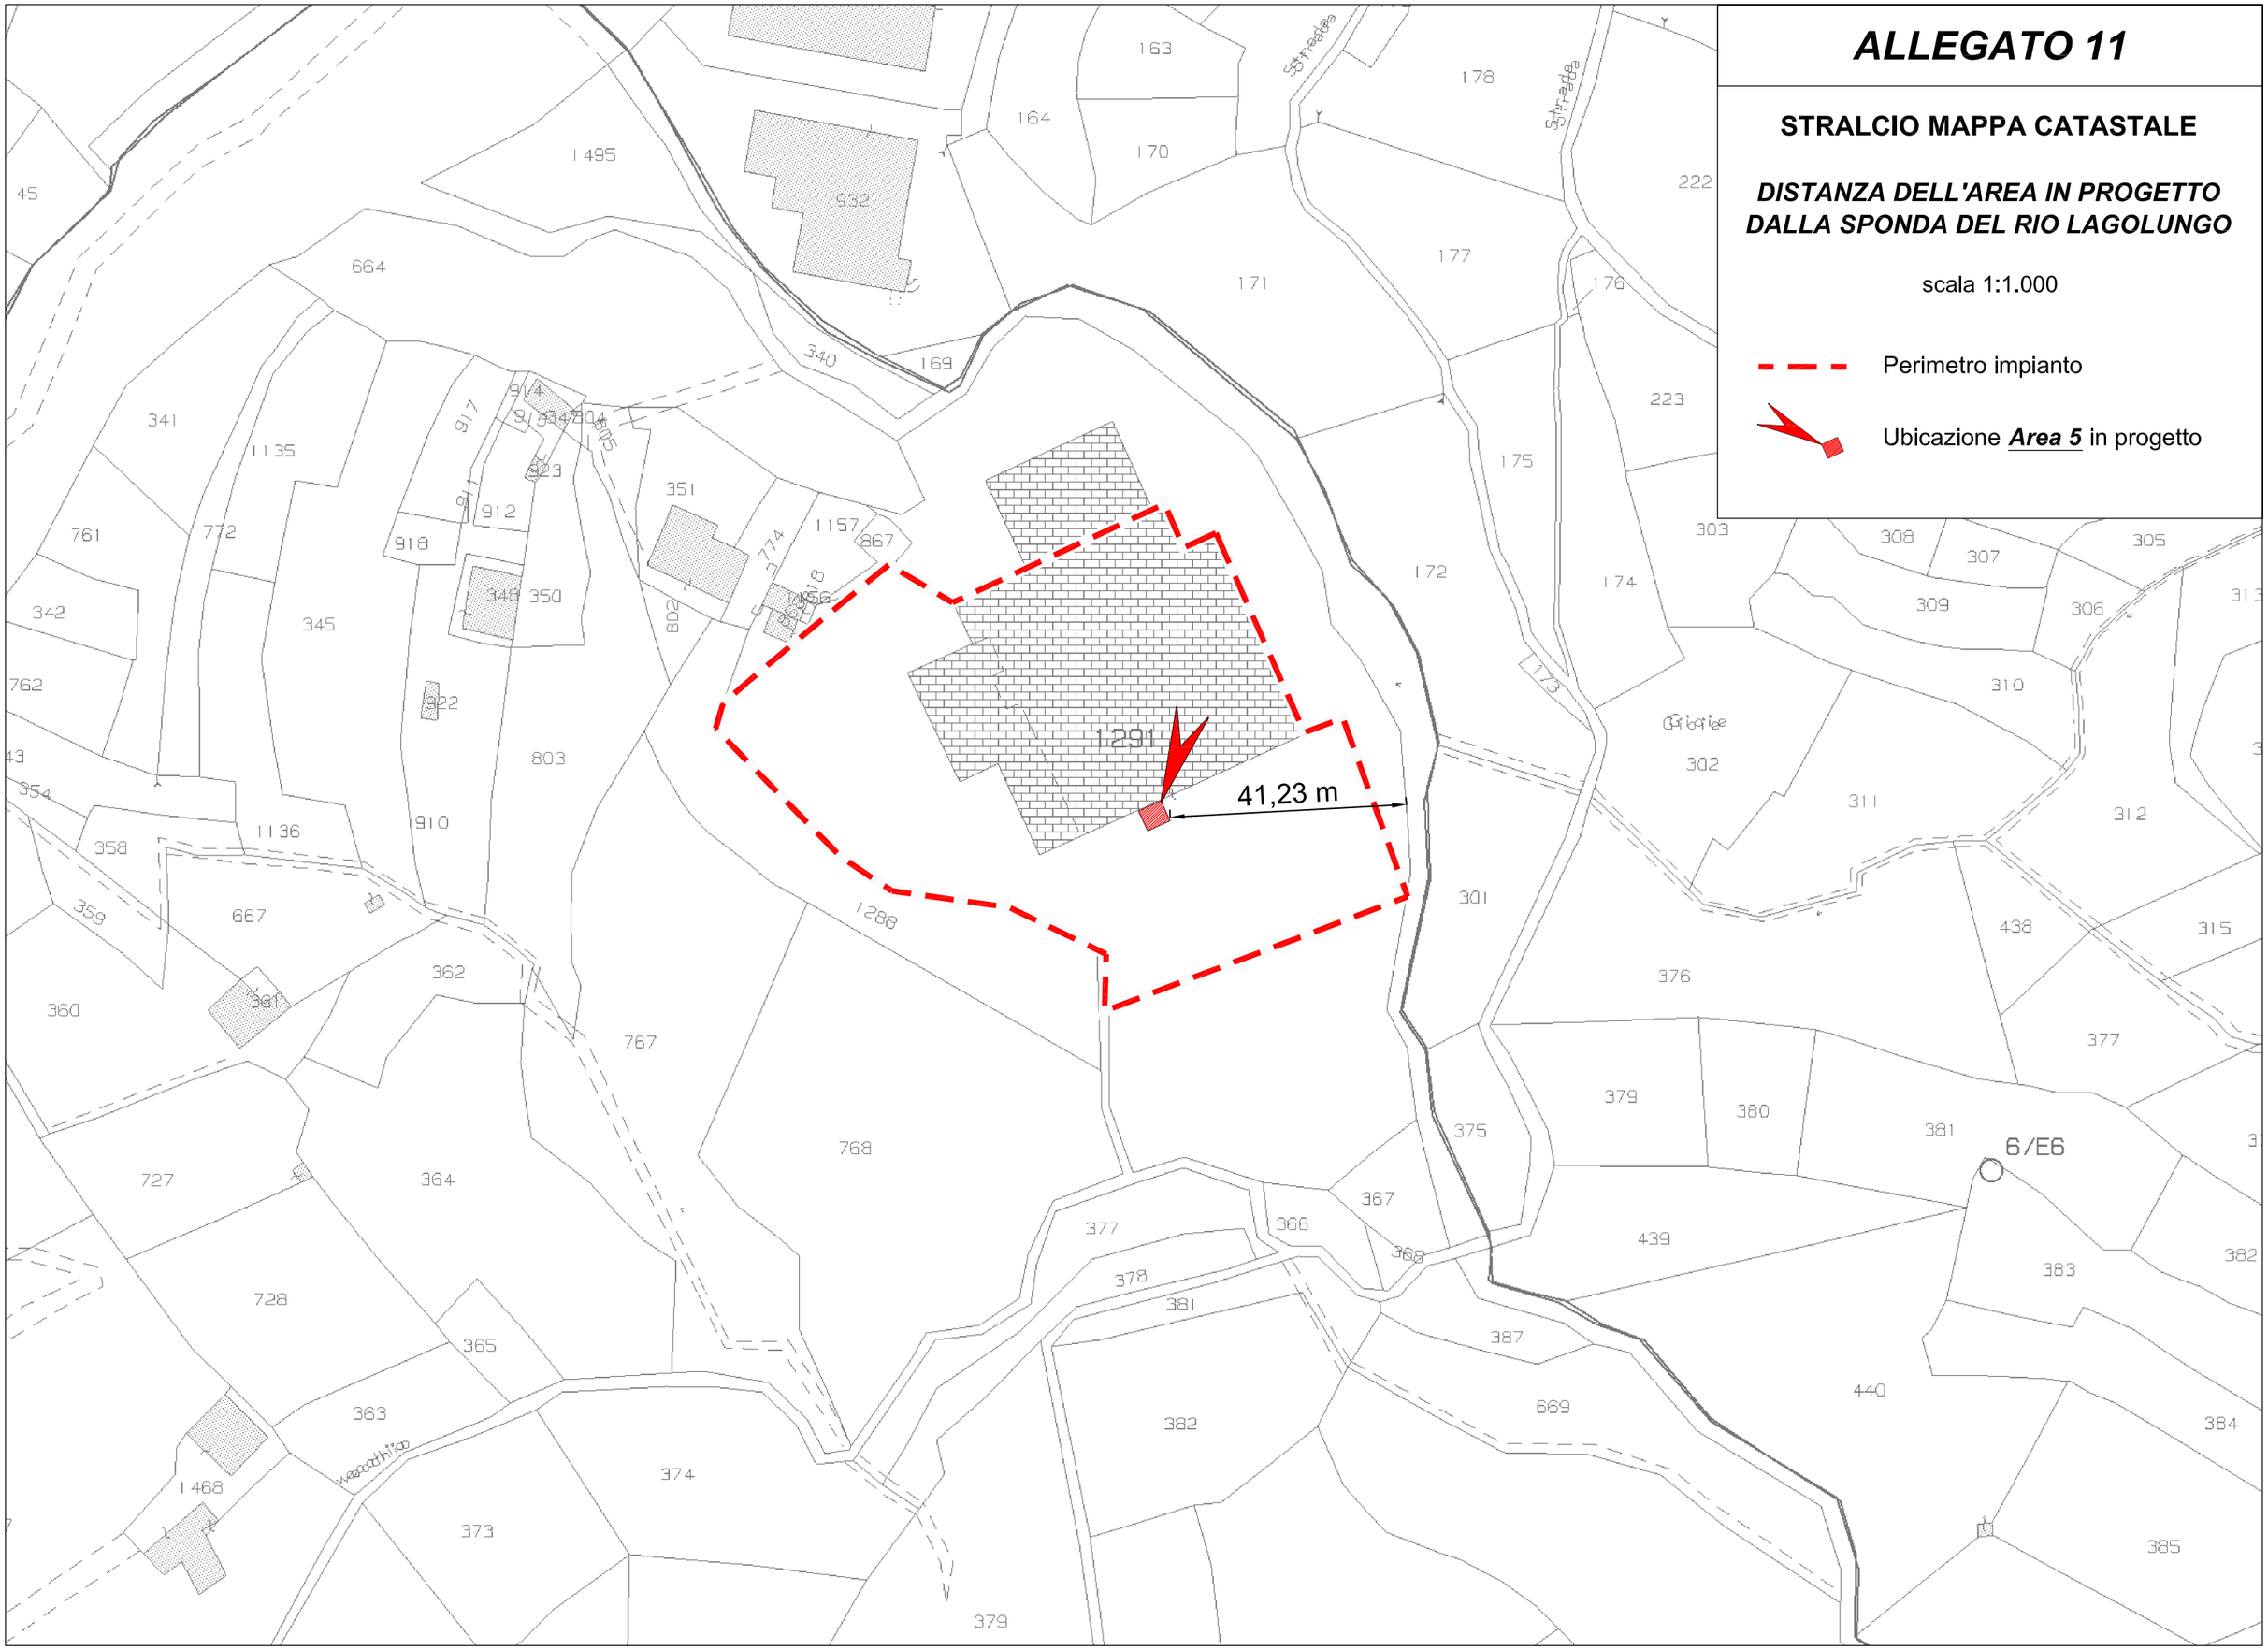

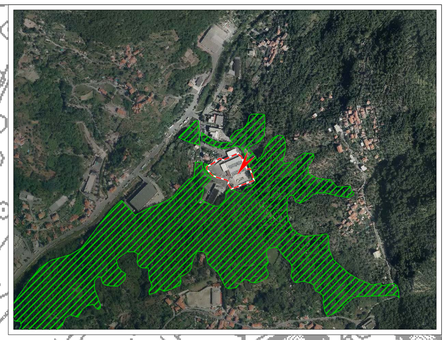

LEGENDA

- PARTI BOSCATE
- Perimetro impianto
- Ubicazione ***Area 5*** in progetto

COMUNE DI GENOVA

PROGETTO PER MODIFICHE DELL'ATTIVITA' DI TRATTAMENTO E DELLA CAPACITA' DI STOCCAGGIO RIFIUTI PRESSO L'IMPIANTO ESISTENTE A GENOVA


RAPPRESENTAZIONE DEL PERIMETRO DELL'AREA INTERESSATA DALL'IMPIANTO SU BASE CTR CON INDIVIDUAZIONE DELLE PARTI BOSCATE

TECNO AMBIENTE S.R.L.
via Geirato 81 - 16138 Genova
C.F. 03868400106

Tecno Ambiente group

ALLEGATO 12

SCALA: 1: 500

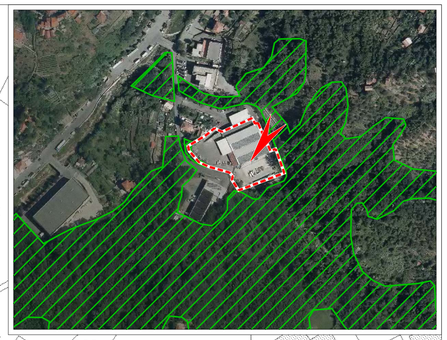

LEGENDA

- PARTI BOSCATE
- Perimetro impianto
- Ubicazione ***Area 5*** in progetto

COMUNE DI GENOVA


PROGETTO PER MODIFICHE DELL'ATTIVITA' DI TRATTAMENTO E DELLA CAPACITA' DI STOCCAGGIO RIFIUTI PRESSO L'IMPIANTO ESISTENTE A GENOVA

RAPPRESENTAZIONE DEL PERIMETRO DELL'AREA INTERESSATA DALL'IMPIANTO SU BASE CATASTALE CON INDIVIDUAZIONE DELLE PARTI BOSCATE

TECNO AMBIENTE S.R.L.
via Geirato 81 - 16138 Genova
C.F. 03868400106

ALLEGATO 13

SCALA: 1: 500

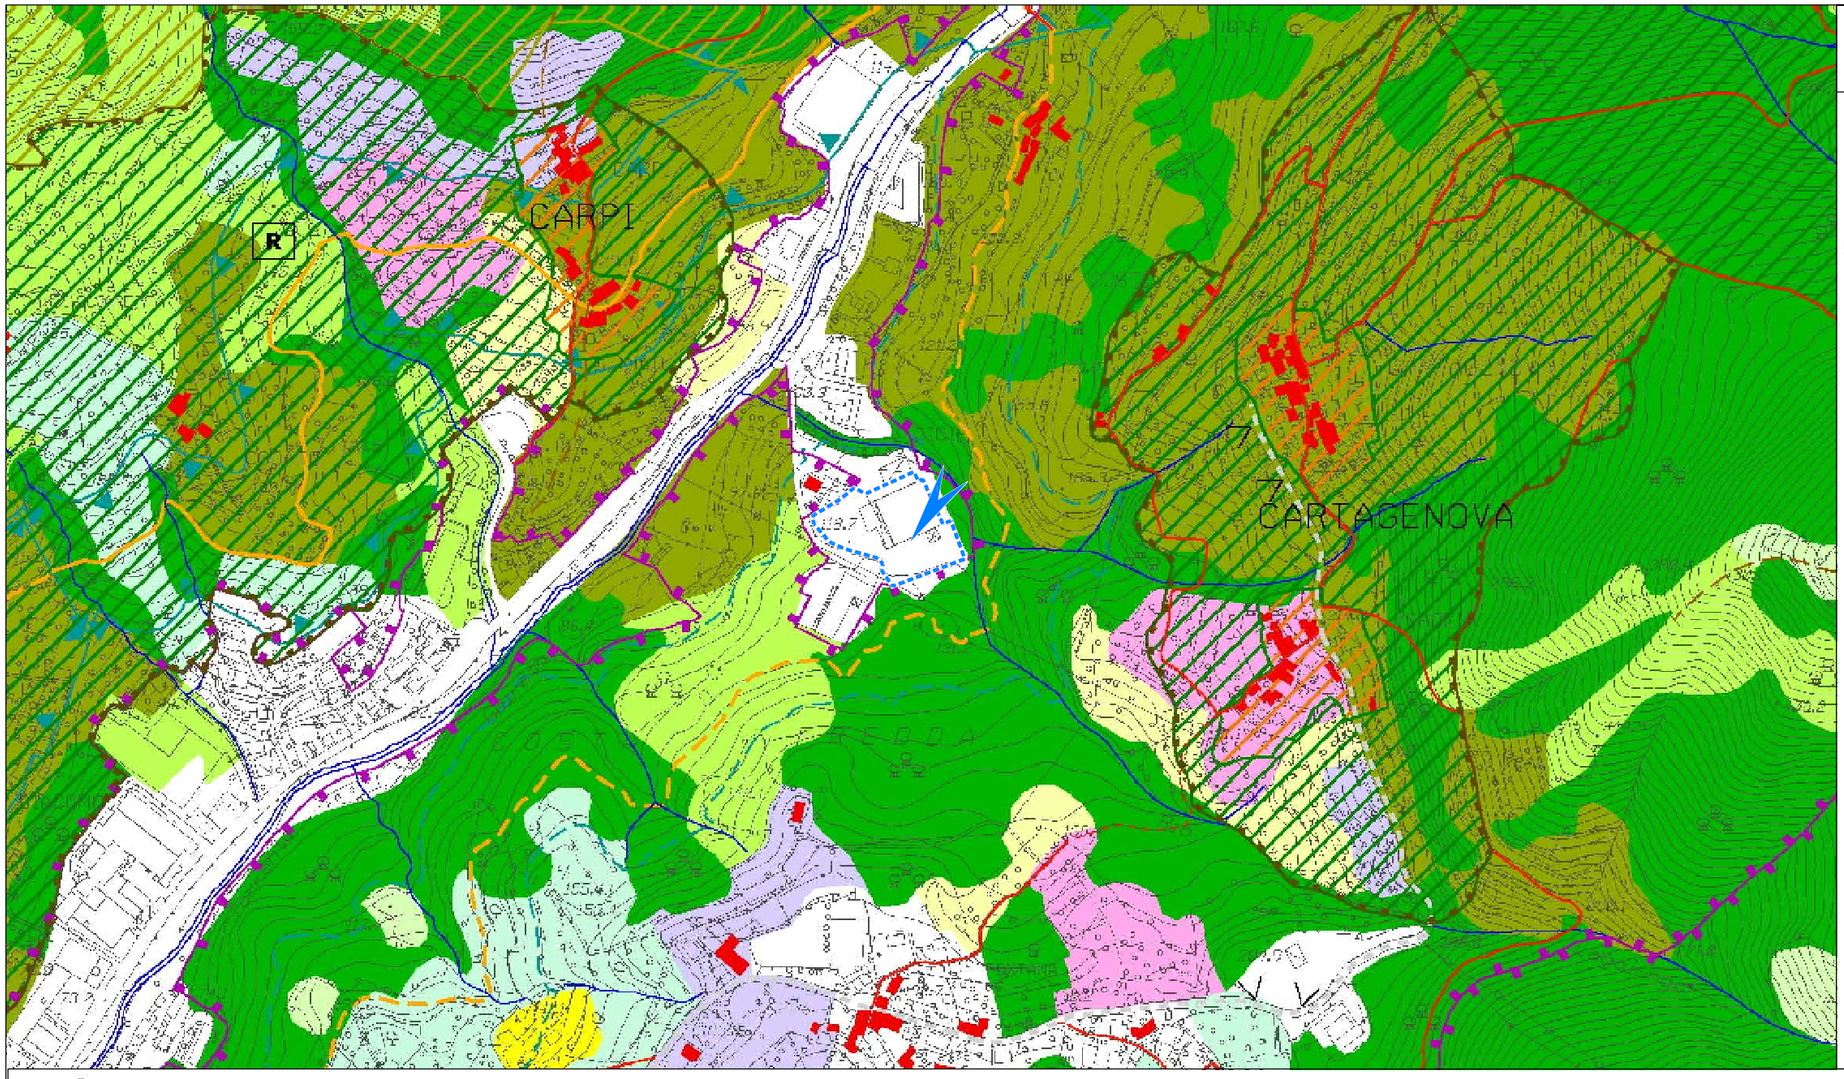

ALLEGATO 14

P.U.C. COMUNE DI GENOVA

STRALCIO CARTOGRAFICO
LIVELLO PAESAGGISTICO PUNTUALE

- Scala 1:5.000 -

Perimetro impianto

Ubicazione ***Area 5*** in progetto

LEGENDA

COMPONENTI DEL PAESAGGIO DI RILEVANTE VALORE

- Corso d'acqua
- Crinale
- Percorso di origine storica certo
- Percorso di origine storica presunto
- Percorso carrabile d'impianto
- EM — Emergenza paesaggistica
- Percorso e punto panoramico
- Area di rispetto delle emergenze paesaggistiche
- Elemento storico-artistico ed emergenza esteticamente rilevante
- Parco, giardino, verde strutturato
- Ambito del paesaggio urbano strutturato antico o della città moderna
- Asse urbano prospettico
- Struttura urbana qualificata
- Ambito di paesaggio costiero
- Luogo d'identità paesaggistica
- Paesaggio agrario
- Visibilità dei luoghi, panoramicità delle visuali
- Parco d'interesse naturalistico e paesaggistico
- Macro area
- Unità insediativa d'identità paesaggistica
- Sistema di paesaggio Antica Romana
- Sistema Acquedotto Storico

Uso del suolo

- Bosco misto latifoglie
- Bosco misto conifere - latifoglie
- Lecceta
- Faggeta
- Pineta a pino marittimo
- Pineta a pino nero
- Pineta a pino domestico
- Arbusteto
- Prateria, prato non sfalciato
- Coltivo in abbandono
- Prato sfalciato
- Frutteto
- Uliveto
- Vigneto
- Coltivazione inte orto, orto urbano

UNITA' INSEDIATIVE D'IDENTITA' PAESAGGISTICA
PINO SOPRANO
7 Chiesa di San Pietro Apostolo
Località
COSTA DI PINO SOTTANO
CARPI
Località
CASTEL DI PINO
8 Chiesa di San Giacomo Maggiore
CARTAGENOVA
SAN SIRO
6 Villa Spinola, Fieschi

INSEDIAMENTI STORICI
MOLASSANA
2 Villa Sauli, Pallavicino, Negrotto - Cambiaso
3 Villino Giò Maria Cotella
4 Villa via San Felice 56/70
5 Villetta Maria, *Castello* Barabino
9 Chiesa di Santa Maria Assunta
10 Chiesa di San Rocco
PINO SOTTANO
1 Villa Durazzo *Santa Caterina - Opera Don Orione*

SISTEMI DI VALORE PAESAGGISTICO
R — *Sistema dell'Acquedotto Storico*

ALLEGATO 15

TRACCIATO DELL'ACQUEDOTTO STORICO

SOVRAPPOSIZIONE
ISOIPSE
(origine: Carta Tecnica Regionale 1:5000 - II Edizione 3D-DB Top)
-
ORTOFOTO DIGITALE A COLORI 2019
(origine: Immagine aerofotogrammetrica digitalizzata, ortorettificata e georiferita - Geoportale Regione Liguria)

scala 1:1.000

Tracciato acquedotto storico
come riportato nella carta "LIVELLO PAESAGGISTICO PUNTUALE" del P.U.C.

2 Punti di ripresa fotografica

Perimetro impianto

Ubicazione ***Area 5*** in progetto


RAPPORTI PLANOALTIMETRICI

TRA TRACCIATO ACQUEDOTTO E PERIMETRO IMPIANTO

DISLIVELLO MAX = 16.3 m
DISLIVELLO MIN = 6.3 m
DISTANZA MAX = 59.9 m
DISTANZA MIN = 22.46 m

TRA TRACCIATO ACQUEDOTTO E AREA5

DISLIVELLO MAX = 16.3 m
DISLIVELLO MIN = 6.3 m
DISTANZA MAX = 74.02 m
DISTANZA MIN = 57.86 m

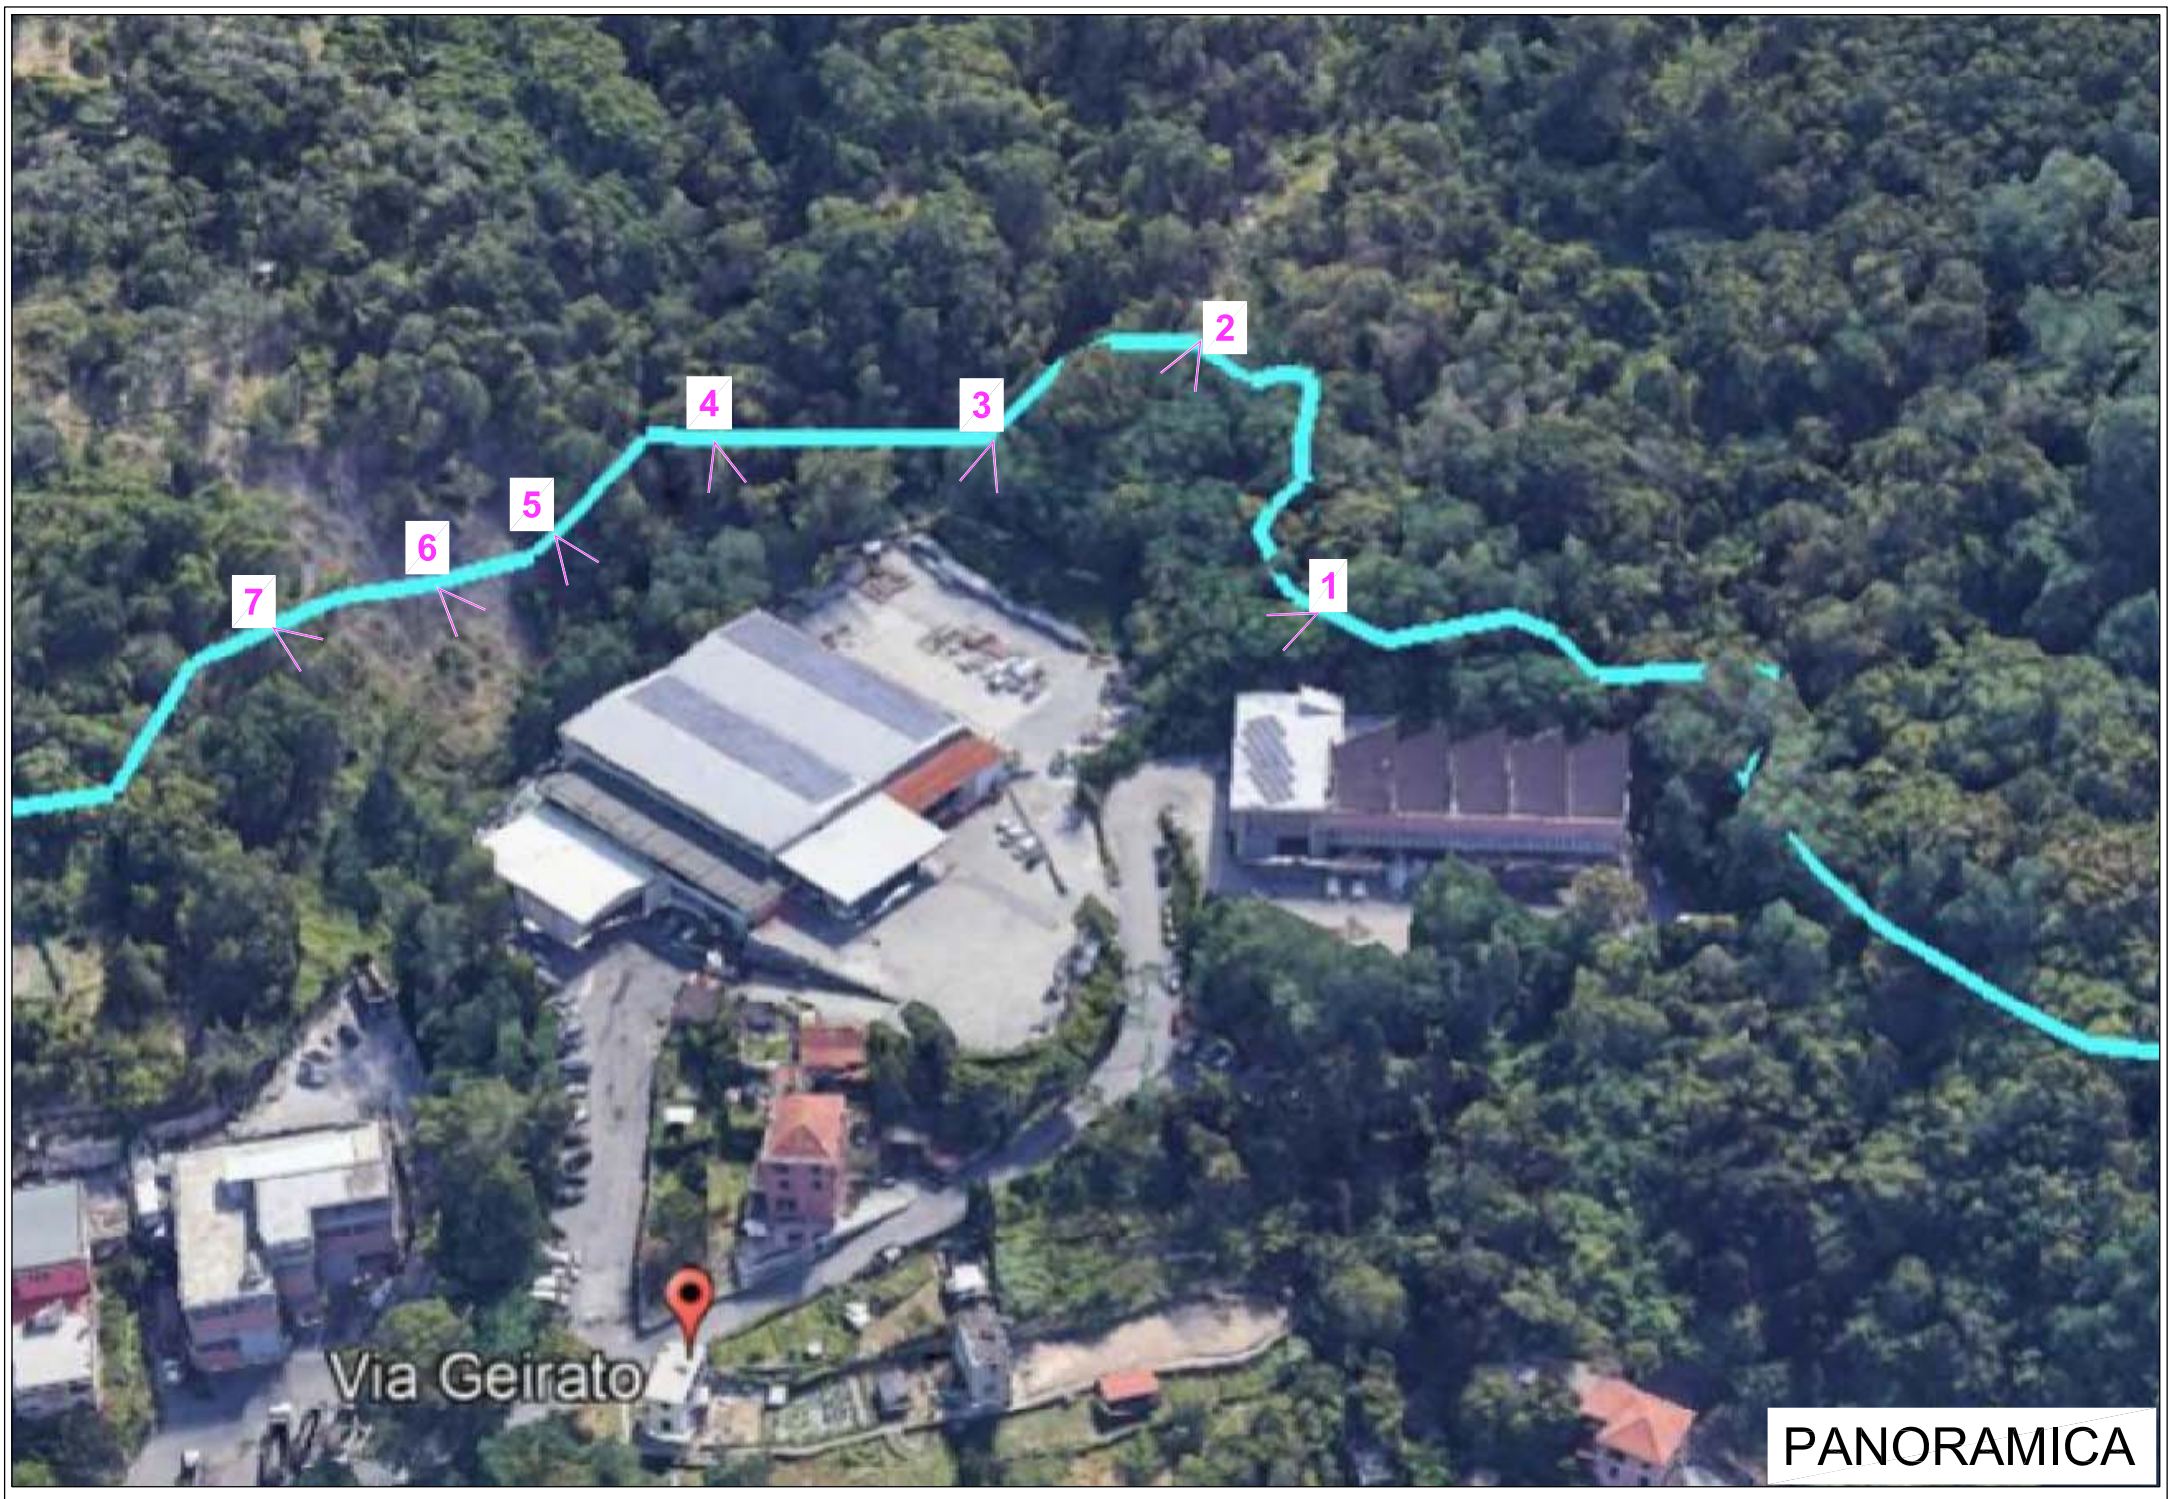

PANORAMICA



FOTO-1



FOTO-2

ALLEGATO 16

TRACCIATO DELL'ACQUEDOTTO STORICO

DOCUMENTAZIONE FOTOGRAFICA

ALLEGATO 16

TRACCIATO DELL'ACQUEDOTTO STORICO

DOCUMENTAZIONE FOTOGRAFICA



FOTO-3

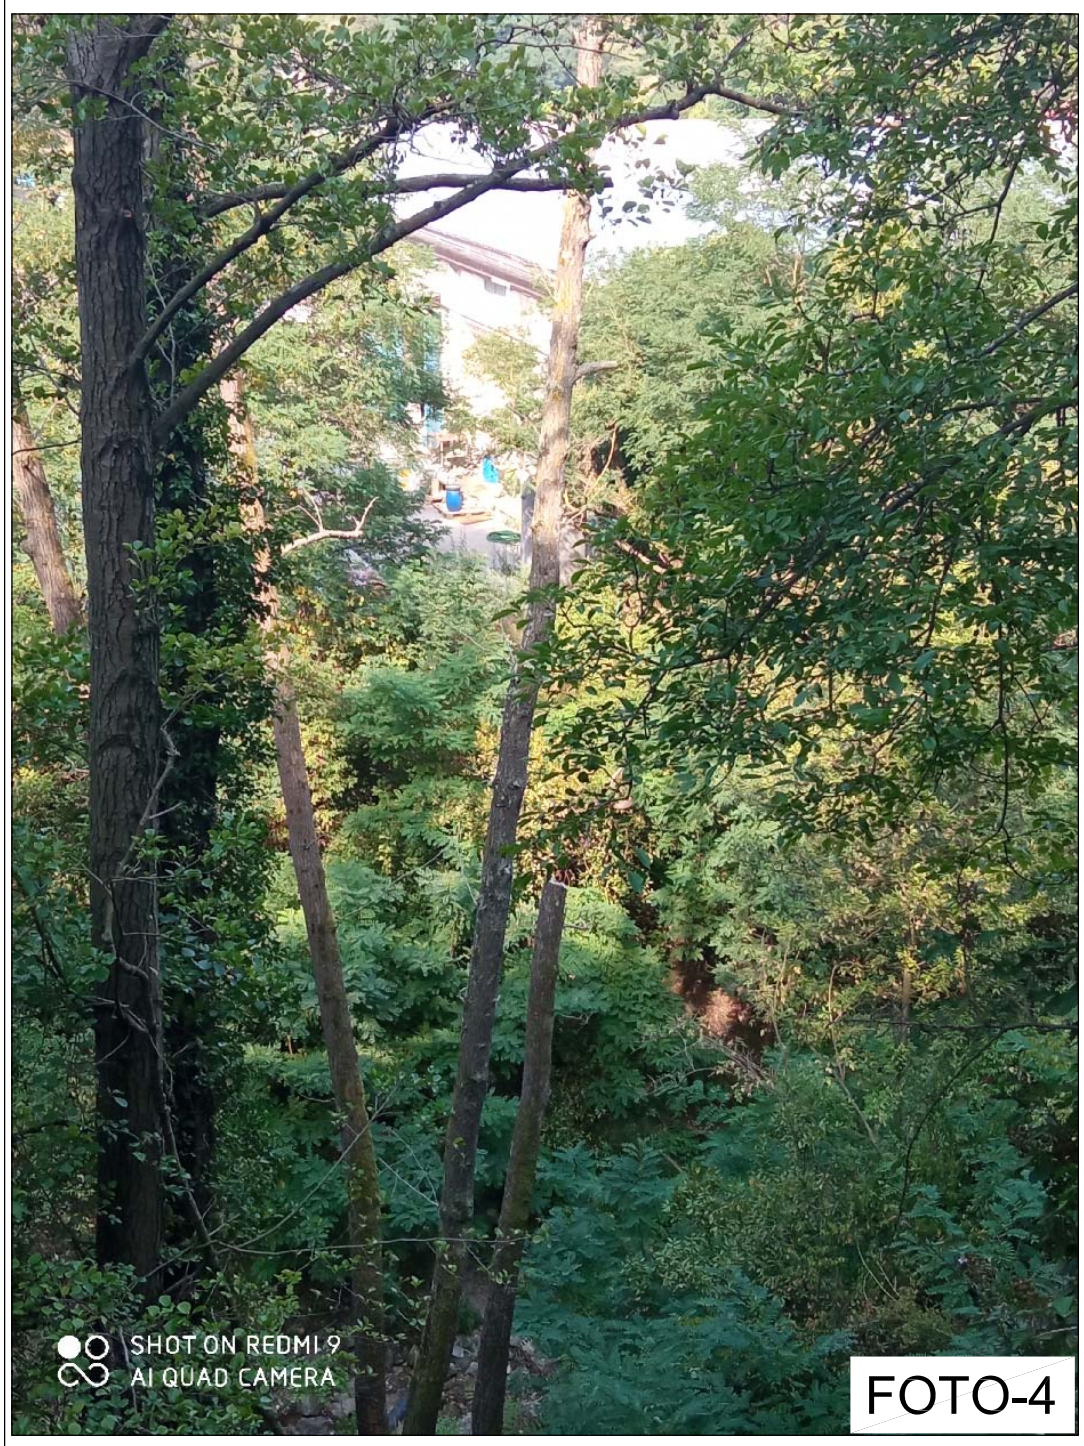


FOTO-4



FOTO-5



FOTO-6

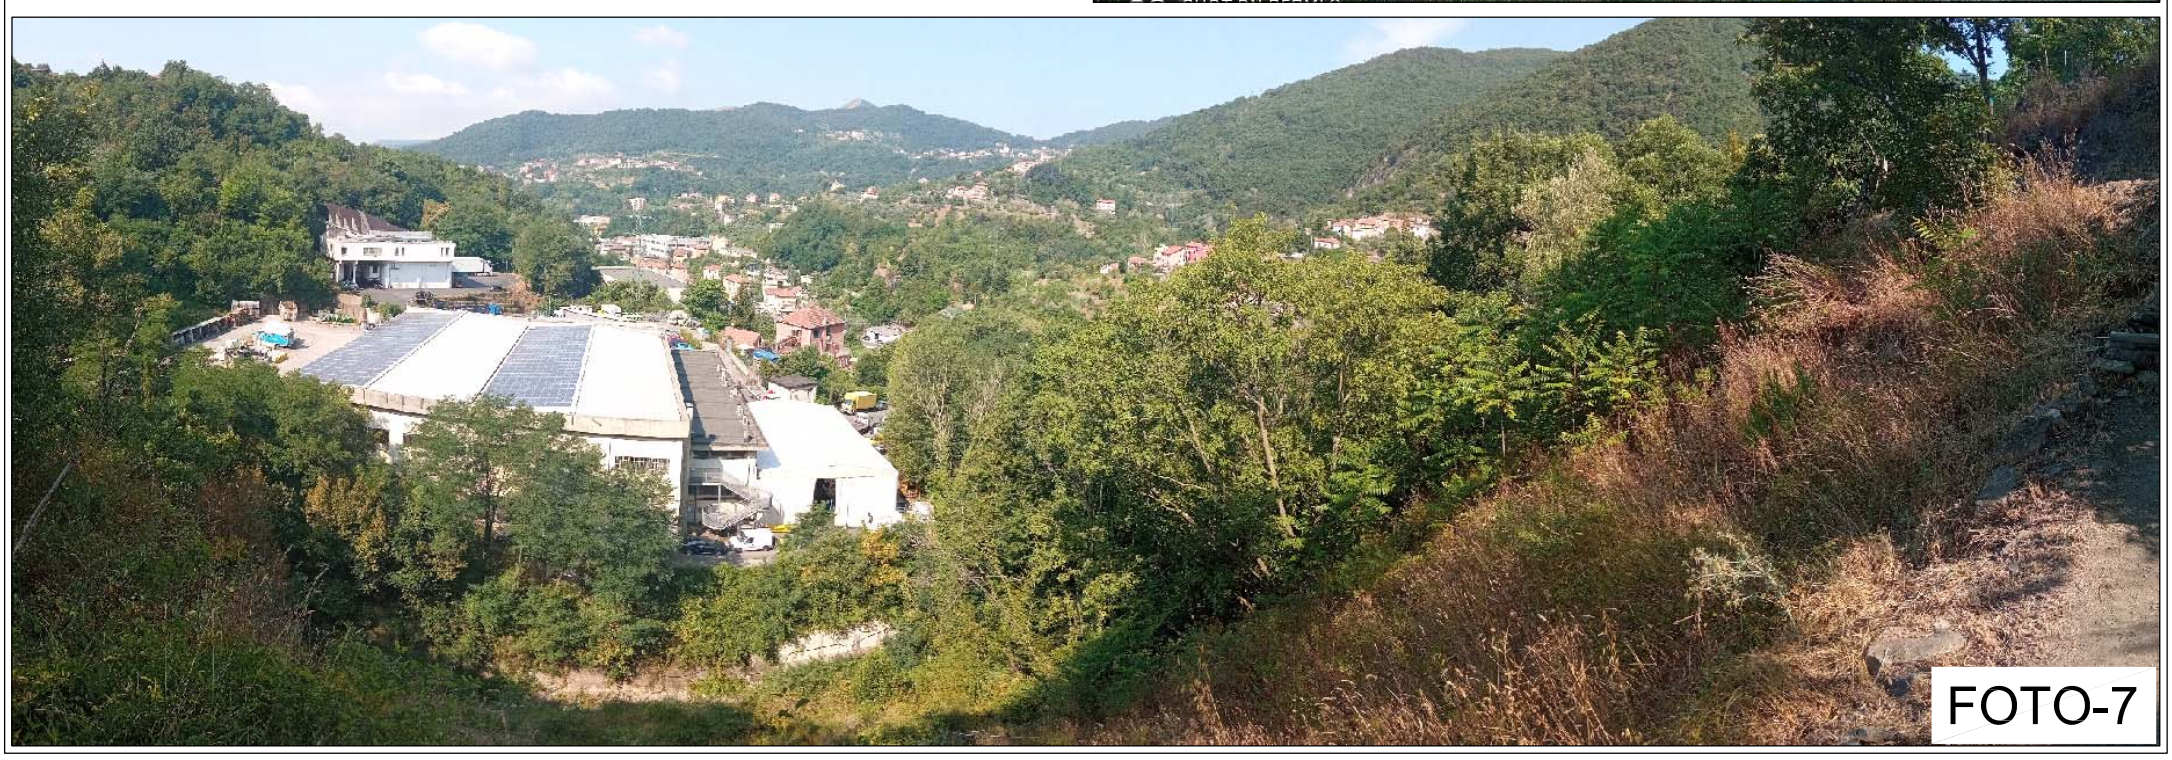


FOTO-7



340
169
1157
867
774
1956
1291
172
302
41,23 m
1288
301
375
768

ALLEGATO 17

STRALCIO MAPPA CATASTALE

LIMITE DEMANIALE RIO LAGOLUNGO

scala 1:500

- Limite demaniale Rio Lagolungo
- Perimetro impianto
- Ubicazione ***Area 5*** in progetto