

PLANIMETRIA GENERALE
scala 1:500

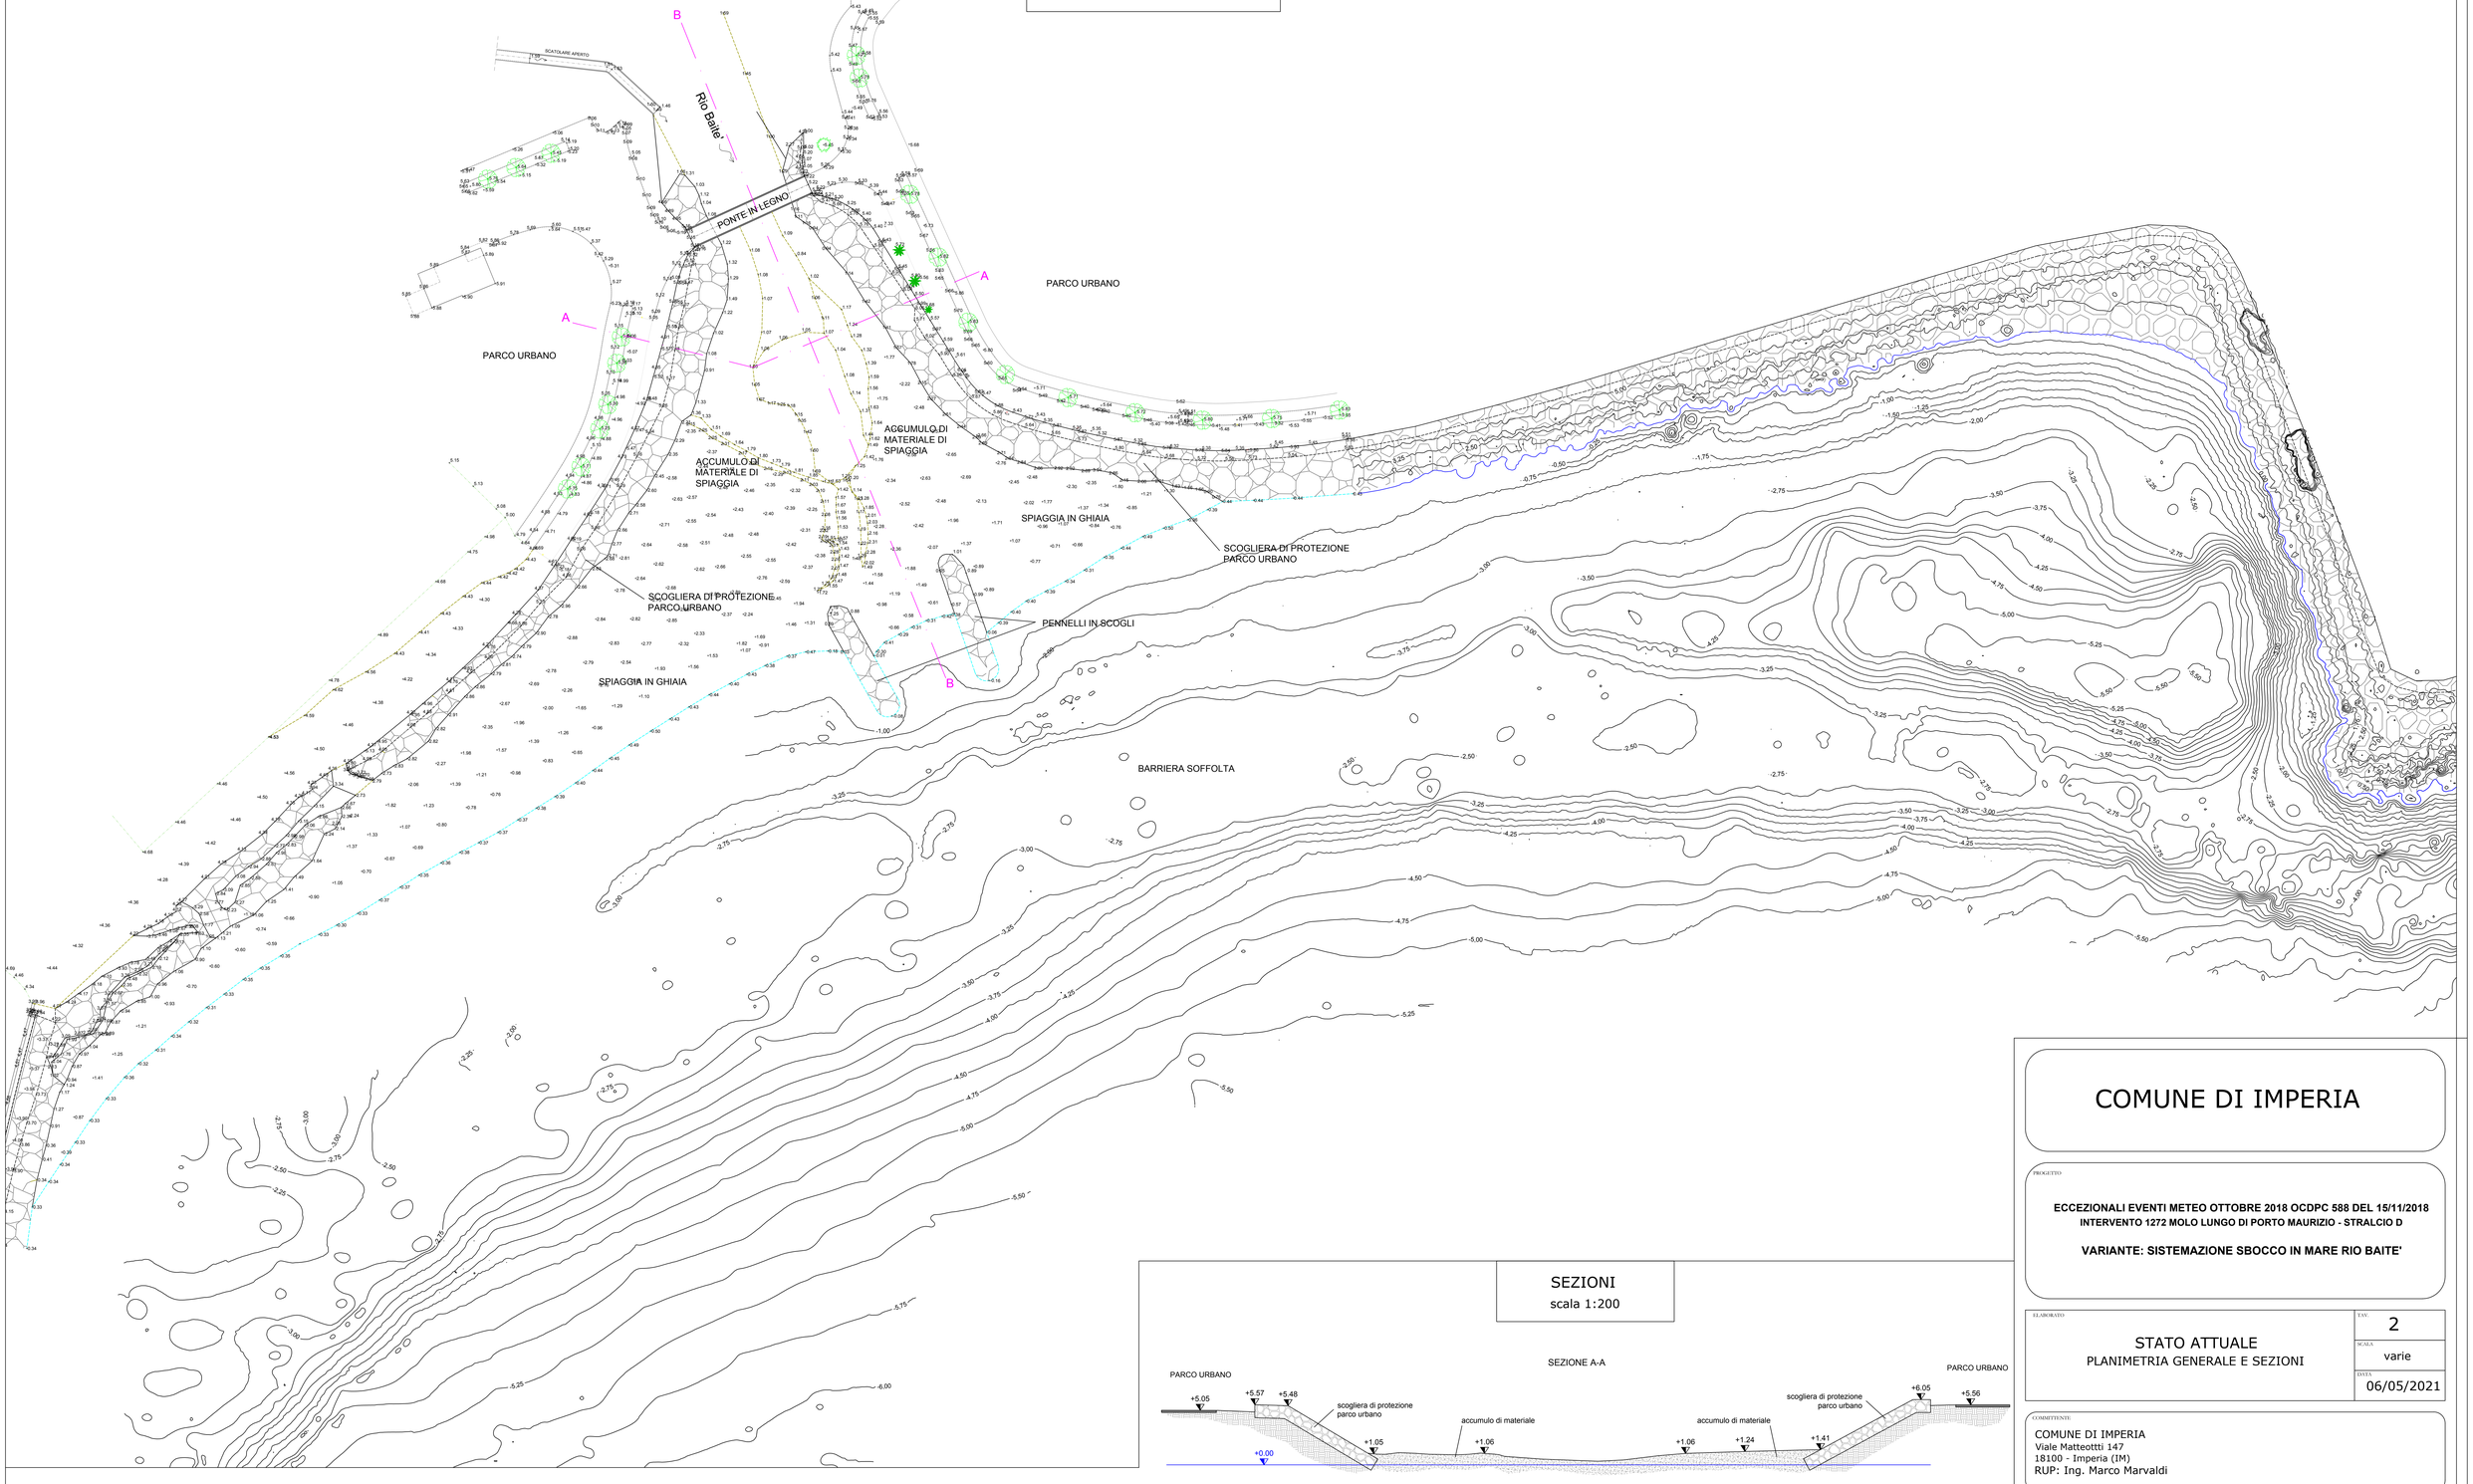

SEZIONI
scala 1:200

SEZIONE A-A

SEZIONE B-B

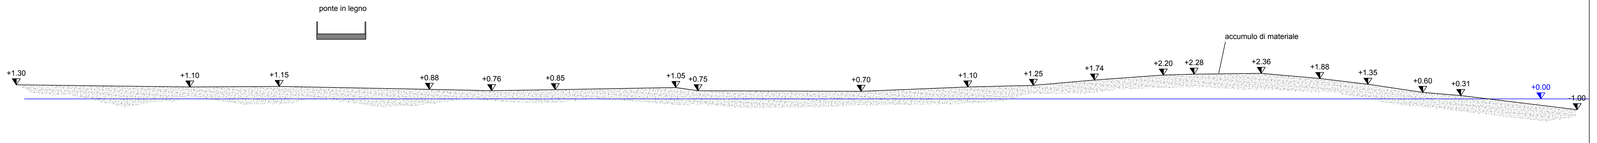

COMUNE DI IMPERIA

PROGETTO

ECCEZIONALI EVENTI METEO OTTOBRE 2018 OCDPC 588 DEL 15/11/2018
INTERVENTO 1272 MOLO LUNGO DI PORTO MAURIZIO - STRALCIO D

VARIANTE: SISTEMAZIONE SBOCCO IN MARE RIO BAITE'

ELABORATO

STATO ATTUALE
PLANIMETRIA GENERALE E SEZIONI

TAV. 2

SCALA varie

DATA 06/05/2021

COMMITTENTI:

COMUNE DI IMPERIA
Viale Matteotti 147
18100 - Imperia (IM)
RUP: Ing. Marco Marvaldi

PROGETTISTA

ING. STEFANO PUPPO
corso Mazzini 413/G - Sanremo (IM)
E-MAIL idroppo55@gmail.com
PEC stefano.puppo@ingpec.eu

Dott. Ing. Stefano Puppo
Ordine degli Ingegneri della Provincia di Imperia
N° 336

Collaborazione
Ing. Luca Tarantino

REV.	DESCRIZIONE	DATA	NOME FILE
0	prima emissione	06/05/2021	TAV_2 stato attuale.dwg