


PARTICOLARE PLANIMETRIA STATO ATTUALE ZONA DELLA CHIESA - Scala 1 : 100

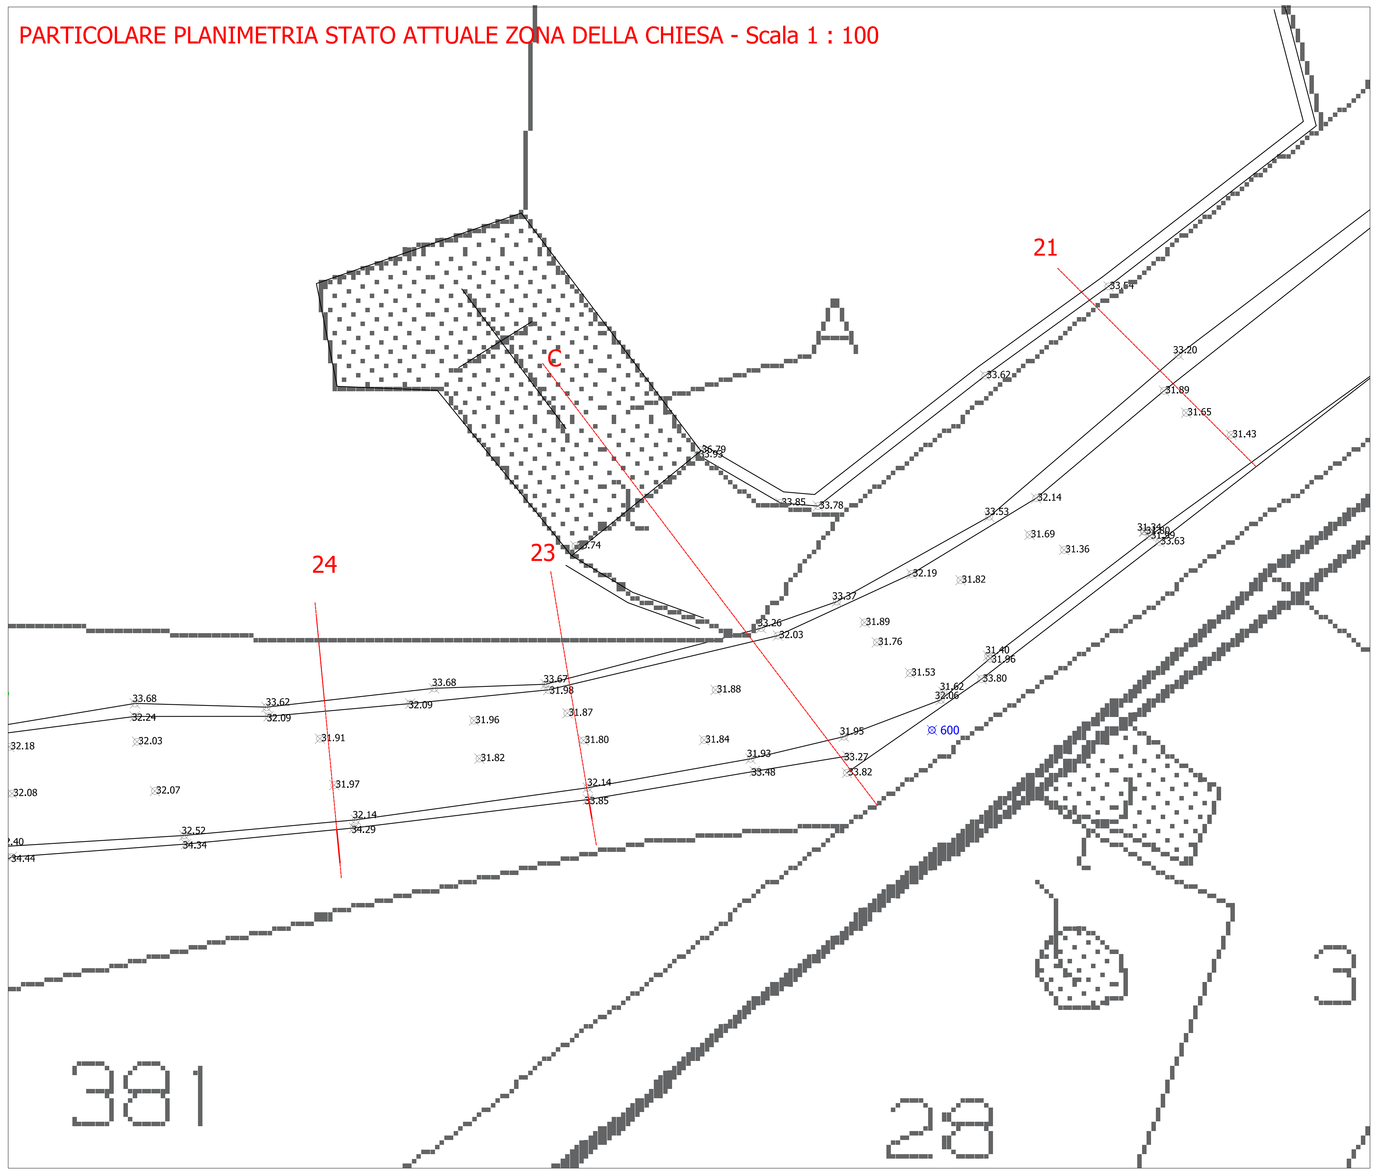

PARTICOLARE PLANIMETRIA STATO DI PROGETTO ZONA DELLA CHIESA - Scala 1 : 100

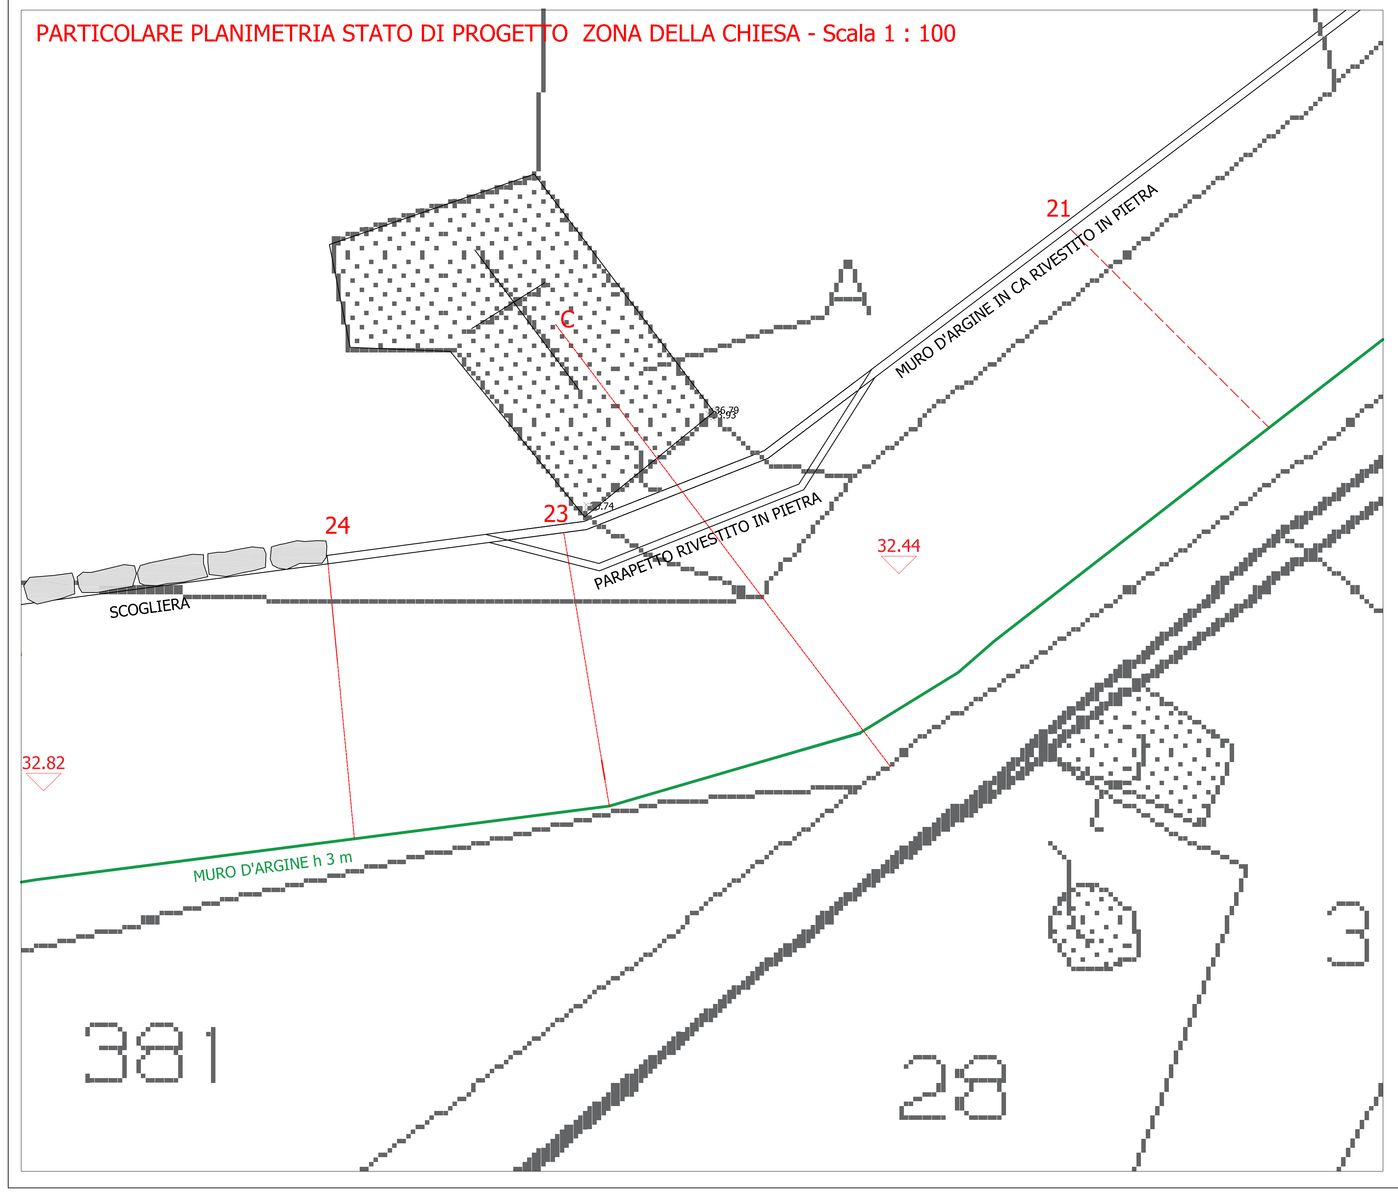

SEZIONE IN ASSE CHIESA

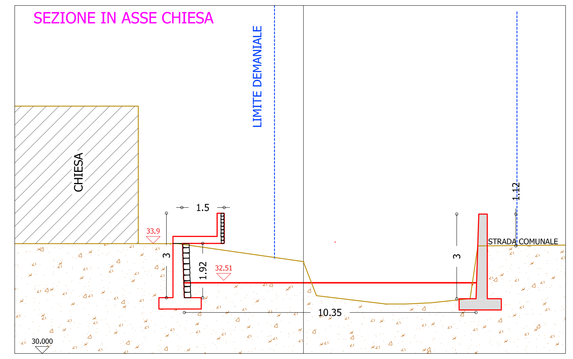



FOTOGRAFIA STATO ATTUALE



FOTOINSERIMENTO STATO di PROGETTO

COMUNE DI ANDORA
Provincia di Savona
RIO DUOMO

ELABORATO DI VALUTAZIONE IDRAULICA
"ARGINATURA RIO DUOMO"
PROGETTO DEFINITIVO ESECUTIVO

elaborato è di proprietà dello studio e protetto ai sensi dellegge. Me è vietato la riproduzione

IDR010

OGGETTO: **Particolare zona chiesa: planimetria stato attuale e progetto - sezione - fotoinserimento**
Scala: 1 : 100

COMMITTENTE: COMUNE DI ANDORA

DOTT. ING. TATIANA QUAGLIA
Reg.S.Bernardino n. 9A - 12073 - CEVA - CN-
- Cell. 3336544125 - E-mail: tatiana.quaglia@libero.it
C.F.: QGLTTN81H70D205X - P.IVA 03151160045-

REVISIONI:



MAGGIO 2021