PLANIMETRIA STATO ATTUALE SU ORTOFOTO e DOCUMENTAZIONE FOTOGRAFICA - Scala 1 : 500


FOTOGRAFIA n° 4


FOTOGRAFIA n° 3


FOTOGRAFIA n° 2


FOTOGRAFIA n° 1


FOTOGRAFIA n° 15


FOTOGRAFIA n° 16


FOTOGRAFIA n° 17

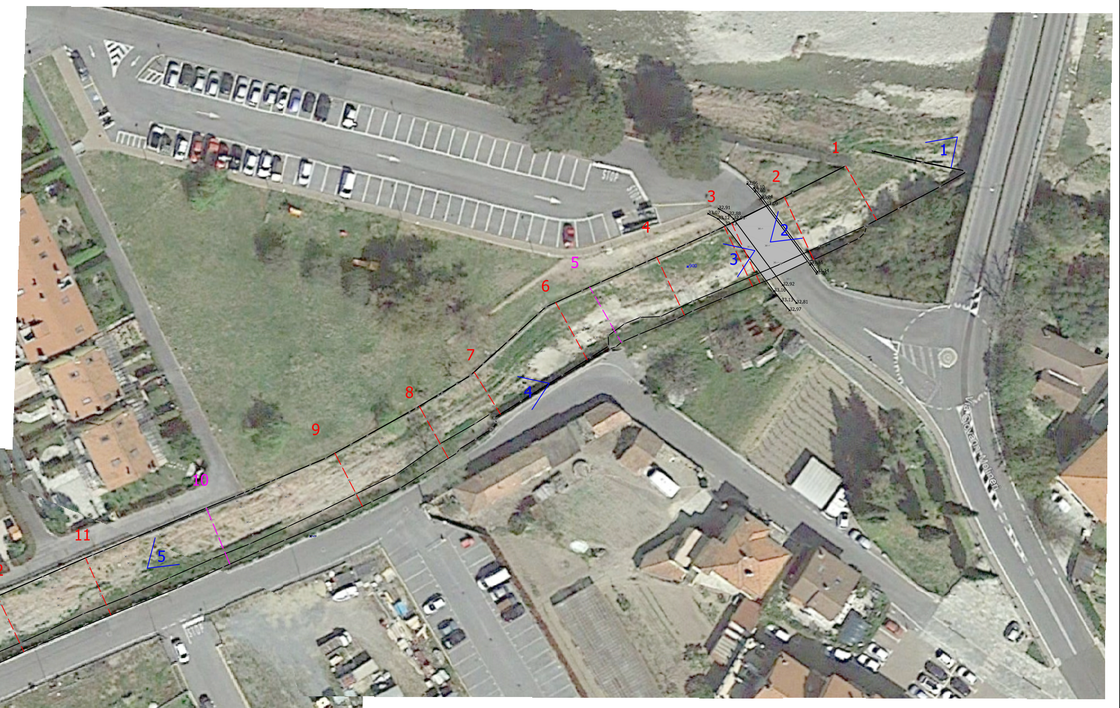

FOTOGRAFIA n° 18

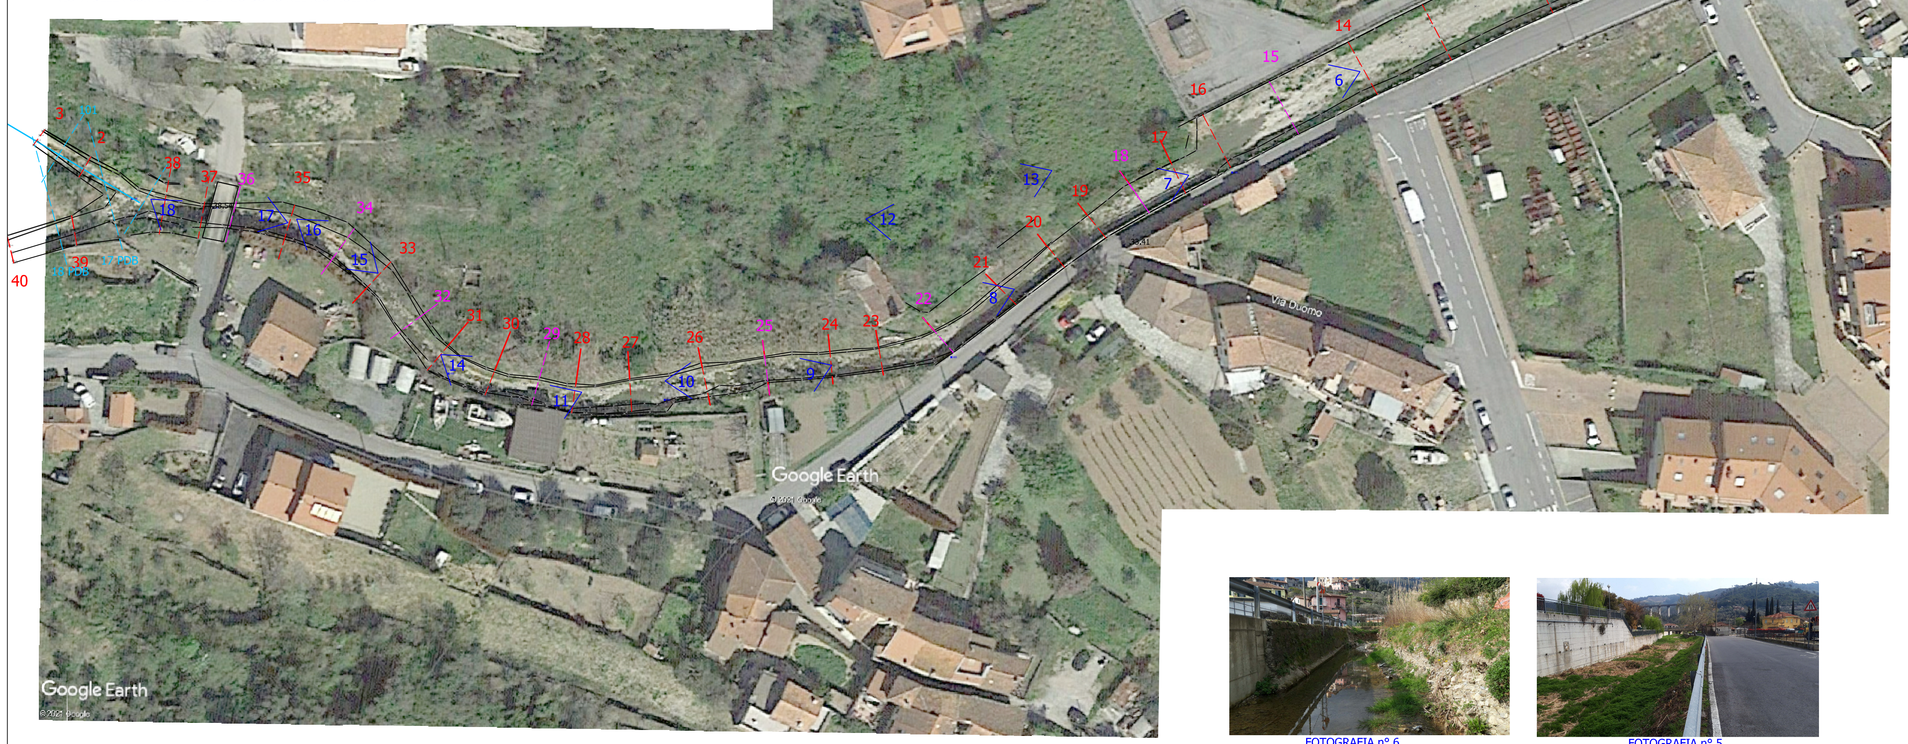

FOTOGRAFIA n° 13


FOTOGRAFIA n° 12


VISTA DELLA CONFLUENZA DEL RIO DOMO NEL RIO MOLINO


PARTICOLARE PONTE





FOTOGRAFIA n° 6

FOTOGRAFIA n° 5


FOTOGRAFIA n° 14


FOTOGRAFIA n° 11


FOTOGRAFIA n° 10


FOTOGRAFIA n° 9


FOTOGRAFIA n° 8


FOTOGRAFIA n° 7

COMUNE DI ANDORA
Provincia di Savona
RIO DUOMO

ELABORATO DI VALUTAZIONE IDRAULICA
"ARGINATURA RIO DUOMO"
PROGETTO DEFINITIVO ESECUTIVO

Vietata la copia di parti o dell'intero studio a qualsiasi titolo e senza il consenso dell'autore.

IDR03

OGGETTO: Planimetria stato attuale su ortofoto
Documentazione fotografica
Scala: **1 : 500**

COMMITTENTE: COMUNE DI ANDORA

DOTT. ING. TATIANA QUAGLIA
Reg.S.Bernardino n. 9A - 12073 - CEVA - CN-
- Cell. 3356544125 - E-mail: tatiana.quaglia@libero.it
C.F. QGLTNB81H70D205Y - P.IVA 03151160045-

REVISIONI:



MAGGIO 2021