
PLANIMETRIA STATO di PROGETTO - Scala 1 : 500

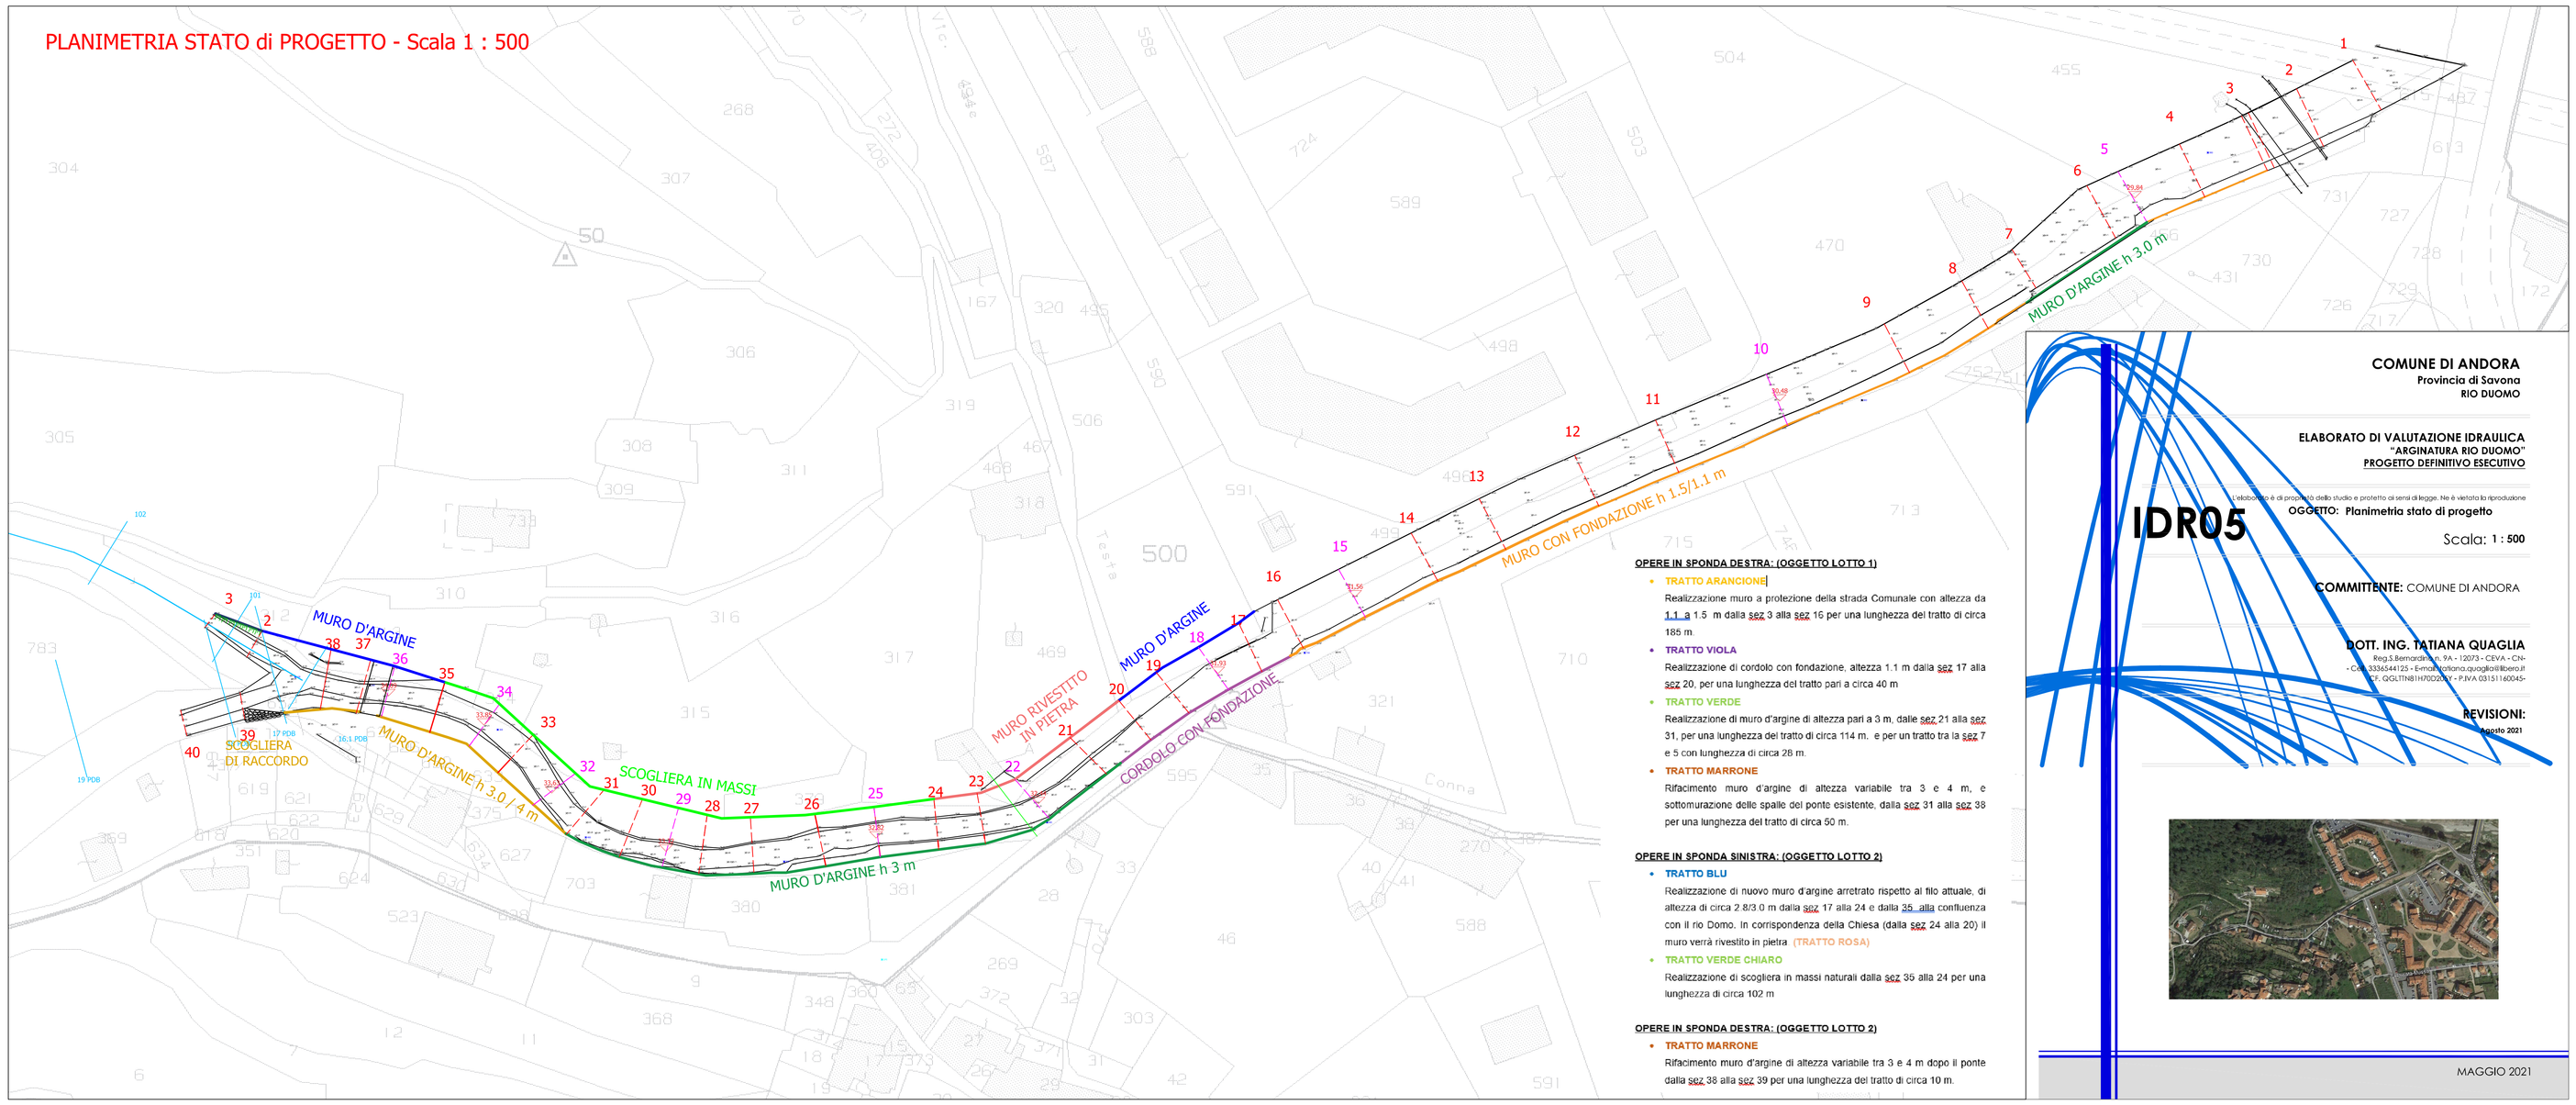

OPERE IN SPONDA DESTRA: (OGGETTO LOTTO 1)

- **TRATTO ARANCIONE**
  Realizzazione muro a protezione della strada Comunale con altezza da 1.1 a 1.5 m dalla sez 3 alla sez 16 per una lunghezza del tratto di circa 185 m.
- **TRATTO VIOLA**
  Realizzazione di cordolo con fondazione, altezza 1.1 m dalla sez 17 alla sez 20, per una lunghezza del tratto pari a circa 40 m
- **TRATTO VERDE**
  Realizzazione di muro d'argine di altezza pari a 3 m, dalle sez 21 alla sez 31, per una lunghezza del tratto di circa 114 m. e per un tratto tra la sez 7 e 5 con lunghezza di circa 28 m.
- **TRATTO MARRONE**
  Rifacimento muro d'argine di altezza variabile tra 3 e 4 m, e sottomurazione delle spalle del ponte esistente, dalla sez 31 alla sez 38 per una lunghezza del tratto di circa 50 m.

OPERE IN SPONDA SINISTRA: (OGGETTO LOTTO 2)

- **TRATTO BLU**
  Realizzazione di nuovo muro d'argine arretrato rispetto al filo attuale, di altezza di circa 2.8/3.0 m dalla sez 17 alla 24 e dalla 35 alla confluenza con il rio Domo. In corrispondenza della Chiesa (dalla sez 24 alla 20) il muro verrà rivestito in pietra (TRATTO ROSA)
- **TRATTO VERDE CHIARO**
  Realizzazione di scogliera in massi naturali dalla sez 35 alla 24 per una lunghezza di circa 102 m

OPERE IN SPONDA DESTRA: (OGGETTO LOTTO 2)

- **TRATTO MARRONE**
  Rifacimento muro d'argine di altezza variabile tra 3 e 4 m dopo il ponte dalla sez 38 alla sez 39 per una lunghezza del tratto di circa 10 m.

COMUNE DI ANDORA
Provincia di Savona
RIO DUOMO

ELABORATO DI VALUTAZIONE IDRAULICA
"ARGINATURA RIO DUOMO"
PROGETTO DEFINITIVO ESECUTIVO

L'elaborato è di proprietà dello studio e protetto ai sensi di legge. Ne è vietata la riproduzione

OGGETTO: Planimetria stato di progetto

IDR05

Scala: 1 : 500

COMMITTENTE: COMUNE DI ANDORA

DOTT. ING. TATIANA QUAGLIA
Reg.S.Remo(IM) n. 94 - 12073 - CEVA - CN-
+ Cell. 3336544125 - E-mail: tatiana.quaglia@libero.it
C.F. QGLTTN81H70D229T - P.IVA 03151160045-

REVISIONI:
Agosto 2021

MAGGIO 2021