
PLANIMETRIA STATO di PROGETTO - DIVISIONE IN LOTTI DI ESECUZIONE - Scala 1 : 500

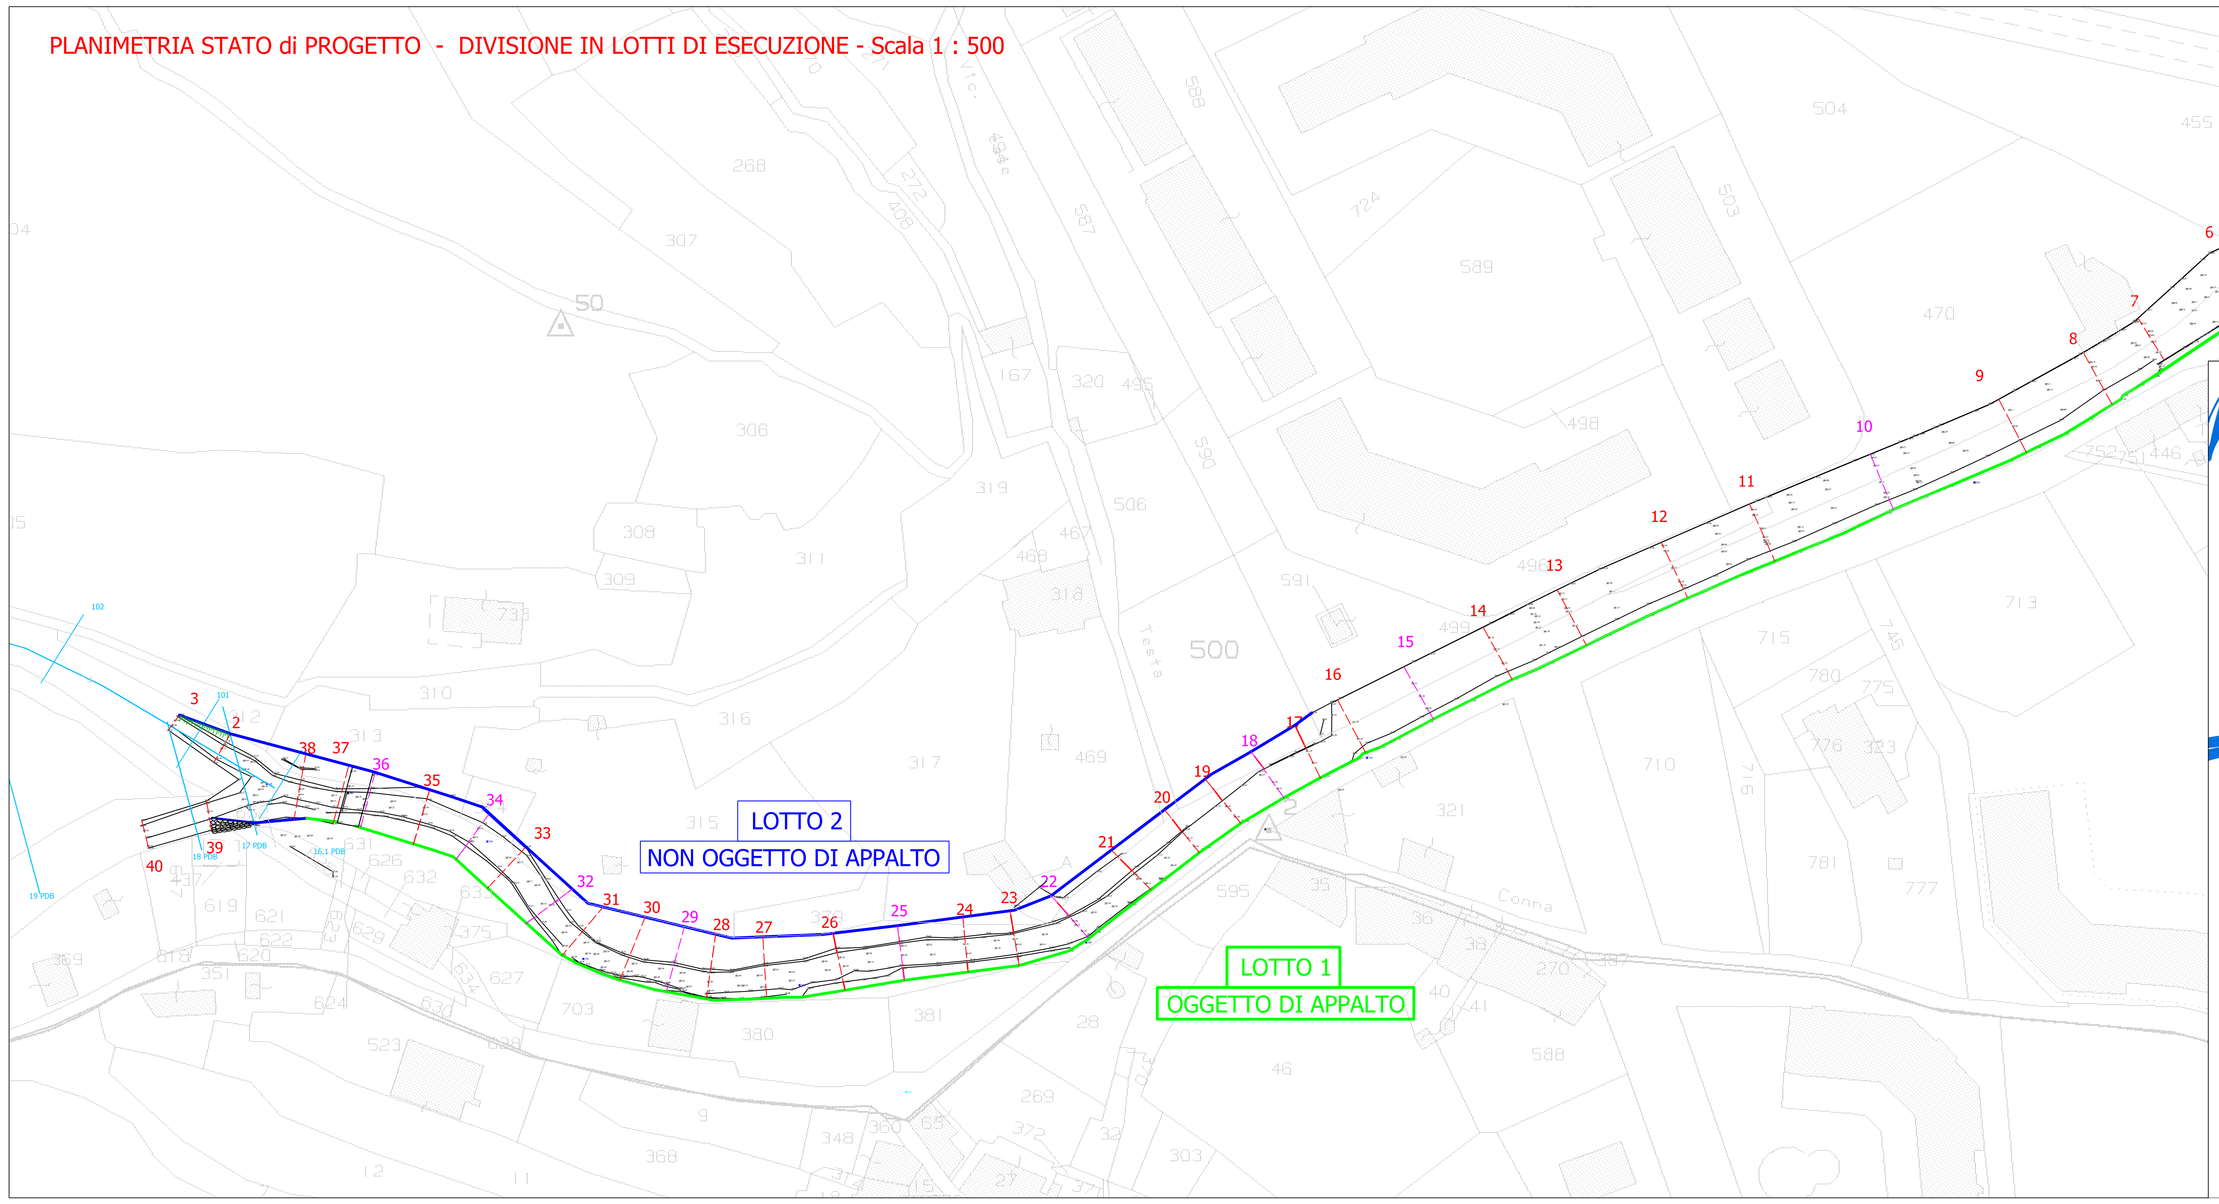

COMUNE DI ANDORA
Provincia di Savona
RIO DUOMO

ELABORATO DI VALUTAZIONE IDRAULICA
"ARGINATURA RIO DUOMO"
PROGETTO DEFINITIVO ESECUTIVO

L'elaborato è di proprietà dello studio e protetto ai sensi di legge. Ne è vietata la riproduzione

IDR06

OGGETTO: Planimetria stato di progetto

Scala: **1 : 500**

COMMITTENTE: COMUNE DI ANDORA

DOTT. ING. TATIANA QUAGLIA
Reg.G.Bernardini, 9/A - 12073 - CEVA - CN-
+ Cell. 3336544125 - E-mail: tatiana.quaglia@libero.it
C.F. QGLTTN81H70D229J - P.IVA 03151160045-

REVISIONI:

MAGGIO 2021