
PLANIMETRIA STATO di PROGETTO - Scala 1 : 500

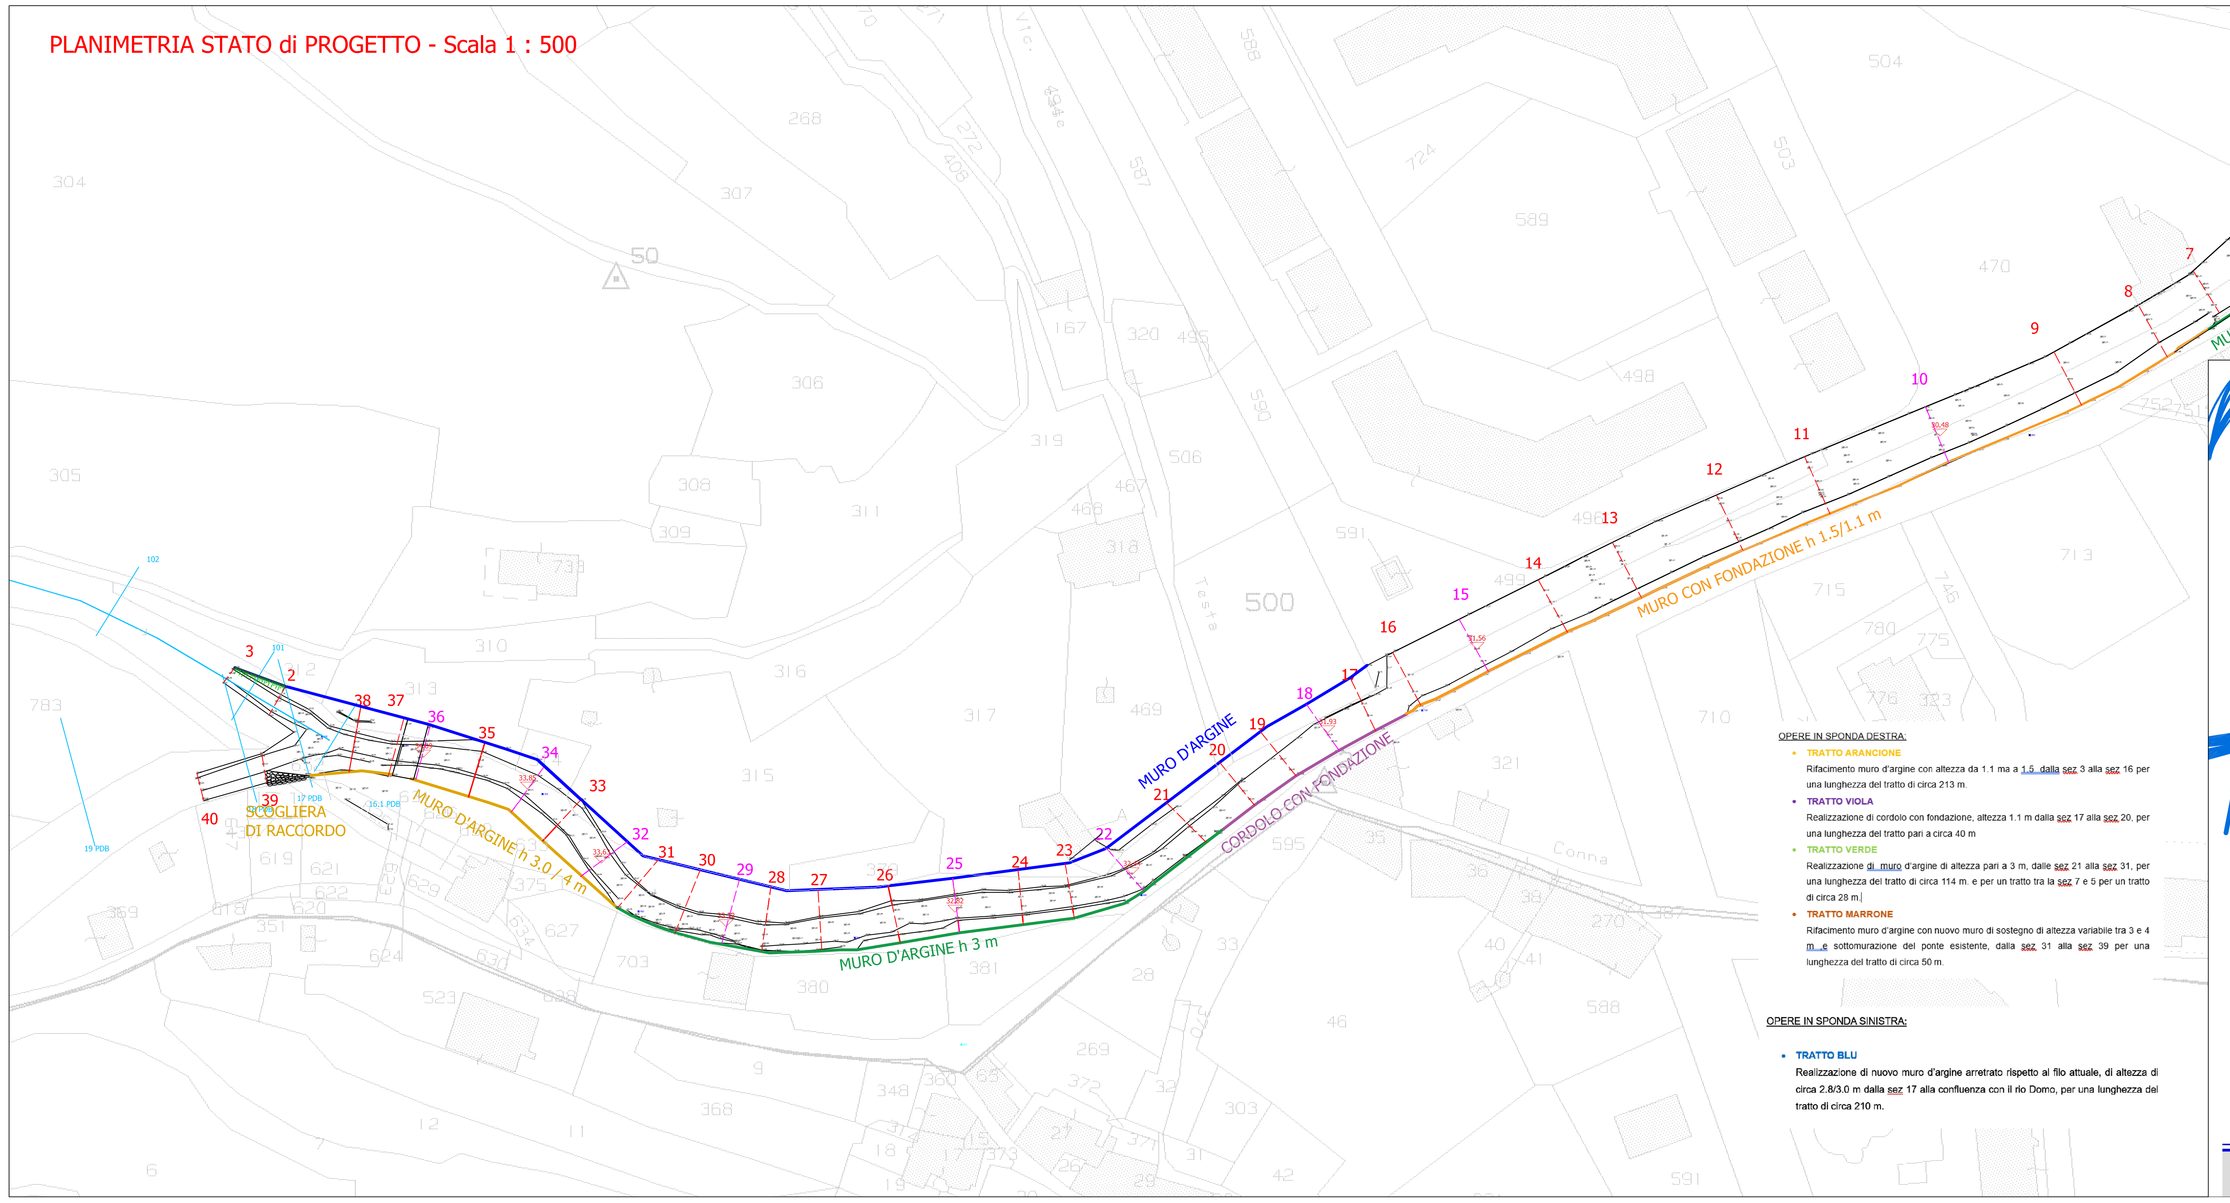

OPERE IN SPONDA DESTRA:

- **TRATTO ARANCIONE**
  Rifacimento muro d'argine con altezza da 1.1 ma a 1.5 dalla sez 3 alla sez 16 per una lunghezza del tratto di circa 213 m.
- **TRATTO VIOLA**
  Realizzazione di cordolo con fondazione, altezza 1.1 m dalla sez 17 alla sez 20, per una lunghezza del tratto pari a circa 40 m
- **TRATTO VERDE**
  Realizzazione di muro d'argine di altezza pari a 3 m, dalle sez 21 alla sez 31, per una lunghezza del tratto di circa 114 m. e per un tratto tra la sez 7 e 5 per un tratto di circa 28 m.
- **TRATTO MARRONE**
  Rifacimento muro d'argine con nuovo muro di sostegno di altezza variabile tra 3 e 4 m. e sottomurazione del ponte esistente, dalla sez 31 alla sez 39 per una lunghezza del tratto di circa 50 m.

OPERE IN SPONDA SINISTRA:

- **TRATTO BLU**
  Realizzazione di nuovo muro d'argine arretrato rispetto al filo attuale, di altezza di circa 2.8/3.0 m dalla sez 17 alla confluenza con il rio Domo, per una lunghezza del tratto di circa 210 m.

COMUNE DI ANDORA
Provincia di Savona
RIO DUOMO

ELABORATO DI VALUTAZIONE IDRAULICA
"ARGINATURA RIO DUOMO"
PROGETTO DEFINITIVO ESECUTIVO

L'elaborato è di proprietà dello studio e protetto ai sensi di legge. Ne è vietato la riproduzione

OGGETTO: Planimetria stato di progetto

IDR05

Scala: **1 : 500**

COMMITTENTE: COMUNE DI ANDORA

DOTT. ING. TATIANA QUAGLIA
Reg.S.Bernardo, 9/A - 12073 - CEVA - CN
+ Cell. 3336544125 - E-mail: tatiana.quaglia@libero.it
C.F. QGLTTN81H70D211Y - P.IVA 03151160045

REVISIONI:

MAGGIO 2021