
SEZIONI STATO DI PROGETTO - Scala 1 : 100


SEZIONE 36

TRATTO MARRONE: MUROD'ARGINE h 3.0 / 4 m

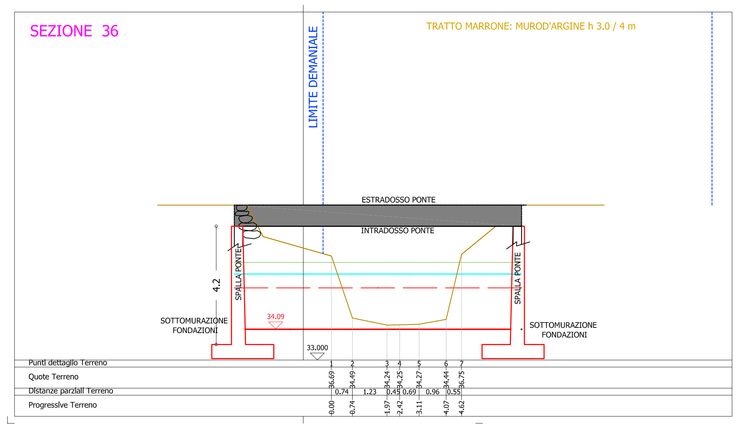


SEZIONE 34

TRATTO MARRONE: MURO D'ARGINE h 3.0 / 4 m

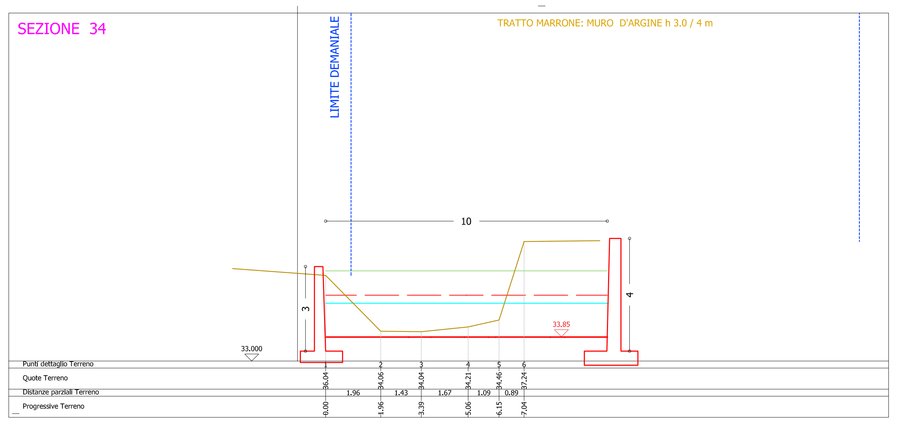


SEZIONE 32


TRATTO MARRONE: MURO D'ARGINE h 3.0 / 4 m

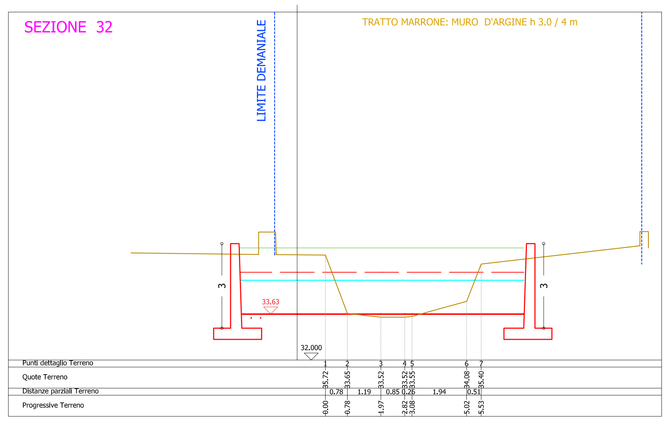


SEZIONE 29

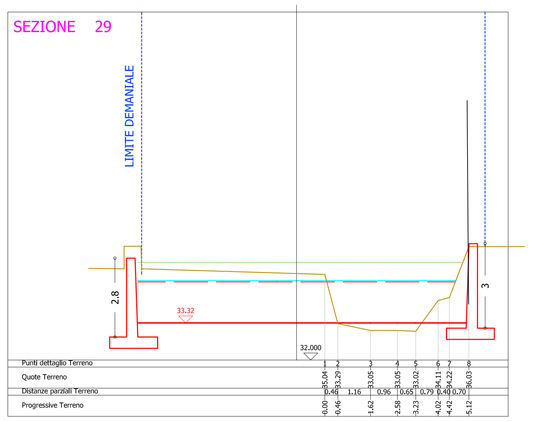

SEZIONE 25

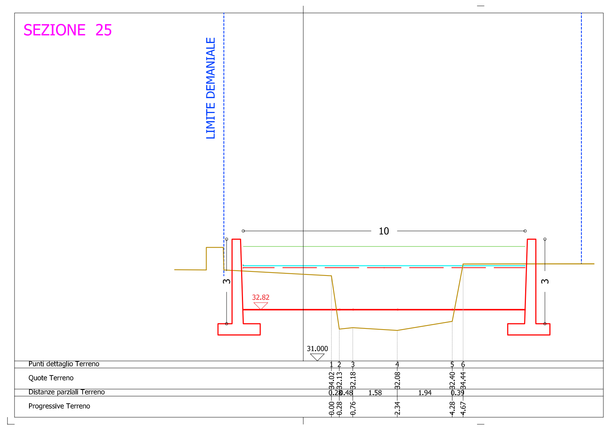


SEZIONE 22

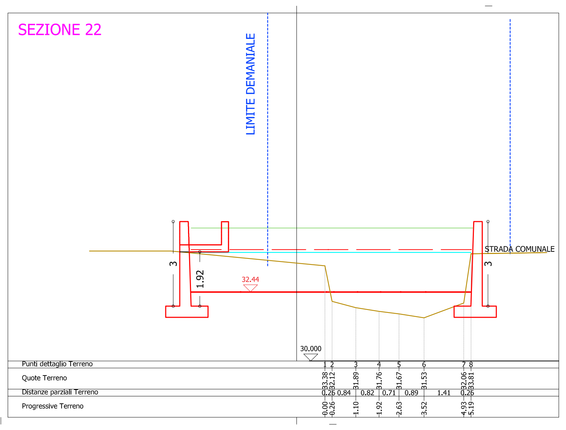

SEZIONE 18

TRATTO VIOLA: CORDOLO CON FONDAZIONE h 1.5 m

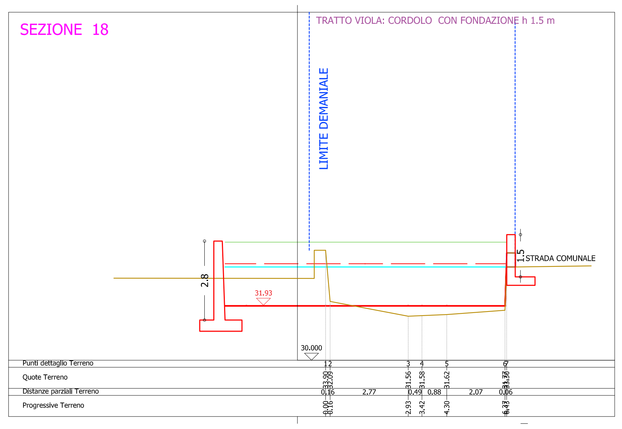

LEGENDA

- PROFILO WS T 200 anni
- PROFILO CRITICA T 200 anni
- PROFILO EG T 200 anni
- LIMITE DEMANIALE
- PROFILO STATO ATTUALE
- PROFILO STATO di PROGETTO

SEZIONE 15

TRATTO ARANCIONE: MURO CON FONDAZIONE h 1.5/1.1 m

SEZIONE 10

TRATTO ARANCIONE: MURO CON FONDAZIONE h 1.5/1.1 m

SEZIONE 7

TRATTO ARANCIONE: MURO CON FONDAZIONE h 1.5/1.1 m

SEZIONE 5

TRATTO ARANCIONE: MURO CON FONDAZIONE h 1.5/1.1 m

COMUNE DI ANDORA
Provincia di Savona
RIO DUOMO

ELABORATO DI VALUTAZIONE IDRAULICA
"ARGINATURA RIO DUOMO"
PROGETTO DEFINITIVO ESECUTIVO

Vietata copia di progetto dello studio e protetto da semi dialogo. Ne è vietata la riproduzione

IDR07

OGGETTO: Sezioni stato di progetto

Scala: 1 : 100

COMMITTENTE: COMUNE DI ANDORA

DOTT. ING. TATIANA QUAGLIA
Reg.S.Bernardino n. 9A - 12073 - CEVA - CN-
- Cell. 3356544123 - E-mail: tatiana.quaglia@libero.it
- C.F. QGLTTN81H70D627V - P.IVA 03151160045-

REVISIONI:



MAGGIO 2021