
KEY PLAN
Scala 1: 2000

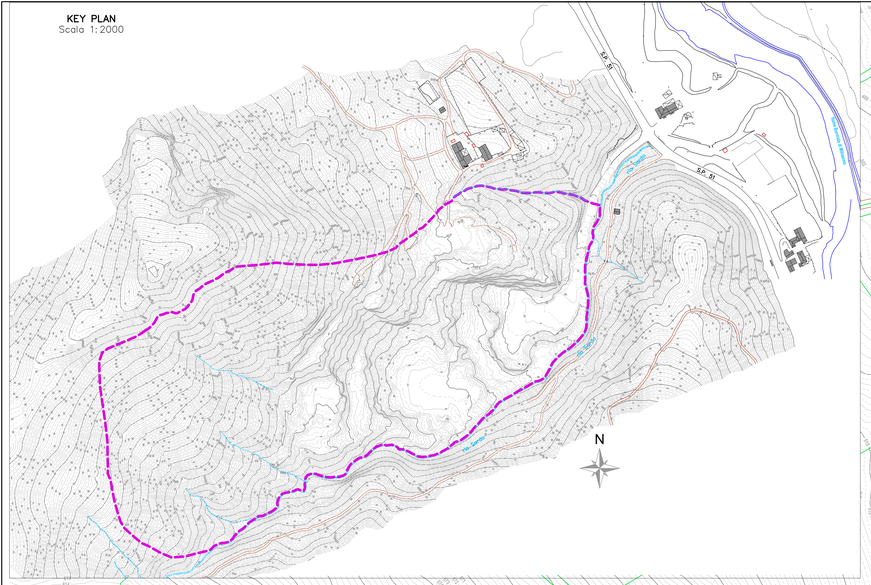

sez. A
sez. B
sez. C
sez. D
sez. E
sez. F
sez. G
sez. H

Pista sterrata di accesso all'area di cava

Immissione nel rio Sardo dell'impluvio secondario con attraversamento sottostradale

Piazzale a quota +454 m s.l.m.

Accumulo di materiale scavato

Piazzale a quota +475 m s.l.m.

Pista sterrata di accesso all'area di cava

Baracca in pannelli lignei

Rio Sardo

Strada

Vicinale

Binè

Fiascionette

LEGENDA
- Catastale
- Limite PTRAC
- Limite fascia di inedificabilità assoluta rio Sardo
- SEZ Traccia sezioni
- Zona a rinverdimento spontaneo parziale
- Punti di presa fotografici

N

COMUNE di MILLESIMO
PROVINCIA DI SAVONA



INTERVENTO DI SISTEMAZIONE FINALE E RECUPERO AMBIENTALE DELLA CAVA "BINE'"

COMMITTENTE
BAGNASCO EDOARDO S.r.l.
Via Cosseria 15
17056 - CENGIO (SV)

PROGETTISTI INCARICATI:
Tomaso Cerruti - Cerruti 1981 S.r.l.
Via Castellani 20 - 17043 Carcarè (SV)

Dott. Geol. Marcello Brancucci
Via XX Settembre 5 - 17100 Savona

Ing. Roberto Desalvo - StAlgeS Ingegneria S.r.l.
Corso Italia 22/6 - 17100 Savona

Dott. Fabio Palazzo
Dottore Agronomo, Guida Alpina-maestro di alpinismo
Landscape & Mountain design & planning
Via XX Settembre 28 10A - 16121 Genova

TAVOLA 02
PLANIMETRIA STATO DI FATTO
Scala 1:500

REV	DATA	DESCRIZIONE
00	GIUGNO 2021	PRIMA EMISSIONE