PLANIMETRIA DI DETTAGLIO SCOGLIERE PREVISTE A PROGETTO
Scala 1:200

Nuova scogliera in massi di seconda categoria

Riprofilatura sponda sinistra del rio Sardo mediante nuova scogliera in massi di seconda categoria

sez. B

sez. C

sez. D


sez. E

sez. F


Rio vicinale

87 255 129 128


SEZIONE 20
Scala 1:200

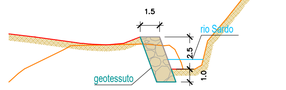


SEZIONE 21
Scala 1:200

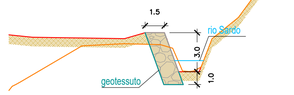

SEZIONE 22
Scala 1:200

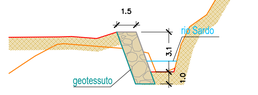

SEZIONE 23
Scala 1:200

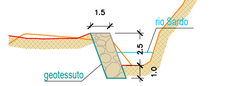


SEZIONE 24
Scala 1:200




SEZIONE 25
Scala 1:200




SEZIONE 26
Scala 1:200

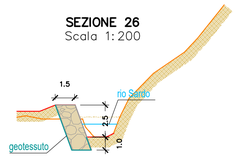

SEZIONE 27
Scala 1:200

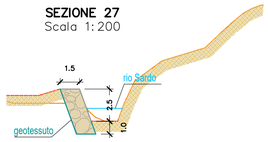

SEZIONE 28
Scala 1:200

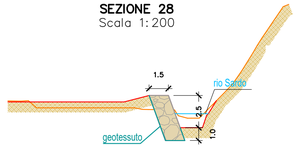


SEZIONE 29
Scala 1:200




SEZIONE 30
Scala 1:200




SEZIONE 31
Scala 1:200

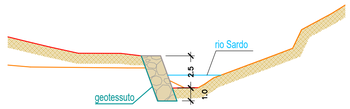


SEZIONE TIPOLOGICA SCOGLIERA PISTA DI ACCESSO
Scala 1:100

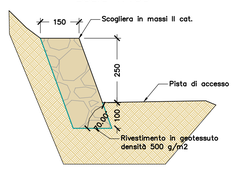

SEZINE TIPOLOGICA SCOGLIERA SPONDA SINISTRA RIO SARDO
Scala 1:100

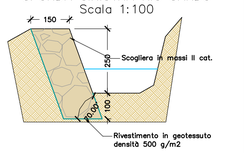

KEY PLAN
Scala 1:2000

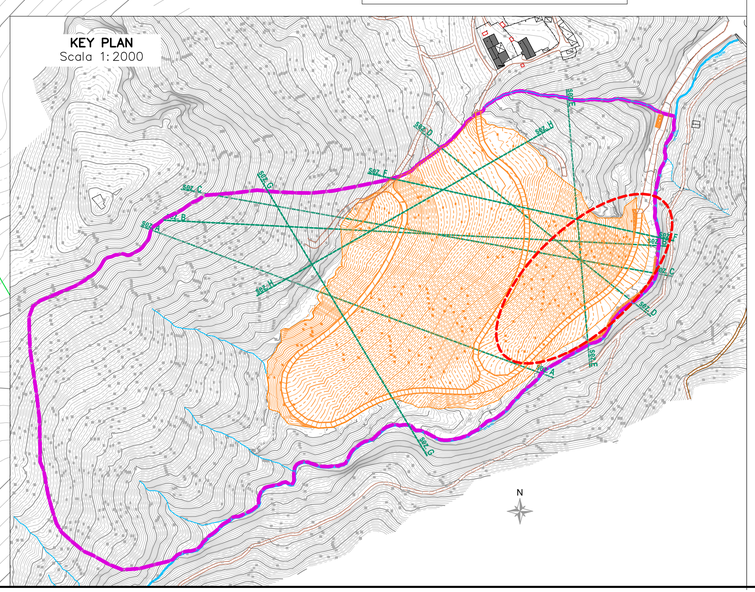

LEGENDA

- Catastale
- Limite PTRAC
- SEZ — Traccia sezioni
- XX — Traccia sezioni idrauliche
- Progetto
- Limite fascia di inedificabilità assoluta rio Sardo
- Nuove scogliere in massi di 2^ categoria (lungo sponda sinistra del rio Sardo e lungo pista di accesso)
- Profilo di progetto
- Profilo attuale inalterato
- Profilo attuale oggetto di modifica

COMUNE di MILLESIMO

PROVINCIA DI SAVONA



INTERVENTO DI SISTEMAZIONE FINALE E RECUPERO AMBIENTALE DELLA CAVA "BINE'"

COMMITTENTE
BAGNASCO EDOARDO S.r.l.
Via Cosseria 15
17056 - CENGIO (SV)

PROGETTISTI INCARICATI:
Tomaso Cerruti - Cerruti 1981 S.r.l.
Via Castellani 20 - 17043 Carcare (SV)

Dott. Geol. Marcello Brancucci
Via XX Settembre 5 - 17100 Savona

Ing. Roberto Desalvo - StAigeS Ingegneria S.r.l.
Corso Italia 22/6 - 17100 Savona

Dott. Fabio Palazzo
Dottore Agronomo, Guida Alpina-maestro di alpinismo
Landscape & Mountain design & planning
Via XX Settembre 28 10A - 16121 Genova

REV.	DATA	DESCRIZIONE
00	GIUGNO 2021	PRIMA EMISSIONE

TAVOLA 04BIS

PARTICOLARI NUOVE SCOGLIERE A PROGETTO

Scala 1:2000 - 1:200 - 1:100