
KEY PLAN
Scala 1:2000

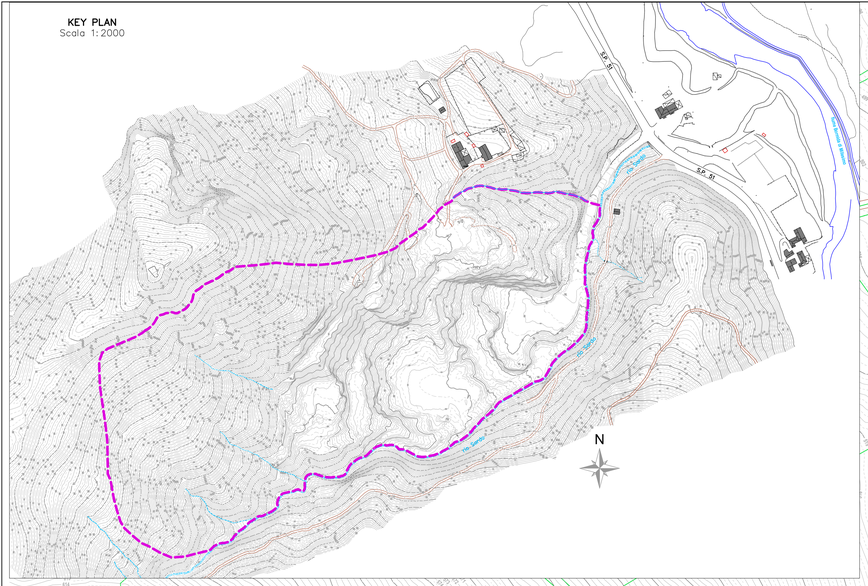

COMUNE di MILLESIMO
PROVINCIA DI SAVONA

INTERVENTO DI SISTEMAZIONE FINALE E RECUPERO AMBIENTALE DELLA CAVA "BINE'"

COMMITTENTE
BAGNASCO EDOARDO S.r.l.
Via Cosseria 15
17056 - CENGIO (SV)

PROGETTISTI INCARICATI:
Tomaso Cerruti - Cerruti 1981 S.r.l.
Via Castellaro 20 - 17043 Carcare (SV)

Dott. Geol. Marcello Brancucci
Via XX Settembre 5 - 17100 Savona

Ing. Roberto Desalvo - StAigeS Ingegneria S.r.l.
Corso Italia 22/4 - 17100 Savona

Dott. Fabio Palazzo
Dottore Agronomo, Guida Alpina-maestro di alpinismo
Landscape & Mountain design & planning
Via XX Settembre 28/10A - 16121 Genova

REV	DATA	DESCRIZIONE
00	GIUGNO 2021	PRIMA EMISSIONE

TAVOLA 06
PLANIMETRIA DI RAFFRONTO
Scala 1:500