

PLANIMETRIA SECONDA FASE
Scala 1:1000

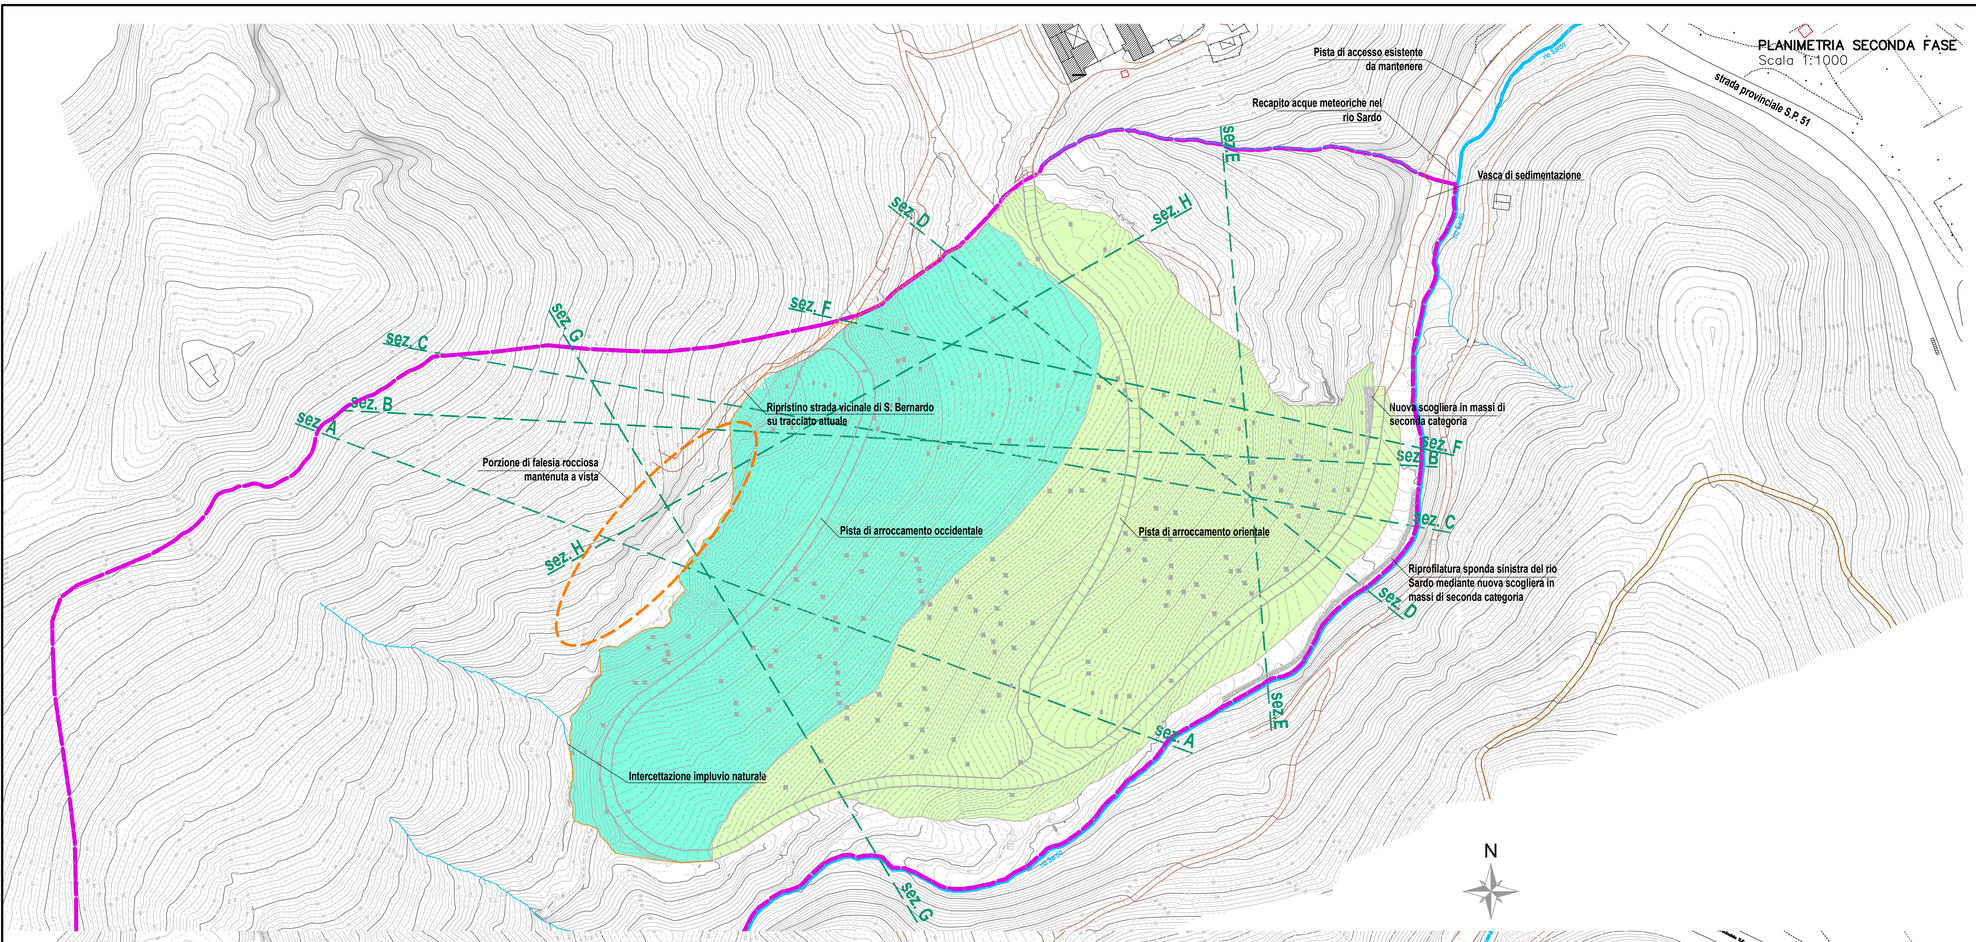

PLANIMETRIA PRIMA FASE
Scala 1:1000

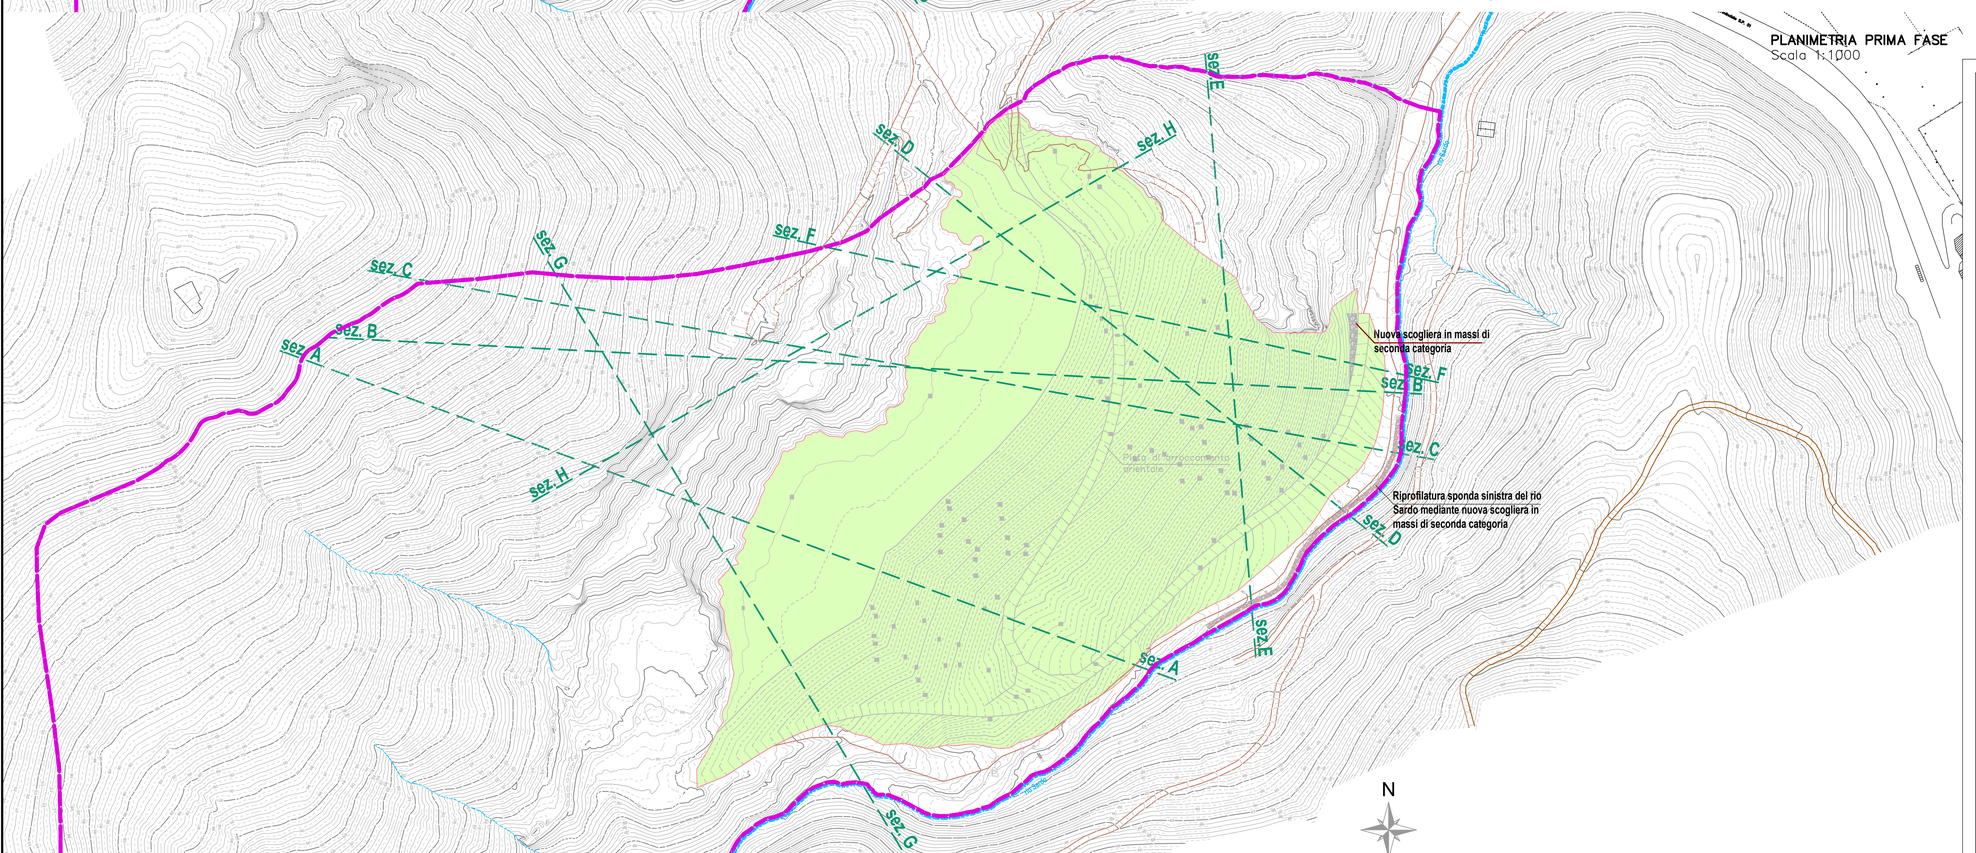

LEGENDA

- Limite PTRAC
- Traccia sezioni
- Progetto
- Nuove scogliere in massi di 2^ categoria (lungo sponda sinistra del rio Sardo e lungo pista di accesso)
- Fase 1
- Fase 2

COMUNE di MILLESIMO

PROVINCIA DI SAVONA



INTERVENTO DI SISTEMAZIONE FINALE E RECUPERO AMBIENTALE DELLA CAVA "BINE"

COMMITTENTE

BAGNASCO EDOARDO S.r.l.
Via Cosseria 15
17056 - CENGIO (SV)

PROGETTISTI INCARICATI:

Tomaso Cerruti - Cerruti 1981 S.r.l.
Via Castellani 20 - 17043 Carcare (SV)

Dott. Geol. Marcello Brancucci
Via XX Settembre 5 - 17100 Savona

Ing. Roberto Desalvo - StAigeS Ingegneria S.r.l.
Corso Italia 22/6 - 17100 Savona

Dott. Fabio Palazzo
Dott. Agronomo, Guida Alpina-maestro di alpinismo
Landscape & Mountain design & planning
Via XX Settembre 28 10A - 16121 Genova

TAVOLA 08

PLANIMETRIA FASI REALIZZATIVE

Scala 1:1000

REV.	DATA	DESCRIZIONE
00	GIUGNO 2021	PRIMA EMISSIONE