


SEZIONE 27
Scala 1:200

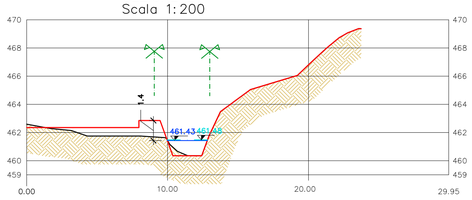


SEZIONE 26
Scala 1:200

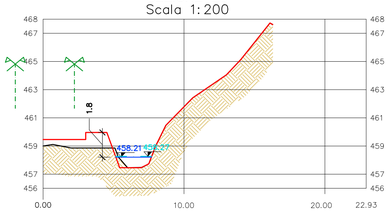


SEZIONE 25
Scala 1:200

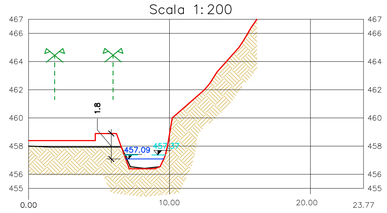


SEZIONE 24
Scala 1:200

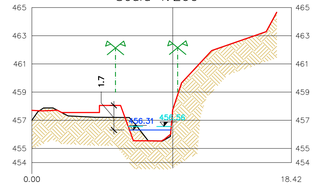


SEZIONE 23
Scala 1:200

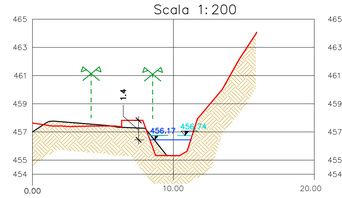


SEZIONE 22
Scala 1:200

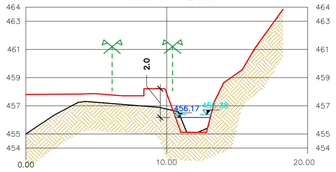


SEZIONE 21
Scala 1:200

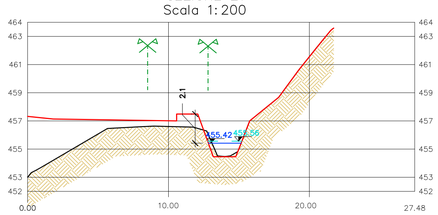


SEZIONE 20
Scala 1:200

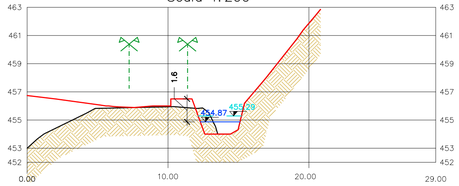


SEZIONE 19
Scala 1:200

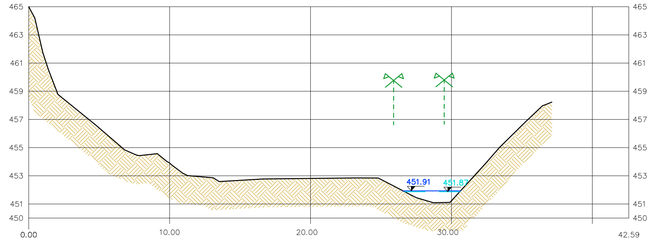


SEZIONE 18
Scala 1:200

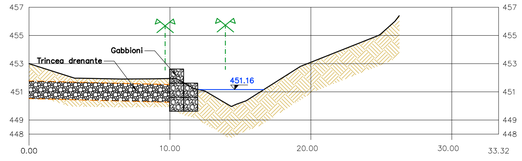

SEZIONE 17
Scala 1:200

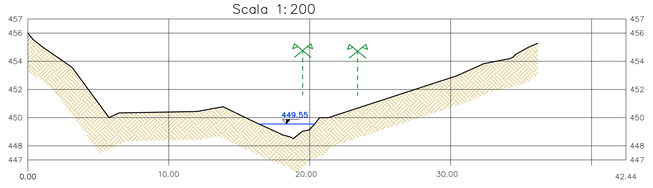


SEZIONE 16
Scala 1:200

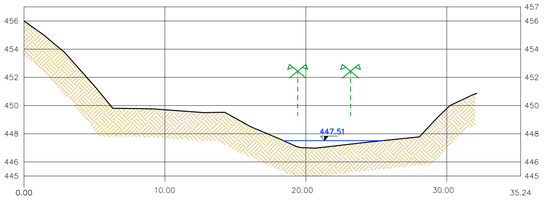


LEGENDA:
- Q200 stato attuale
- Q200 stato di progetto
- Profilo attuale sezione
- Profilo di progetto sezione
- Limiti catastali rio Sardo


SEZIONE 15
Scala 1:200

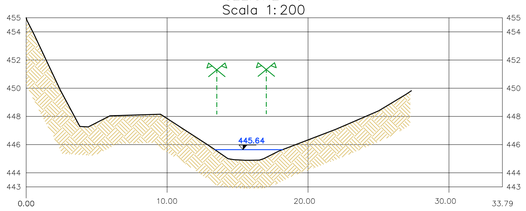


SEZIONE 14
Scala 1:200

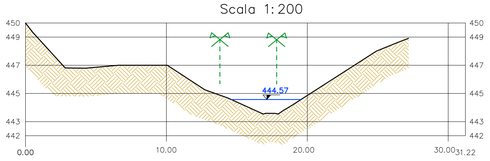


SEZIONE 13
Scala 1:200

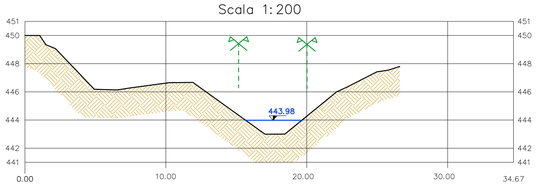


SEZIONE 12
Scala 1:200

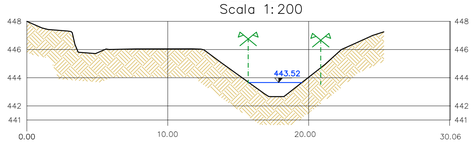


SEZIONE 11
Scala 1:200

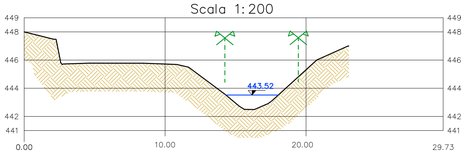


SEZIONE 10
Scala 1:200

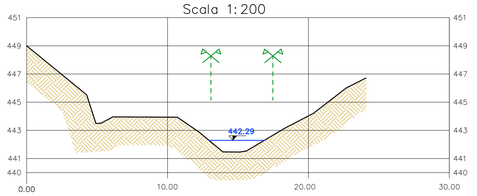


SEZIONE 9
Scala 1:200

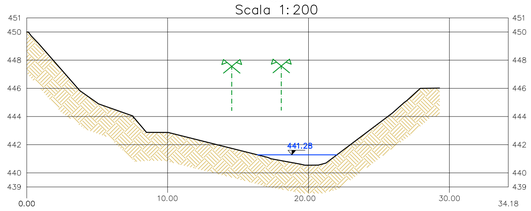


SEZIONE 8
Scala 1:200

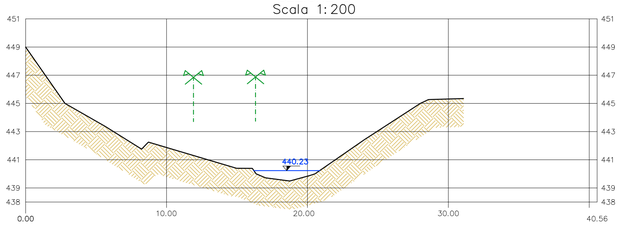


SEZIONE 7
Scala 1:200

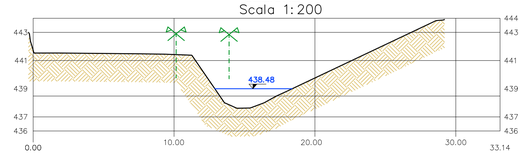


SEZIONE 6
Scala 1:200

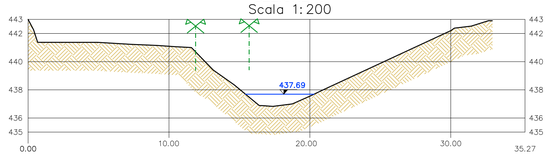

SEZIONE 5
Scala 1:200

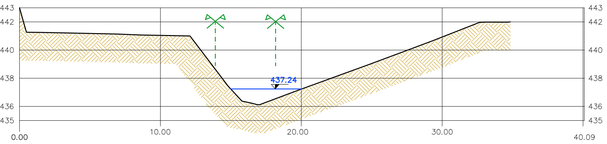

SEZIONE 4
Scala 1:200

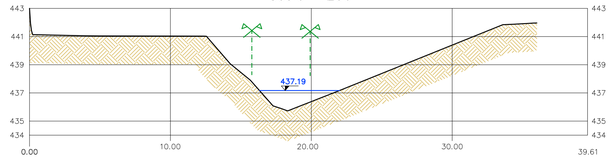

COMUNE di MILLESIMO

PROVINCIA DI SAVONA



INTERVENTO DI SISTEMAZIONE FINALE E RECUPERO AMBIENTALE DELLA CAVA "BINE'"

COMMITTENTE

BAGNASCO EDOARDO S.r.l.
Via Cosseria 15
17056 - CENGIO (SV)

PROGETTISTI INCARICATI:

Tomaso Cerruti - Cerruti 1981 S.r.l.
Via Castellani 20 - 17043 Carcare (SV)

Dott. Geol. Marcello Brancucci
Via XX Settembre 5 - 17100 Savona

Ing. Roberto Desalvo - StAigeS Ingegneria S.r.l.
Corso Italia 22/6 - 17100 Savona

Dott. Fabio Palazzo
Dottore Agronomo, Guida Alpina-maestro di alpinismo
Landscape & Mountain design & planning
Via XX Settembre 28 10A - 16121 Genova

REV.	DATA	DESCRIZIONE
00	GIUGNO 2021	PRIMA EMISSIONE

TAV OLA 09'

SEZIONI TRASVERSALI DI PROGETTO RIO SARDO (DALLA SEZ. 27 ALLA SEZ. 4) - Scala 1:200