

Sezione B–B

Scala orizzontale : 1/1000
Scala verticale : 1/1000

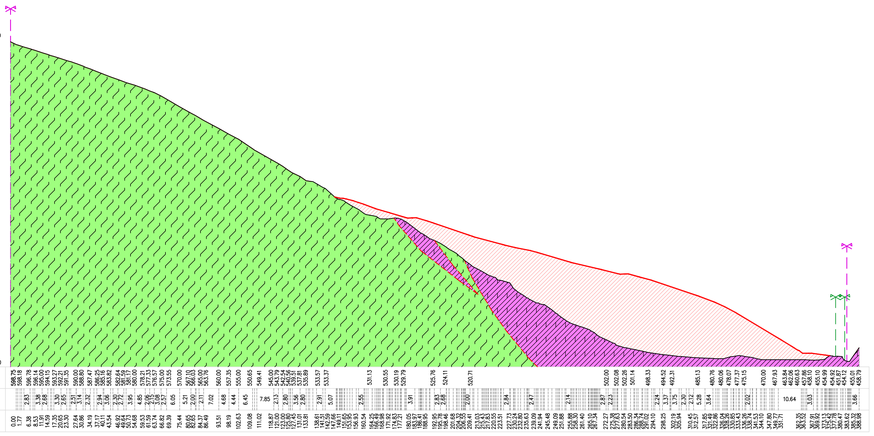


Sezione A–A

Scala orizzontale : 1/1000
Scala verticale : 1/1000

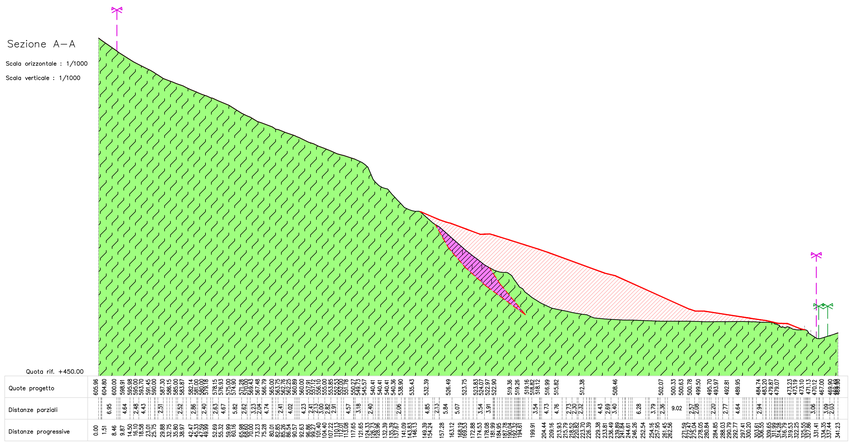


Sezione C–C

Scala orizzontale : 1/1000
Scala verticale : 1/1000

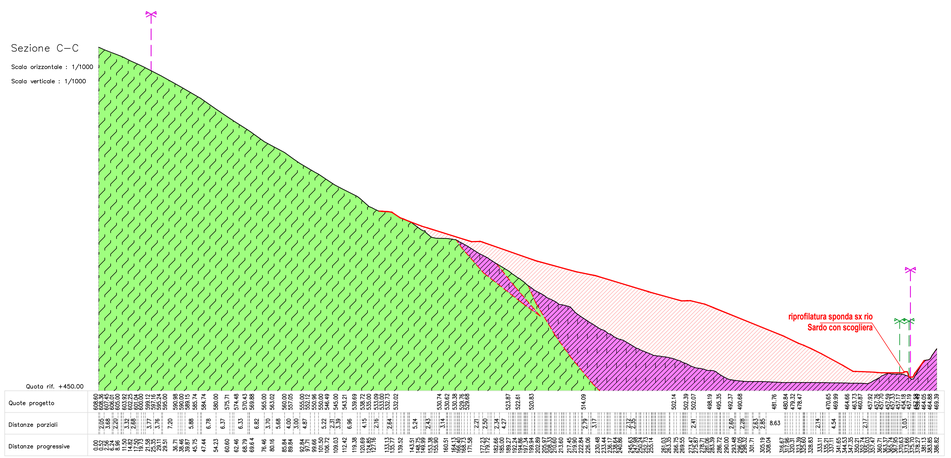


Sezione D–D

Scala orizzontale : 1/1000
Scala verticale : 1/1000

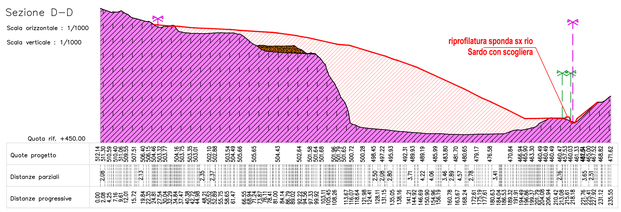

Sezione E–E

Scala orizzontale : 1/1000
Scala verticale : 1/1000

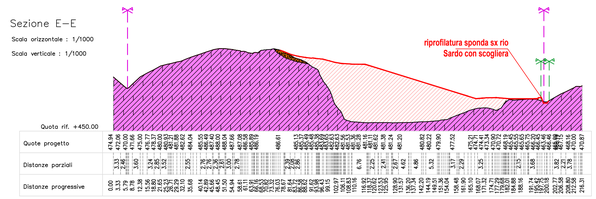

LEGENDA

- Limite PTRAC
- Limite demaniale Rio Sardo
- Terre rosse
- Dolomie di Monte Rossotta
- Quarziti di Ponte di Nava
- Faglie probabili
- Riporti in progetto
- Opere in progetto

COMUNE di MILLESIMO
PROVINCIA DI SAVONA



INTERVENTO DI SISTEMAZIONE
FINALE E RECUPERO AMBIENTALE
DELLA CAVA "BINE"

COMMITTENTE:
BAGNASCO EDOARDO S.r.l.
Via Cosseria 15
17056 - CENGIO (SV)

PROGETTISTI INCARICATI:

Tomaso Cerruti - Cerruti 1981 S.r.l.
Via Castellaro 20 - 17043 Cartare (SV)

Dott. Geol. Marcello Brancucci
Via XX Settembre 5 - 17100 Savona

Ing. Roberto Desalvo - StAigeS Ingegneria S.r.l.
Corso Italia 23/6 - 17100 Savona

Dott. Fabio Palazzo
Dottore Agronomo, Guida Alpina-maestro di alpinismo
Landscape & Mountain design & planning
Via XXI Settembre 28 10A - 18121 Genova

REV.	DATA	DESCRIZIONE
00	FEBBRAIO 2021	PRIMA EMISSIONE

TAVOLA 3

SEZIONI GEOLOGICHE DI RAFFRONTO
Scala 1:1000