
KEY PLAN
Scala 1: 2000

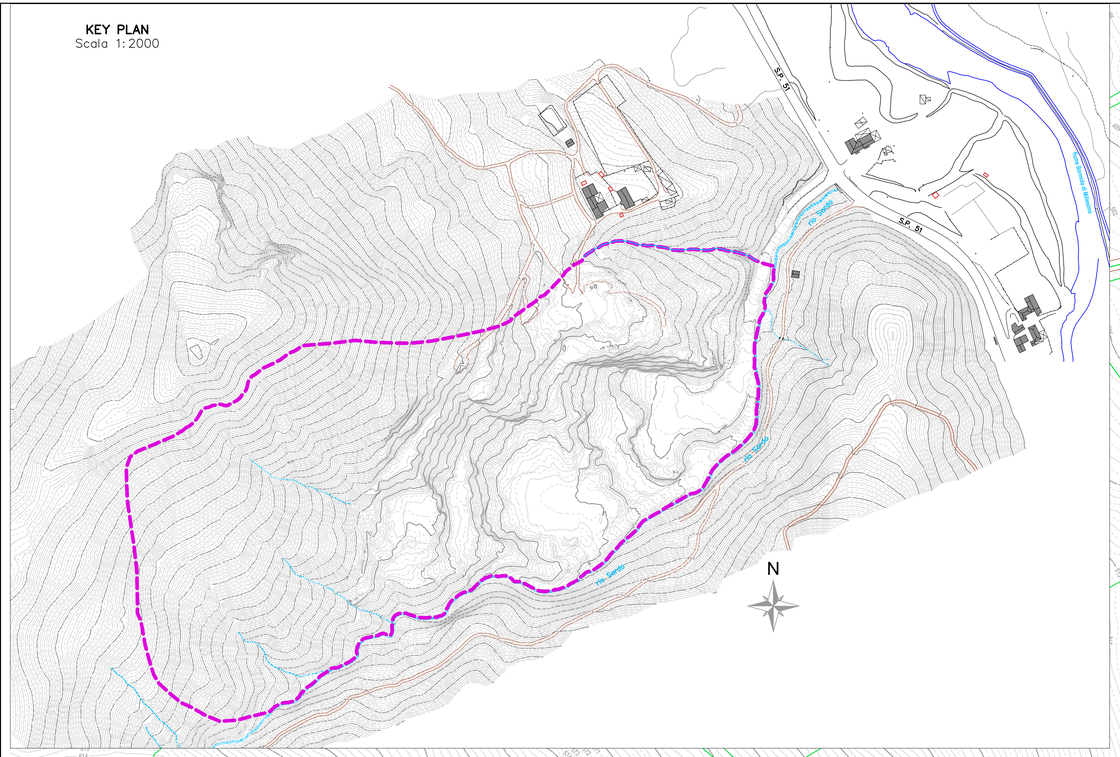

Rio
Bine
Sardo
rio Sardo
Fiascionette
Vicinale
Strada
Pista sterrata di accesso all'area di cava
Immissione nel rio Sardo dell'impluvio secondario con attraversamento sottostradale
Piazzale a quota +454 m s.l.m.
Accumulo di materiale scavato
Piazzale a quota +475 m s.l.m.
Pista sterrata di accesso all'area di cava
Baracca in pannelli lignei
sez. A
sez. B
sez. C
sez. D
sez. E
sez. F
sez. G
sez. H
N

LEGENDA
- Catastale
- Limite PTRAC
- Limite fascia di inedificabilità assoluta rio Sardo
- Traccia sezioni
- Progetto

COMUNE di MILLESIMO
PROVINCIA DI SAVONA



INTERVENTO DI SISTEMAZIONE FINALE E RECUPERO AMBIENTALE DELLA CAVA "BINE'"

COMMITTENTE
BAGNASCO EDOARDO S.r.l.
Via Cosseria 15
17056 - CENGIO (SV)

PROGETTISTI INCARICATI:
Tomaso Cerruti - Cerruti 1981 S.r.l.
Via Cadorna 20 - 17043 Carcare (SV)

Dott. Geol. Marcello Brancucci
Via XX Settembre 5 - 17100 Savona

Ing. Roberto Desalvo - StAigeS Ingegneria S.r.l.
Corso Italia 22/6 - 17100 Savona

Dott. Fabio Palazzo
Dottore Agronomo, Guida Alpina-maestro di alpinismo
Landscape & Mountain design & planning
Via XX Settembre 2/8 10A - 16121 Genova

REV.	DATA	DESCRIZIONE
00	GIUGNO 2021	PRIMA EMISSIONE

TAVOLA 06
PLANIMETRIA DI RAFFRONTO
Scala 1:500