
KEY PLAN
Scala 1:2000

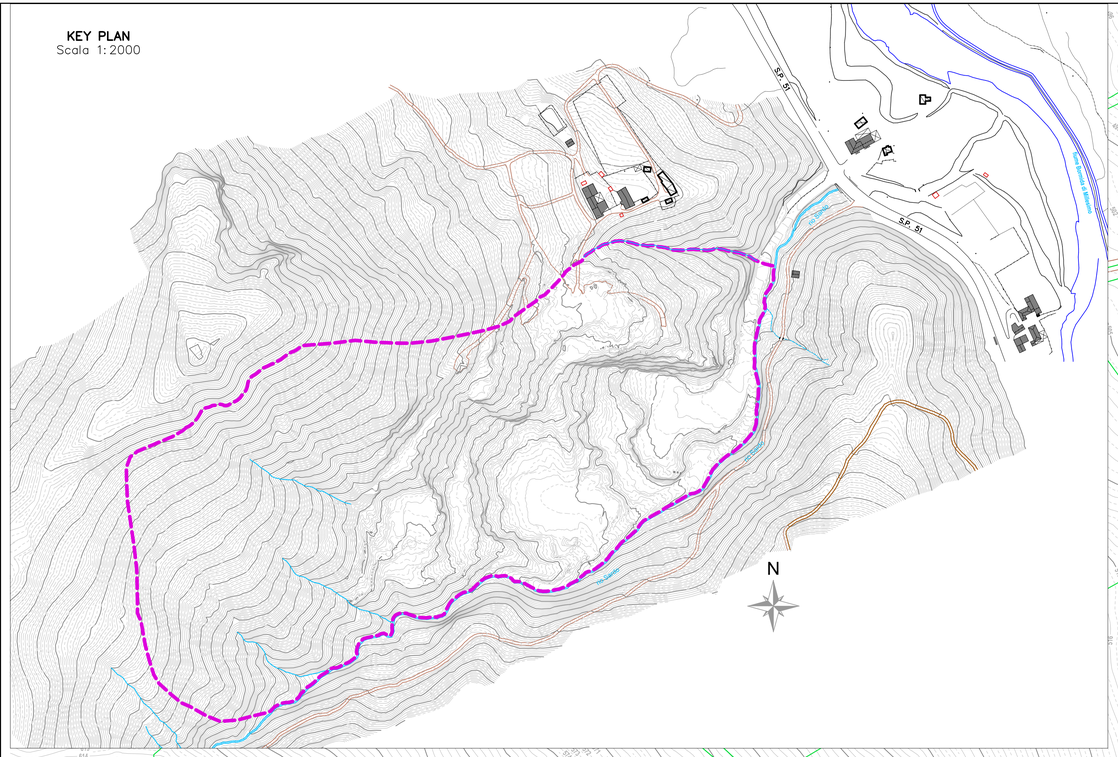

Pista di accesso esistente da mantenere

Recapito acque meteoriche nel rio Sardo

Impianto lavaruote mobile

Vasca di sedimentazione

Baracche di cantiere/wc chimico

Nuova scogliera in massi di seconda categoria

Riprofilatura sponda sinistra del rio Sardo mediante nuova scogliera in massi di seconda categoria

Ripristino strada vicinale di S. Bernardo su tracciato attuale

Porzione di falesia rocciosa mantenuta a vista

Pista di arroccamento occidentale


Pista di arroccamento orientale

Area interessata dal dissesto anno 2011

sez. A
sez. B
sez. C
sez. D
sez. E
sez. F
sez. G
sez. H

Rio
Bine
Sardo
rio Sardo
Fascionelle
Vicinale
Strada
40 circa

ESEMPIO IMPIANTO LAVARUOTE A CICLO CHIUSO

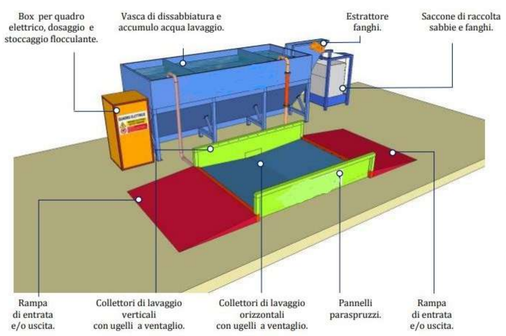

LEGENDA
- Catastale
- Limite PTRAC
- SEZ — Traccia sezioni
- XX — Traccia sezioni idrauliche
- Progetto
- Limite fascia di inedificabilità assoluta rio Sardo (sponda sinistra)
- Nuove scogliere in massi di 2^ categoria (lungo sponda sinistra del rio Sardo e lungo pista di accesso)

N

COMUNE di MILLESIMO
PROVINCIA DI SAVONA



INTERVENTO DI SISTEMAZIONE FINALE E RECUPERO AMBIENTALE DELLA CAVA "BINE'"

COMMITTENTE
BAGNASCO EDOARDO S.r.l.
Via Cosseria 15
17056 - CENGIO (SV)

PROGETTISTI INCARICATI:
Tomaso Cerruti - Cerruti 1981 S.r.l.
Via Castellani 20 - 17043 Carcare (SV)

Dott. Geol. Marcello Brancucci
Via XX Settembre 5 - 17100 Savona

Ing. Roberto Desalvo - StAigeS Ingegneria S.r.l.
Corso Italia 22/6 - 17100 Savona

Dott. Fabio Palazzo
Dottore Agronomo, Guida Alpina-maestro di alpinismo
Landscape & Mountain design & planning
Via XX Settembre 28 10A - 16121 Genova

TAVOLA 04
PLANIMETRIA DI PROGETTO
Scala 1:500

REV.	DATA	DESCRIZIONE
00	GIUGNO 2021	PRIMA EMISSIONE