


KEY PLAN
Scala 1:2000

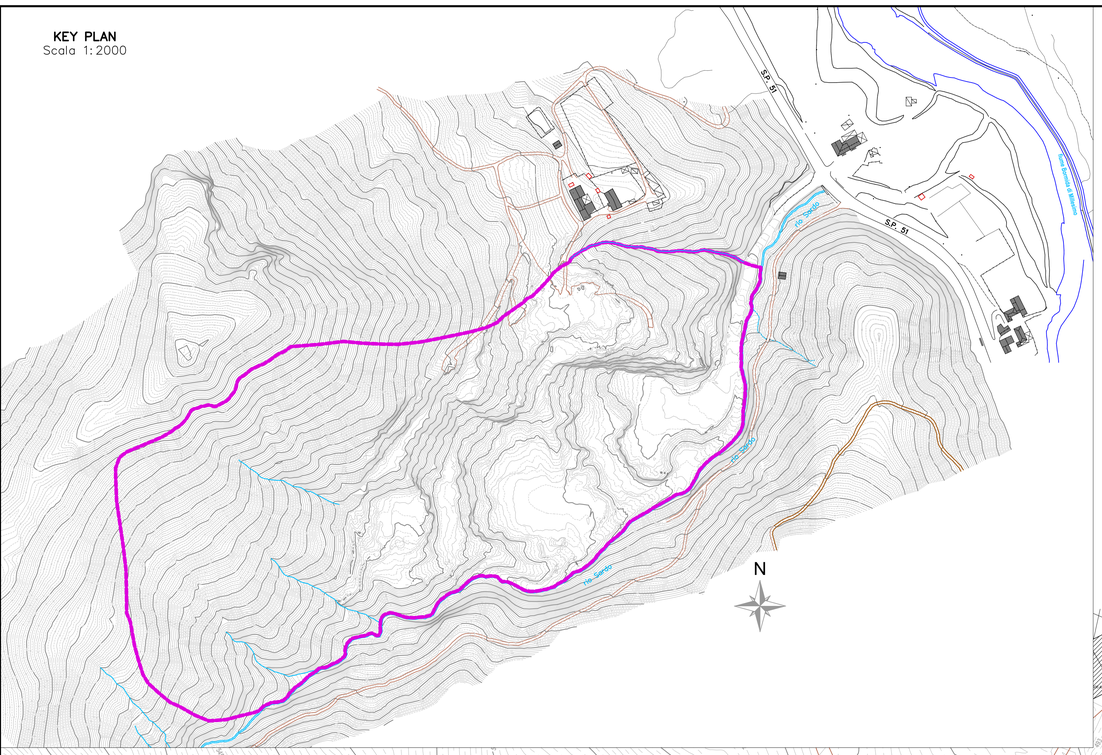


SEZIONE TIPOLOGICA CANALETTA DI SCOLO IN ATTRAVERSAMENTO PISTA DI ARROCCAMENTO
Scala 1:100

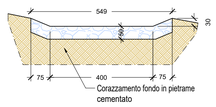


SEZIONE TIPOLOGICA CANALETTA DI SCOLO DI VERSANTE – LIVELLO 1
Scala 1:100

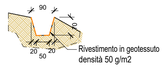


SEZIONE TIPOLOGICA CANALETTA DI SCOLO DI VERSANTE – LIVELLO 2
Scala 1:100

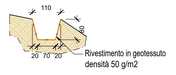


SEZIONE TIPOLOGICA CANALETTA DI SCOLO DI VERSANTE – LIVELLO 3
Scala 1:100

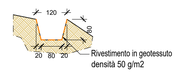


VASCA DI DECANTAZIONE – PIANTA
Scala 1:100

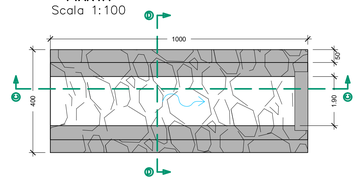

DETTAGLIO TUBAZIONE SOTTOSTRADALE
Scala 1:100

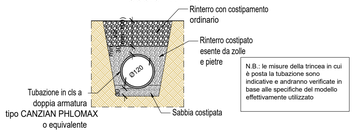


SEZIONE TRASVERSALE TRINCEA DRENANTE
Scala 1:100

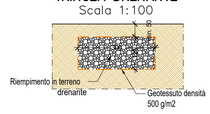


VASCA DI DECANTAZIONE SEZIONE CC
Scala 1:100



VASCA DI DECANTAZIONE SEZIONE DD
Scala 1:100

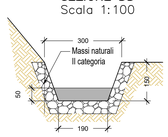

SEZIONE LONGITUDINALE TRINCEA DRENANTE
Scala 1:100

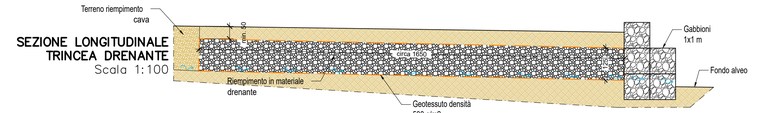

Pista di accesso esistente da mantenere

Recapito acque meteoriche nel rio Sardo in tubazione Ø1200 mm

strada provinciale S.P. 51

rio Sardo

Vasca di sedimentazione

Trincea drenante

Nuova scogliera in massi di seconda categoria

Riprofilatura sponda sinistra del rio Sardo mediante nuova scogliera in massi di seconda categoria

Pista di arroccamento occidentale

Pista di arroccamento orientale

Intercettazione impluvio naturale

sez. A
sez. B
sez. C
sez. D
sez. E
sez. F
sez. G
sez. H

Canale di regimazione acque livello 1
Canale di regimazione acque livello 2
Canale di regimazione acque livello 3

N

LEGENDA

- Limite PTRAC
- Traccia sezioni idrauliche rio Sardo
- Traccia sezioni sul corpo del rilevato
- Progetto
- Nuove scogliere in massi di 2^ categoria (lungo sponda sinistra del rio Sardo e lungo pista di accesso)
- Rete di regimazione acque meteoriche livello 1
- Rete di regimazione acque meteoriche livello 2
- Rete di regimazione acque meteoriche livello 3
- Trincea drenante per convogliamento acque profonde verso rio Sardo

COMUNE di MILLESIMO
PROVINCIA DI SAVONA



INTERVENTO DI SISTEMAZIONE FINALE E RECUPERO AMBIENTALE DELLA CAVA "BINE'"

COMMITTENTE
BAGNASCO EDOARDO S.r.l.
Via Cosseria 15
17056 - CENGIO (SV)

PROGETTISTI INCARICATI:
Tomaso Cerruti - Cerruti 1981 S.r.l.
Via Castellani 20 - 17043 Carcare (SV)

Dott. Geol. Marcello Brancucci
Via XX Settembre 5 - 17100 Savona

Ing. Roberto Desalvo - StAigeS Ingegneria S.r.l.
Corso Italia 22/8 - 17100 Savona

Dott. Fabio Palazzo
Dottore Agronomo, Guida Alpina-maestro di alpinismo
Landscape & Mountain design & planning
Via XX Settembre 28 10A - 16121 Genova

TAVOLA 10
SISTEMA SMALTIMENTO ACQUE BIANCHE
Scala 1:100 - 1:500

REV.	DATA	DESCRIZIONE
00	GIUGNO 2021	PRIMA EMISSIONE