
KEY PLAN
Scala 1: 2000

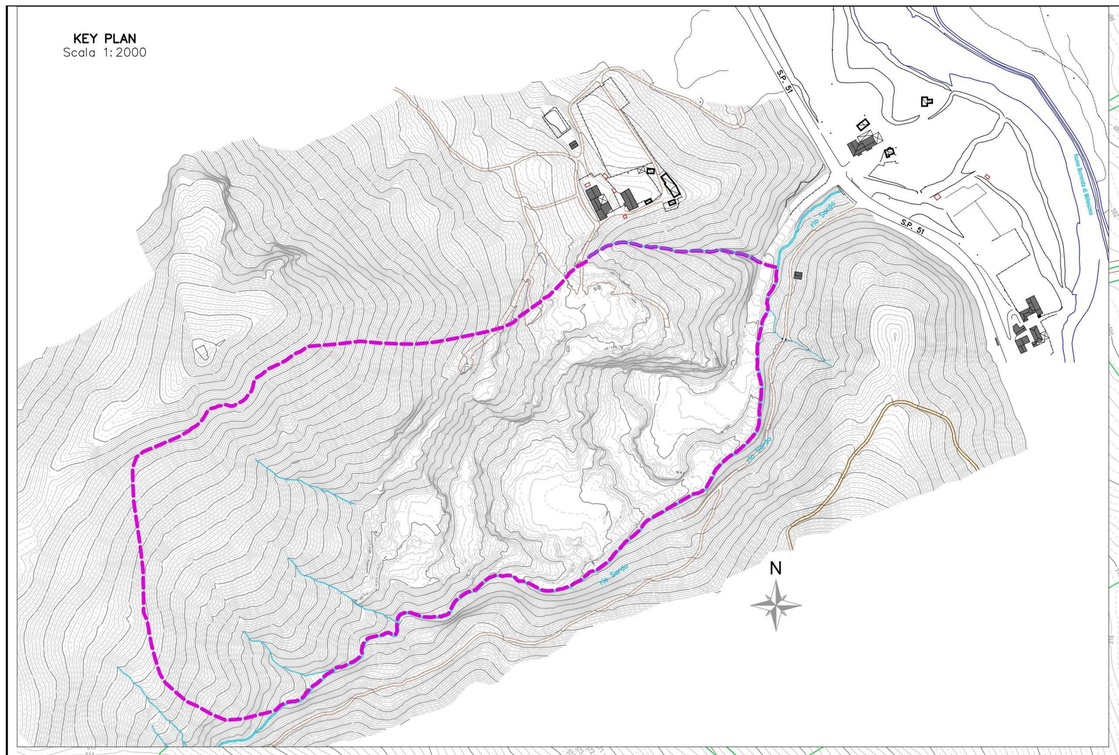

Pista di accesso esistente da mantenere

Recapito acque meteoriche nel rio Sardo

Impianto lavaruote mobile

Vasca di sedimentazione

Nuova scogliera in massi di seconda categoria

Riprofilatura sponda sinistra del rio Sardo mediante nuova scogliera in massi di seconda categoria

Ripristino strada vicinale di S. Bernardo su tracciato attuale

Porzione di falesia rocciosa mantenuta a vista

zona delle sistemazione di scarpate ripide e molto ripide (oltre 45° da trattare con geocompositi e tasche armate

Pista di arroccamento occidentale

Pista di arroccamento orientale

Area interessata dal dissesto anno 2011

Fascia del recupero della vegetazione meso-igrofila

Isole di vegetazione pluristratificata e plurispecifica

Rinverdimento scogliera con talee di salice e ontano

Cordonate

Palizzate

Sezioni: sez. A, sez. B, sez. C, sez. D, sez. E, sez. F, sez. G, sez. H

Rio Sardo

Vicinale

Strada


N

Legenda sistemazioni ambientali


- coperture diffuse meso-igrofile
- coperture diffuse igrofile
- Idrosemine, idrosemine potenziate ed impianti arbustivi frammisti
- Sistemazioni delle zone dirupate ed altamente acclivi con tasche, reti, e rinaturazione puntuale
- macchi, bande arborate pluristratificate e plurispecifiche ad andamento libero
- Riqualificazione boschiva

LEGENDA
- Catastale
- Limite PTRAC
- Traccia sezioni
- Traccia sezioni idrauliche
- Progetto
- Limite fascia di inedificabilità assoluta rio Sardo
- Nuove scogliere in massi di 2^ categoria (lungo sponda sinistra del rio Sardo e lungo pista di accesso)

DETTAGLIO SCOGLIERA PISTA DI ACCESSO
Scala 1:100

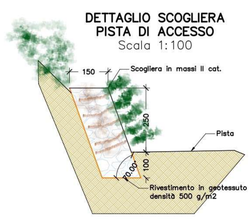

DETTAGLIO SCOGLIERA NUOVO ARGINE RIO SARDO
Scala 1:100

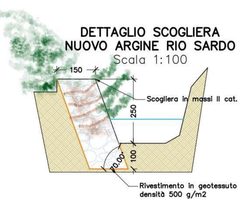

Scogliera rinverdita con talee salice 4/ml fuori contorno bagnato e salice\ontano 5/ml in profilo bagnato

COMUNE di MILLESIMO
PROVINCIA DI SAVONA



INTERVENTO DI SISTEMAZIONE FINALE E RECUPERO AMBIENTALE DELLA CAVA "BINE'"

COMMITTENTE
BAGNASCO EDOARDO S.r.l.
Via Cosseria 15
17056 - CENGIO (SV)

PROGETTISTI INCARICATI:
Tomaso Cerruti - Cerruti 1981 S.r.l.
Via Castellani 20 - 17043 Carcare (SV)

Dott. Geol. Marcello Brancucci
Via XX Settembre 5 - 17100 Savona

Ing. Roberto Desalvo - StAigeS Ingegneria S.r.l.
Corso Italia 22/6 - 17100 Savona

Dott. Fabio Palazzo
Dottore Agronomo, Guida Alpina-maestro di alpinismo
Landscape & Mountain design & planning
Via XX Settembre 28 10A - 16121 Genova

REV.	DATA	DESCRIZIONE
00	FEBBRAIO 2021	PRIMA EMISSIONE

TAVOLA 12
Planimetria Generale- recupero ambientale
Scala 1:500