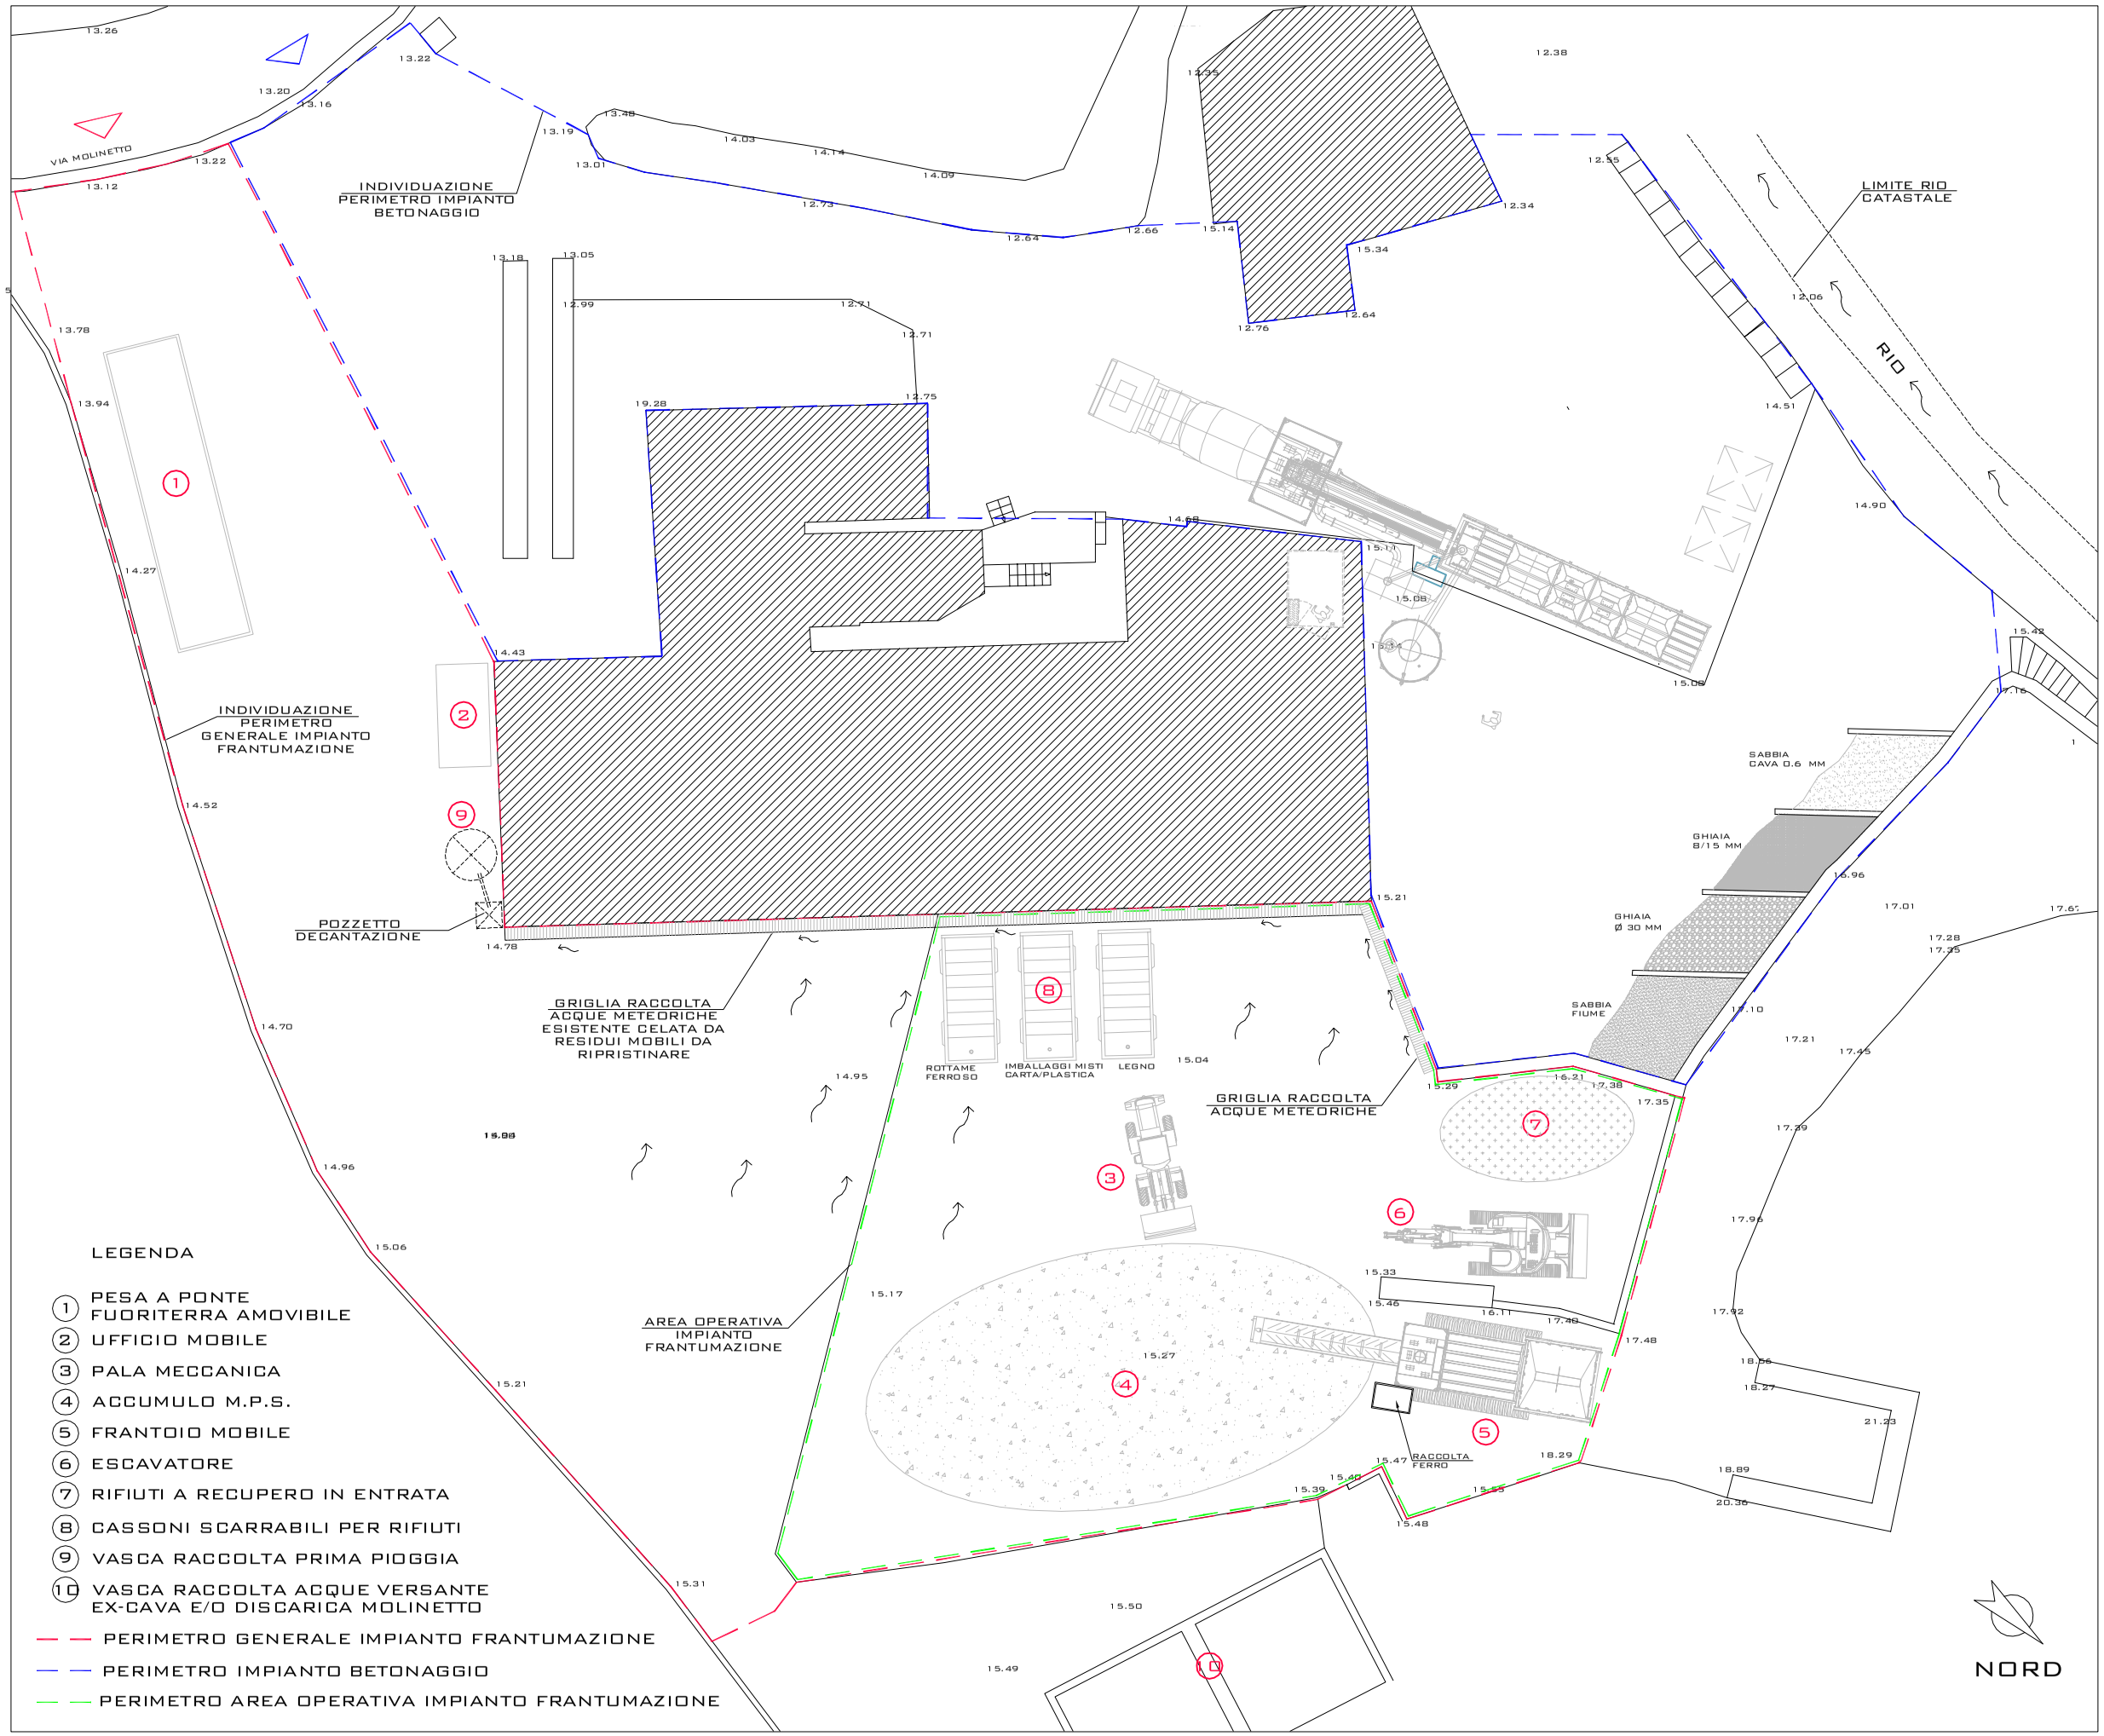


ELABORATO GRAFICO - SCALA 1:250