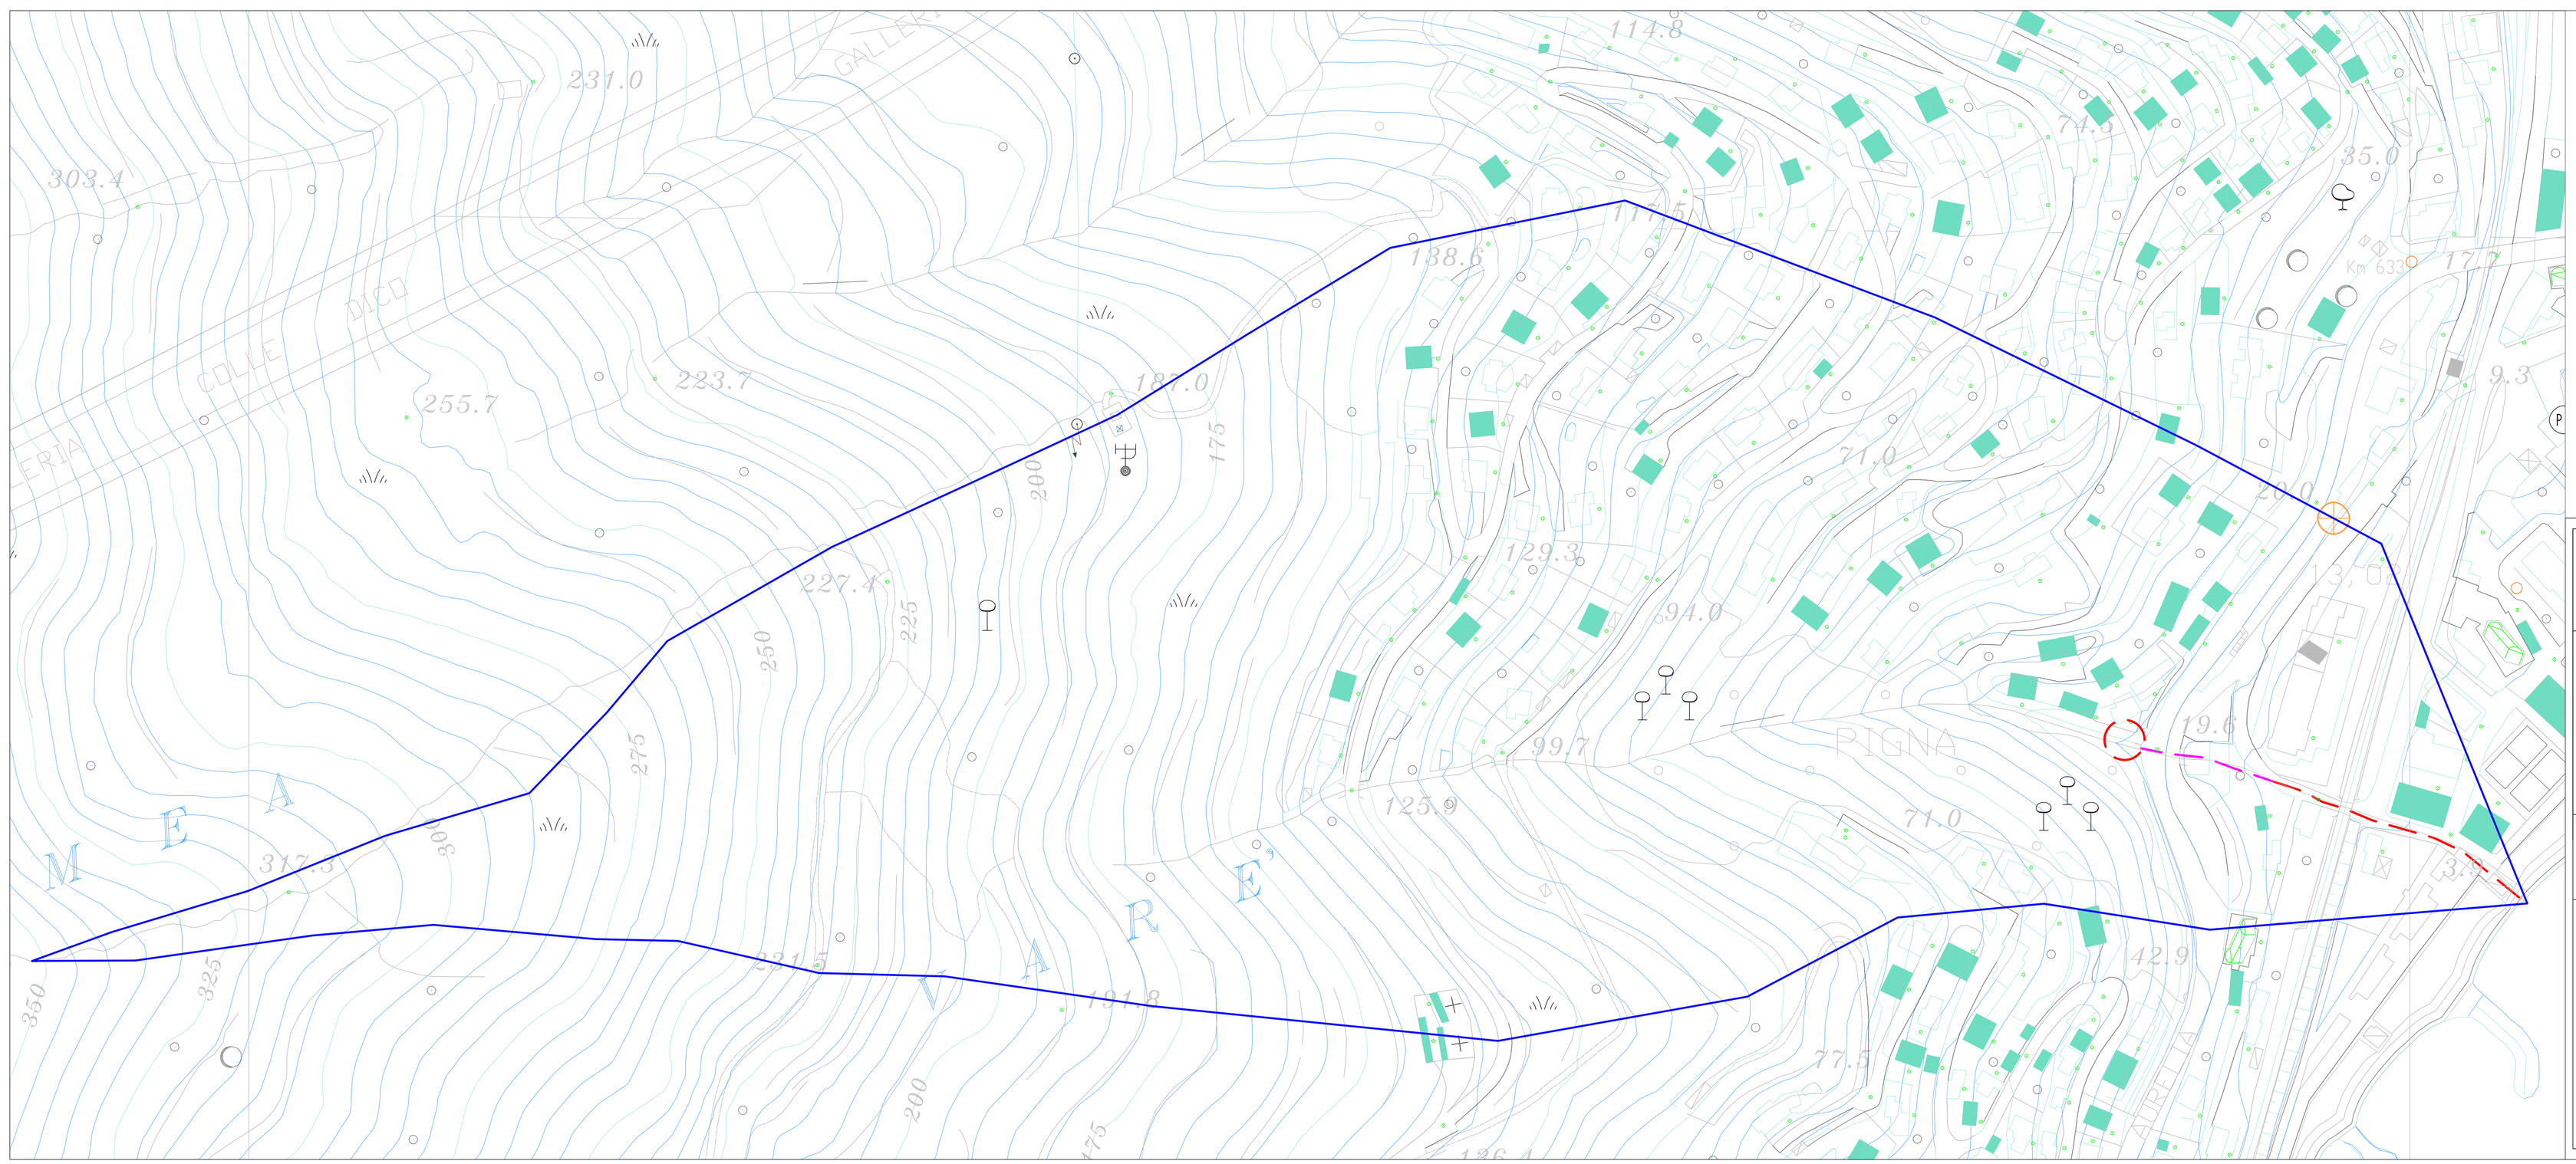


STRALCIO CTR CON INDIVIDUAZIONE BACINO IDROGRAFICO RIO VIGNETTE - Scala 1 : 1000

OPERA DI TRATTENUTA DEL TRASPORTO SOLIDO (BRIGLIA A PETTINE)

TOMBINATURA ESISTENTE NON OGGETTO DI INTERVENTO

TOMBINATURA ESISTENTE OGGETTO DI ADEGUAMENTO

STUDIO ASSOCIATO DI
INGEGNERIA, GEOLOGIA E ARCHITETTURA
Via Cavour n.30 - 17051 - Andora (SV) tel/fax: 0182684343 e-mail:stdingeo@libero.it

COMUNE DI ANDORA
PROVINCIA DI SAVONA

INTERVENTO DI MITIGAZIONE DEL RISCHIO IDRAULICO MEDIANTE ALLARGAMENTO DELLA TOMBINATURA DEL RIO VIGNETTE/PIGNA

Committente:	Comune di Andora
Oggetto:	Stralcio CTR

TAVOLA N. 1

DATA: Luglio 2021

SCALA:

I TECNICI:
Pgi. MAURO MARCHIANO
Geol. VITTORIO VEZZARO