



RILIEVO PLANOALTIMETRICO SU ORTOFOTOCARTA
Scala 1 : 200

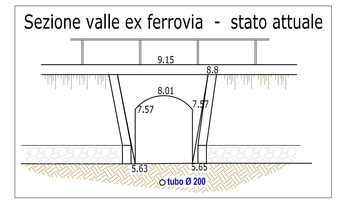


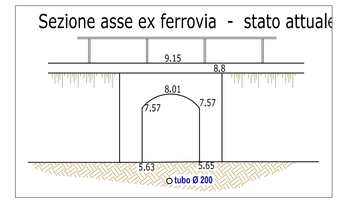

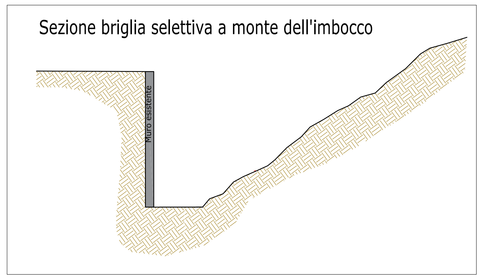


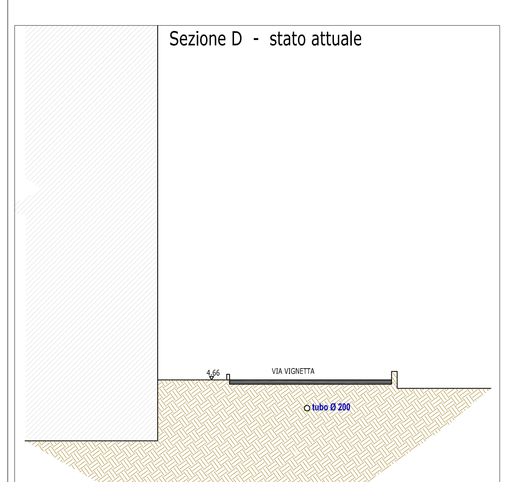




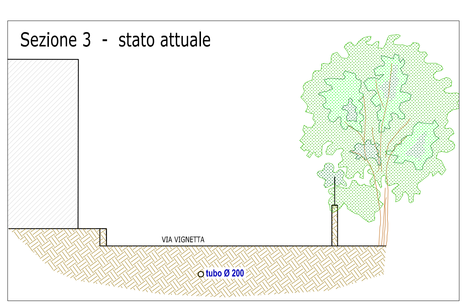




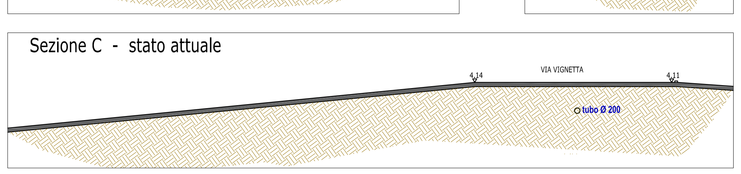

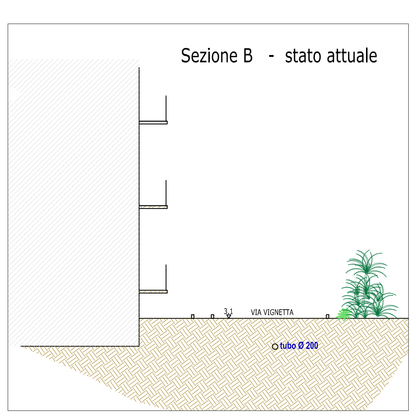



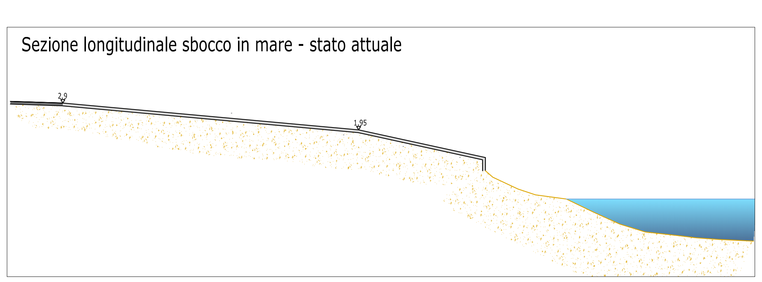

STUDIO ASSOCIATO DI
INGEGNERIA, GEOLOGIA E ARCHITETTURA
Via Cavour n.30 - 17051 - Andora (SV) tel/fax: 0182684363 e-mail:stingeo@libero.it

COMUNE DI ANDORA
PROVINCIA DI SAVONA

INTERVENTO DI MITIGAZIONE DEL RISCHIO IDRAULICO MEDIANTE ALLARGAMENTO DELLA TOMBINATURA DEL RIO VIGNETTE/PIGNA

Committente:	Comune di Andora
Oggetto:	Rilievo planoaltimetrico su ortofoto
TAVOLA N. 2	I TECNICI: Ing. MAURO MARCHIANO, Geol. VITTORIO VEZZARO
DATA: Luglio 2021	SCALA: