



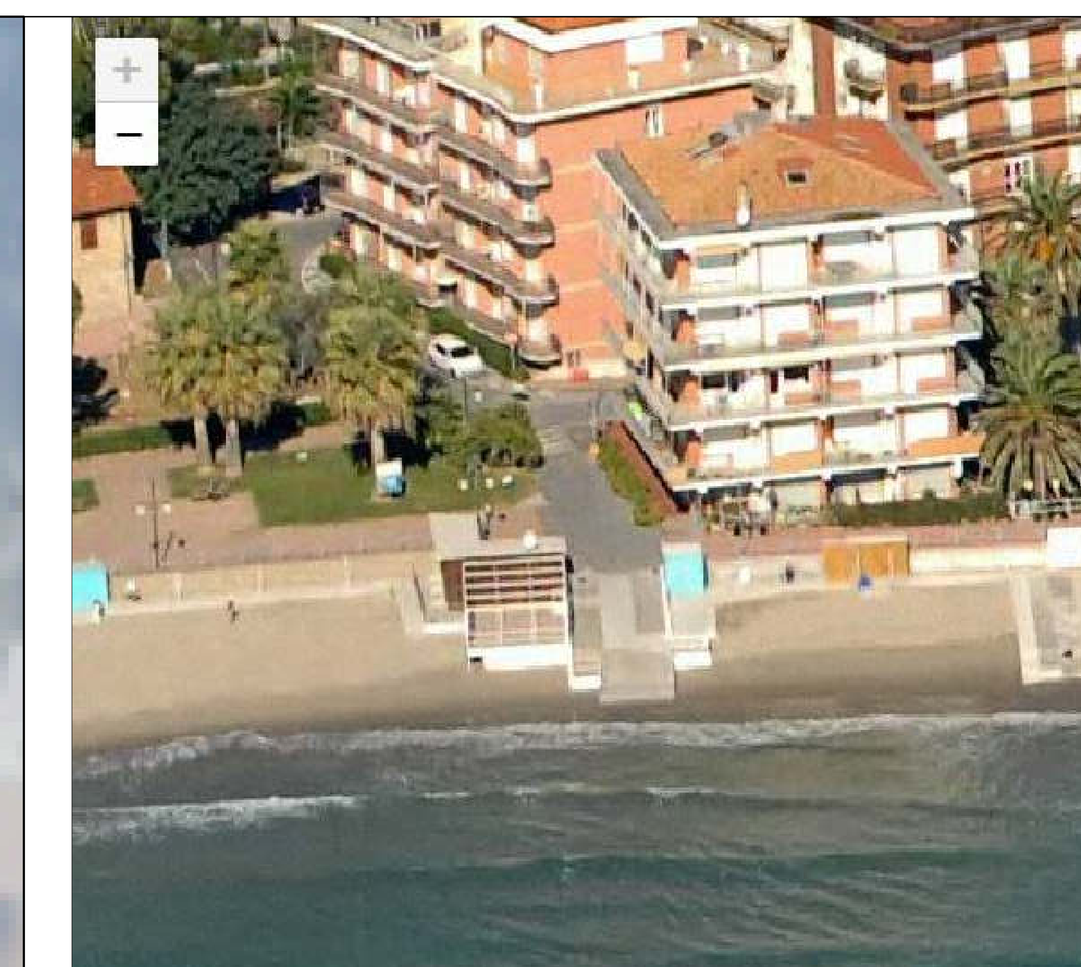



FOTO PROSPETTICA STATO ATTUALE

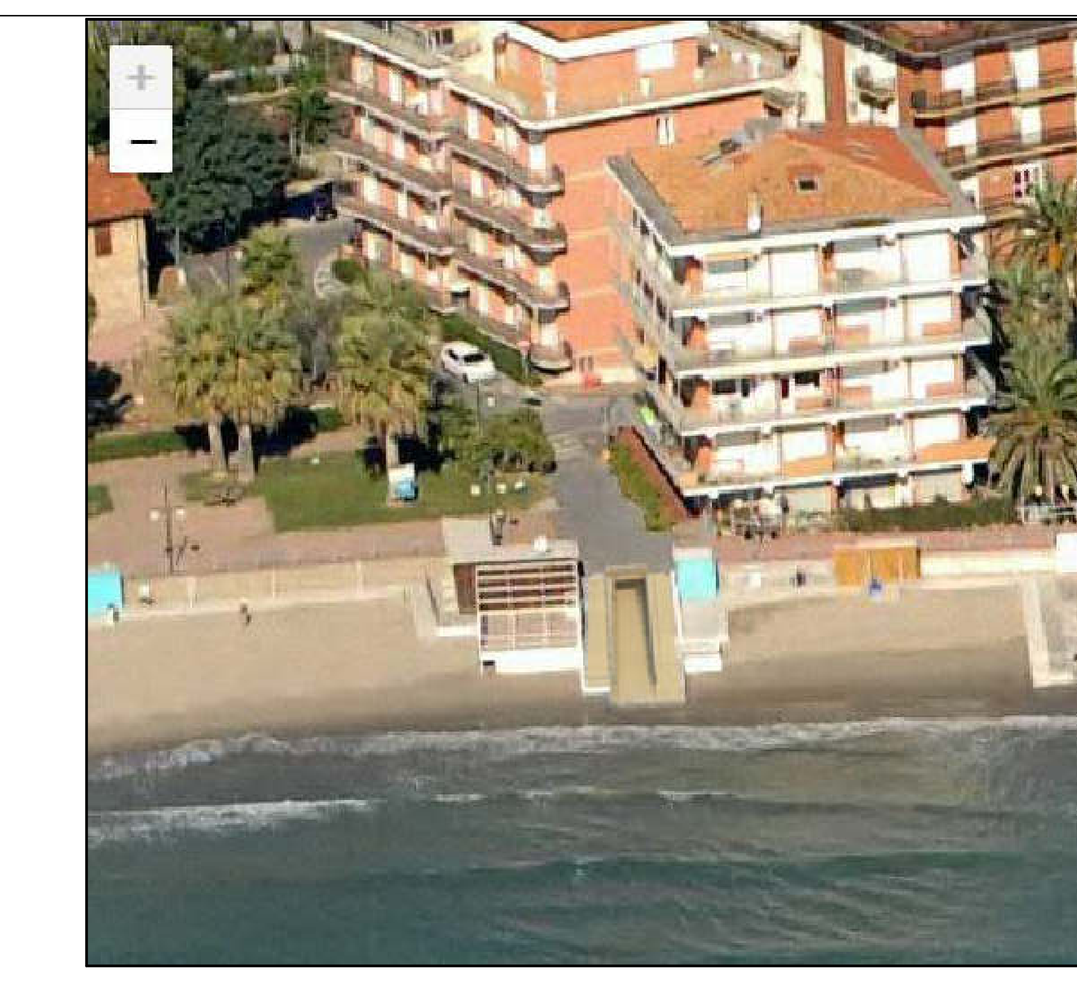


FOTOINSERIMENTO SBOCCO A CIELO APERTO

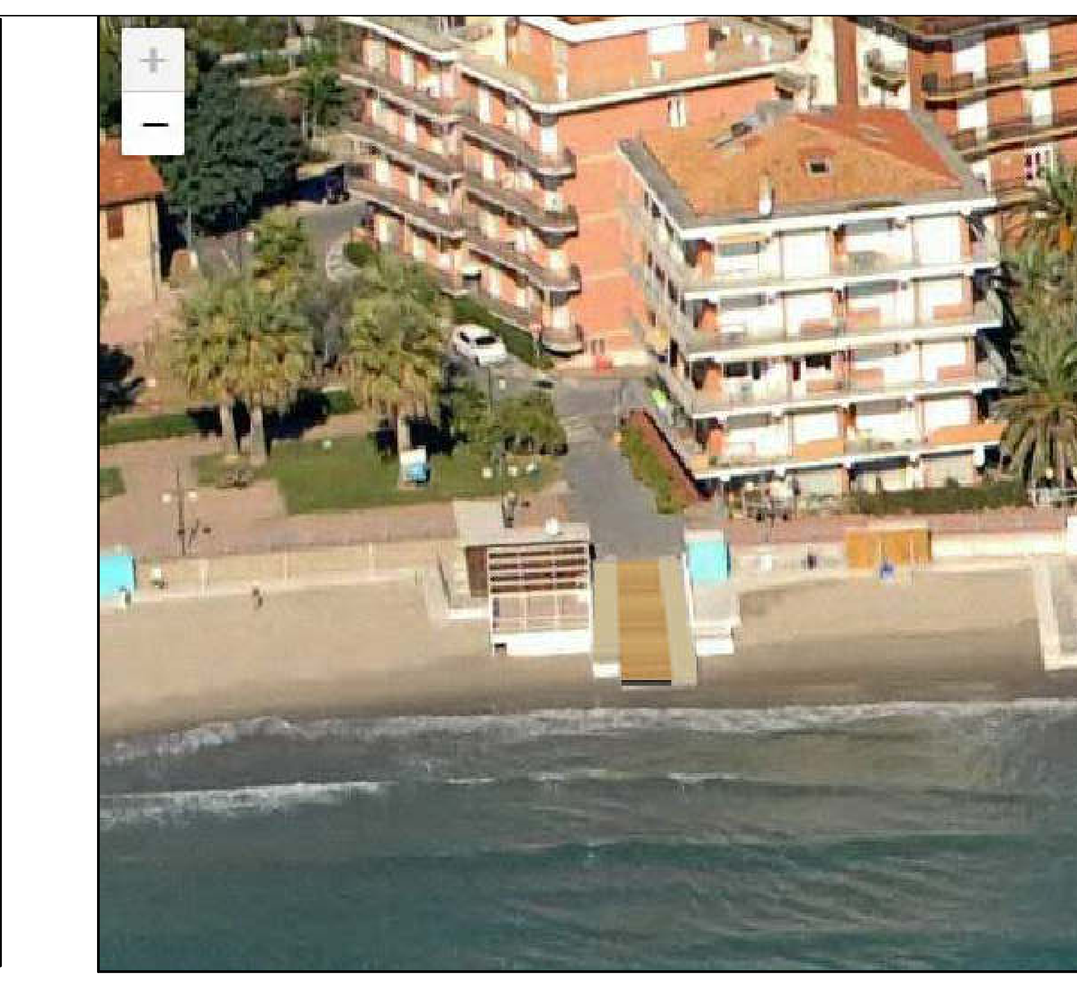


FOTOINSERIMENTO PAVIMENTAZIONE ESTATE

# PLANIMETRIA STATO DI PROGETTO - Scala 1 : 200

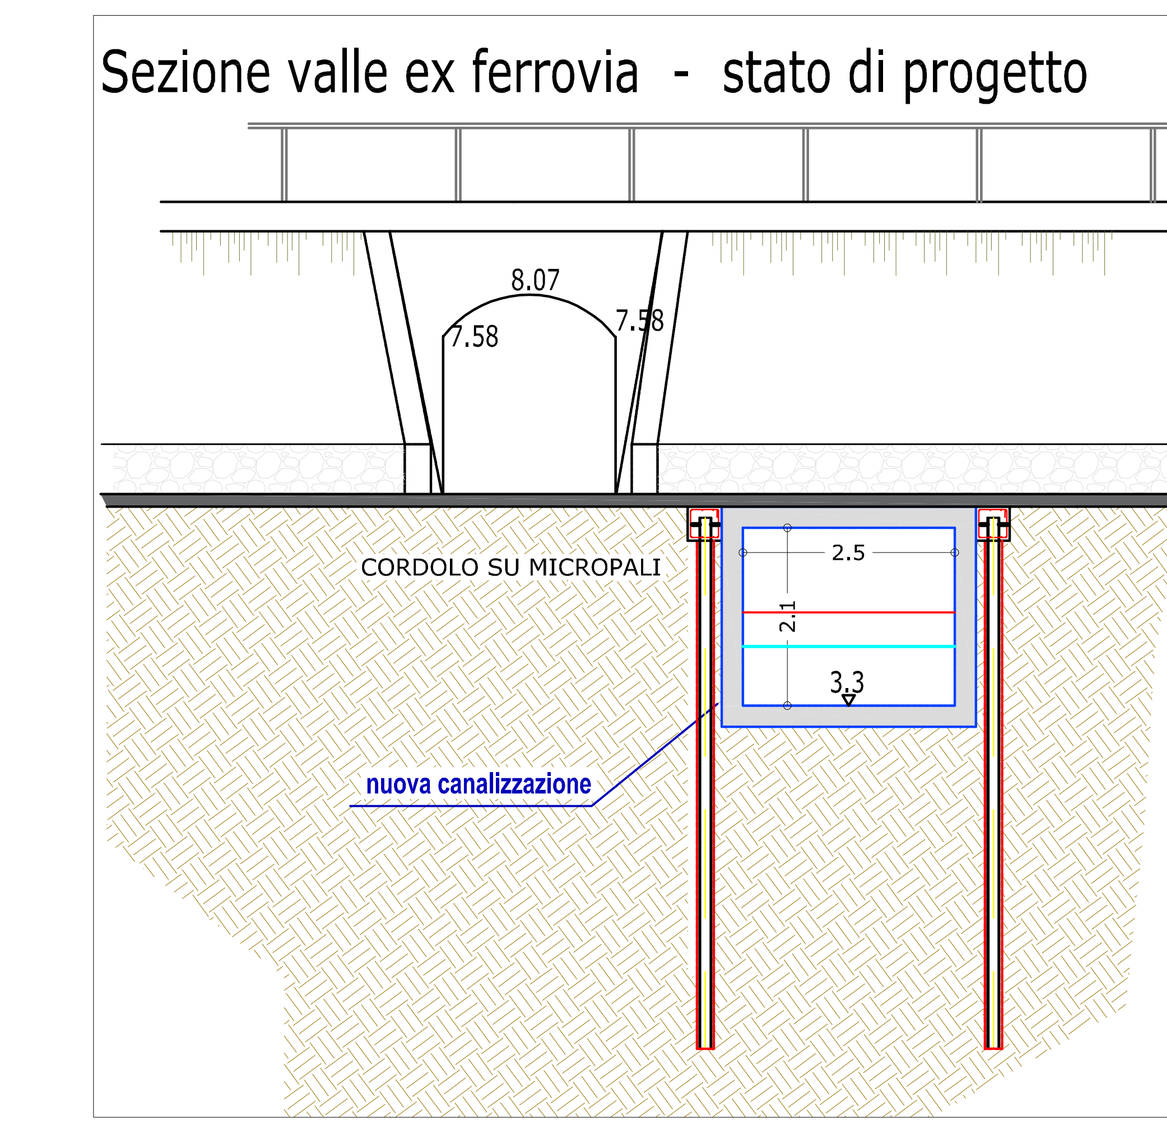
Sezione valle ex ferrovia - stato di progetto



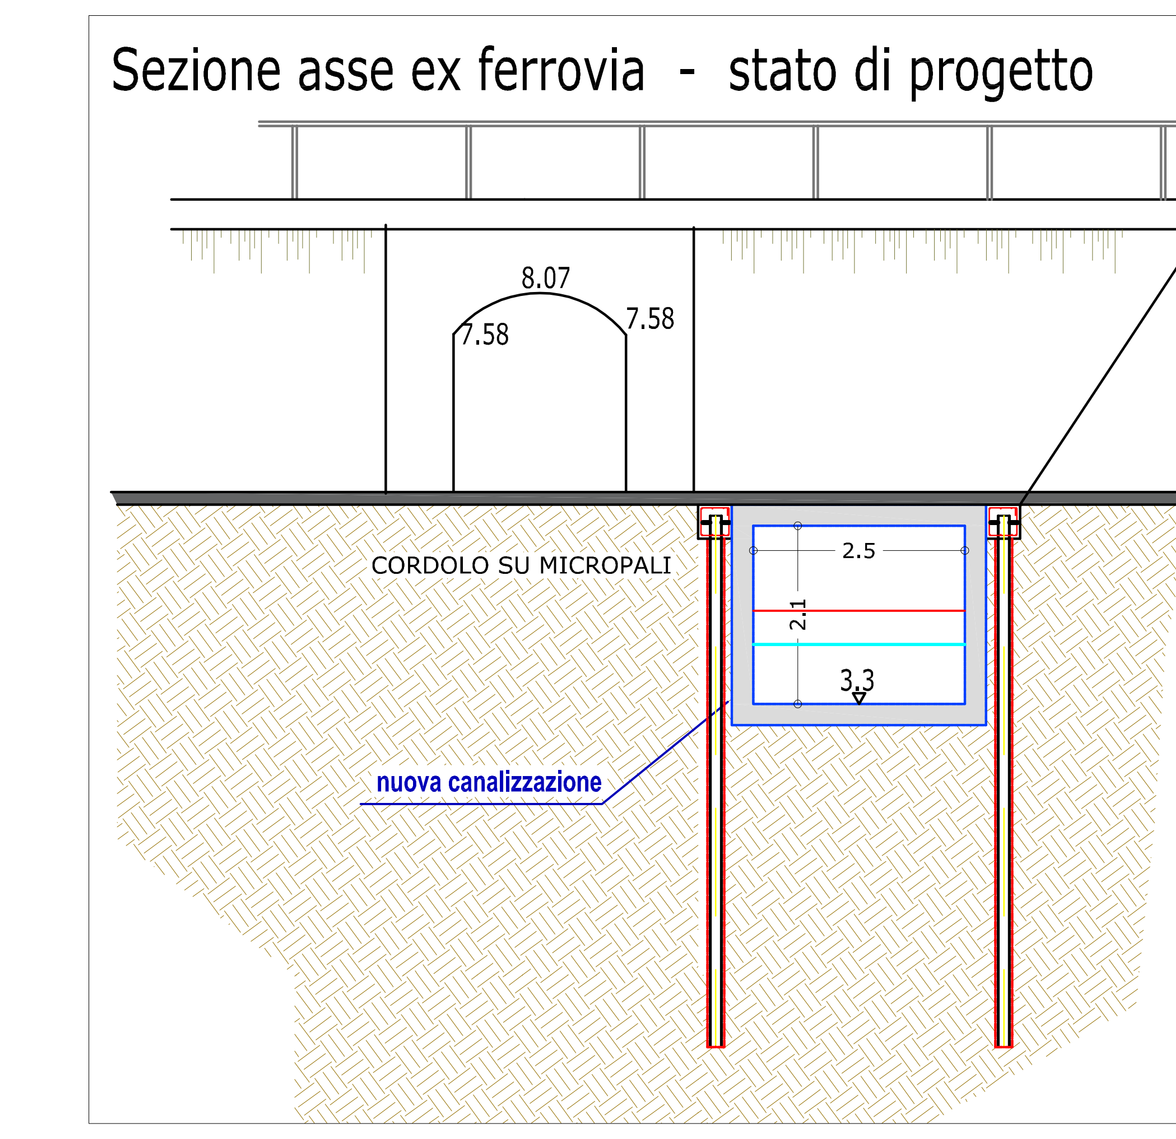
Sezione asse ex ferrovia - stato di progetto



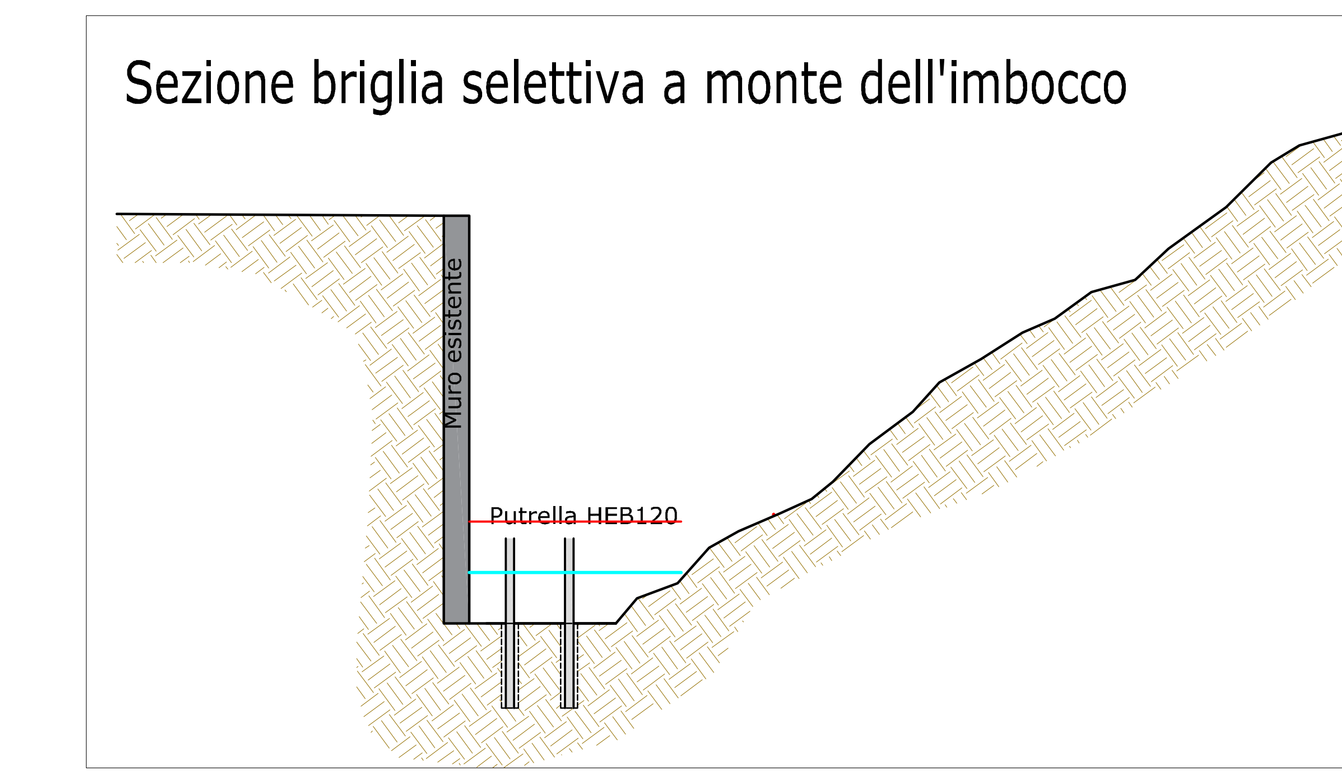

Sezione briglia selettiva a monte dell'imbocco





Sezione D - stato di progetto



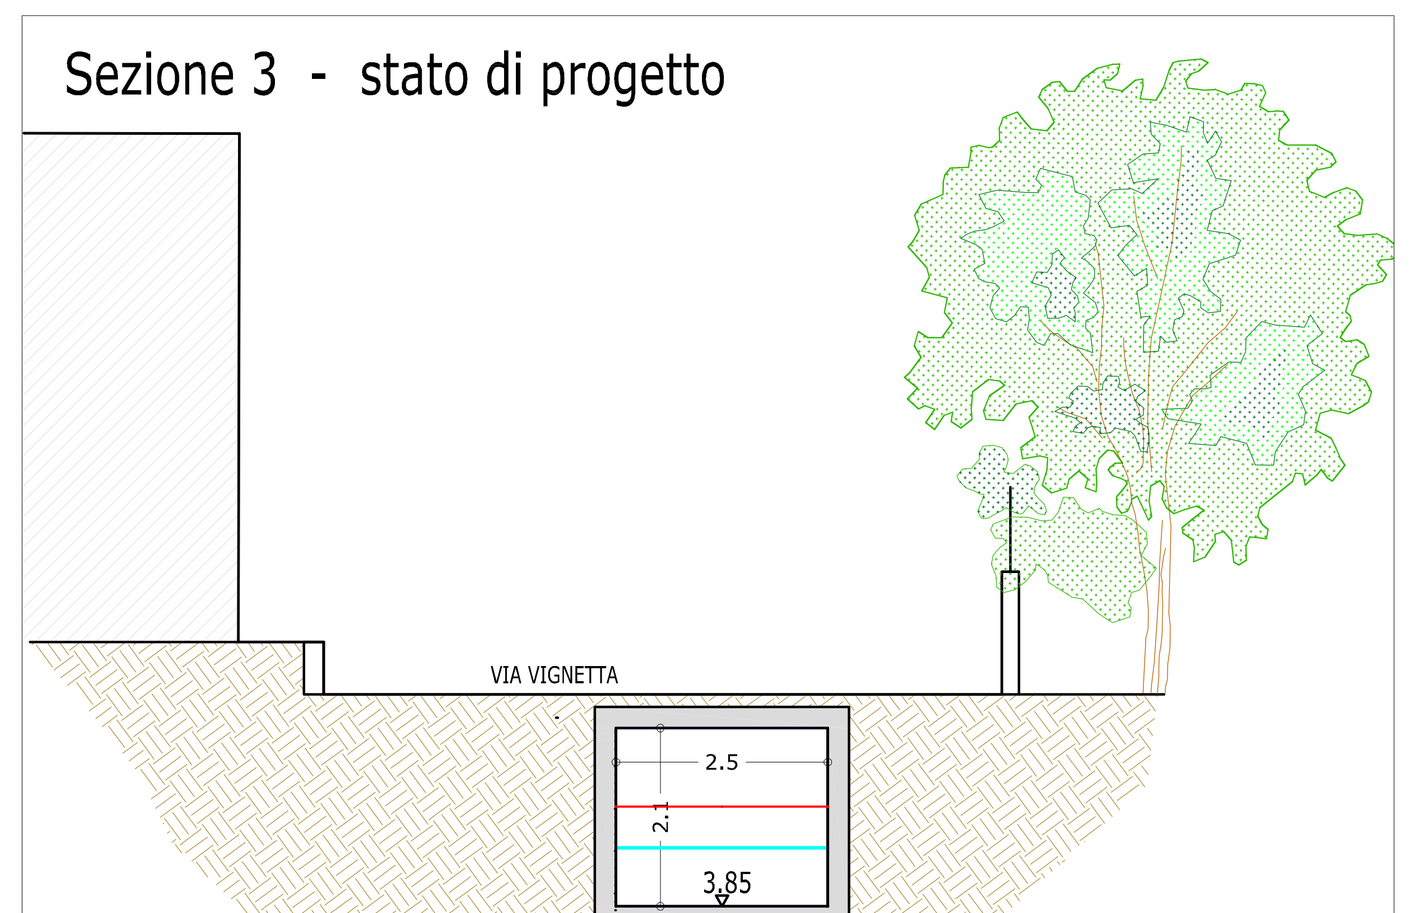

Sezione 3 - stato di progetto





Sezione 6 - stato di progetto

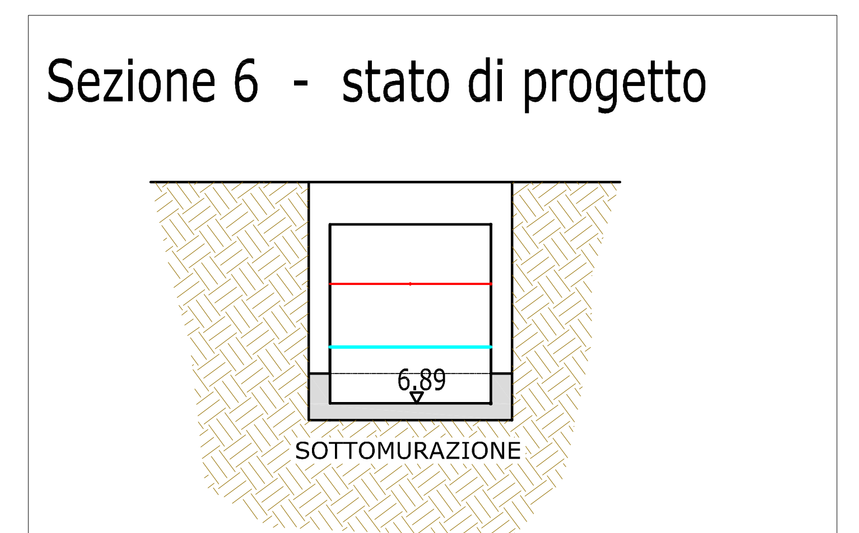



Sezione C - stato di progetto

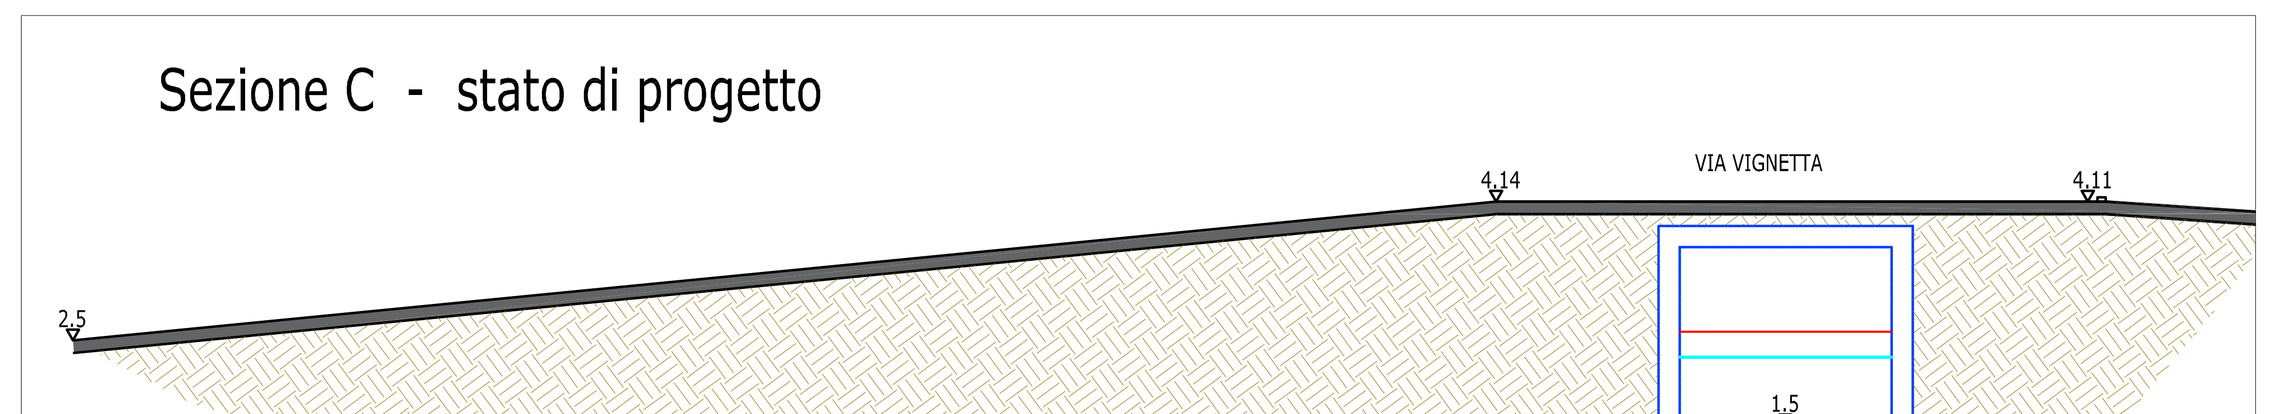



Sezione B - stato di progetto

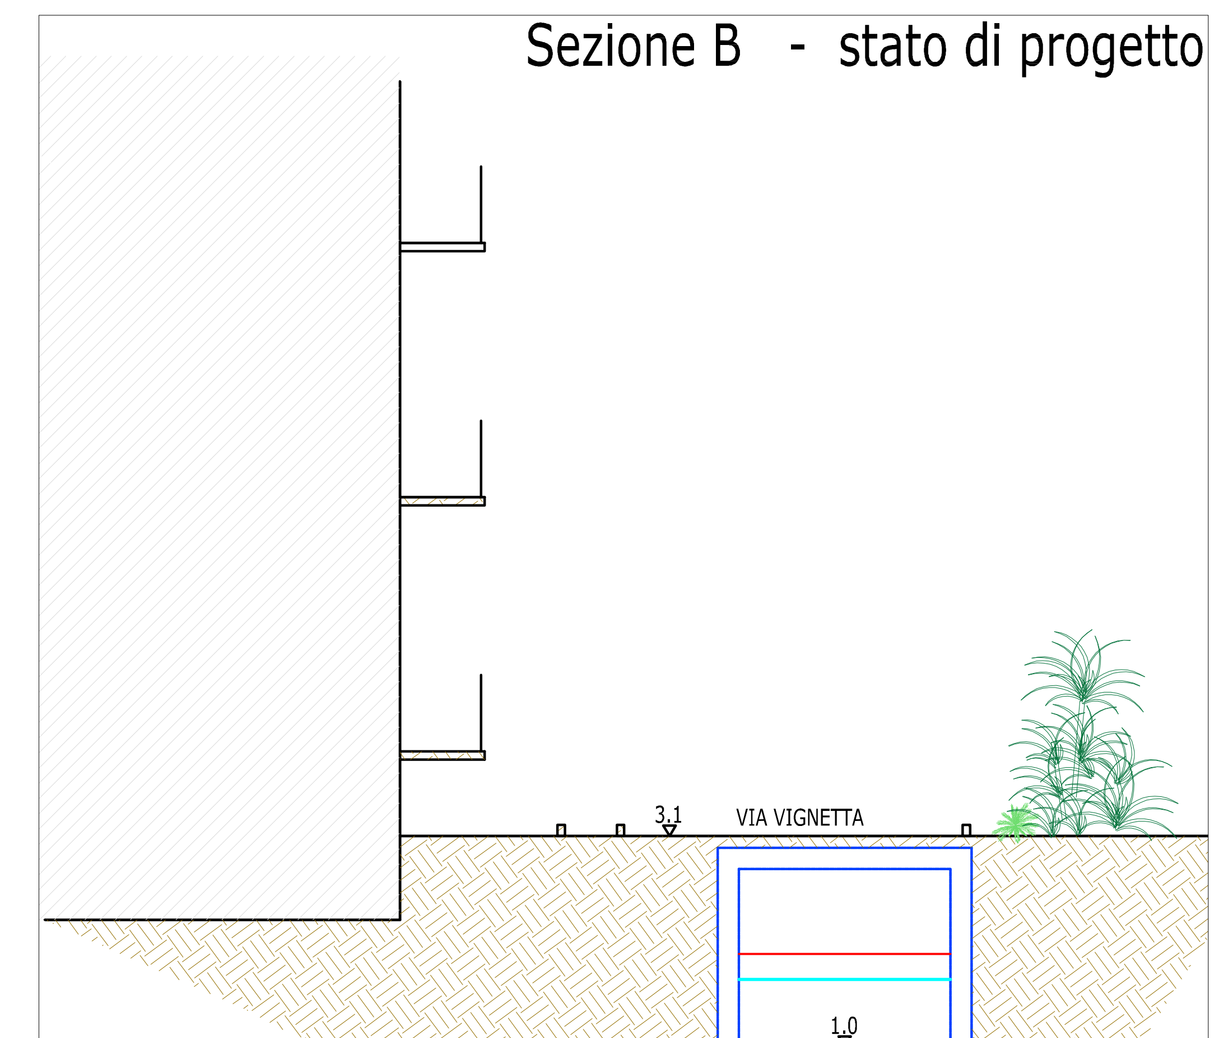


Sezione A - stato di progetto

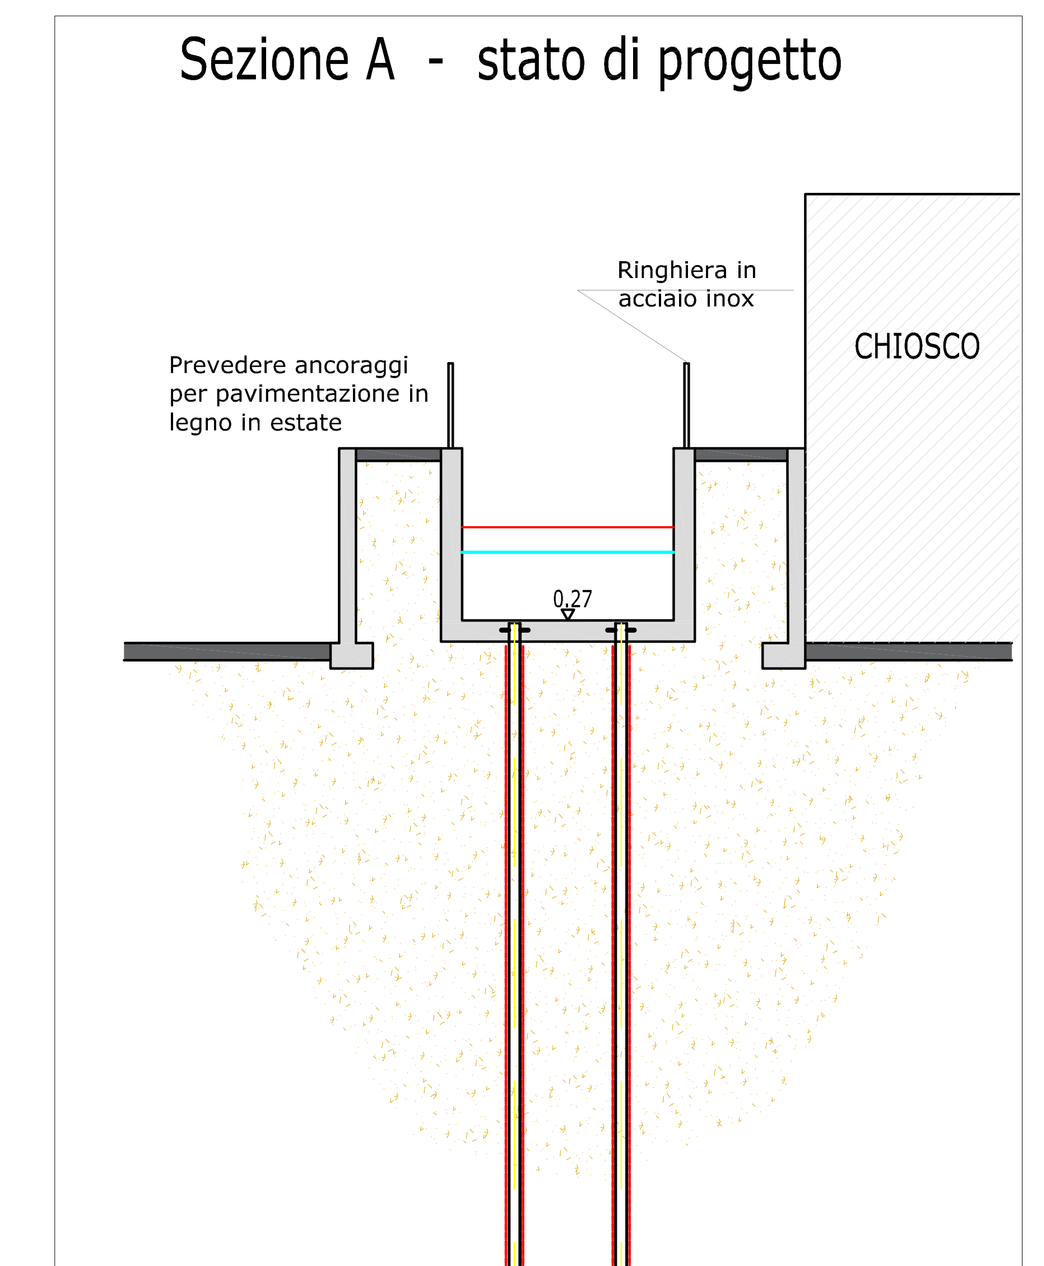

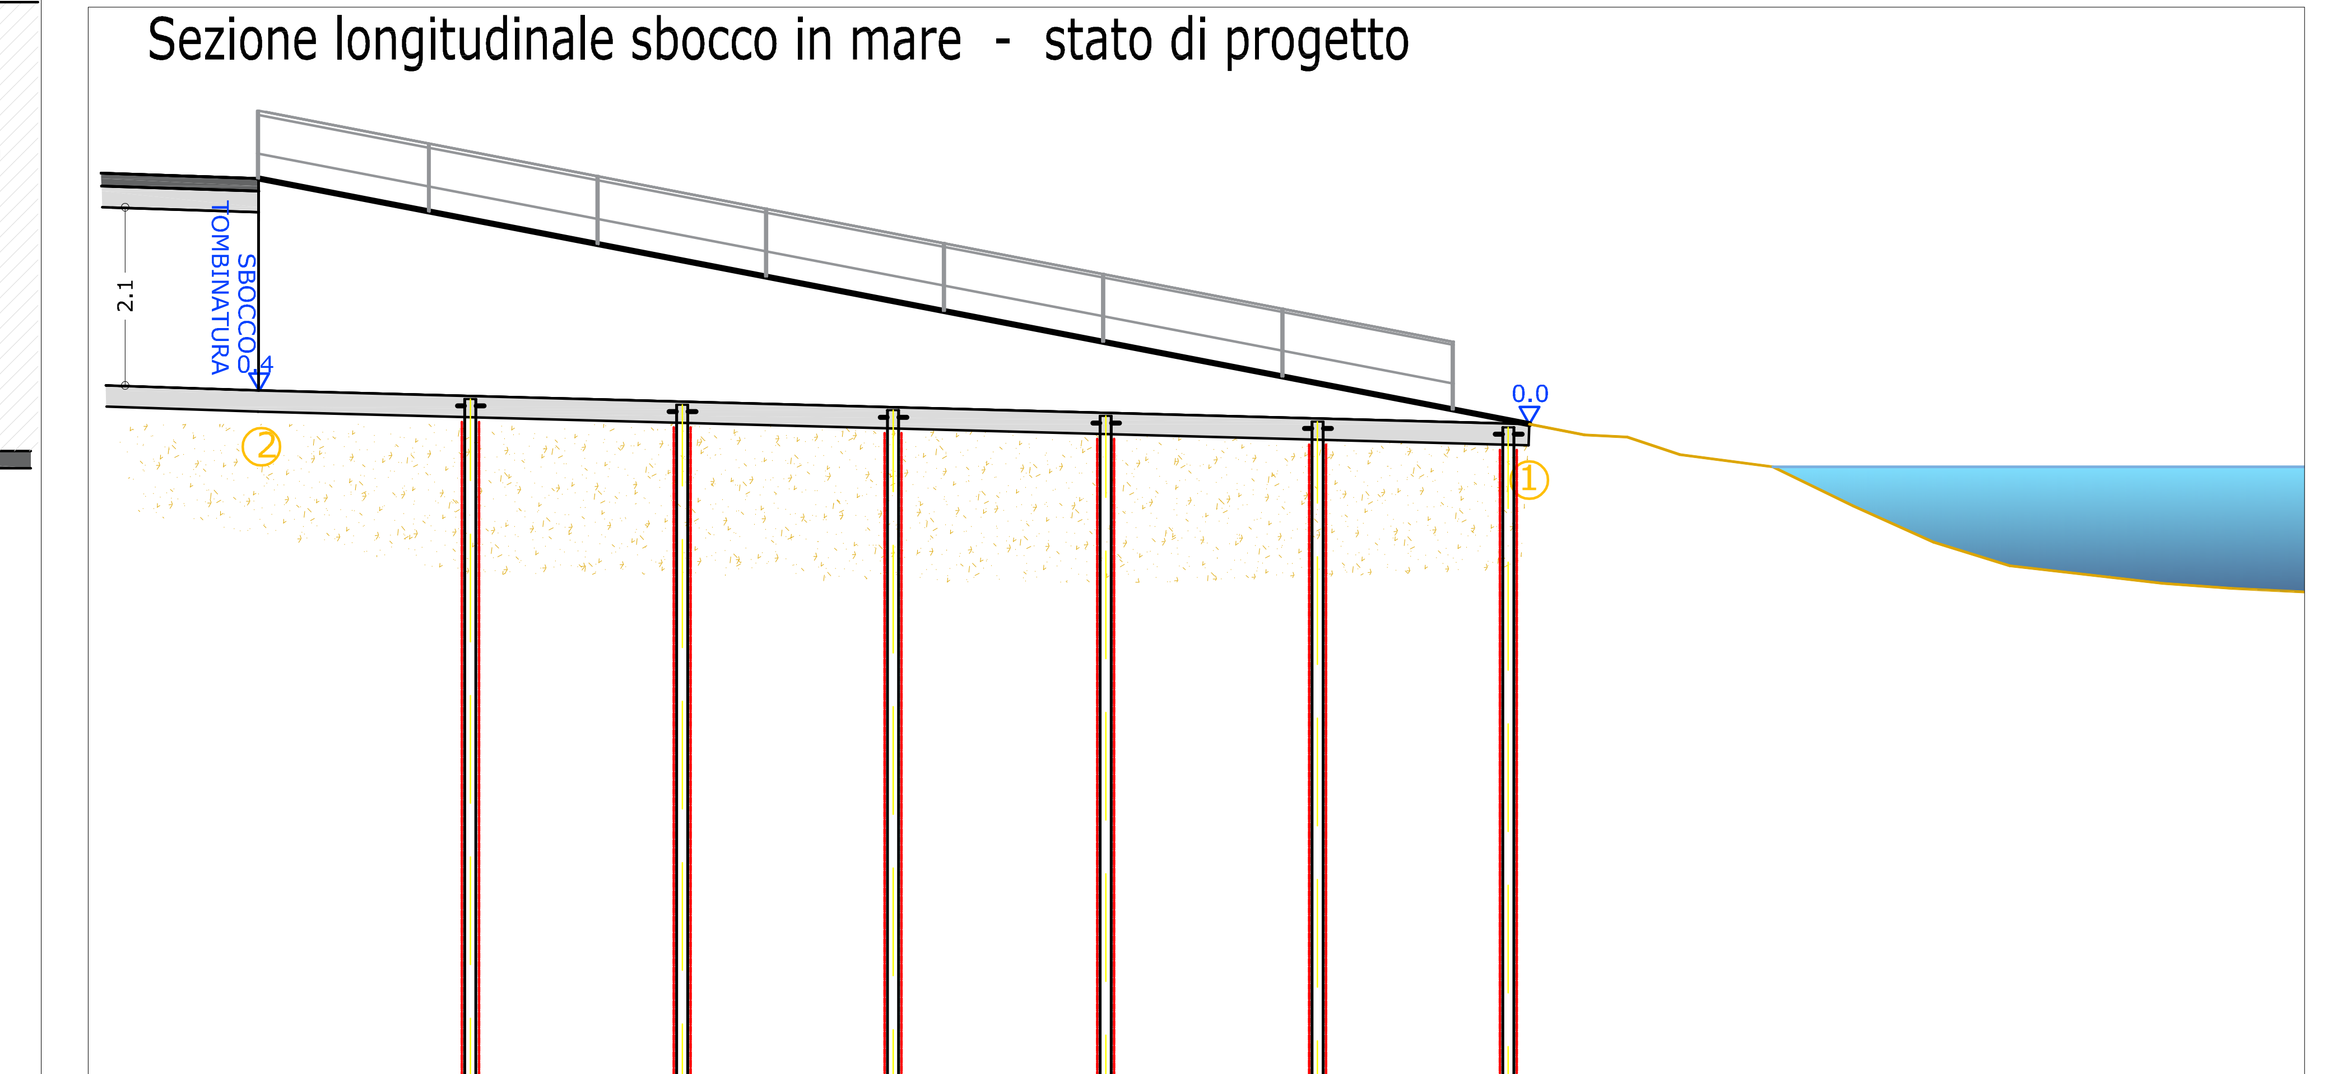
Sezione longitudinale sbocco in mare - stato di progetto




STUDIO ASSOCIATO DI
INGEGNERIA, GEOLOGIA E ARCHITETTURA
Via Cavour n.30 - 17051 - Andora (SV) tel/fax: 0182684363 e-mail:stingeo@libero.it

COMUNE DI ANDORA
PROVINCIA DI SAVONA

**INTERVENTO DI MITIGAZIONE DEL RISCHIO IDRAULICO MEDIANTE ALLARGAMENTO DELLA TOMBINATURA DEL RIO VIGNETTE/PIGNA**

| | |
|---|---|
| Committente: | Comune di Andora |
| Oggetto: | Stato di progetto: planimetria e sezione |

| TAVOLA N. | DATA: | SCALA: | I TECNICI: |
|---|---|---|---|
| 4 | Luglio 2021 | | Ing. MAURO MARCHIANO<br>Geol. VITTORIO VEZZARO |