PROPONENTE:

Wind Alternative Energy s.r.l.
C.so Statuto 20,
12084 MONDOVI (CN)
Partita IVA e Codice Fiscale
- 03463470041-

REGIONE LIGURIA
Provincia di Savona
Comune di Savona
Comune di Albisola Superiore

PROGETTO DEFINITIVO

PARCO EOLICO IN LOCALITÀ BRIC NASO DI GATTO - MONTE NEGINO

(Rif. A.U. 21-03-2013/Prot.23745)

ELABORATO:
Tavole di inquadramento urbanistico

SIA 2.2

DATA: Luglio 2015 **- REV.01 maggio 2021**

PROGETTISTA:

Dott. Ing. Daniele PIRRA

Ingegneria
STUDIO DI INGEGNERIA
Viale Divisione Cuneense 1, 12063 Dogliani (CN)
Tel / Fax: 0173.743563 - Cell. 347.1120131
e-mail: studio@dpingegneria.it

Dott. Fabrizio ONETO
Dott. Dario OTTONELLO

CESBIN s.r.l.
Centro Studi Bionaturalistici
Plazza Giovanni Martinez n. 6/4 - 16143 Genova
Tel-fax 010 816108 - Cell. 340 6298028
e-mail: info@cesbin.it

PROGETTISTA:


ORDINE DEGLI INGEGNERI DELLA PROVINCIA DI CUNEO
A1758 Dott. Ing. Daniele Pirra

COLLEGIO degli AGROTECNICI e degli AGROTECNICI LAUREATI
Agrotecnico FABRIZIO ONETO N. 328
GENOVA - LA SPEZIA


PROPONENTE:


NOTE:
REV. 01 - 2021: Nella revisione proposta si sono mantenuti i medesimi elaborati già autorizzati con Provvedimento 4444 del 20/11/2019 rettificato dal Decreto Dirigenziale 113 del 22/01/2021. Viene solamente indicata la Torre eliminata


Firmato digitalmente da
samuele viara
CN = viara samuele
O = Ordine degli Ingegneri della Provincia di Cuneo
C = IT

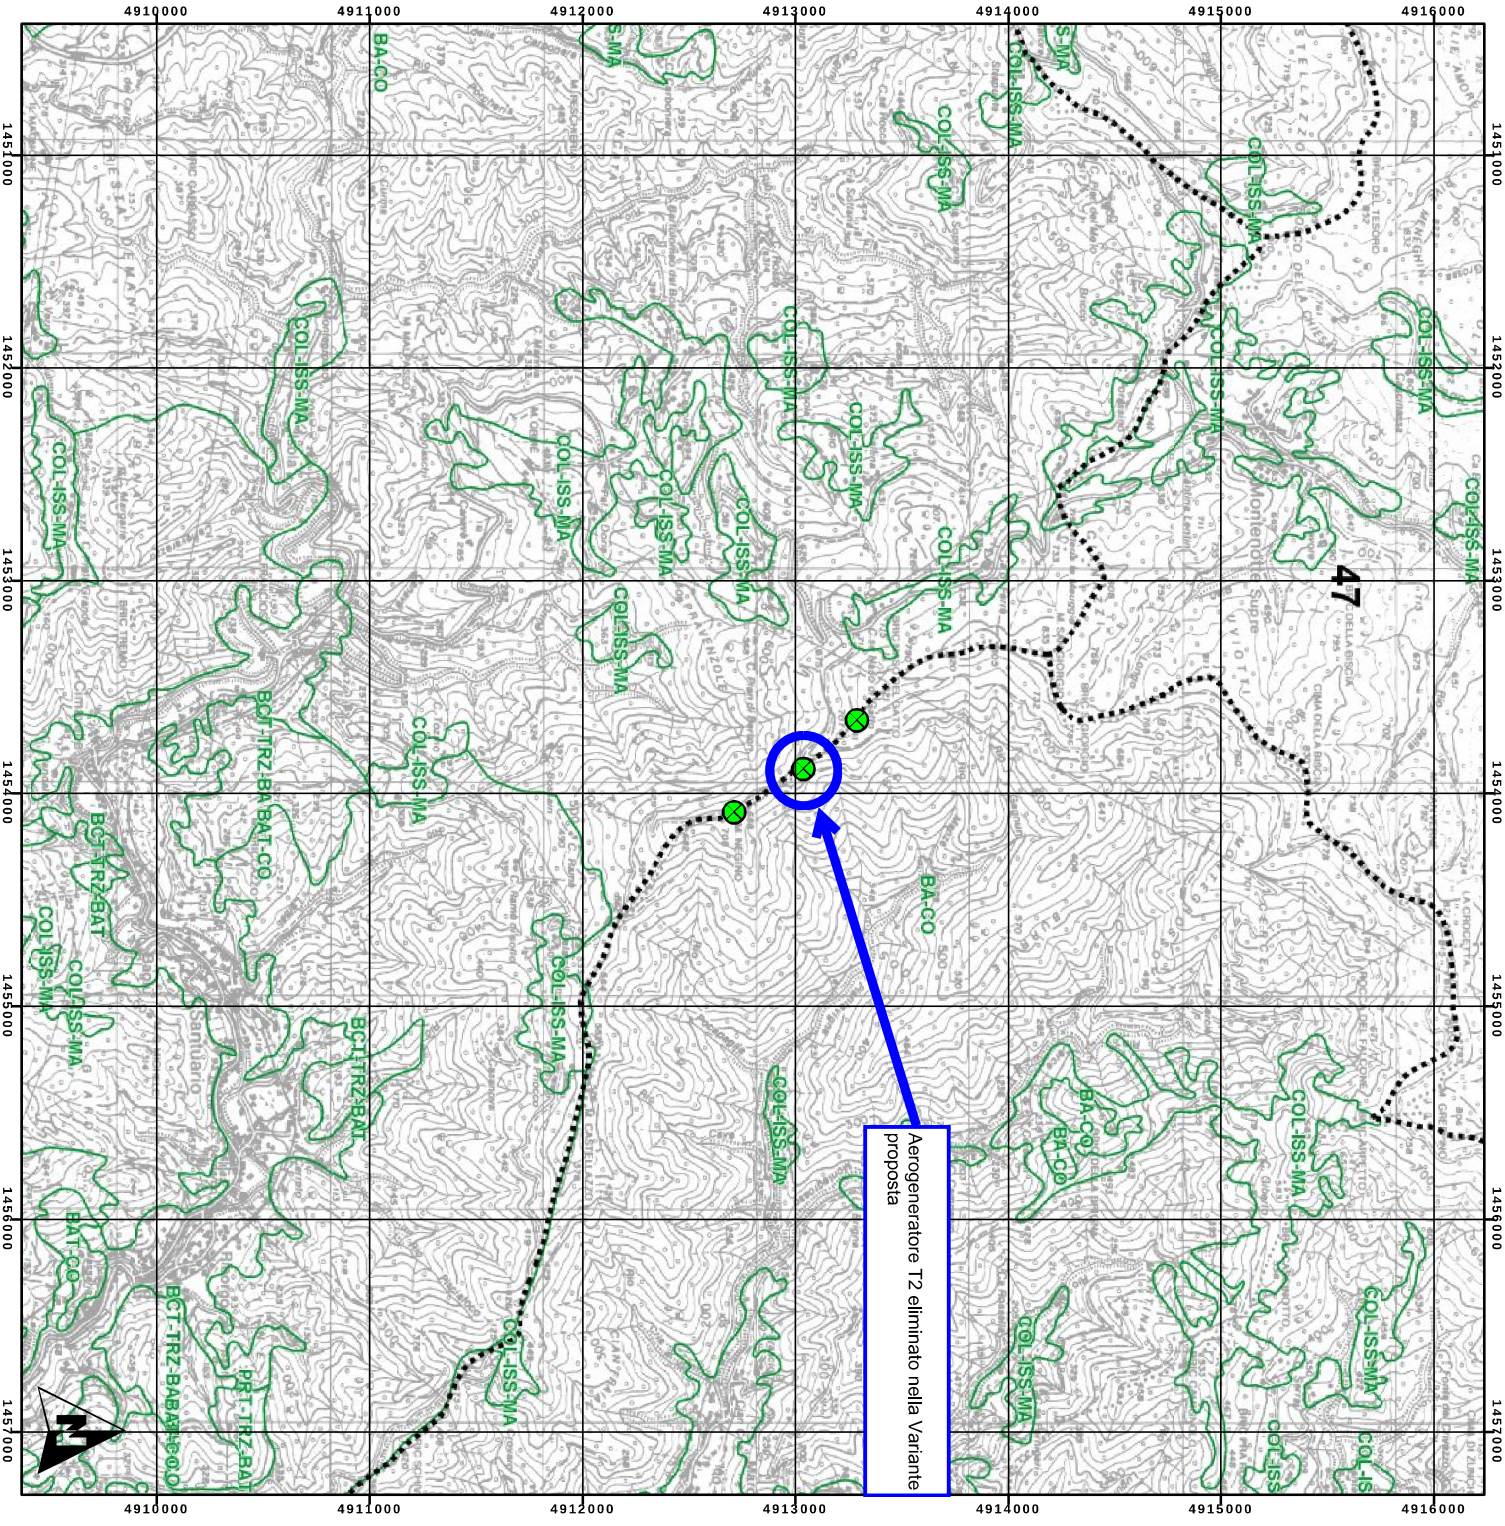

Aerogeneratori in progetto

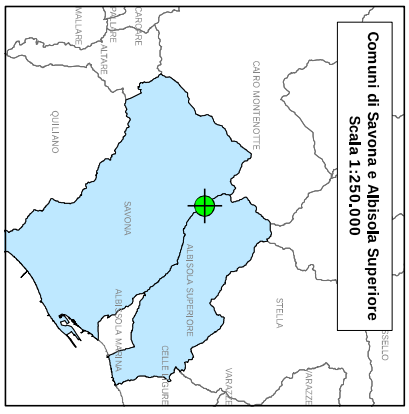

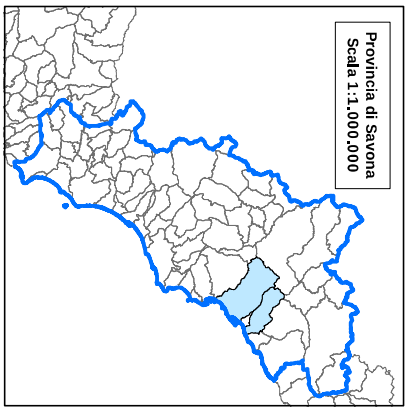

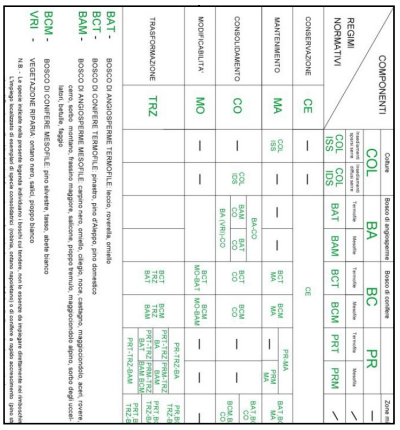


INSERIMENTO URBANISTICO


scala 1:25.000


Tav. 2.12 PTCP Assetto Vegetazionale


Proiezione Gauss-Boaga
Datum Roma 1940

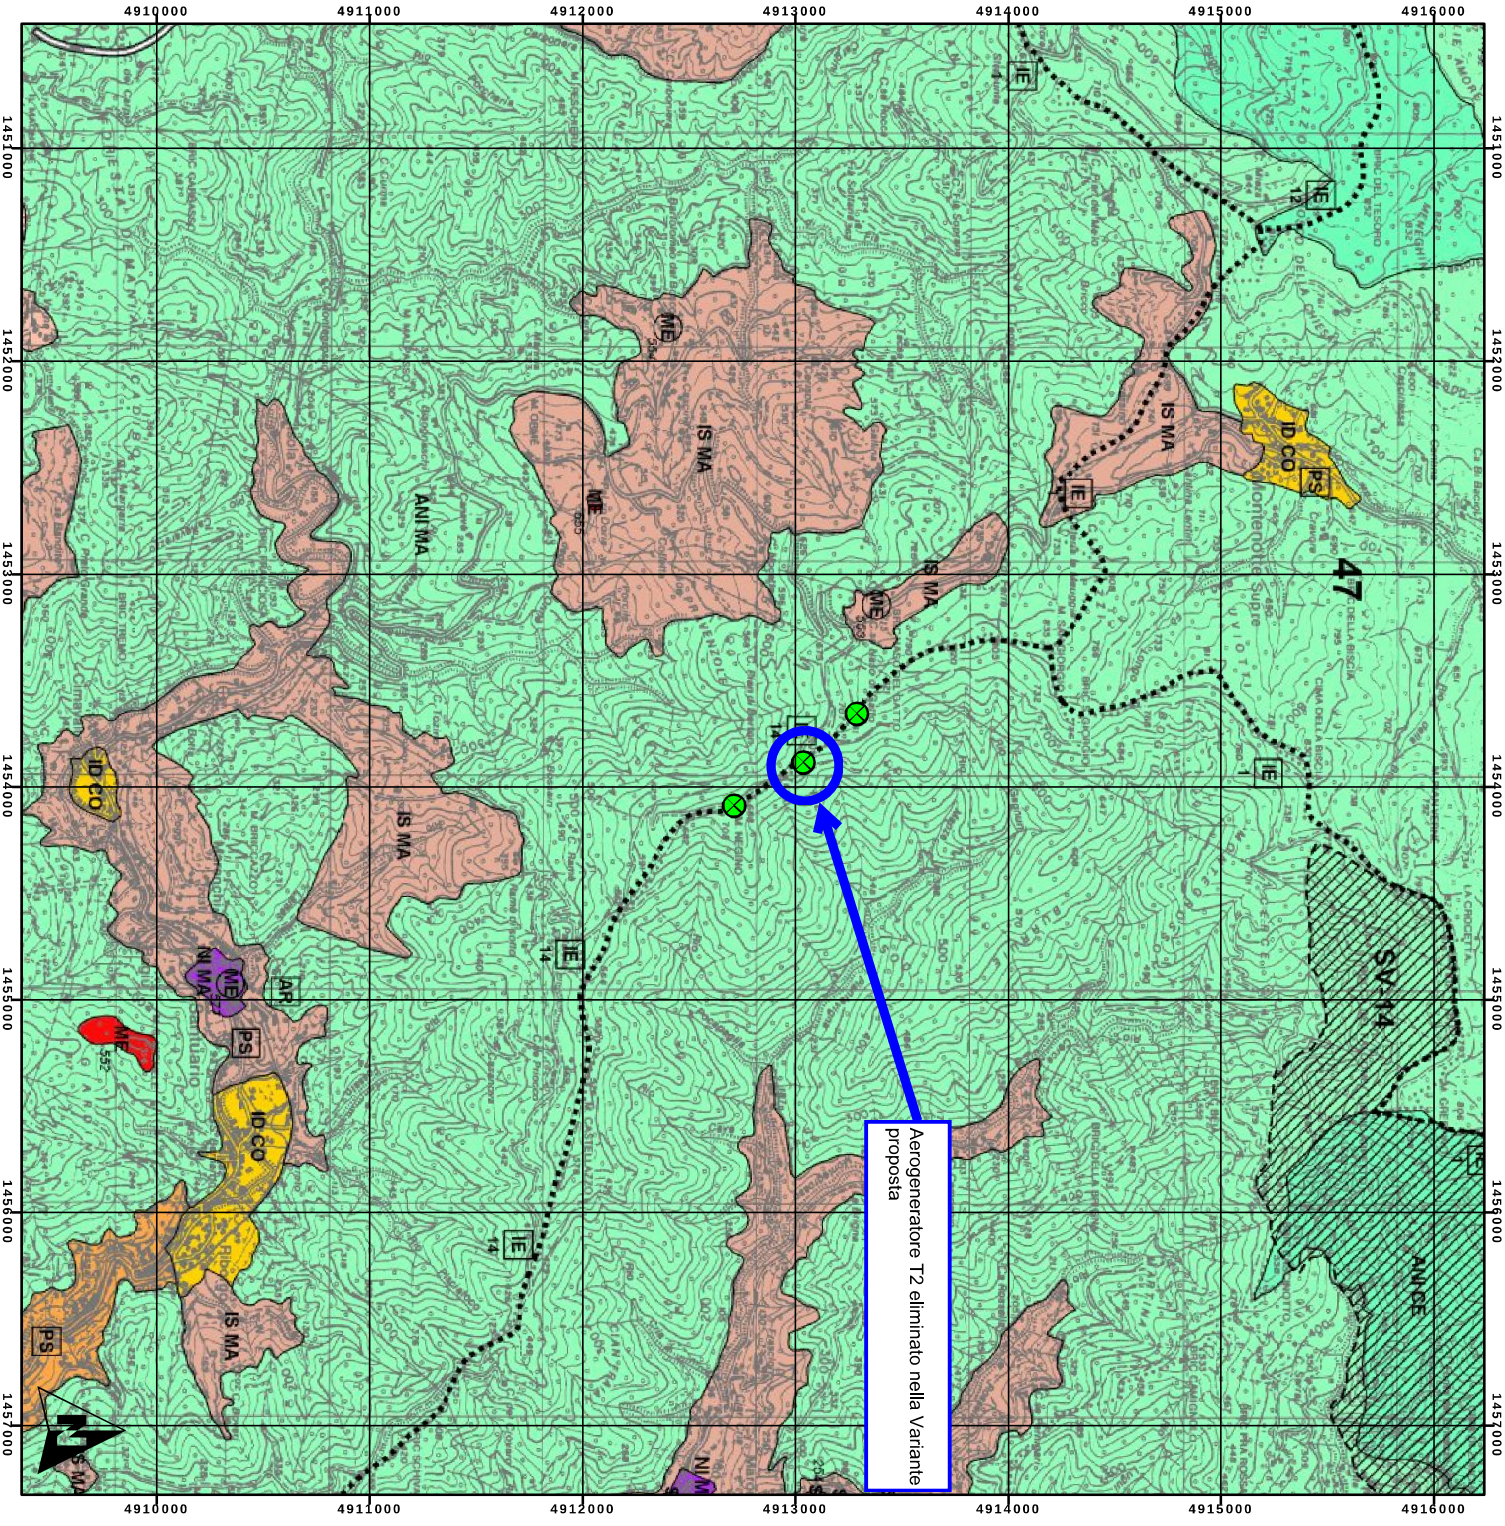

Aerogeneratori in progetto

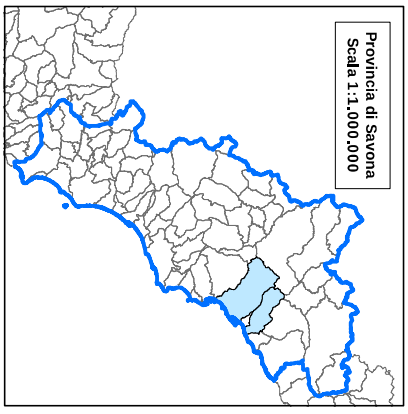

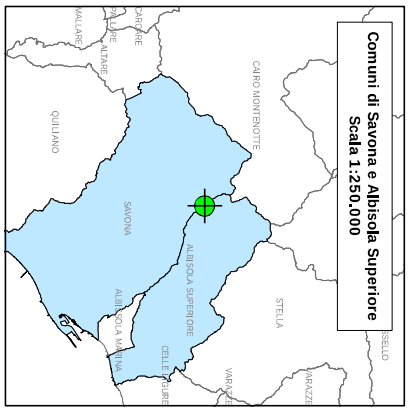

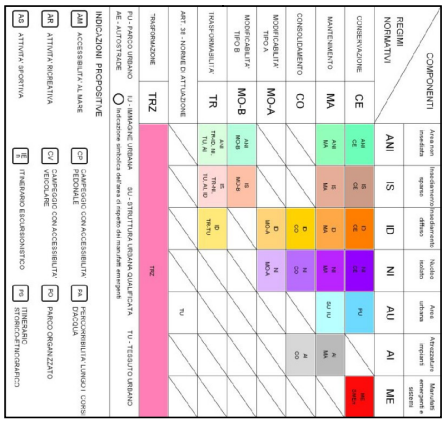



INSERIMENTO URBANISTICO


scala 1:25.000


Tav. 2.13 PTCP Assetto Insediativo

Proiezione Gauss-Boaga
Datum Roma 1940

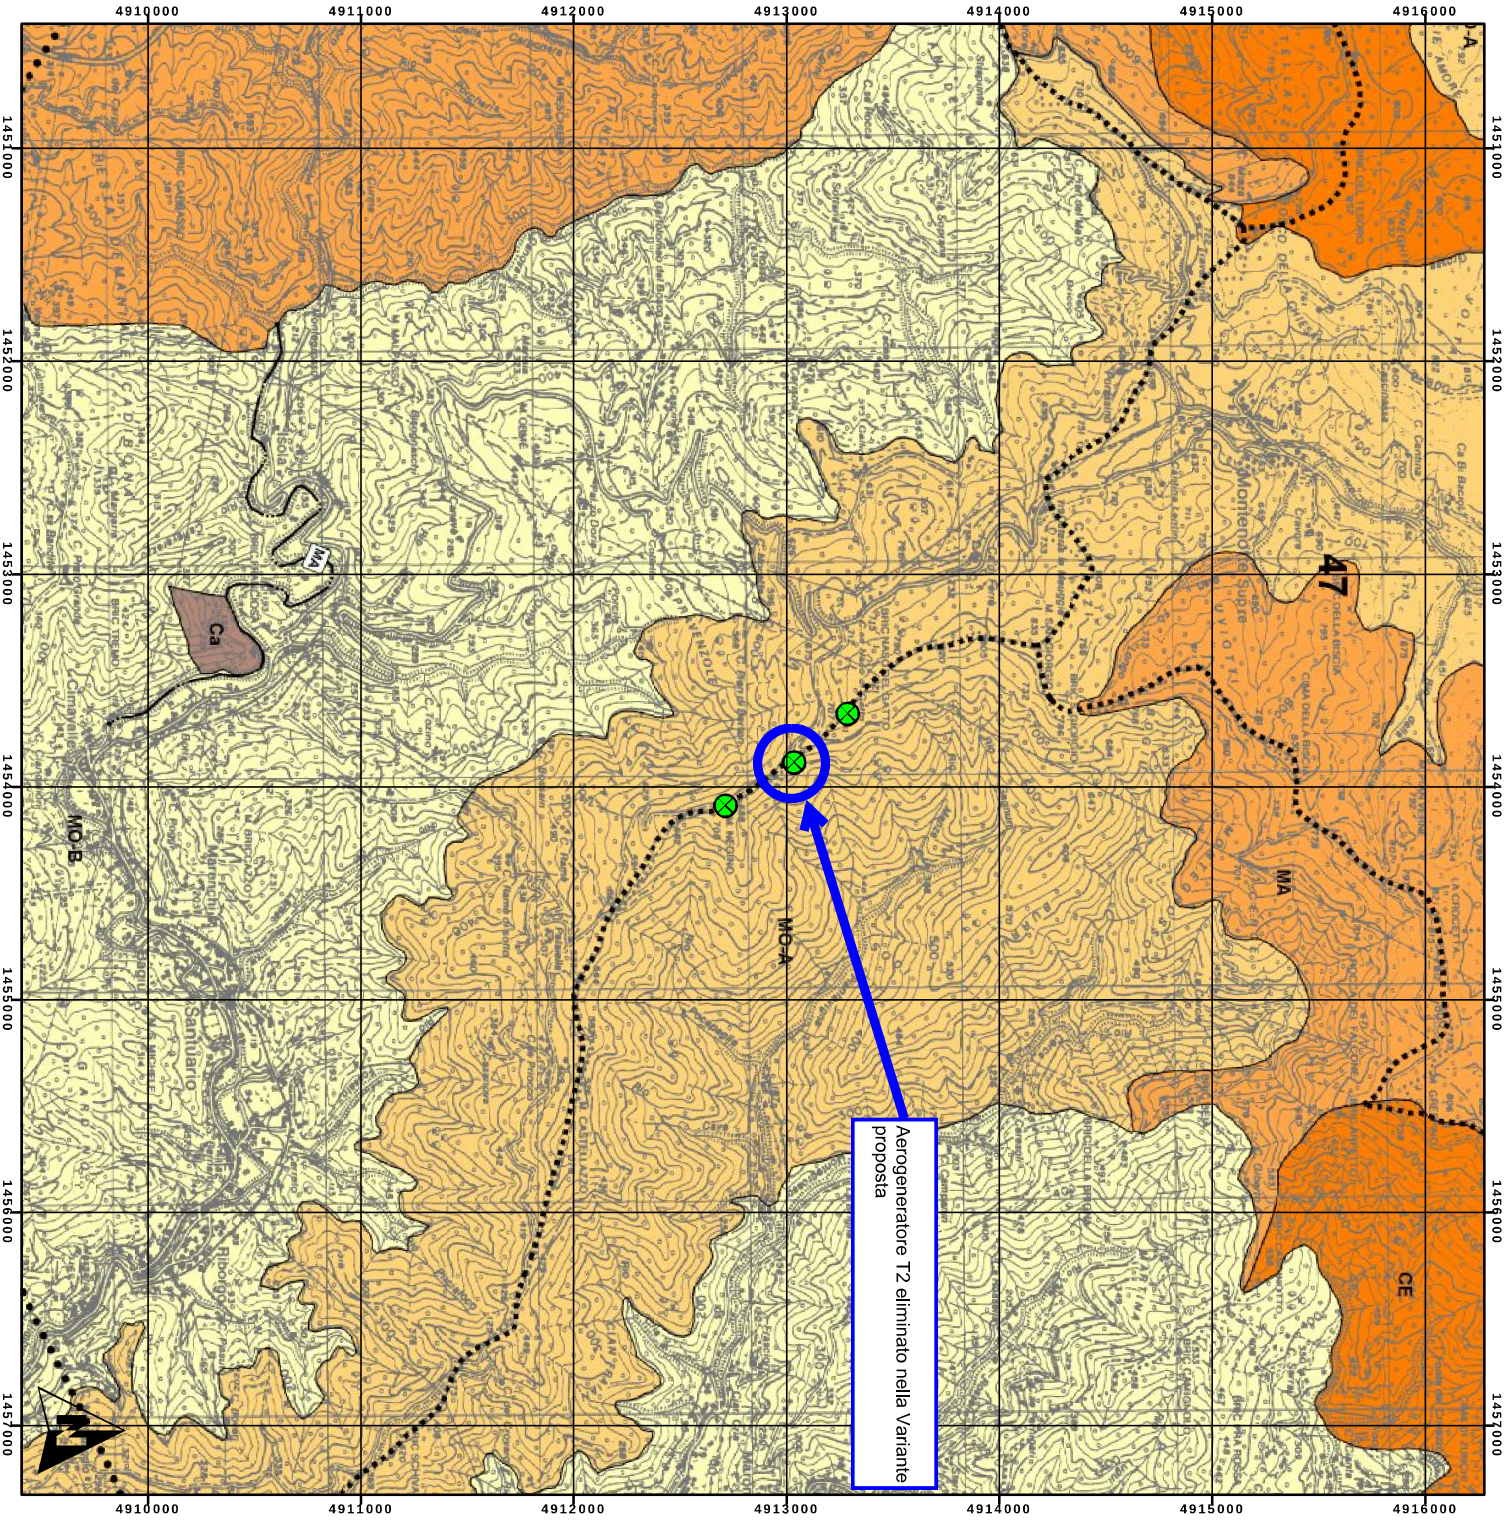

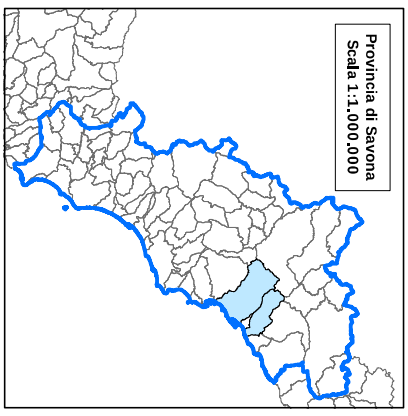

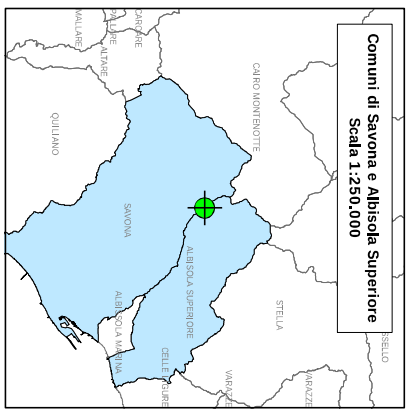

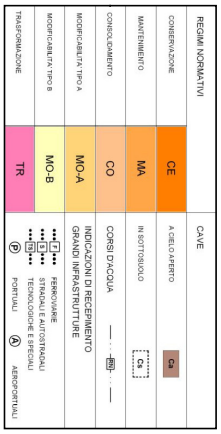


Aerogeneratori in progetto

INSERIMENTO URBANISTICO

scala 1:25.000

Tav. 2.11 PTCP - Assetto geomorfologico

Proiezione Gauss-Boaga
Datum Roma 1940

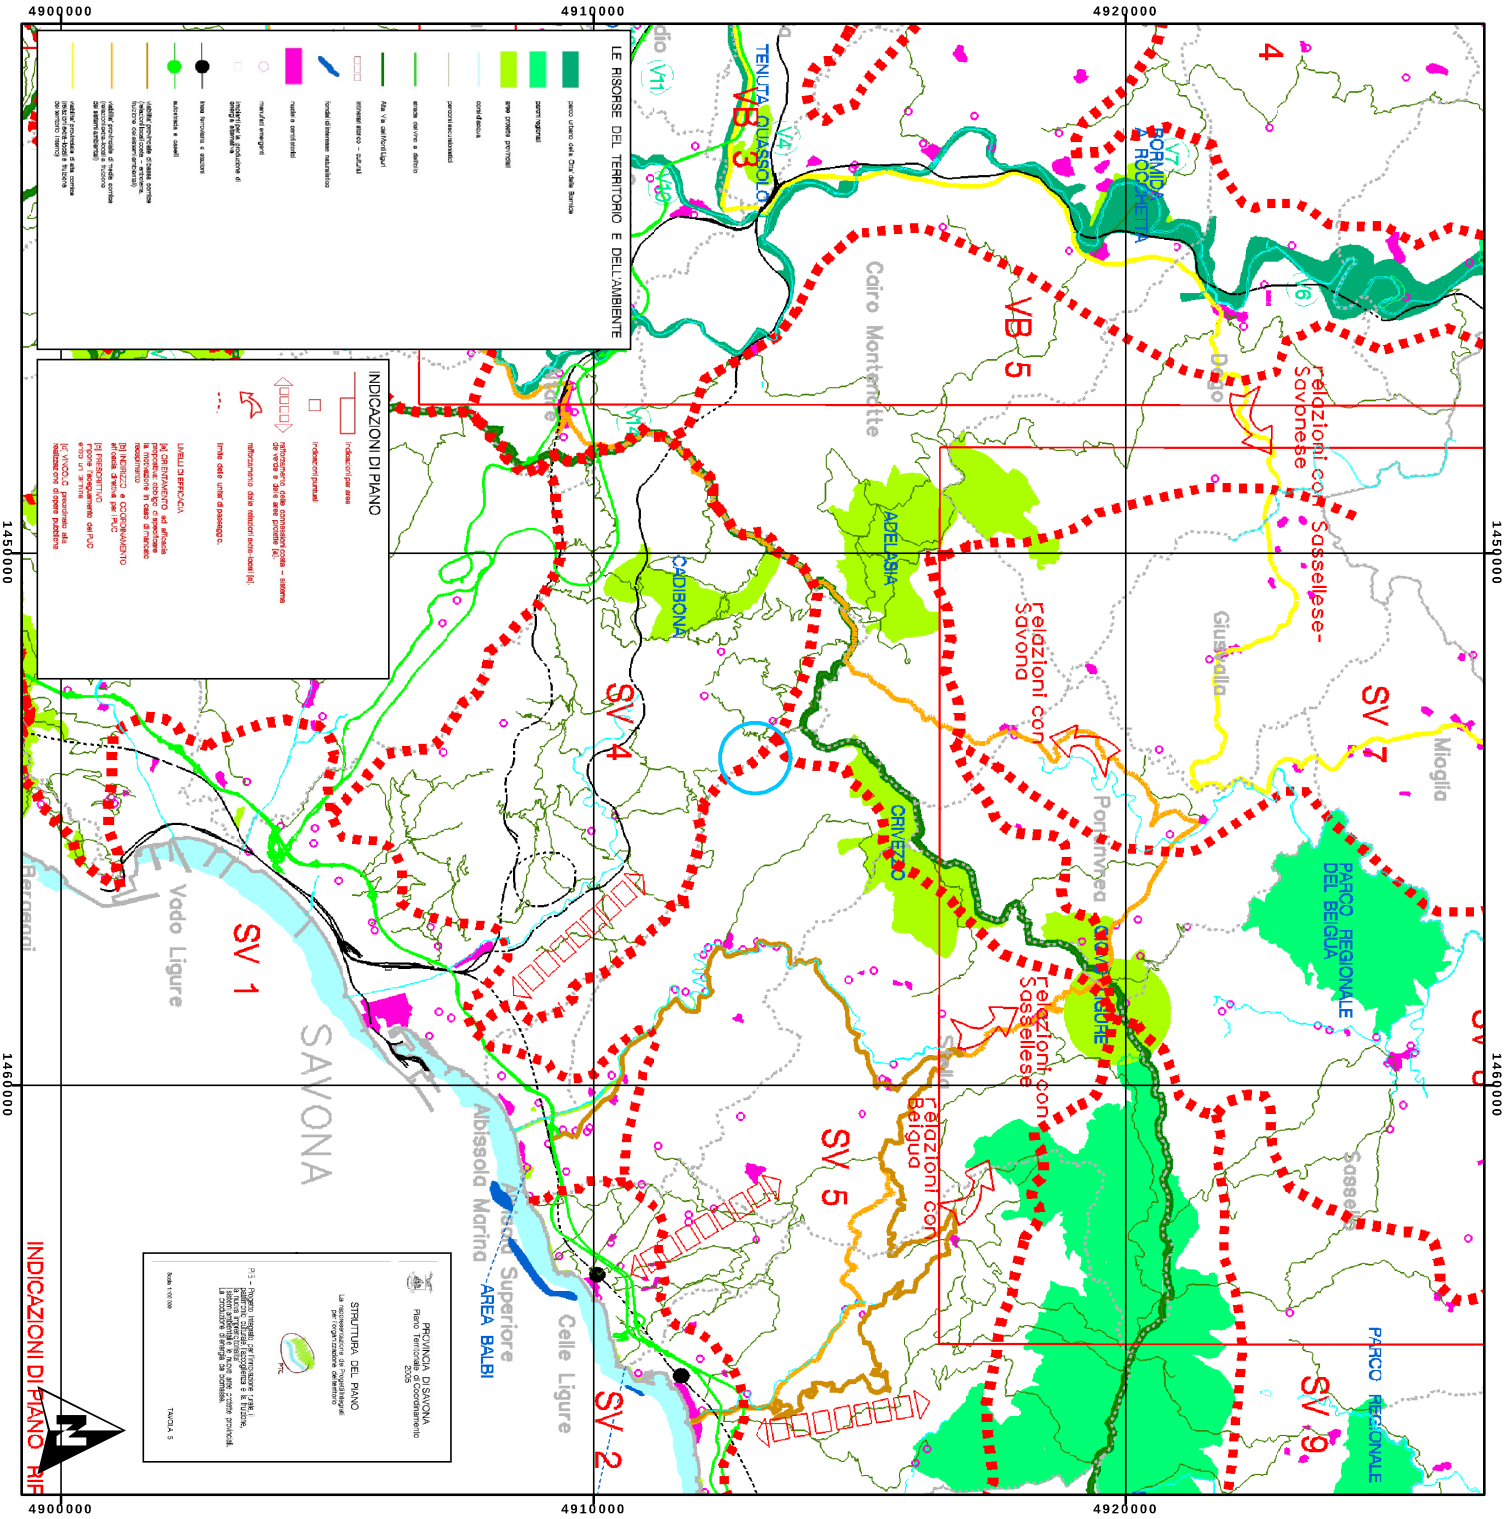


INSERIMENTO URBANISTICO


scala 1:100.000


Tav. 2.14 PTC Savona

La realizzazione dei progetti integrati per l'organizzazione del territorio

Proiezione Gauss-Boaga
Datum Roma 1940

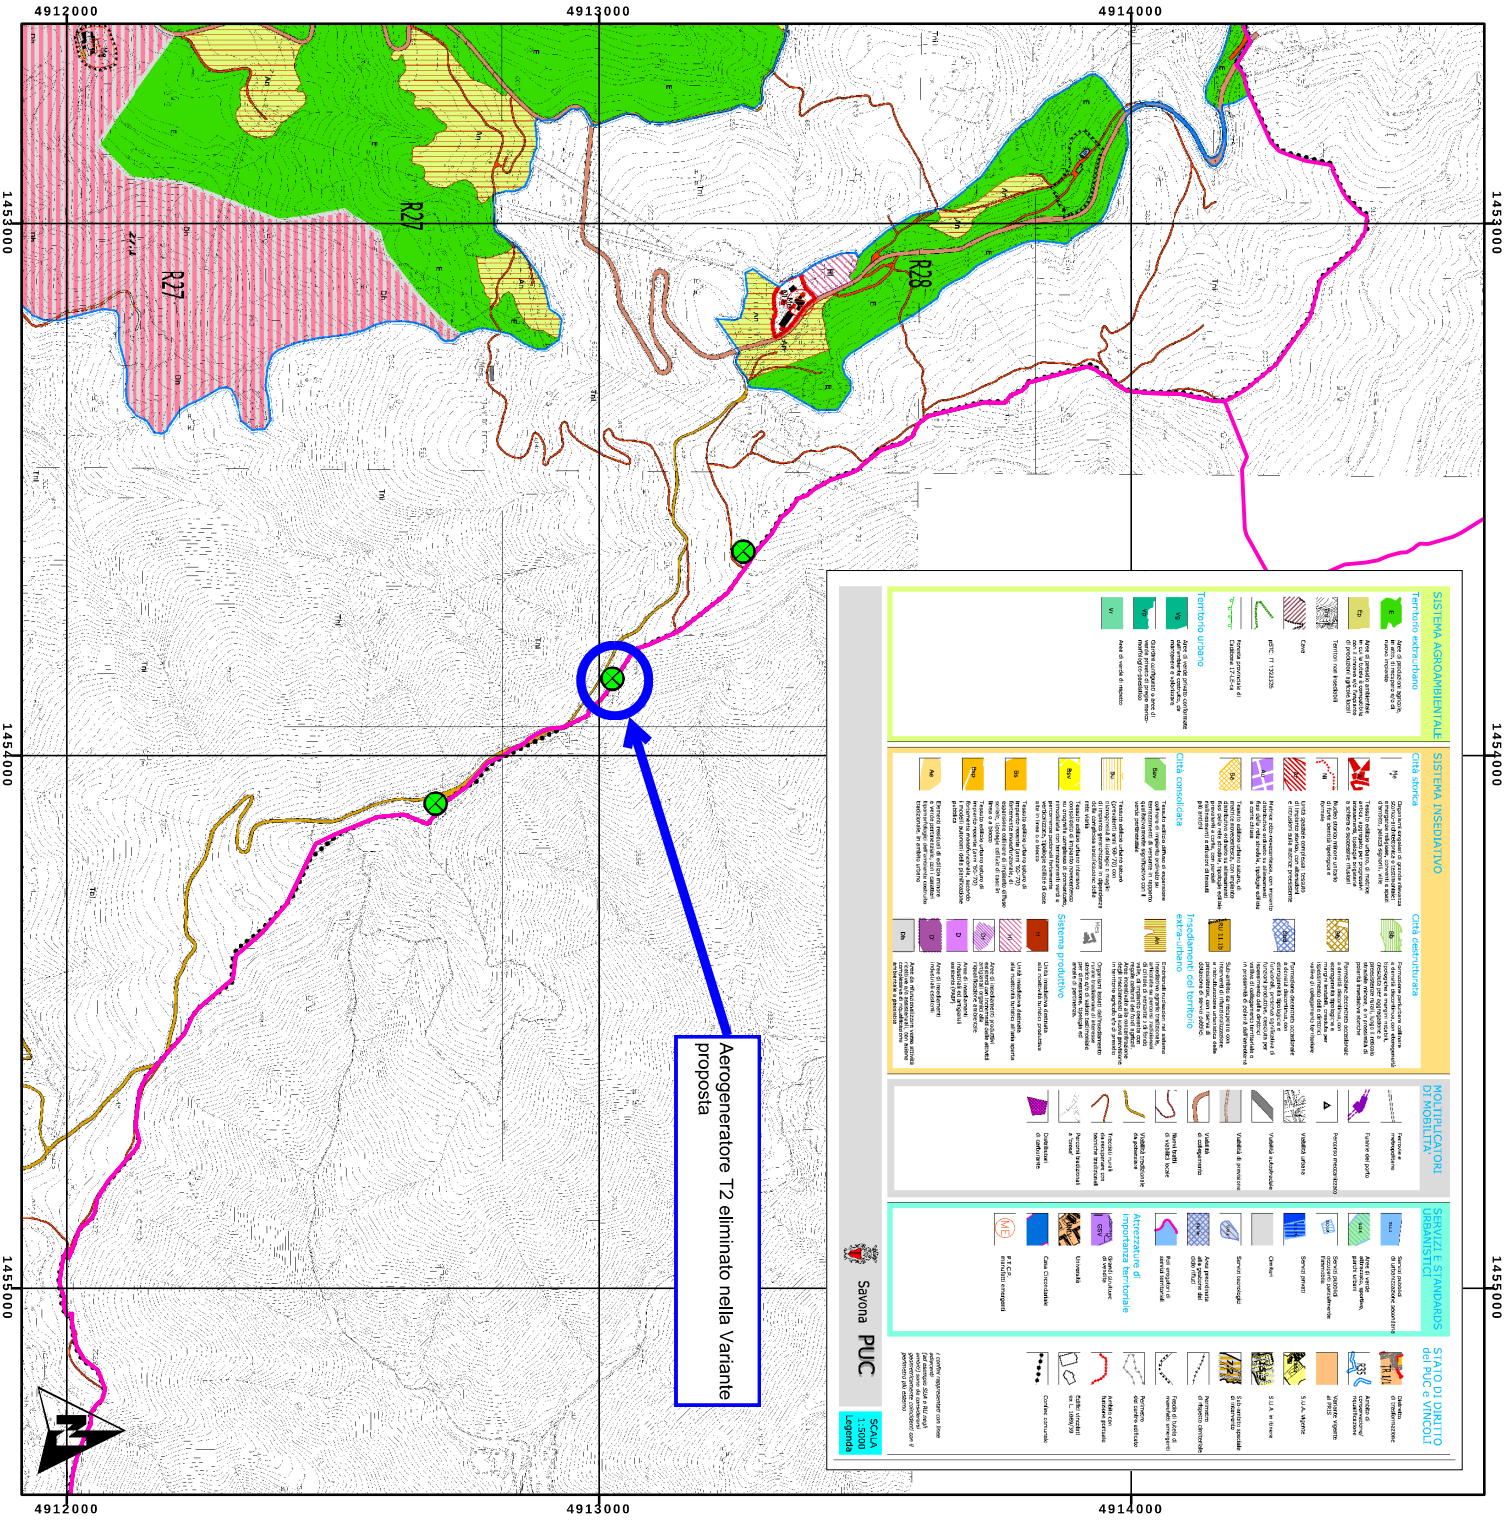

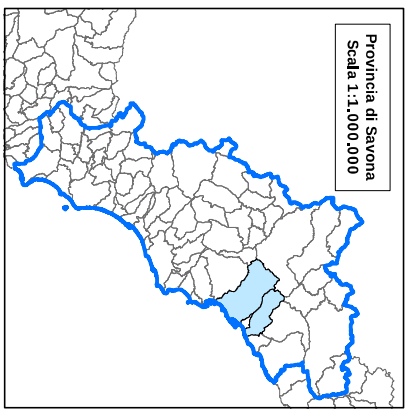

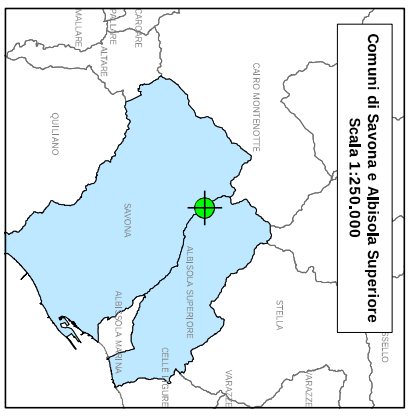

Aerogeneratori in progetto


Confini comunali

INSERIMENTO URBANISTICO

scala 1:10.000

Tav. 2.21 PUC Comune di Savona

Proiezione Gauss-Boaga
Datum Roma 1940

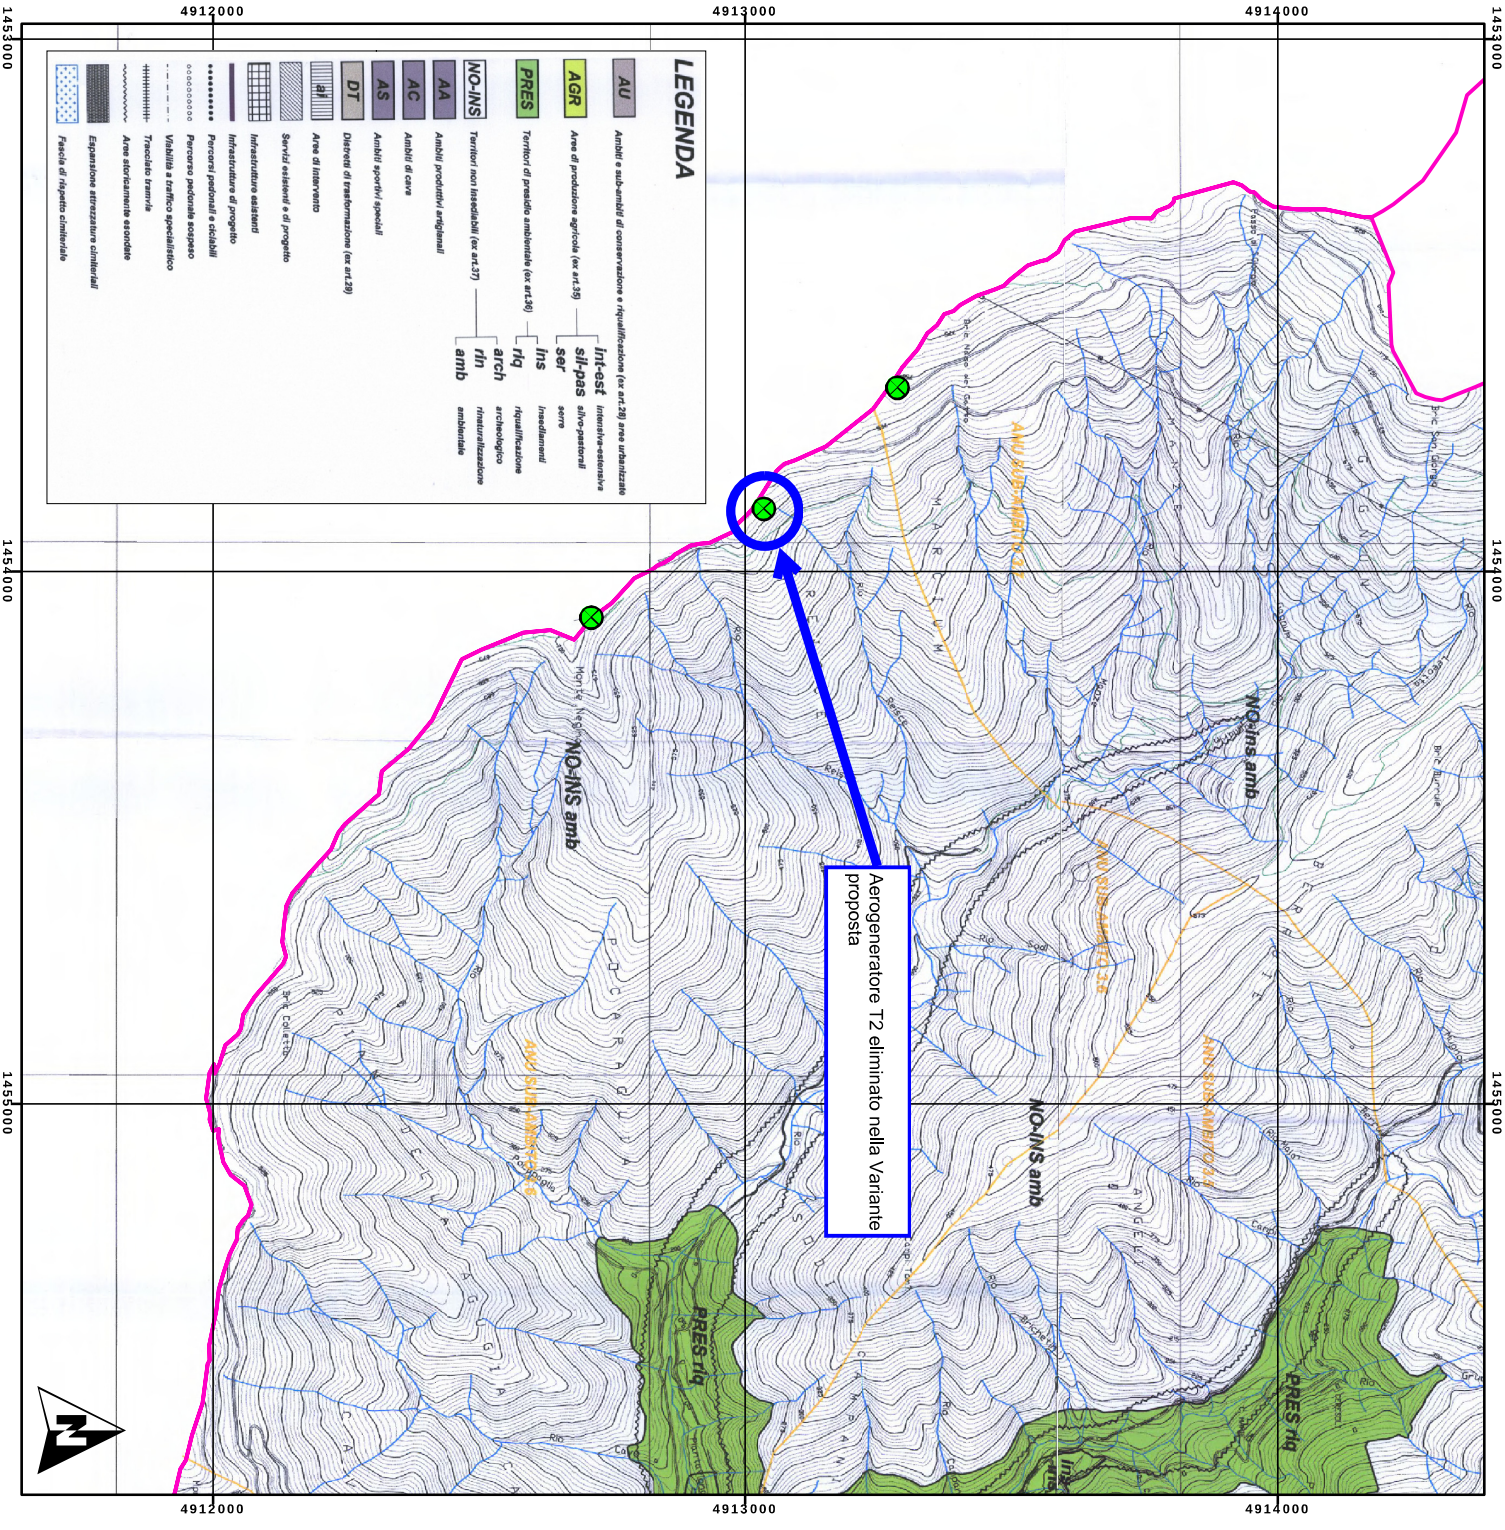

INSERIMENTO URBANISTICO

scala 1:10.000

Tav. 2.22 PUC Comune di Albisola Superiore

Proiezione Gauss-Boaga
Datum Roma 1940