PROPONENTE:

Wind Alternative Energy s.r.l.

C.so Statuto 20,
12084 MONDOVI (CN)
Partita IVA e Codice Fiscale
- 03463470041-

REGIONE LIGURIA
Provincia di Savona
Comune di Savona
Comune di Albisola Superiore

PROGETTO DEFINITIVO

PARCO EOLICO IN LOCALITÀ BRIC NASO DI GATTO - MONTE NEGINO

(Rif. A.U. 21-03-2013/Prot.23745)

ELABORATO:
Tavole di inquadramento vincolistico

SIA 2.3

DATA: Luglio 2015 **- REV.01 maggio 2021**

PROGETTISTA:

Dott. Ing. Daniele PIRRA

Ingegneria
STUDIO DI INGEGNERIA
Viale Divisione Cuneense 1, 12063 Dogliani (CN)
Tel / Fax: 0173.743563 - Cell. 347.1120131
e-mail: studio@dpingegneria.it

Dott. Fabrizio ONETO
Dott. Dario OTTONELLO

CESBIN s.r.l.
Centro Studi Bionaturalistici
Plazza Giovanni Martinez n. 6/4 - 16143 Genova
Tel-fax 010 816108 - Cell. 340 6298028
e-mail: info@cesbin.it

PROGETTISTA:

ORDINE DEGLI INGEGNERI
DELLA PROVINCIA DI CUNEO
A1758 Dott. Ing. Daniele Pirra

COLLEGIO degli AGROTECNICI e degli AGROTECNICI LAUREATI
Agrotecnico FABRIZIO ONETO N. 328
GENOVA - LA SPEZIA

PROPONENTE:


NOTE:


REV. 01 - 2021: Nella revisione proposta si sono mantenuti i medesimi elaborati già autorizzati con Provvedimento 4444 del 20/11/2019 rettificato dal Decreto Dirigenziale 113 del 22/01/2021. Viene solamente indicata la Torre eliminata


Firmato digitalmente da

samuele viara

CN = viara samuele
O = Ordine degli Ingegneri della Provincia di Cuneo
C = IT

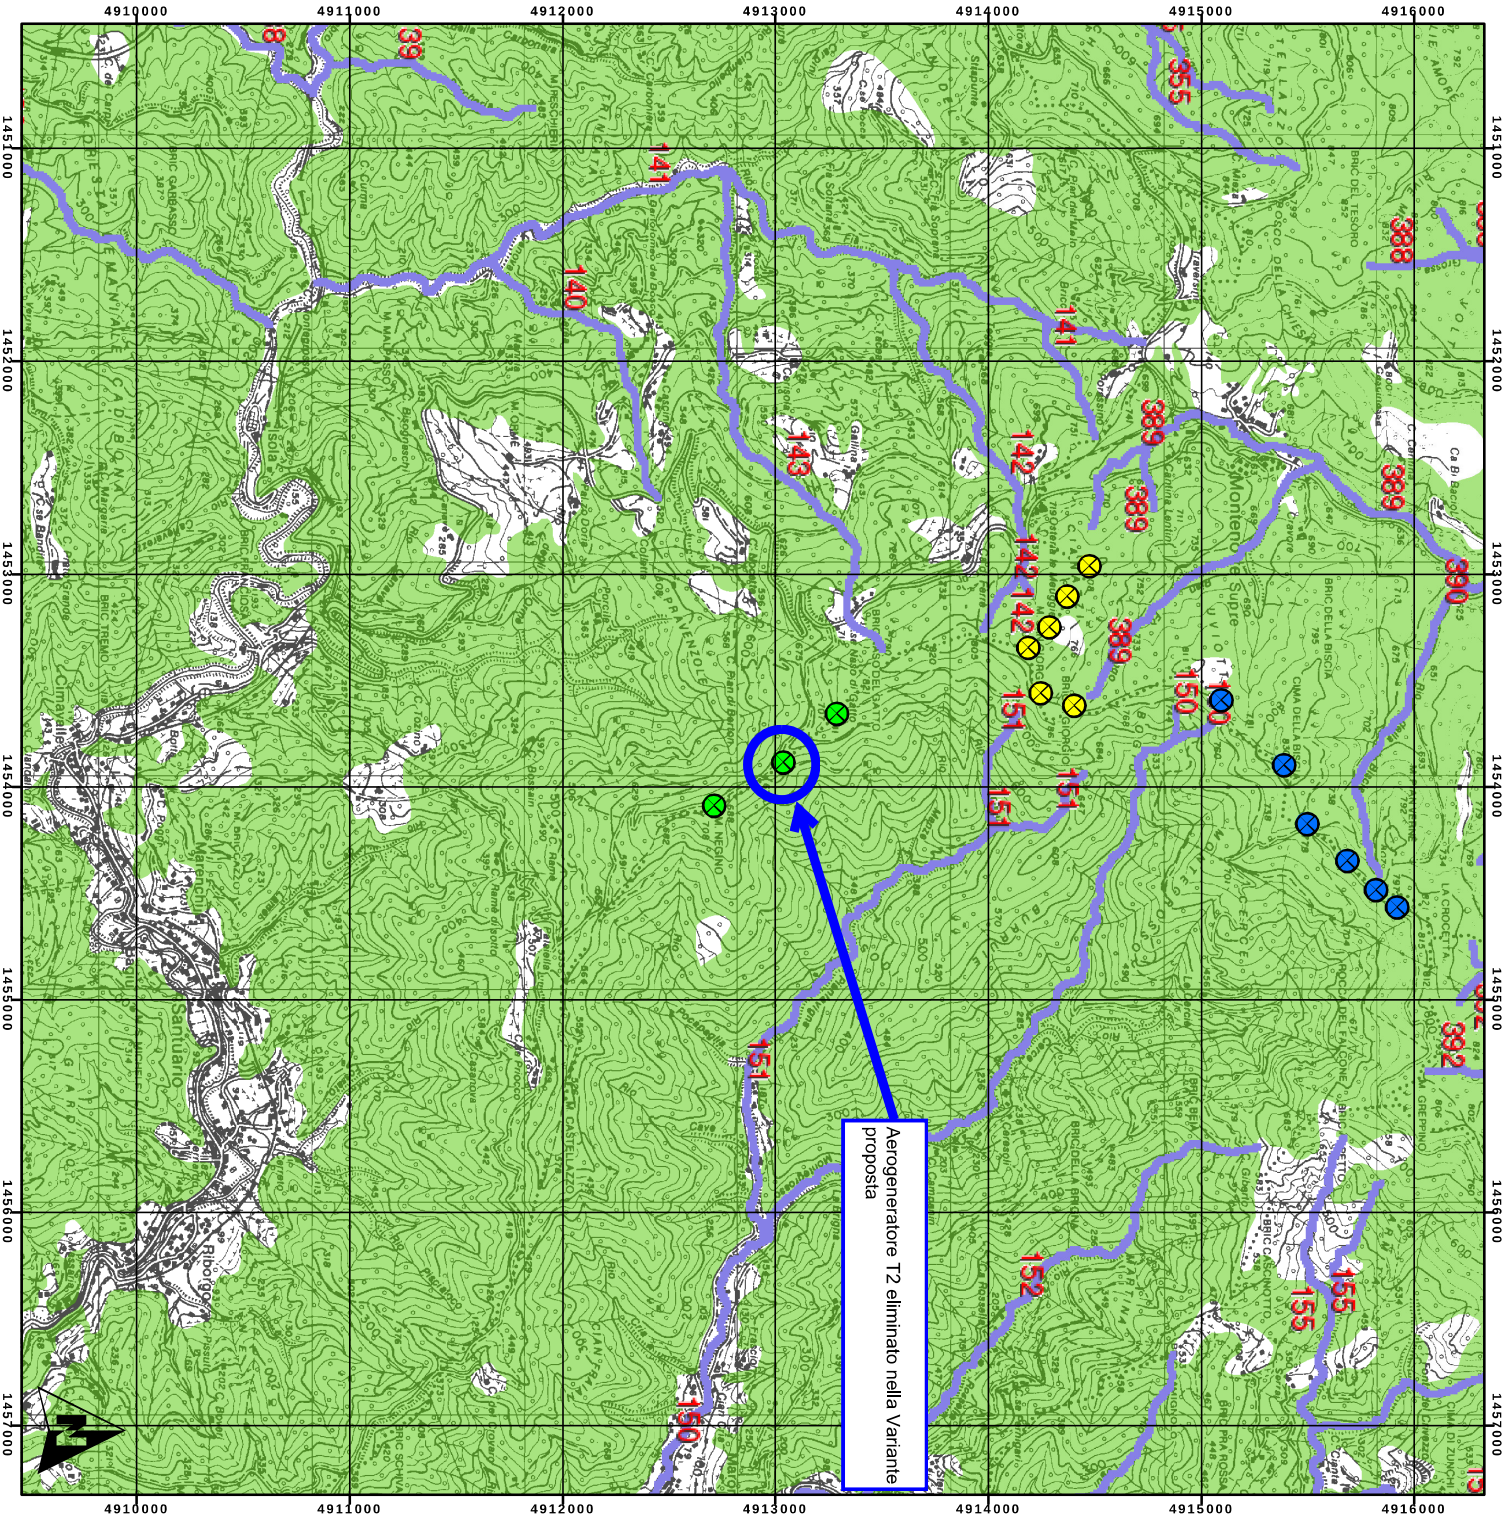

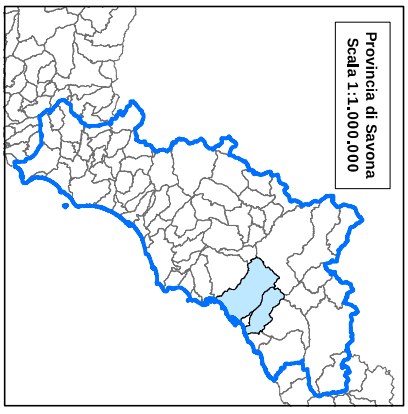

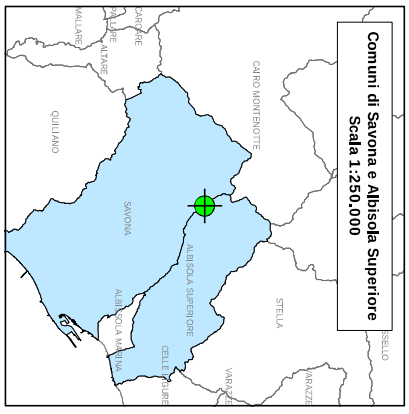

Parco eolico esistente

Parco eolico approvato

Aerogeneratori in progetto

Corsi d'acqua soggetti a vincolo paesaggistico


Superfici boscate

INQUADRAMENTO VINCOLISTICO

scala 1:25.000

Tav. 3.11 Vincolo paesaggistico ai sensi del D.Lgs. 42/ 2004

Proiezione Gauss-Boaga
Datum Roma 1940

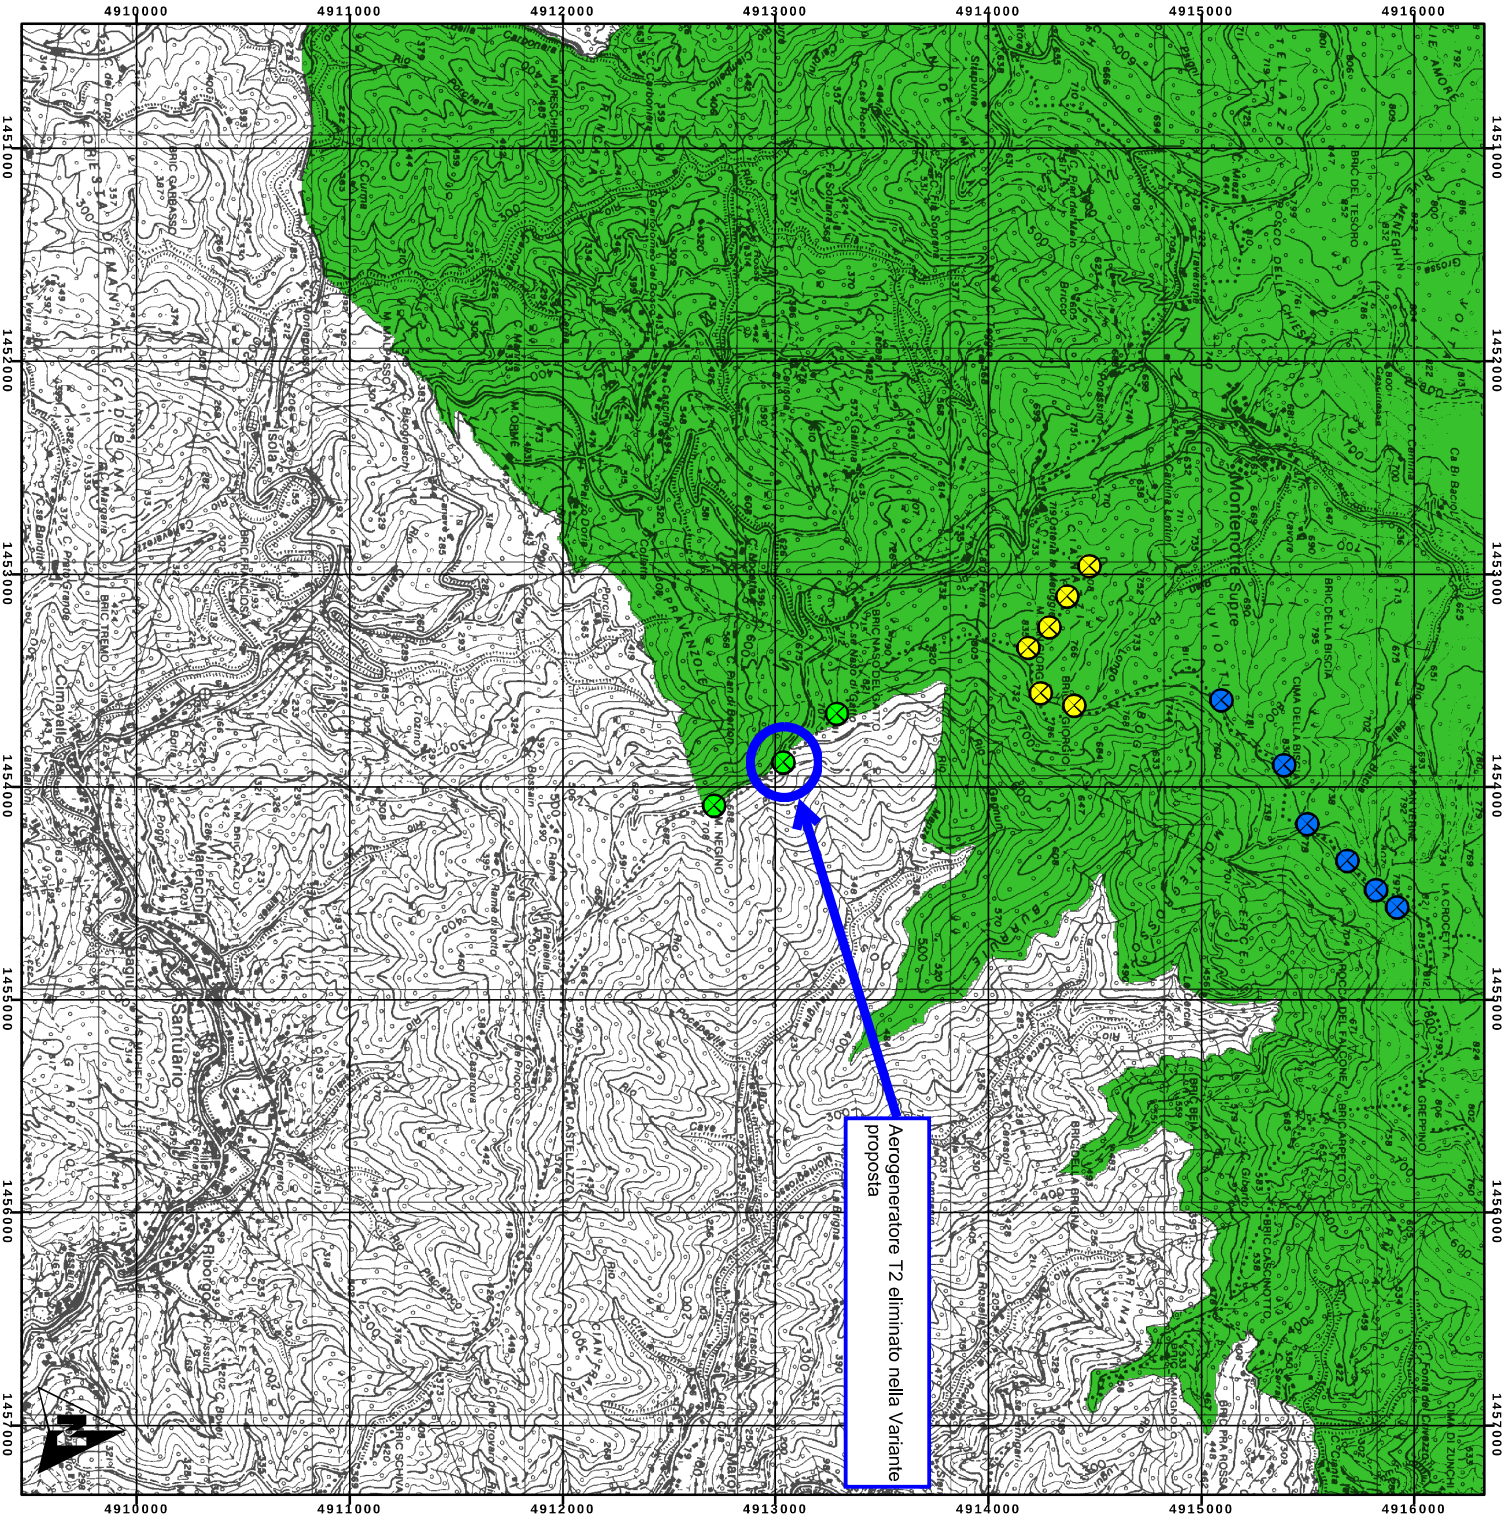

INSERIMENTO VINCOLISTICO

scala 1:25.000

Tav. 3.12 Vincolo Paesaggistico (ex Galassini)

Proiezione Gauss-Boaga
Datum Roma 1940

Tav. 3.20 Vincolo Idrogeologico

INSERIMENTO VINCOLISTICO

Proiezione Gauss-Boaga
Datum Roma 1940

scala 1:25.000

Parco eolico esistente
Parco eolico approvato
Aerogeneratori in progetto
Vincolo idrogeologico RD 3267/23

Comuni di Savona e Albisola Superiore
Scala 1:250.000

Provincia di Savona
Scala 1:1.000.000

Aerogeneratore T2 eliminato nella Variante proposta

Tav. 3.30 Aree Protette Provinciali e Regionali

INSERIMENTO VINCOLISTICO

scala 1:25.000

Proiezione Gauss-Boaga
Datum Roma 1940

Parco eolico esistente
Parco eolico approvato
Aerogeneratori in progetto

Aree Protette Regionali
Aree Protette Provinciali

Comuni di Savona e Albisola Superiore
Scala 1:250.000


Provincia di Savona
Scala 1:1.000.000

Aerogeneratore T2 eliminato nella Variante proposta

Rocca del Falcone

Montenotte Sup.

Cadibona

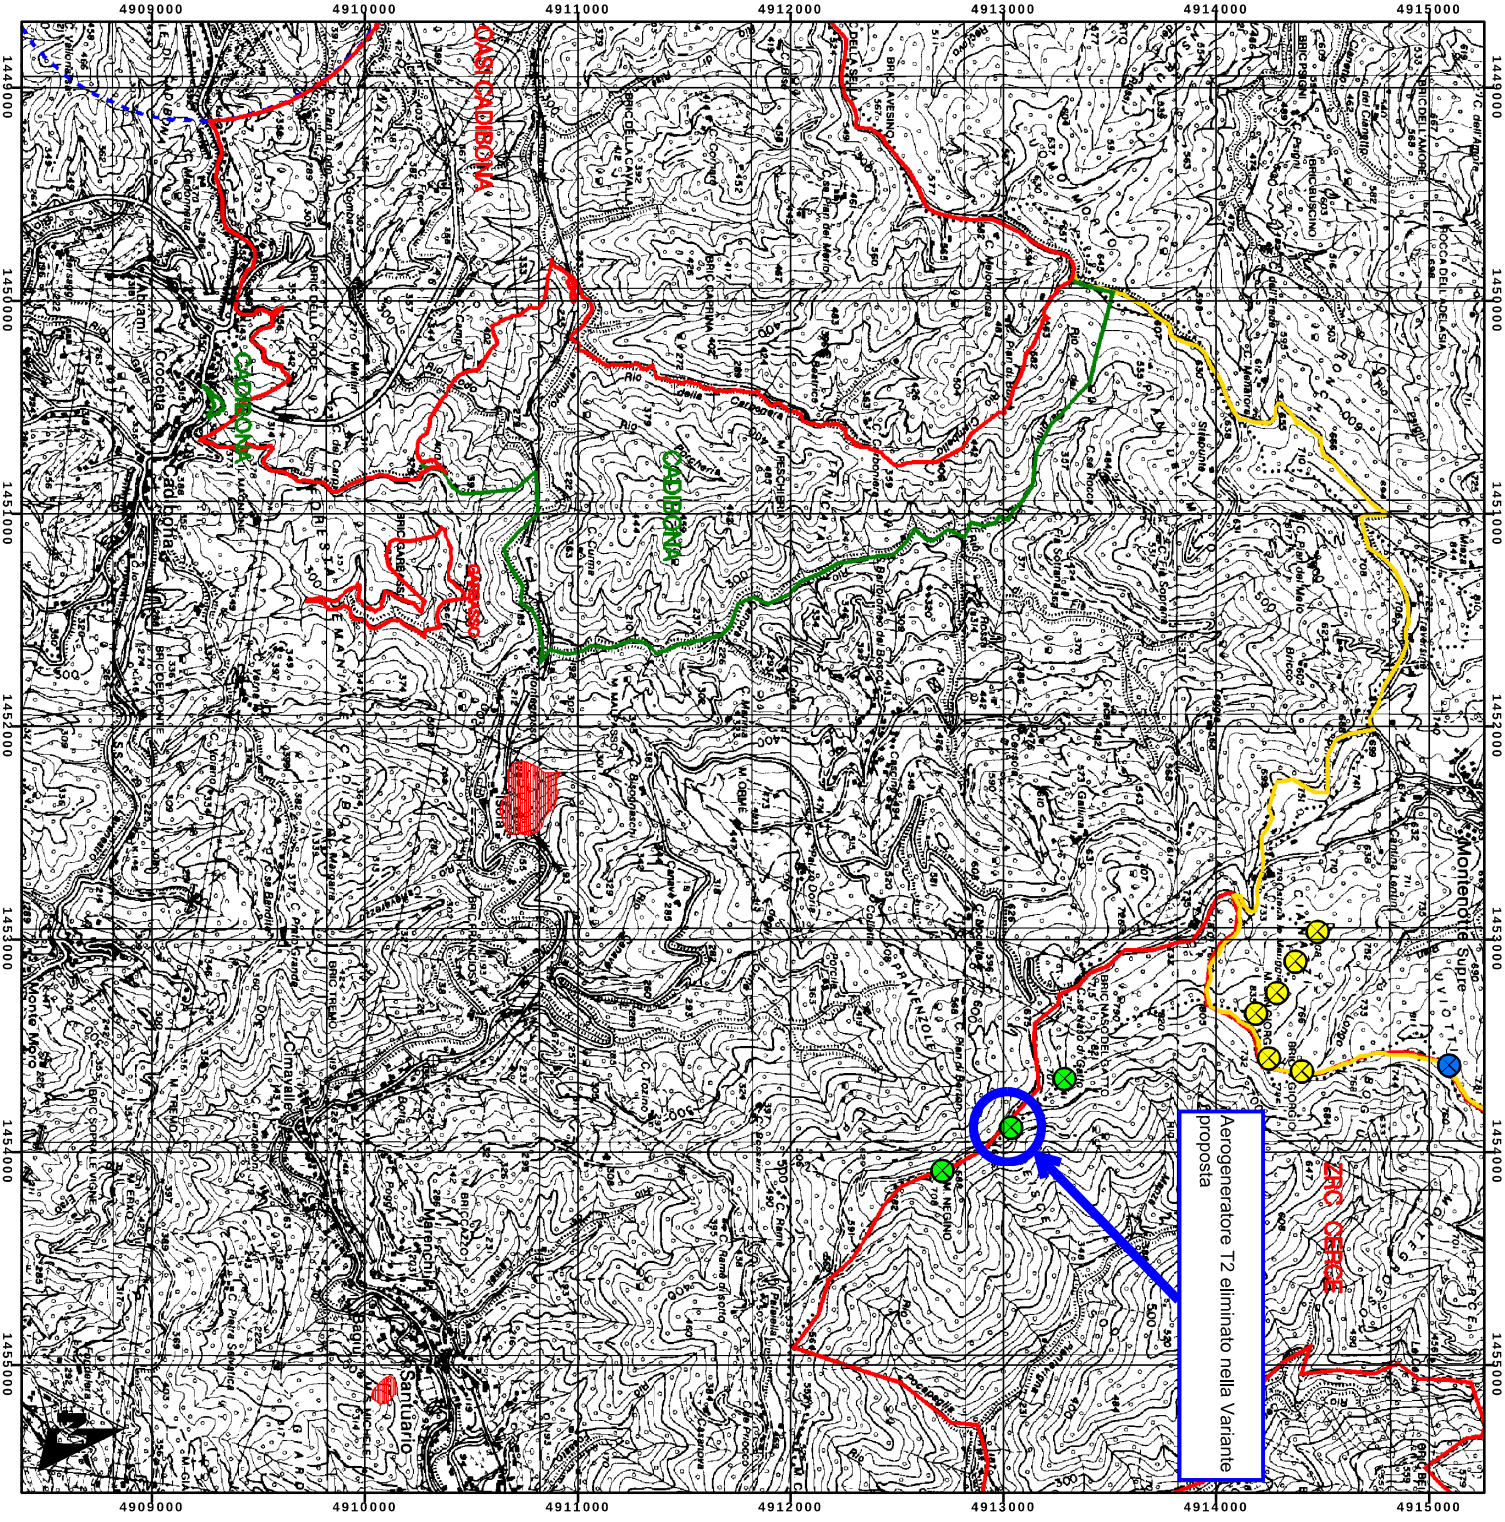


Parco edilizio esistente
Parco edilizio approvato
Aerogeneratori in progetto


Settore Difesa e Promozione Ambientale
Servizio Ecologia

Piano Faunistico Venatorio
Elaborazione Maggio 2002
ATC 1

Confini di ambito
Fondi chiusi
ZRC
Oasi
Valichi montani
Fascia litoranea
Parchi regionali
Foreste demaniali regionali
Zona addestramento cani
Azienda faunistica venatoria
Zone incendiate nel 2001

La perimetrazione delle aree boschive deve essere ritenuta indicativa

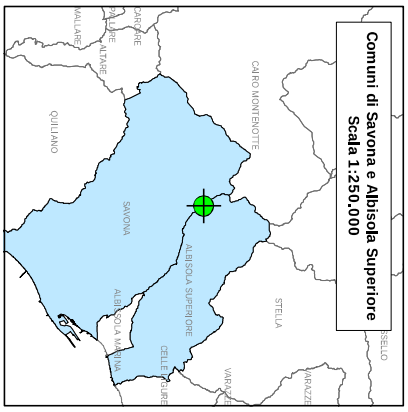

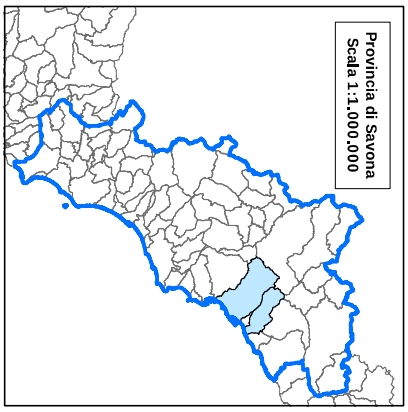

INSERIMENTO VINCOLISTICO

scala 1:25.000

Tav. 3.40 Piano Faunistico Venatorio


Proiezione Gauss-Boaga
Datum Roma 1940

INSERIMENTO VINCOLISTICO

Tav. 3.50 Aree potenziali per lo sfruttamento dell'energia eolica

scala 1:25.000

Proiezione Gauss-Boaga
Datum Roma 1940

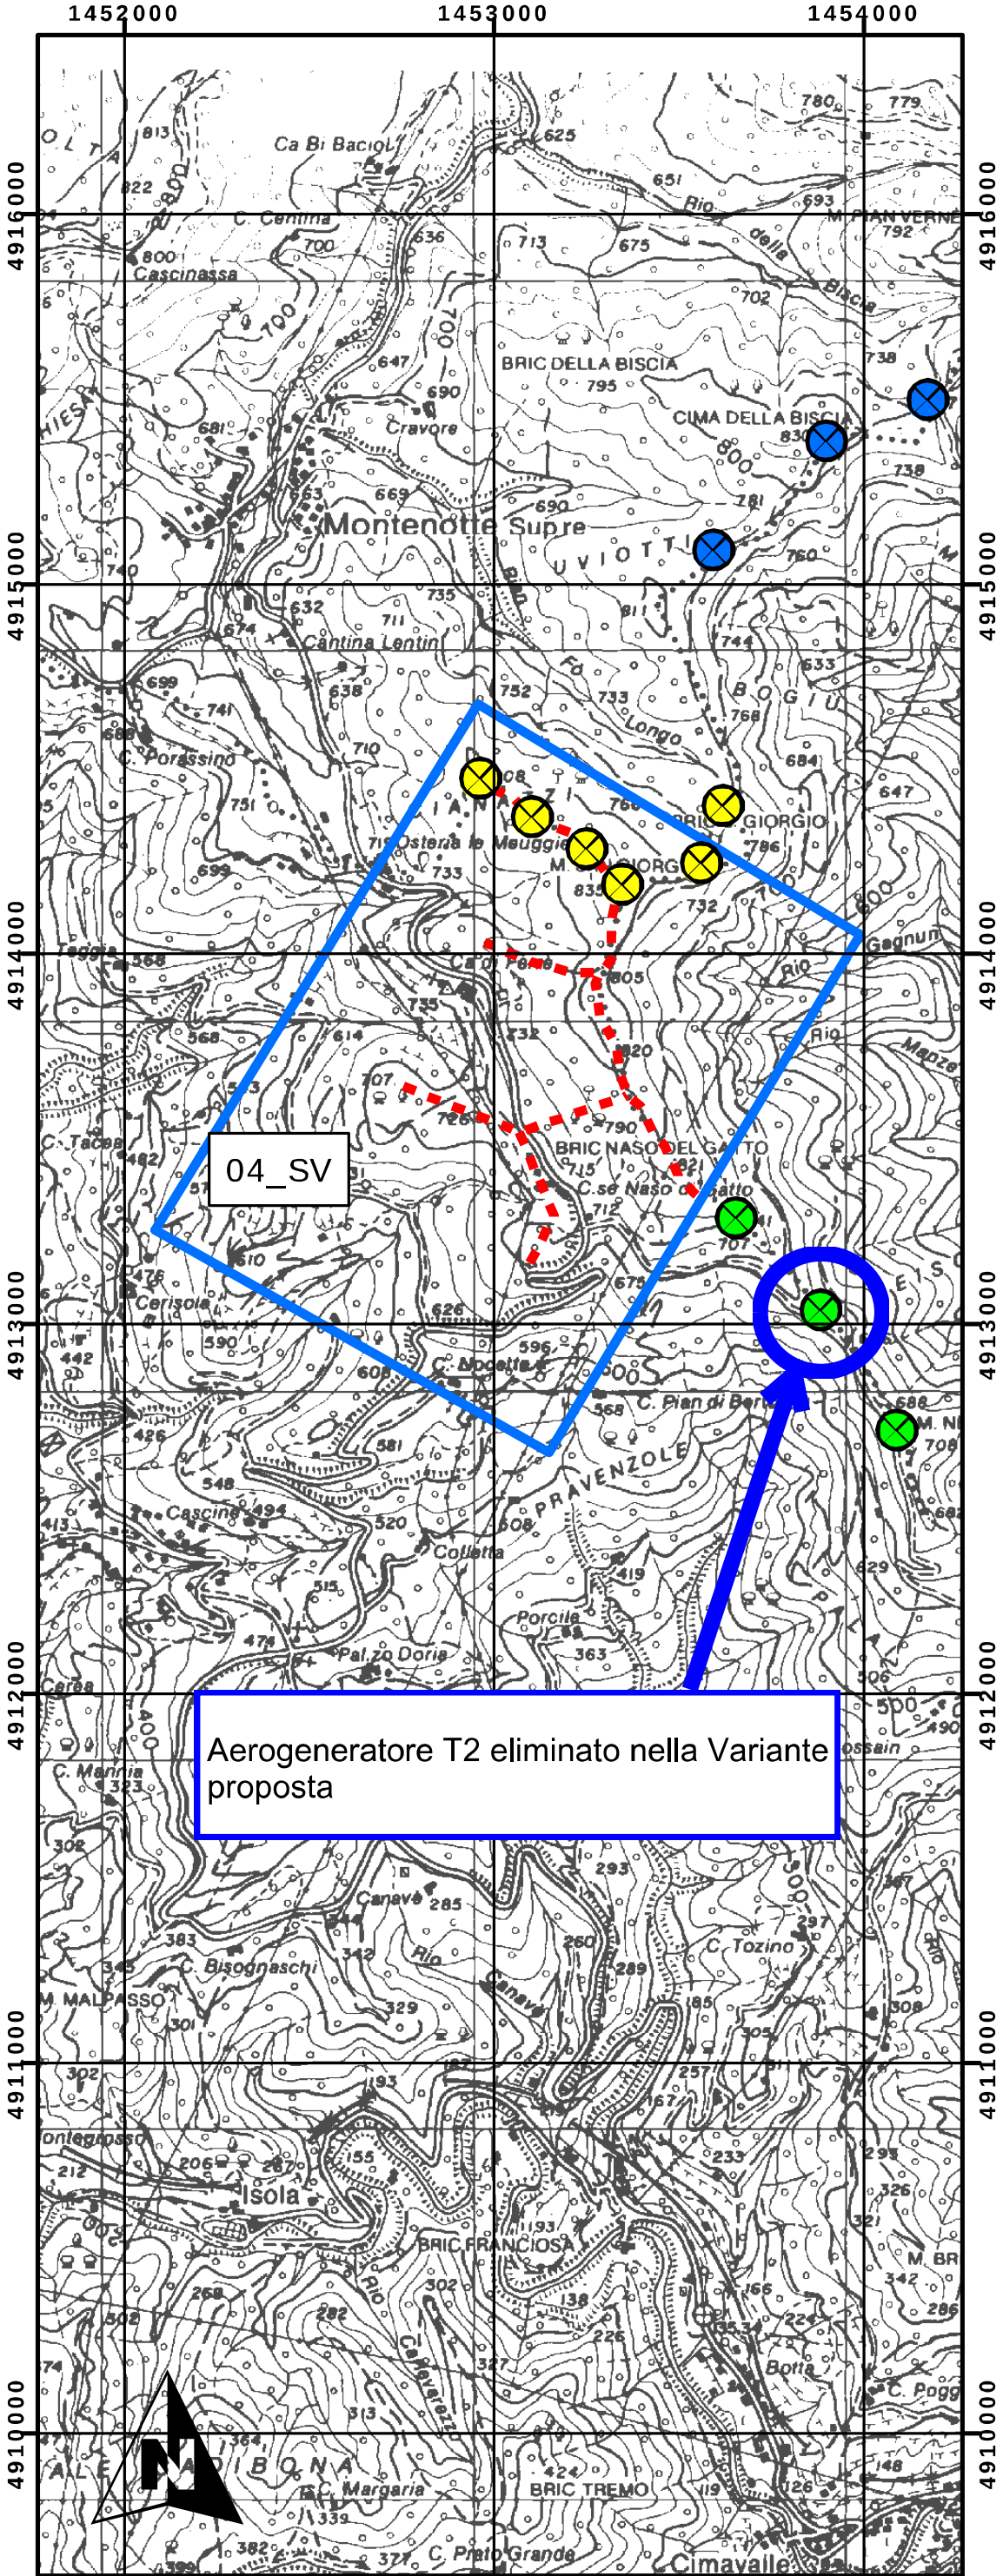

Sito eolico cod.	**04_SV**

Localizzazione

provincia	Savona
comuni	Savona
intercomunale	1
interregionale	

Biodiversità

rete ecologica	Stepping stones per specie di ambienti aperti, Corridoi per specie di bosco
note bionaturalistica:	Contiguo a zona di passo; presenza di Hypsugo savii - Pipistrellus nathusii, specie potenzialmente sensibili ad impianti eolici


Paesaggio


ME	ME cod 418, com Savona, NASO DI GATTO: Ospitale stradale del XVI secolo convertito in osteria
note ptcp	


Dotazione territoriale


accesso stradale:	strada extraurbana non qualificata,trac di crinale
rete trasmissione	media tensione
impianti eolici	Pontinvrea(4 aerogeneratori, 3,2 MW tot); Cairo M.(6 aerogeneratori, 5,1 MW tot)
note	completamento di un ambito già interessato da impianti eolici mediante nuove localizzazioni nel solo territorio di Savona. Le relative proposte progettuali saranno comunque singolarmente verificate


- Parco eolico esistente
- Parco eolico approvato
- Aerogeneratori in progetto
- Crinali principali
- Sito 04_SV

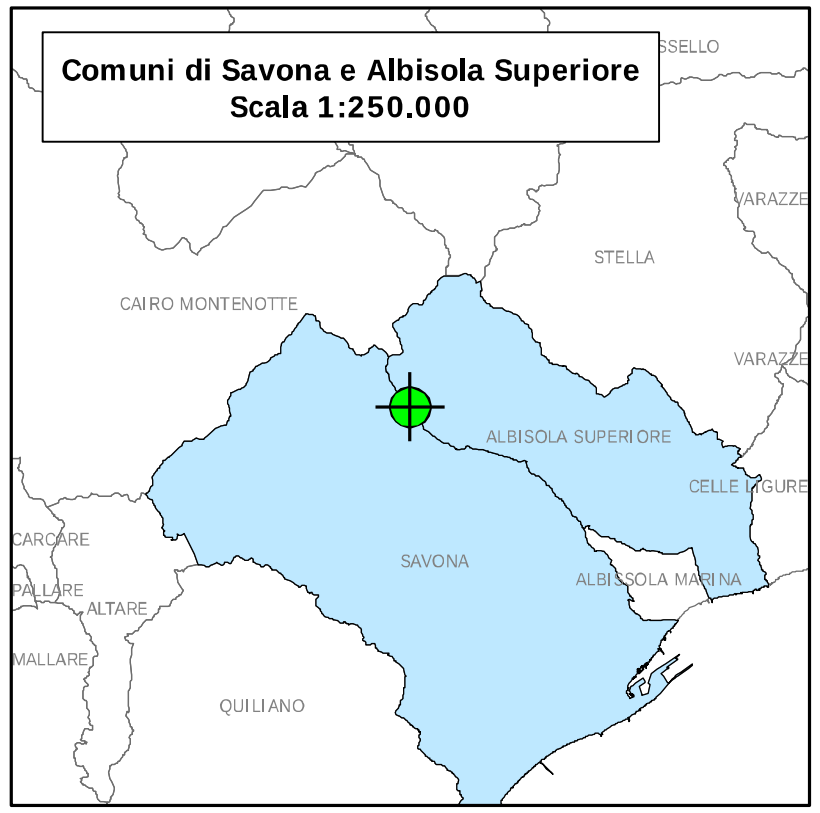

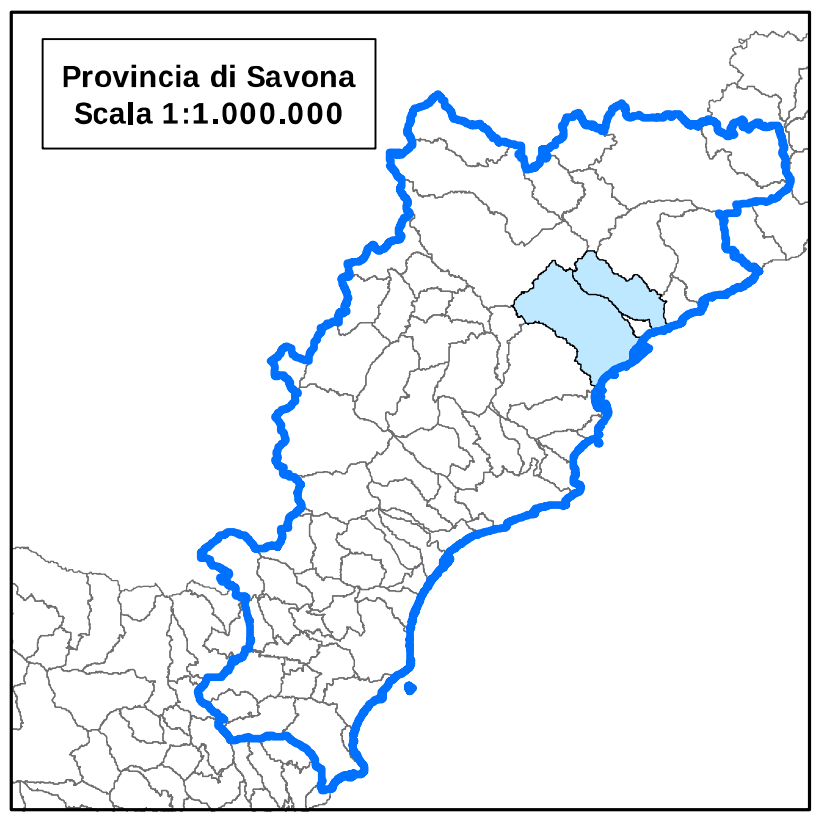

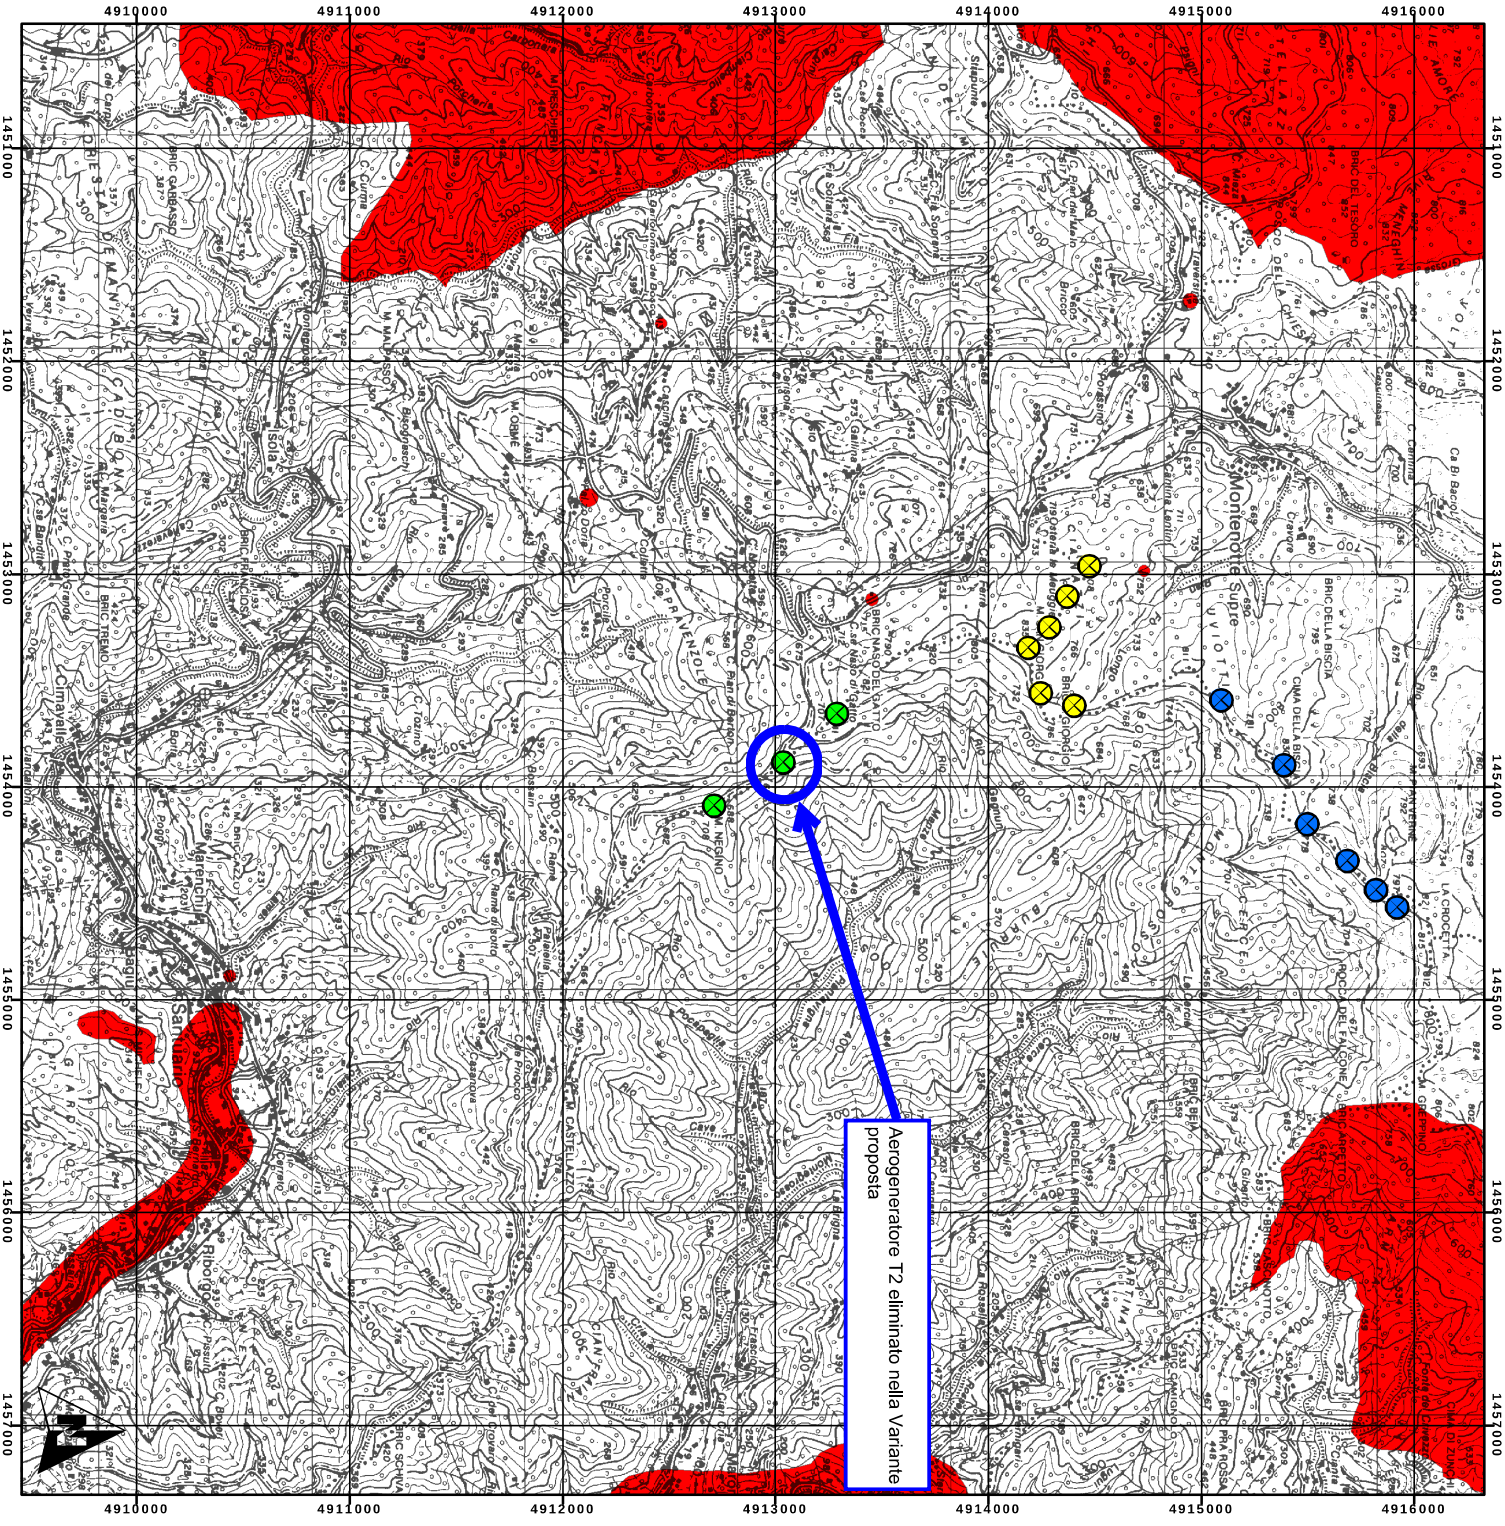

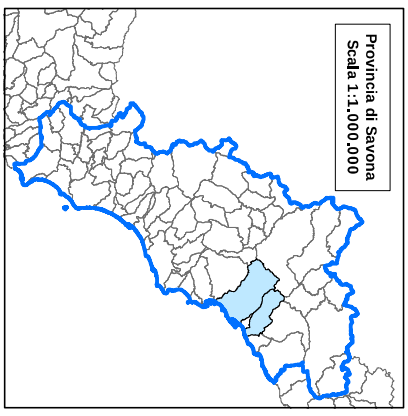

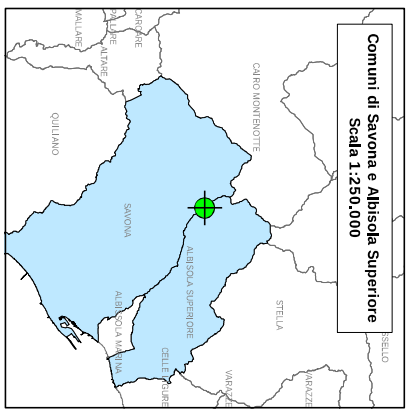

Parco eolico esistente

Parco eolico approvato

Aerogeneratori in progetto


Aree non idonee all'eolico


INSERIMENTO VINCOLISTICO


scala 1:25.000

Tav. 3.60 Aree non idonee all'eolico

Proiezione Gauss-Boaga
Datum Roma 1940

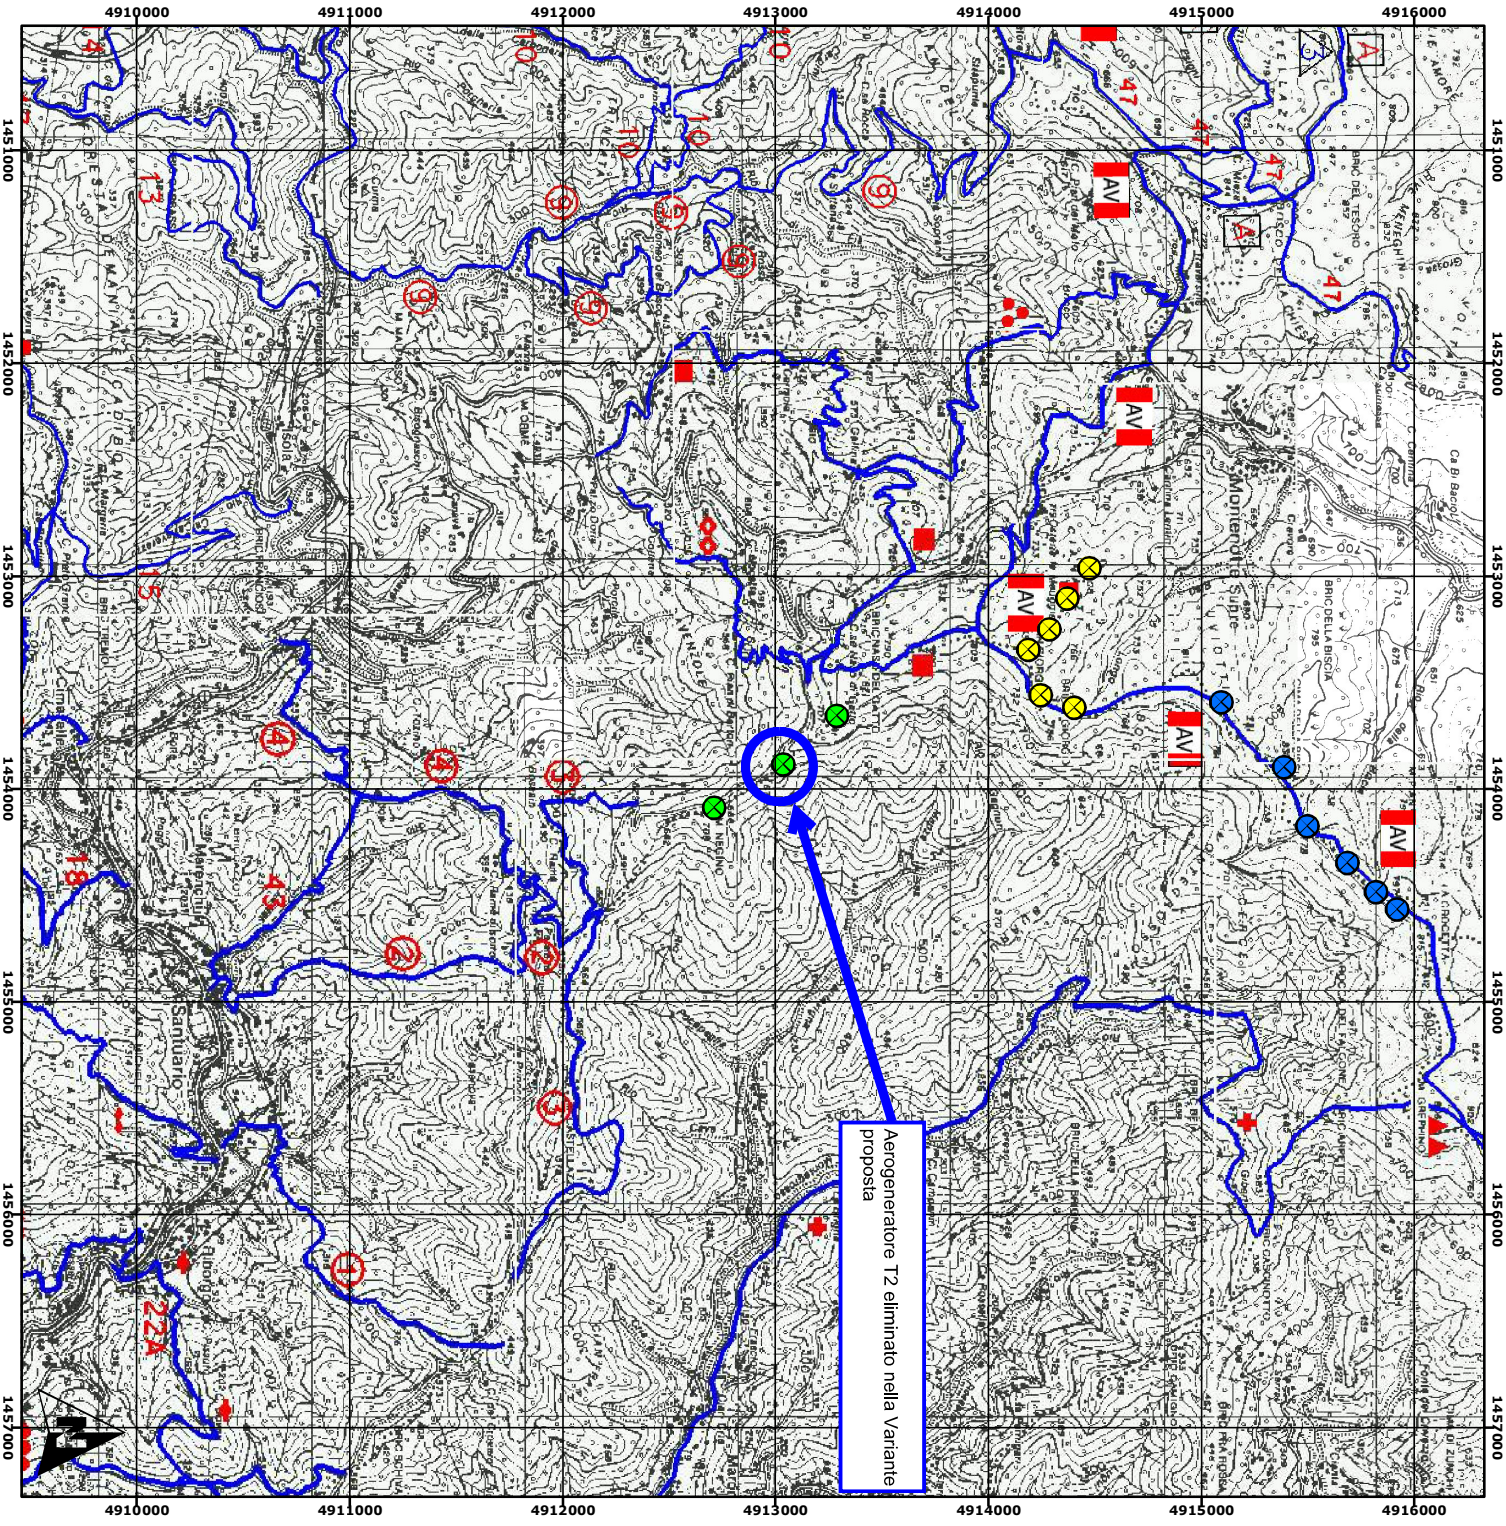

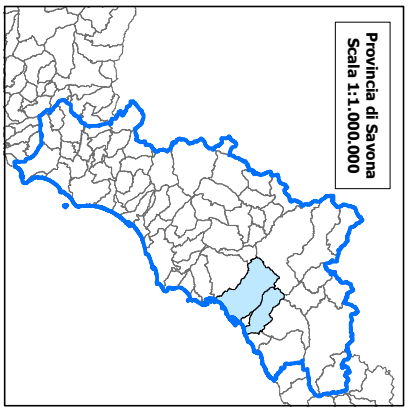

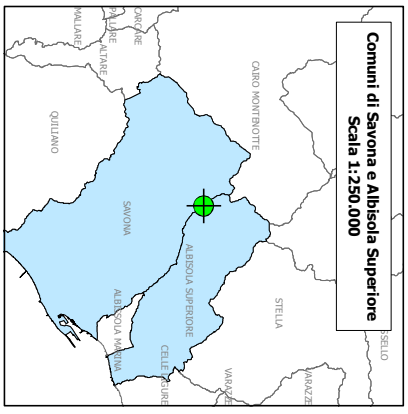

Parco eolico esistente

Parco eolico approvato

Aerogeneratori in progetto

INSERIMENTO VINCOLISTICO

scala 1:25.000

Tav. 3.70 Rete escursionistica

Proiezione Gauss-Boaga
Datum Roma 1940