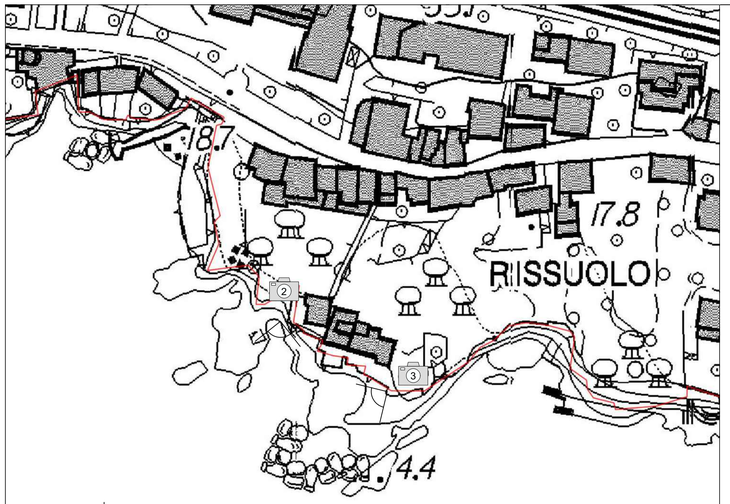


Punta Dermoa

TRACCIATO DIVIDENTE DEMANIALE SU CTR
Fuori Scala

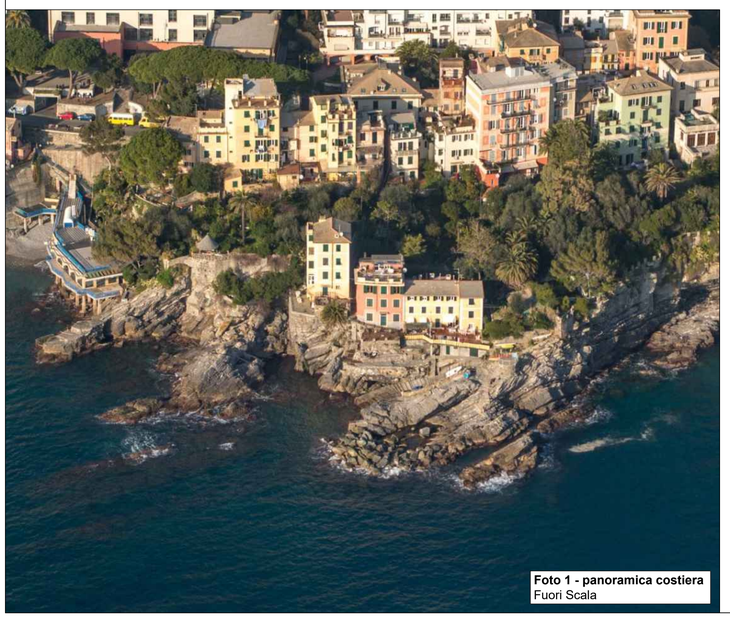


Foto 1 - panoramica costiera
Fuori Scala

Foto 2 - STATO ATTUALE



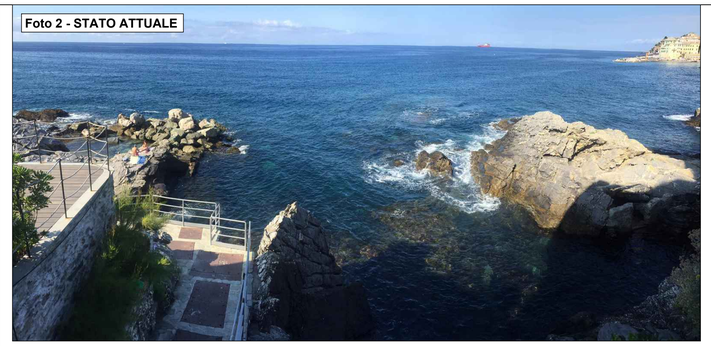


Foto 3 - STATO ATTUALE

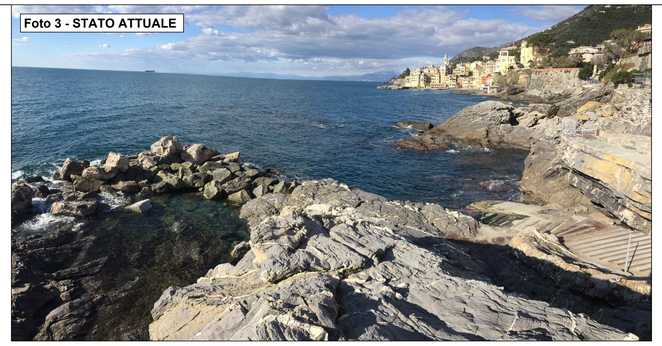

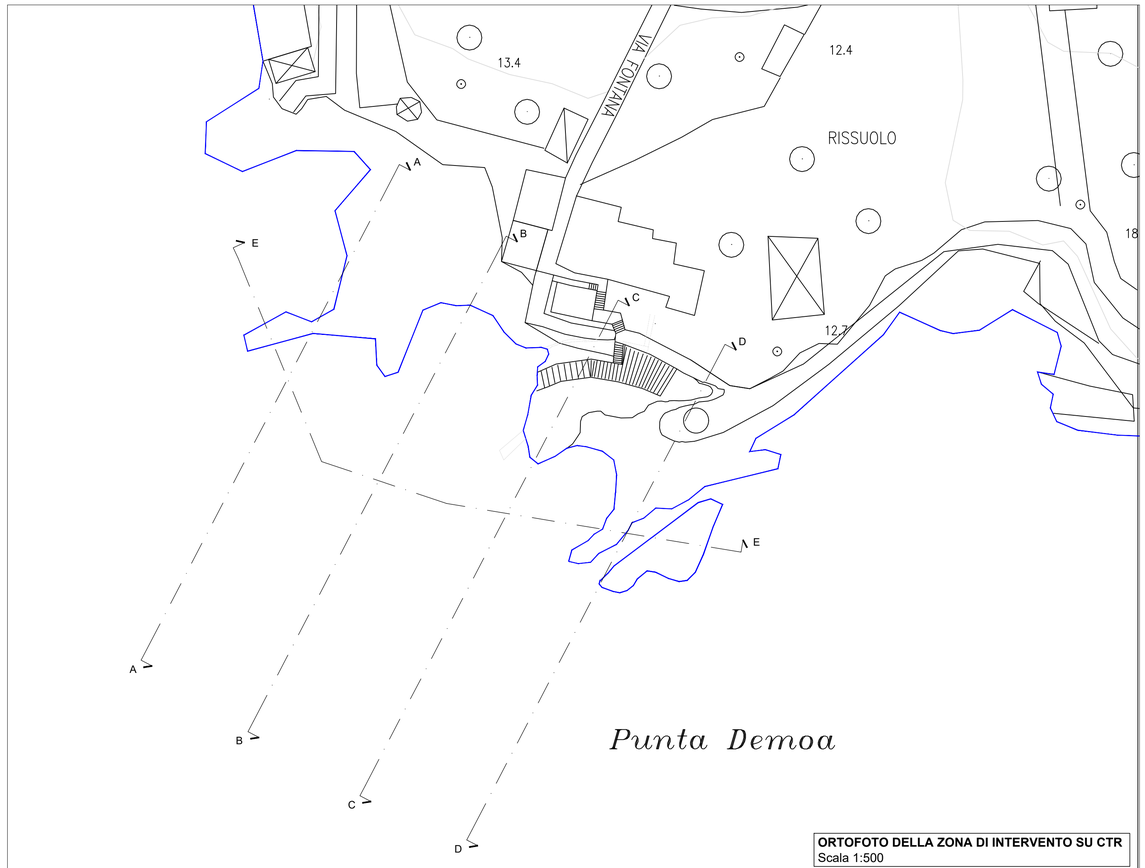

ORTOFOTO DELLA ZONA DI INTERVENTO SU CTR
Scala 1:500

ITEC engineering

COMUNE DI BOGLIASCO

Committente:
Comune di Bogliasco
Via G. Mazzini 122
16032 Bogliasco

Livello di progetto:
Definitivo

Titolo:
ANALISI DELLA COSTA DEL COMUNE DI BOGLIASCO CON INDIVIDUAZIONE DELLE CRITICITA' E PROPOSTE DI INTERVENTO PER LA SUA RIQUALIFICAZIONE/PROTEZIONE.

Tavola n°:
IDR-001

Scala:
varie

Oggetto:
INTERVENTO IN LOC. FONTANA
INQUADRAMENTO INTERVENTO

Codice Progetto:
P094-21

Nome File:

Firme:

Rev.	Modifiche / Revisioni	Redatto	Data	Contr./Appr.	Data
A	PRIMA EMISSIONE	DR/PN	28/07/2021	PM	30/07/2021
-	-	-	-	-	-
-	-	-	-	-	-
-	-	-	-	-	-

ITEC engineering S.r.l.
19038 SARZANA (SP)
Via Variante Aurelia, 98
TEL. +39 0187 610532
info@itec-engineering.it
www.itec-engineering.it

16129 GENOVA
Via Antonio Cecchi, 7/9-10
TEL. +39 010 5959690

E' vietata a norma di legge la riproduzione, anche parziale, non autorizzata di questo documento.