
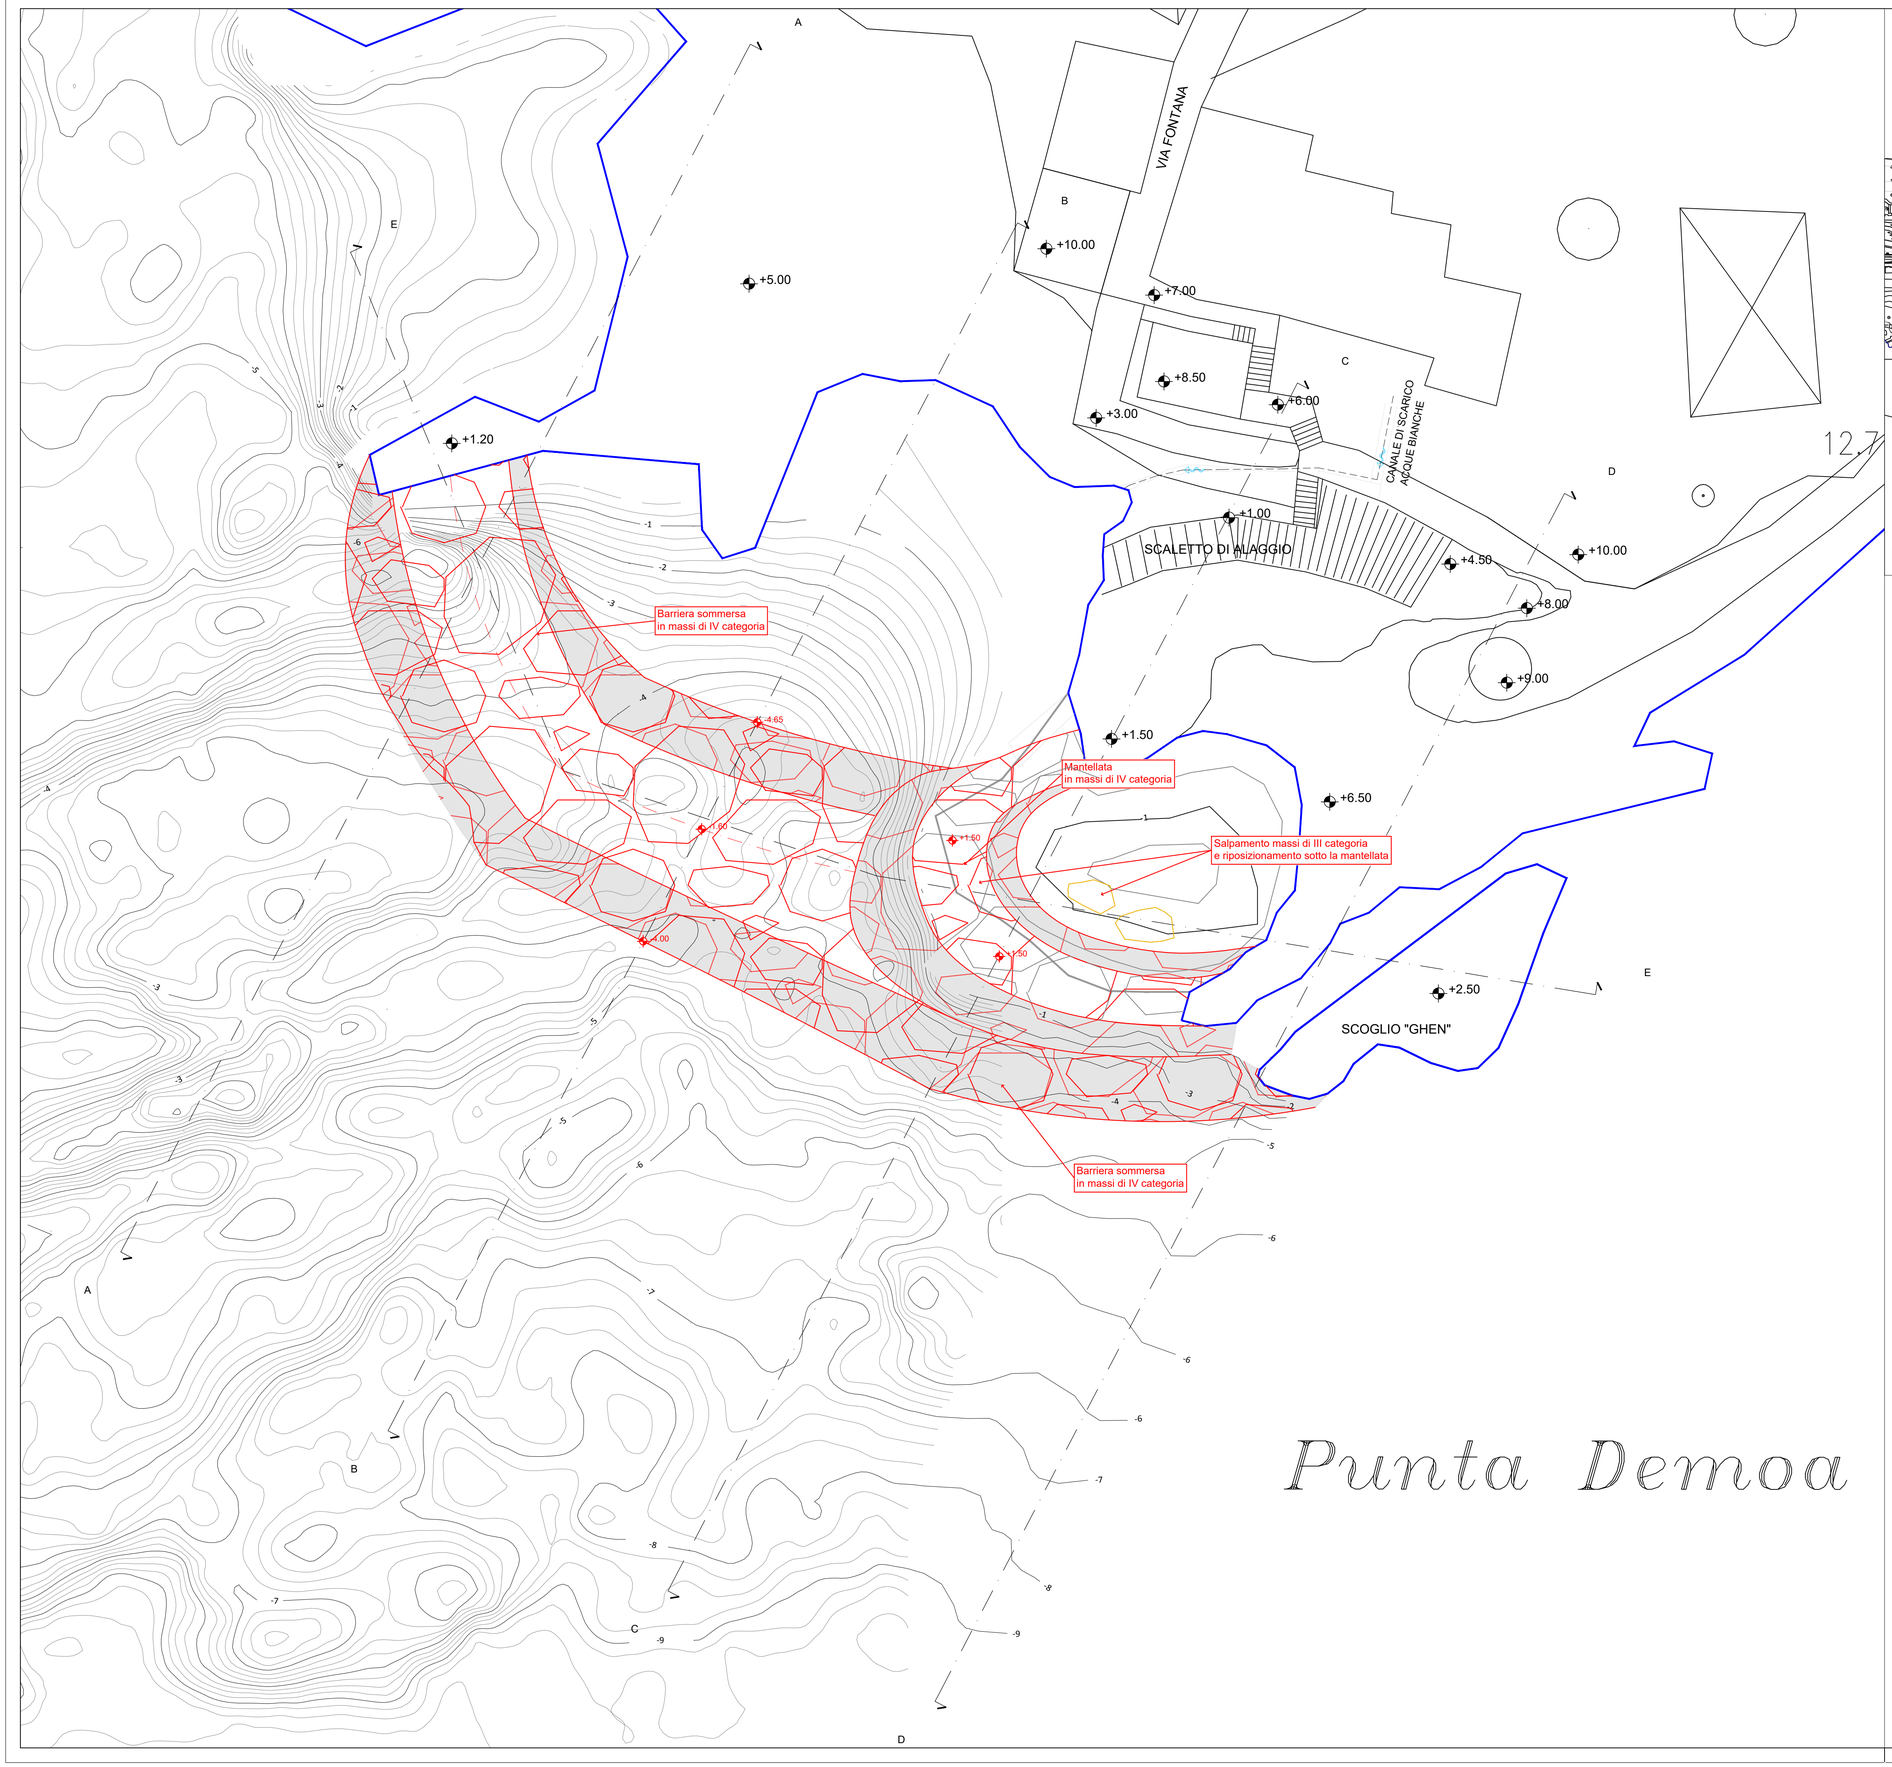


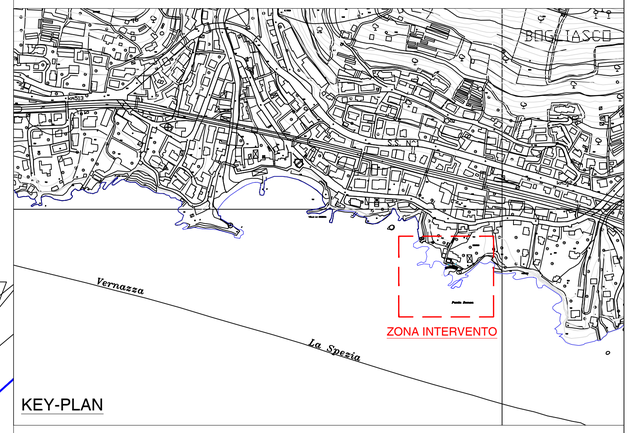

KEY-PLAN

ITEC engineering

COMUNE DI BOGLIASCO

Committente:
Comune di Bogliasco
Via G. Mazzini 122
16032 Bogliasco

Livello di progetto:
Definitivo

Titolo:

ANALISI DELLA COSTA DEL COMUNE DI BOGLIASCO CON INDIVIDUAZIONE DELLE CRITICITA' E PROPOSTE DI INTERVENTO PER LA SUA RIQUALIFICAZIONE/PROTEZIONE.

Tavola n°:

IDR-003

Scala:
1:200

Oggetto:

INTERVENTO IN LOC. FONTANA
PLANIMETRIA STATO DI PROGETTO

Codice Progetto:
P094-21

Nome File:

Firme:

Dott. Ing. PIETRO MASURALI 5390

Rev.	Modifiche / Revisioni	Redatto	Data	Contr./Appr.	Data
A	PRIMA EMISSIONE	DR/PN	28/07/2021	PM	30/07/2021
-	-	-	-	-	-
-	-	-	-	-	-
-	-	-	-	-	-

ITEC engineering S.r.l.
19038 SARZANA (SP)
Via Variante Aurelia, 98
TEL. +39 0187 610532
info@itec-engineering.it

16129 GENOVA
Via Antonio Cecchi, 7/9-10
TEL. +39 010 5959690
www.itec-engineering.it

apave Certification
ISO 9001
N° SQ 10-2588/IAF 34
ISO 14001
N° SGA 19-3491/IAF 34

E' vietata a norma di legge la riproduzione, anche parziale, non autorizzata di questo documento.