

SEZIONE A-A

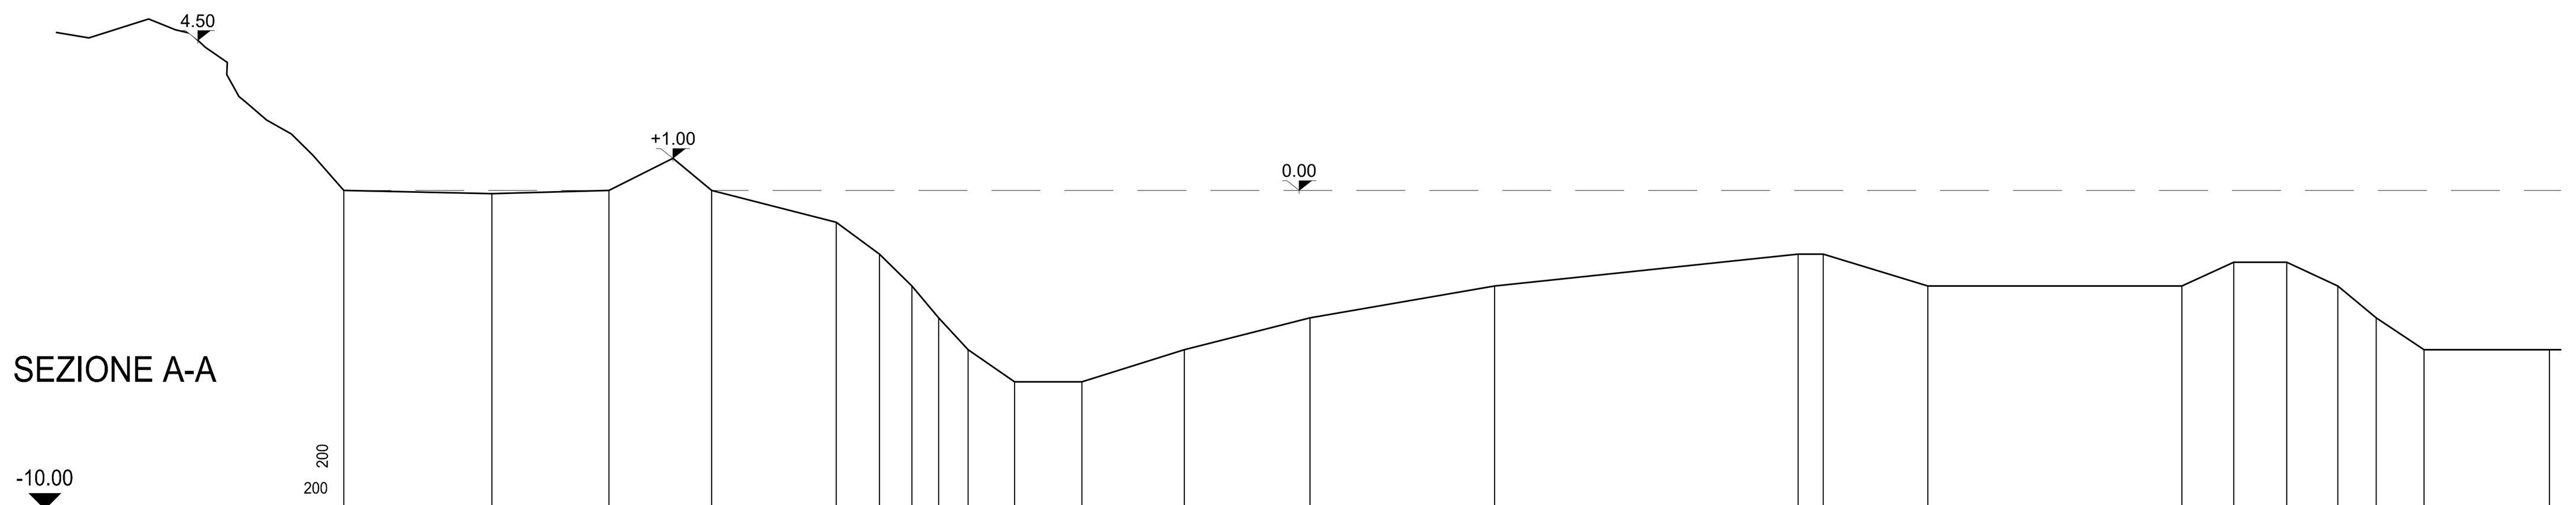


DISTANZE PROGRESSIVE	0.00	4.64	8.31	11.53	15.43	16.78	17.80	18.64	19.56	21.02	23.13	26.33	30.27	36.05	45.56	46.35	49.63	57.58	59.21	60.87	62.47	63.67	65.17	69.09
DISTANZE PARZIALI		4.64	3.67	3.21	3.90	1.36	1.01	0.84	0.92	1.46	2.11	3.20	3.94	5.78	9.51	0.79	3.28	7.95	1.63	1.66	1.60	1.20	1.50	3.92
QUOTE TERRENO ATTUALE	0.00	−0.10	0.00	0.00	−1.00	−2.00	−3.00	−4.00	−5.00	−6.00	−6.00	−5.00	−4.00	−3.00	−2.00	−2.00	−3.00	−3.00	−2.25	−2.25	−3.00	−4.00	−5.00	−5.00

SEZIONE B-B

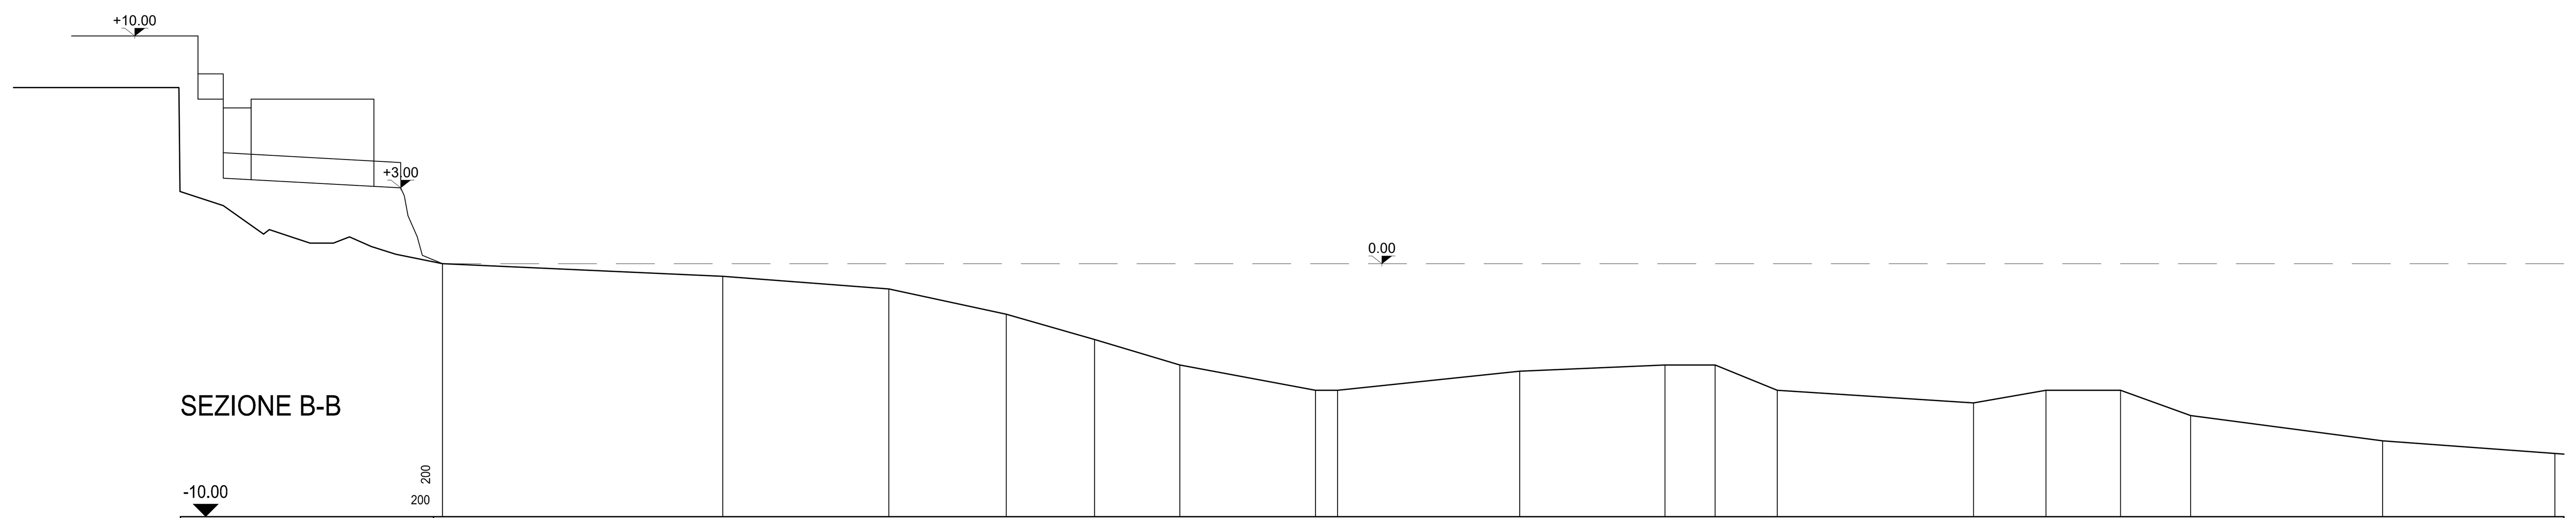


DISTANZE PROGRESSIVE	0.00	11.07	17.63	22.28	25.76	29.13	34.49	35.36	42.56	48.30	50.28	52.73	60.49	63.35	66.29	69.07	76.65	83.45
DISTANZE PARZIALI		11.07	6.56	4.65	3.48	3.37	5.36	0.87	7.20	5.74	1.98	2.46	7.76	2.86	2.94	2.77	7.58	6.80
QUOTE TERRENO ATTUALE	0.00	−0.50	−1.00	−2.00	−3.00	−4.00	−5.00	−5.00	−4.25	−4.00	−4.00	−5.00	−5.50	−5.00	−5.00	−6.00	−7.00	−7.50

SEZIONE C-C

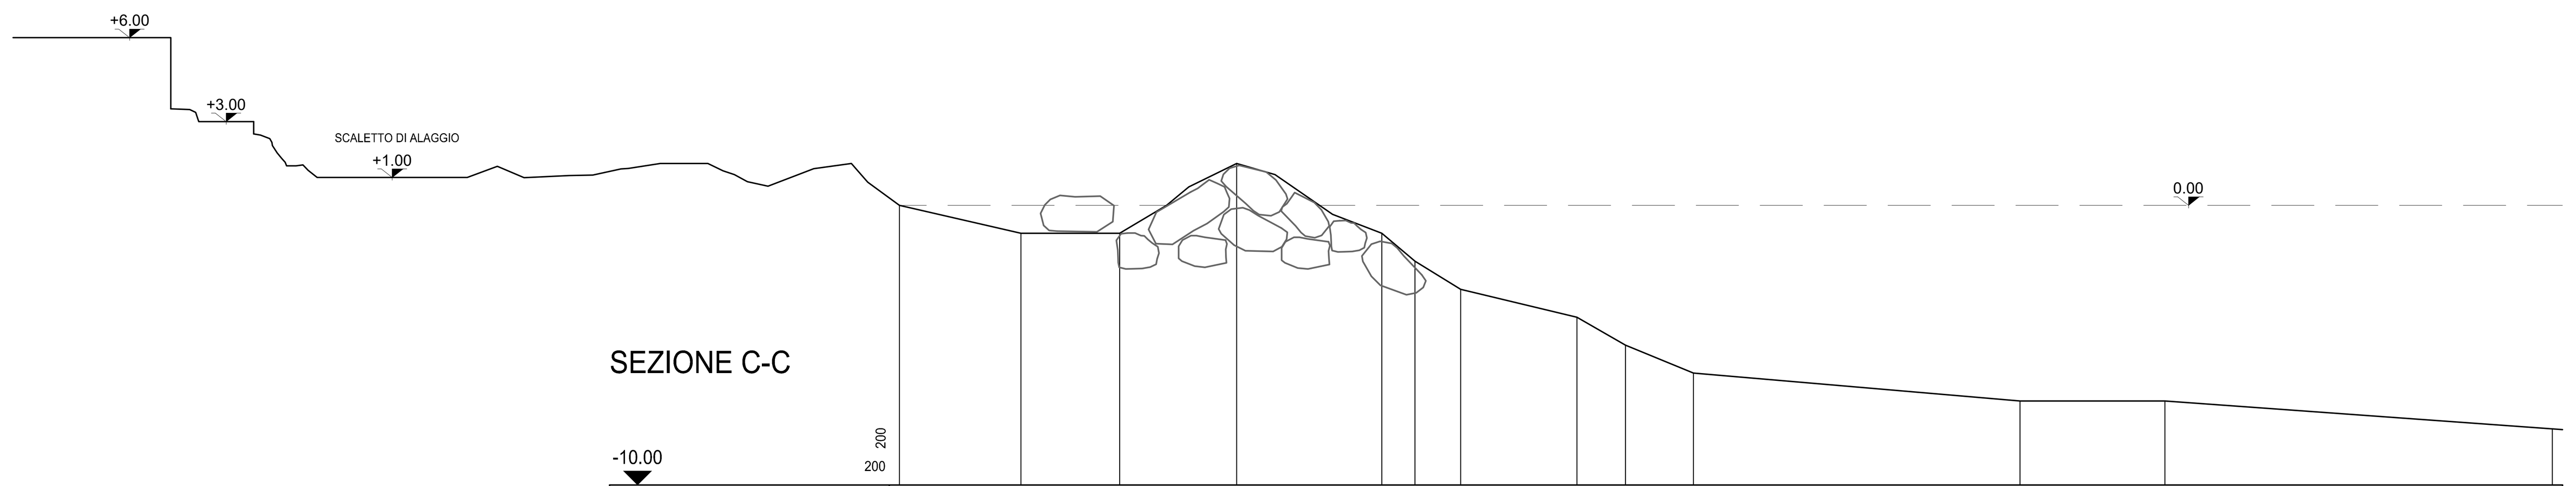


DISTANZE PROGRESSIVE	0.00	4.34	7.88	12.06	17.24	18.44	20.07	24.22	25.96	28.39	40.07	45.24	59.10
DISTANZE PARZIALI		4.34	3.53	4.18	5.19	1.19	1.63	4.15	1.73	2.44	11.68	5.18	13.85
QUOTE TERRENO ATTUALE	0.00	−1.00	−1.00	1.50	−1.00	−2.00	−3.00	−4.00	−5.00	−6.00	−7.00	−7.00	−8.00

SEZIONE D-D

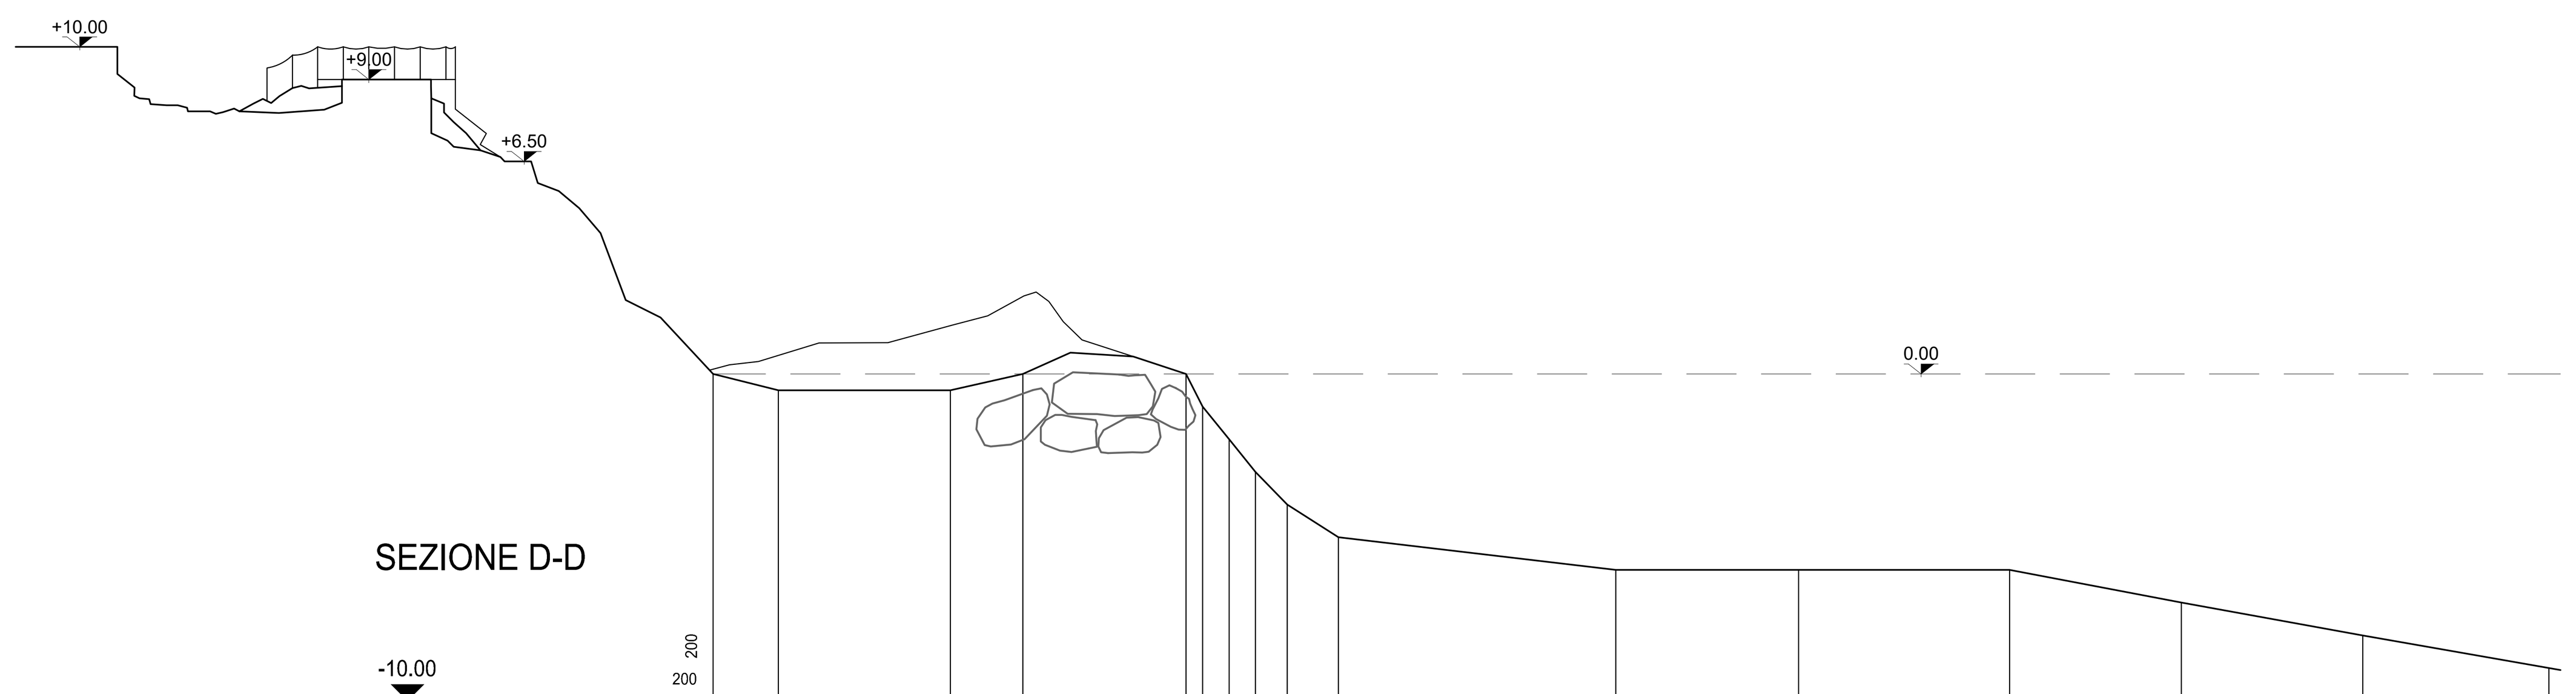

DISTANZE PROGRESSIVE	0.00	2.00	7.26	9.48	14.48	14.99	15.79	16.60	17.58	19.14	27.64	33.23	39.69	44.95	50.50	56.20
DISTANZE PARZIALI		2.00	5.26	2.22	5.00	0.51	0.81	0.81	0.98	1.57	8.50	5.59	6.46	5.26	5.56	5.69
QUOTE TERRENO ATTUALE	0.00	−0.50	−0.50	0.00	0.00	−1.00	−2.00	−3.00	−4.00	−5.00	−6.00	−6.00	−6.00	−7.00	−8.00	−9.00

SEZIONE 1

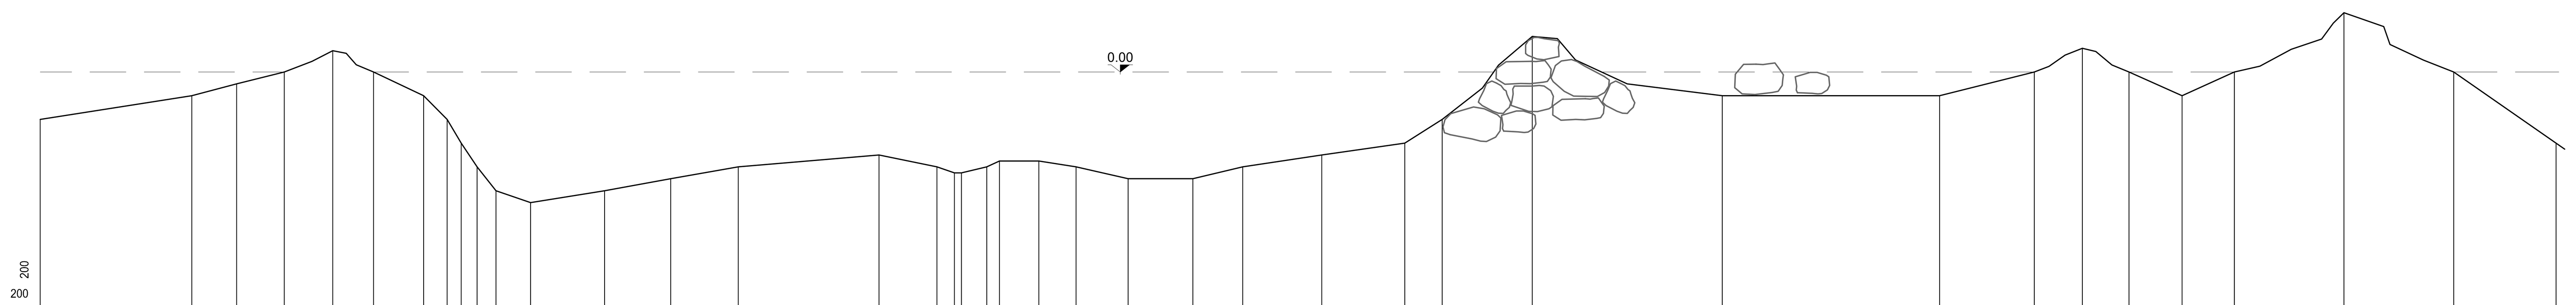

DISTANZE PROGRESSIVE	0.00	6.39	8.27	10.28	12.32	14.04	16.15	17.14	17.74	18.40	19.20	20.66	23.77	26.56	29.40	35.33	37.77	38.51	38.80	39.87
DISTANZE PARZIALI		6.39	1.89	2.01	2.04	1.72	2.11	0.99	0.59	0.66	0.80	1.46	3.12	2.79	2.84	5.93	2.44	0.73	0.29	1.07
QUOTE TERRENO ATTUALE	−2.00	−1.00	−0.50	0.00	0.90	0.00	−1.00	−2.00	−3.00	−4.00	−5.00	−5.50	−5.00	−4.50	−4.00	−3.50	−4.00	−4.25	−4.25	−4.00

DISTANZE PROGRESSIVE	40.41	42.07	43.63	45.82	48.55	50.65	53.97	57.48	59.05	62.84	70.84	80.00	83.99	86.01	87.98	90.22	92.41	97.03	101.65	105.97
DISTANZE PARZIALI	0.54	1.66	1.56	2.20	2.73	2.10	3.33	3.50	1.57	3.79	8.00	9.16	3.99	2.02	1.96	2.24	2.20	4.61	4.63	4.31
QUOTE TERRENO ATTUALE	−3.75	−3.75	−4.00	−4.50	−4.50	−4.00	−3.50	−3.00	−2.00	1.50	−1.00	−1.00	0.00	1.00	0.00	−1.00	0.00	2.50	0.00	−3.00

ITEC engineering

COMUNE DI BOGLIASCO

Committente:
Comune di Bogliasco
Via G. Mazzini 122
16032 Bogliasco

Livello di progetto:
Definitivo

Titolo:

ANALISI DELLA COSTA DEL COMUNE DI BOGLIASCO CON INDIVIDUAZIONE DELLE CRITICITA' E PROPOSTE DI INTERVENTO PER LA SUA RIQUALIFICAZIONE/PROTEZIONE.

Tavola n°:
IDR-004

Scala:
1:200

Oggetto:

INTERVENTO IN LOC. FONTANA
SEZIONI STATO ATTUALE

Codice Progetto:
P094-21

Nome File:

Firme:

Dott. Ing. PIETRO MISURALE N° 5390 – ORDINE DEGLI INGEGNERI DELLA PROVINCIA DI GENOVA

Rev.	Modifiche / Revisioni	Redatto	Data	Contr./Appr.	Data
A	PRIMA EMISSIONE	DR/PN -	28/07/2021	PM	30/07/2021
-	-	- -	-	-	-
-	-	- -	-	-	-
-	-	- -	-	-	-

ASSOCIATO oice
apave Certification ISO 9001 N° SC 10-2588/IAF 34 ISO 14001 N° SCA 19-3491/IAF 34
ITEC engineering S.r.l.
19038 SARZANA (SP)
Via Variante Aurelia, 98
TEL. +39 0187 610532
info@itec-engineering.it
16129 GENOVA
Via Antonio Cecchi, 7/9-10
TEL. +39 010 5959690
www.itec-engineering.it

E' vietata a norma di legge la riproduzione, anche parziale, non autorizzata di questo documento.