

SEZIONE A-A

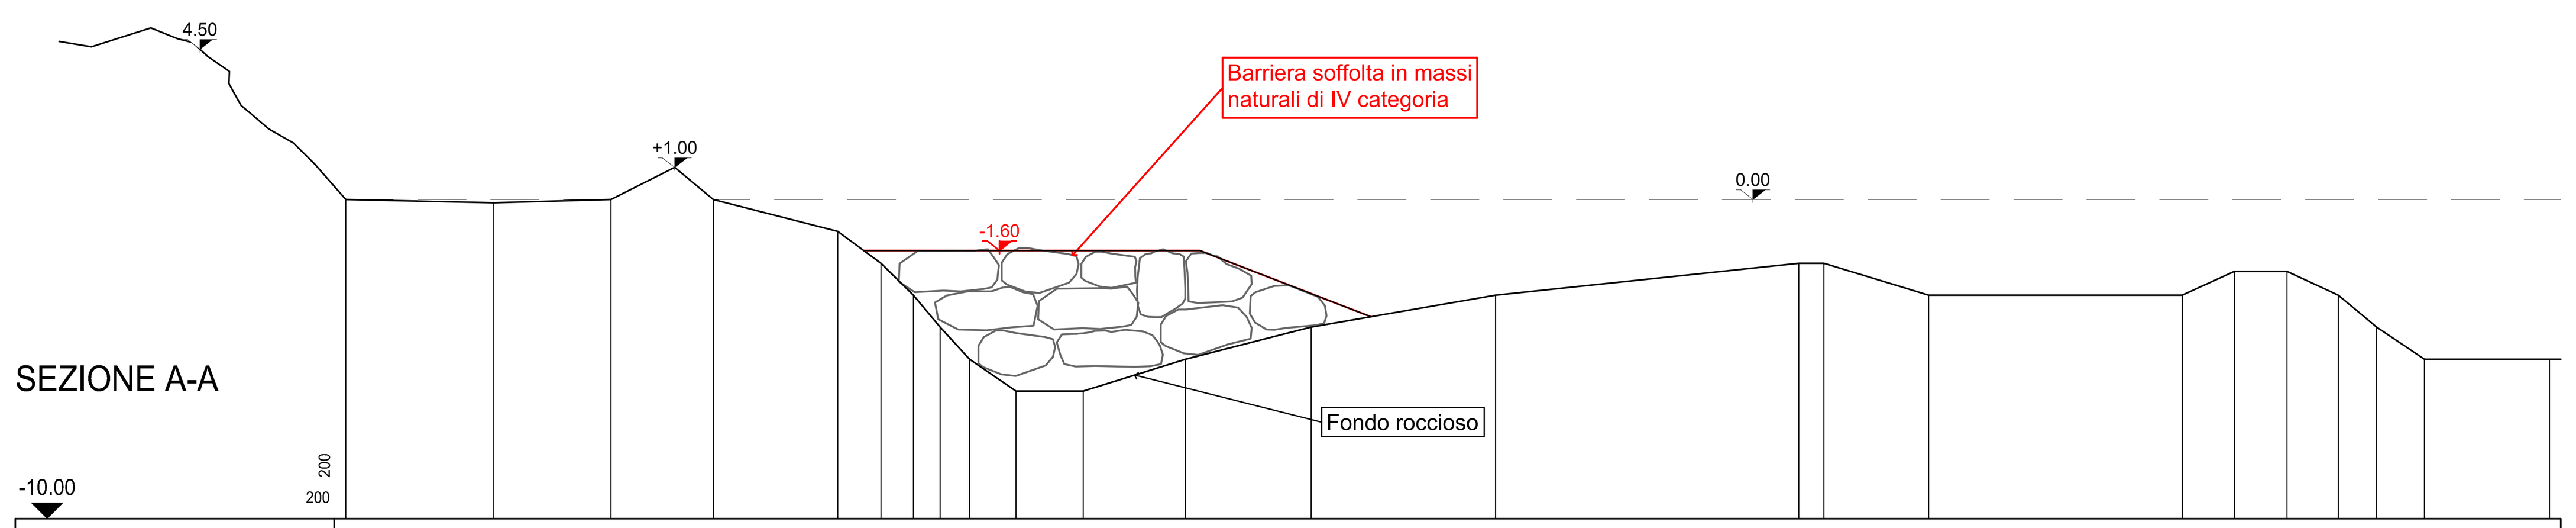


DISTANZE PROGRESSIVE	0.00	4.64	8.31	11.53	15.43	16.78	17.80	18.64	19.56	21.02	23.13	26.33	30.27	36.05	45.56	46.35	49.63	57.58	59.21	60.87	62.47	63.67	65.17	69.09
DISTANZE PARZIALI	4.64	3.67	3.21	3.90	1.36	1.01	0.84	0.92	1.46	2.11	3.20	3.94	5.78	9.51	0.79	3.28	7.95	1.63	1.66	1.60	1.20	1.50	3.92	
QUOTE TERRENO ATTUALE	0.00	-0.10	0.00	0.00	-1.00	-2.00	-3.00	-4.00	-5.00	-6.00	-6.00	-5.00	-4.00	-3.00	-2.00	-2.00	-3.00	-3.00	-2.25	-2.25	-3.00	-4.00	-5.00	-5.00

SEZIONE B-B

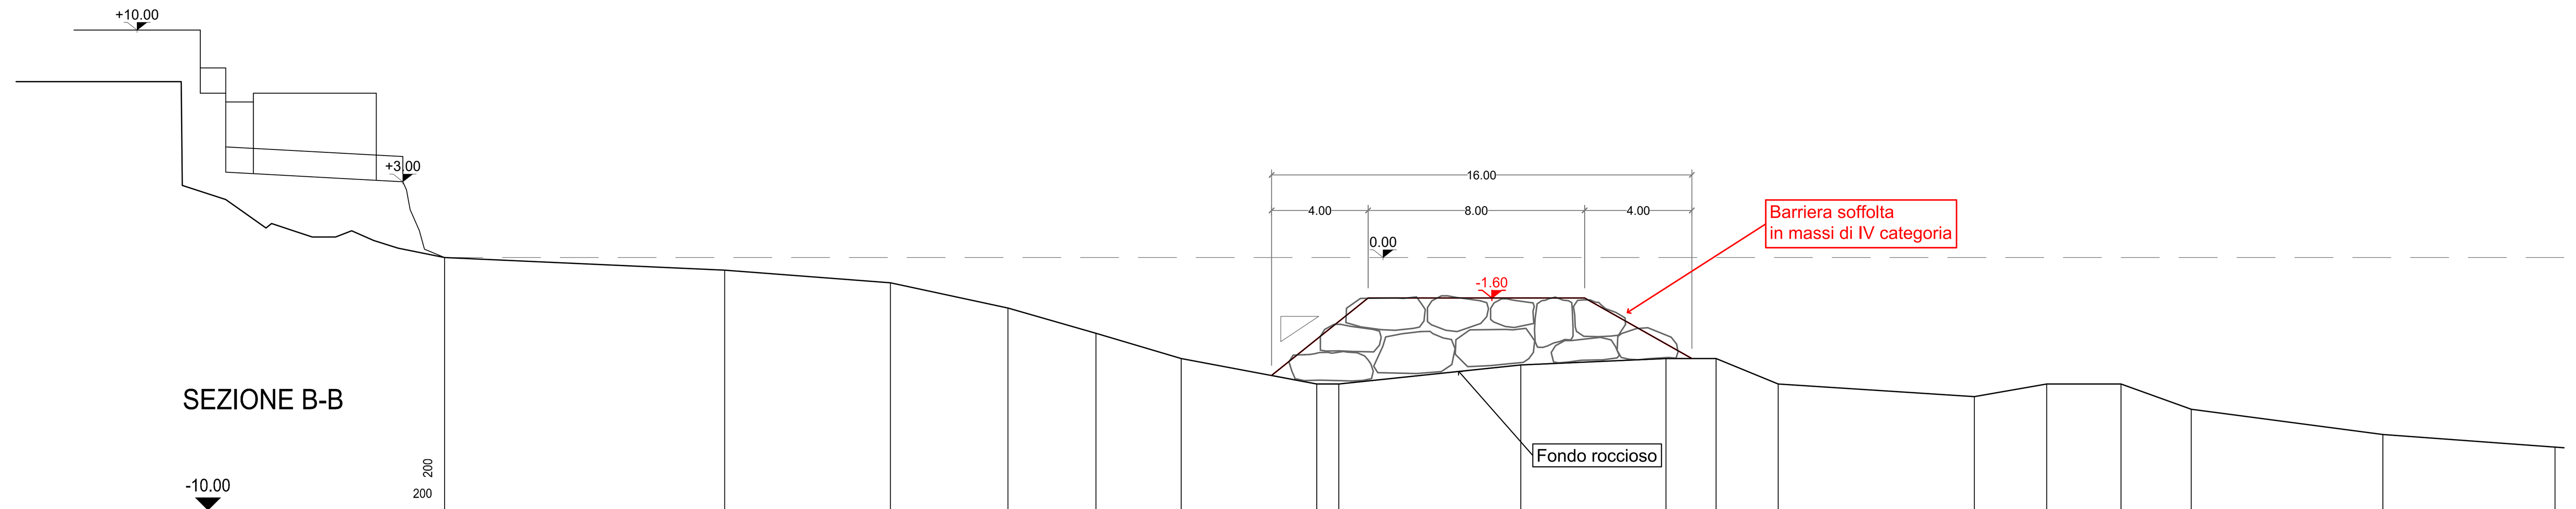


DISTANZE PROGRESSIVE	0.00	11.07	17.63	22.28	25.76	29.13	34.49	35.36	42.56	48.30	50.28	52.73	60.49	63.35	66.29	69.07	76.65	83.45
DISTANZE PARZIALI	11.07	6.56	4.65	3.48	3.37	5.36	0.87	7.20	5.74	1.98	2.46	7.76	2.86	2.94	2.77	7.58	6.80	
QUOTE TERRENO ATTUALE	0.00	-0.50	-1.00	-2.00	-3.00	-4.00	-5.00	-5.00	-4.25	-4.00	-4.00	-5.00	-5.50	-5.00	-5.00	-6.00	-7.00	-7.50

SEZIONE C-C

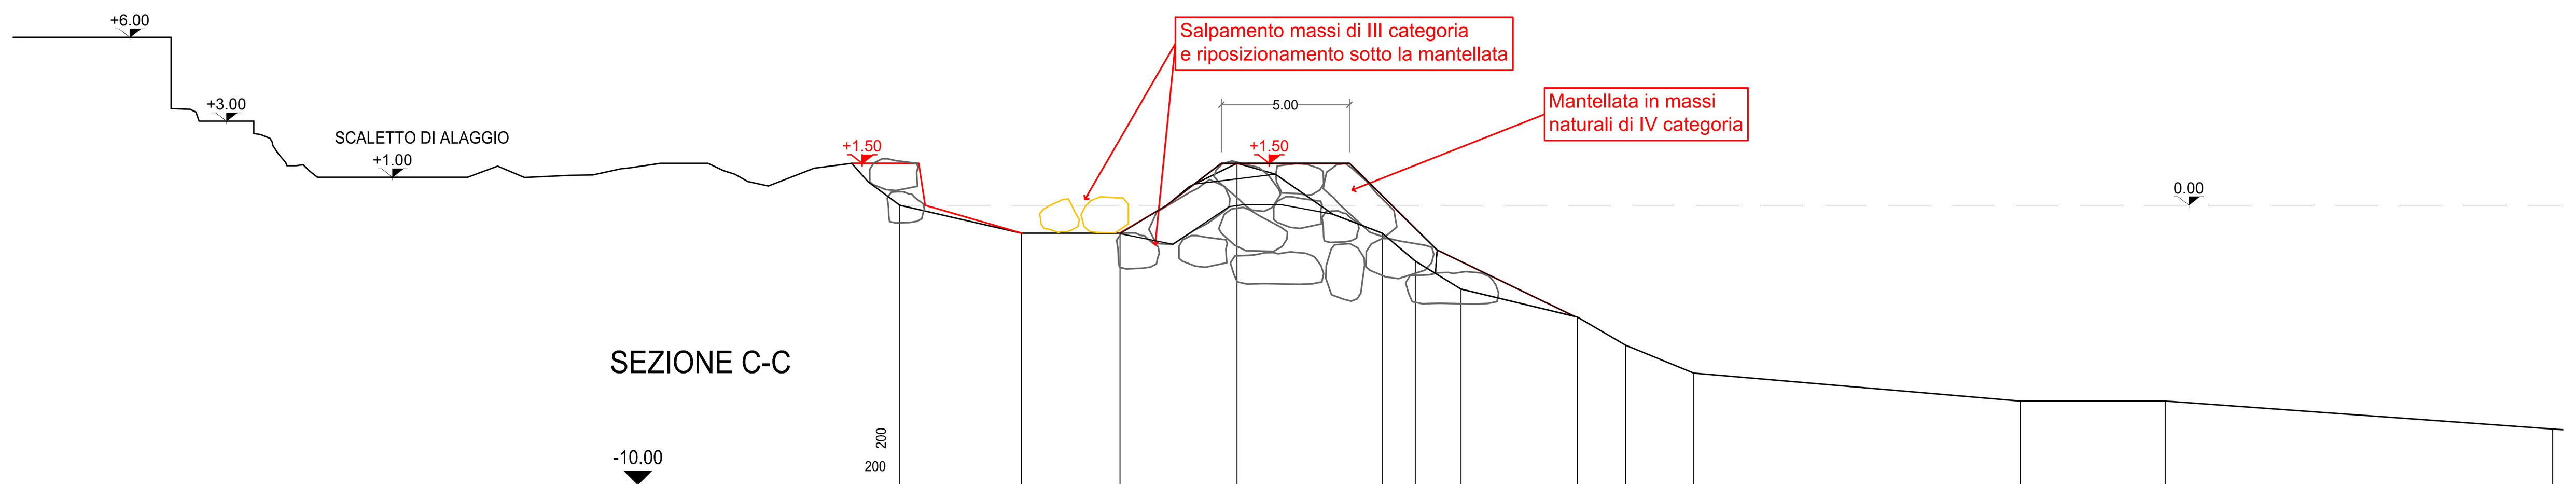


DISTANZE PROGRESSIVE	0.00	4.34	7.88	12.06	17.24	18.44	20.07	24.22	25.96	28.39	40.07	45.24	59.10
DISTANZE PARZIALI	4.34	3.53	4.18	5.19	1.19	1.63	4.15	1.73	2.44	11.68	5.18	13.85	
QUOTE TERRENO ATTUALE	0.00	-1.00	-1.00	1.50	-1.00	-2.00	-3.00	-4.00	-5.00	-6.00	-7.00	-7.00	-8.00

SEZIONE D-D

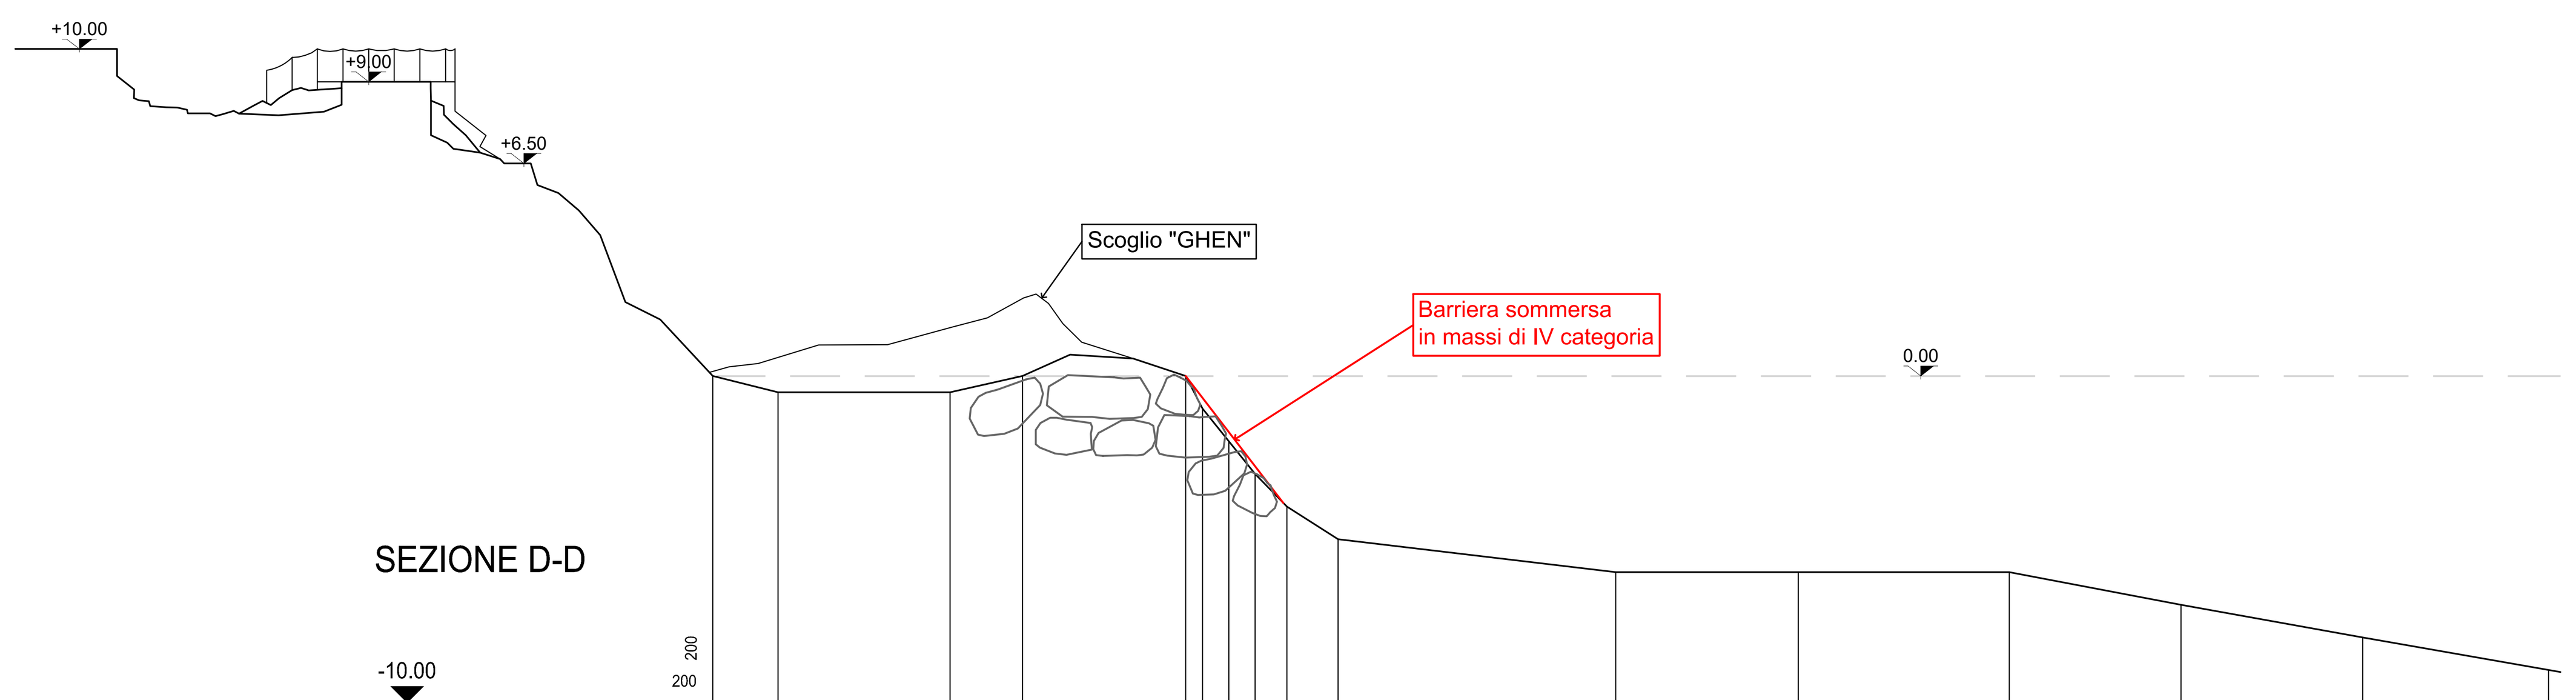

DISTANZE PROGRESSIVE	0.00	2.00	7.26	9.48	14.48	14.99	15.79	16.60	17.58	19.14	27.64	33.23	39.69	44.95	50.50	56.20
DISTANZE PARZIALI	2.00	5.26	2.22	5.00	0.51	0.81	0.81	0.98	1.57	8.50	5.59	6.46	5.26	5.56	5.69	
QUOTE TERRENO ATTUALE	0.00	-0.50	-0.50	0.00	0.00	-1.00	-2.00	-3.00	-4.00	-5.00	-6.00	-6.00	-6.00	-7.00	-8.00	-9.00

SEZIONE E-E

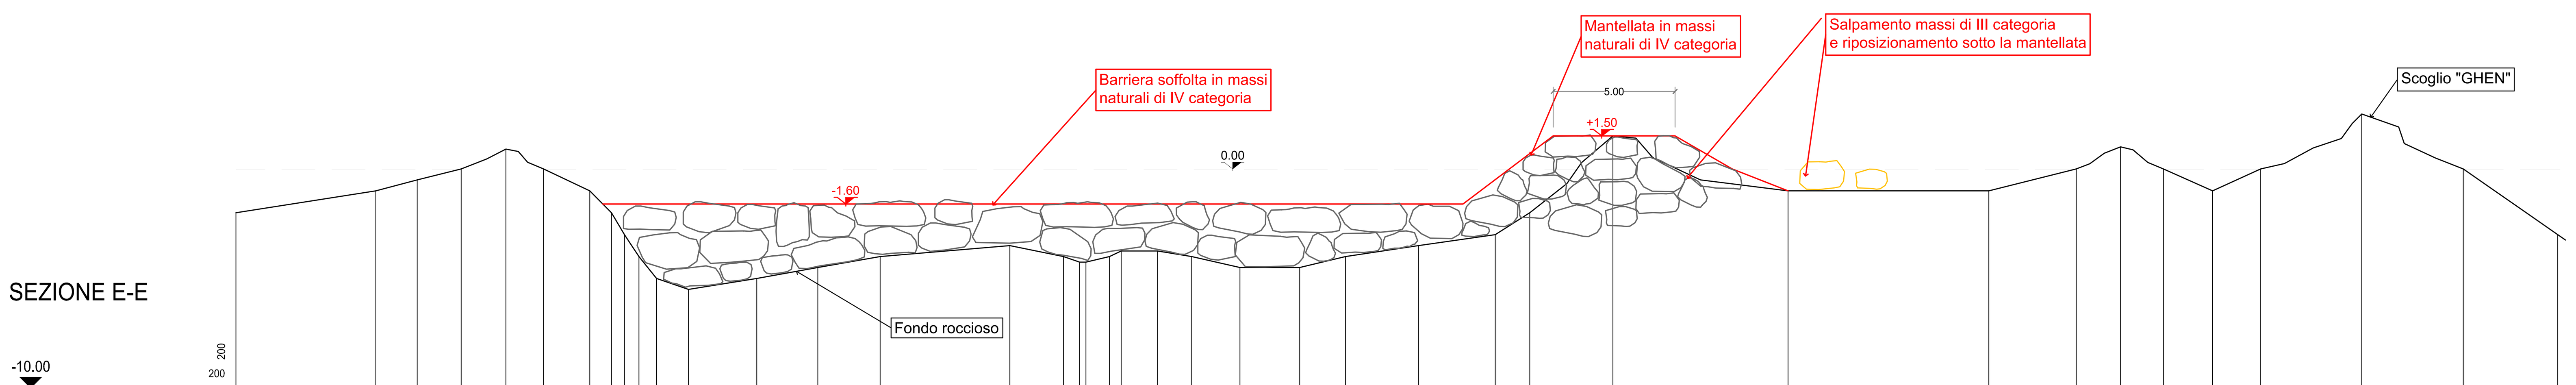

DISTANZE PROGRESSIVE	0.00	6.39	8.27	10.28	12.32	14.04	16.15	17.14	17.74	18.40	19.20	20.66	23.77	26.56	29.40	35.33	37.77	38.51	38.80	39.87	40.41	42.07	43.63	45.82	48.55	50.65	53.97	57.48	59.05	62.84	70.84	80.00	83.99	86.01	87.98	90.22	92.41	97.03	101.65	105.97
DISTANZE PARZIALI	6.39	1.89	2.01	2.04	1.72	2.11	0.99	0.59	0.66	0.80	1.46	3.12	2.79	2.84	5.93	2.44	0.73	0.29	1.07	0.54	1.66	1.56	2.20	2.73	2.10	3.33	3.50	1.57	3.79	8.00	9.16	3.99	2.02	1.96	2.24	2.20	4.61	4.63	4.31	
QUOTE TERRENO ATTUALE	-2.00	-1.00	-0.50	0.00	0.90	0.00	-1.00	-2.00	-3.00	-4.00	-5.00	-5.50	-5.00	-4.50	-4.00	-3.50	-4.00	-4.25	-4.25	-4.00	-3.75	-3.75	-4.00	-4.50	-4.50	-4.00	-3.50	-3.00	-2.00	1.50	-1.00	-1.00	0.00	1.00	0.00	-1.00	0.00	2.50	0.00	-3.00

ITEC engineering

COMUNE DI BOGLIASCO

Committente:
Comune di Bogliasco
Via G. Mazzini 122
16032 Bogliasco

Livello di progetto:
Definitivo

Titolo:

ANALISI DELLA COSTA DEL COMUNE DI BOGLIASCO CON INDIVIDUAZIONE DELLE CRITICITA' E PROPOSTE DI INTERVENTO PER LA SUA RIQUALIFICAZIONE/PROTEZIONE.

Tavola n°:

IDR-005

Scala:
1:200

Oggetto:

INTERVENTO IN LOC. FONTANA

SEZIONI STATO DI PROGETTO

Codice Progetto:
P094-21

Nome File:

Firme:

ORDINE DEGLI INGEGNERI DELLA PROVINCIA DI GENOVA Dott. Ing. PIETRO MISURALE N° 5390

ORDINE DEGLI INGEGNERI DELLA PROVINCIA DI GENOVA Dott. NOCE PAOLO N° 8028

Rev.	Modifiche / Revisioni	Redatto	Data	Contr./Appr.	Data
A	PRIMA EMISSIONE	DR/PN -	28/07/2021	PM	30/07/2021
-	-	- -	-	-	-
-	-	- -	-	-	-
-	-	- -	-	-	-

ASSOCIATO oice CONFINDUSTRIA
efca
FIDIC
apave Certification
ISO 9001
N° SC 10-2588/IAF 34
ISO 14001
N° SCA 19-3491/IAF 34

ITEC engineering S.r.l.
19038 SARZANA (SP)
Via Variante Aurelia, 98
TEL. +39 0187 610532
info@itec-engineering.it

16129 GENOVA
Via Antonio Cecchi, 7/9-10
TEL. +39 010 5959690
www.itec-engineering.it

E' vietata a norma di legge la riproduzione, anche parziale, non autorizzata di questo documento.