RILIEVO BATIMETRICO DELL'AREA PROSPICIENTE LA MARINELLA DI NERVI (GE)

25 - 26 Febbraio 2021

CARTA DEL PIANO QUOTATO E DELLE ISOBATE

co.l.mar.

CO.L.MAR. S.r.l. - Via delle Pianazze, 74 - 19136 La Spezia (Italy)
Tel. (+39) 0187 982580 - Fax (+39) 0187 943461
www.colmaritalia.it e-mail: colmar@colmaritalia.it

Le profondità si riferiscono allo 0,0 IGM (variazioni di marea fornite dalla stazione mareografica di Genova - Rete Mareografica Nazionale)


Isobate ogni 0.50 m
Risoluzione del rilievo batimetrico: 0.2 m x 0.2 m
Risoluzione del Piano Quotato: 5 m x 5 m

Strumentazione utilizzata:

Ecoscandaglio: Multibeam RESON SeaBat 8125
Posizionamento: Applanix POS-MV 320 con correzione NRTK (Networked Real-Time Kinematics) fornita dalla Rete GNSS della Regione Liguria
Acquisizione ed elaborazione dati: Hypack 2018 (Hypack Inc.)
Imbarcazione: M/B COLMAR III

LEGENDA

- *linea di costa*
- *Isobata ogni 1,00 m*
- *Limite SIC IT132757 (fondali Nervi e Sori)*
- *Posidonia su roccia (da geoportale Reg. Liguria)*
- *Posidonia oceanica (da geoportale Reg. Liguria)*
- *Traccia sezioni rilevate*

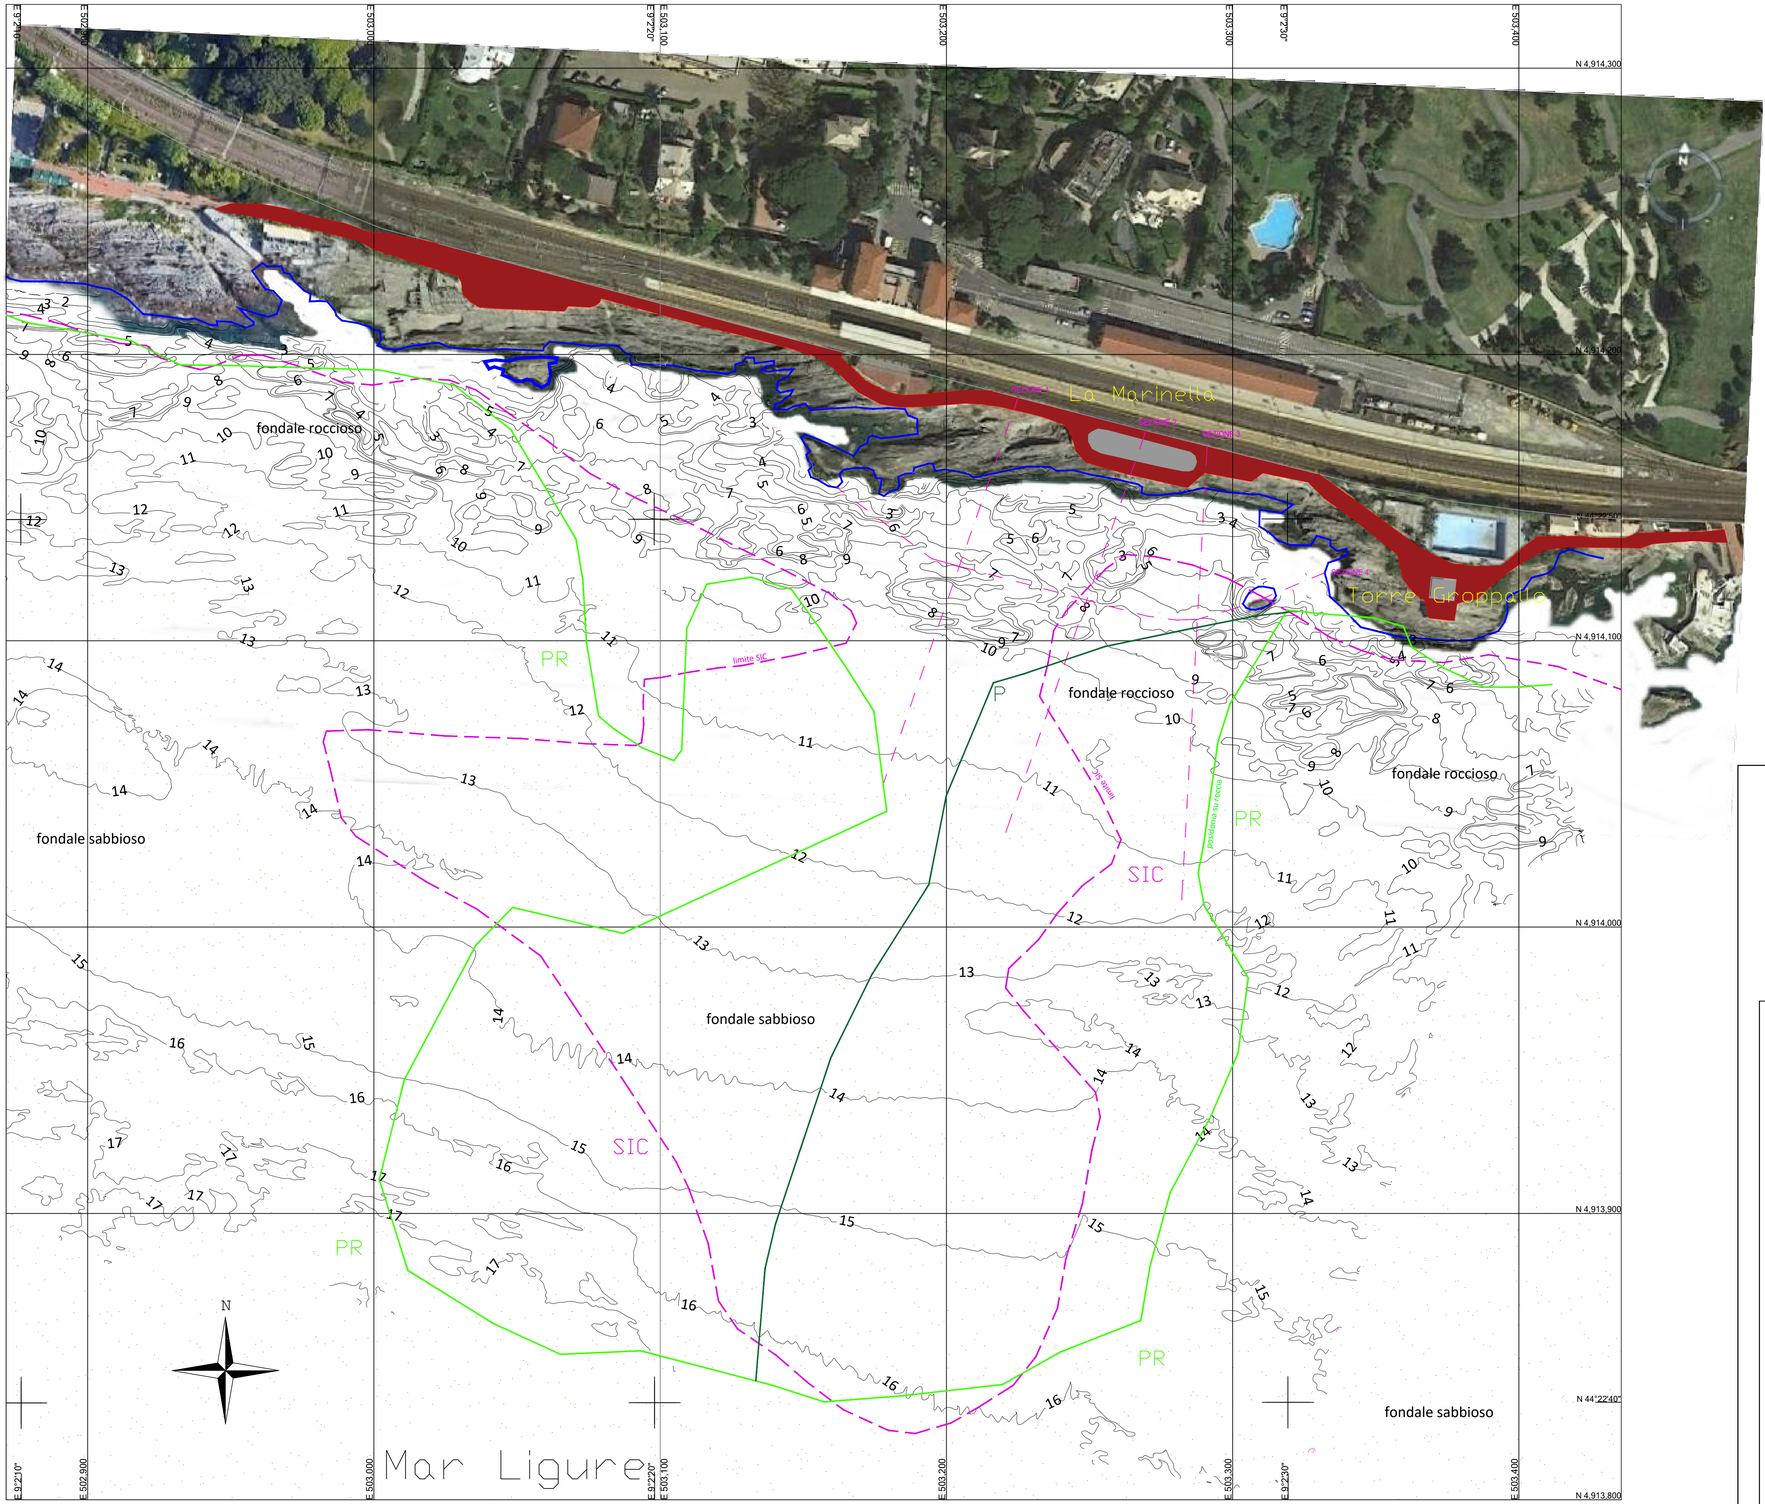

A.S.TER. GENOVA S.p.A.	
Progetto: INTERVENTI DI DIFESA A MARE DELL'EDIFICIO "LA MARINELLA" SITO IN PASSEGGIATA ANITA GARIBALDI 18 A GENOVA NERVI – progetto definitivo – Opere finanziate con Ordinanza del CDPC n. 558 del 15 novembre 2018	
Titolo: STATO ATTUALE: PLANIMETRIA GENERALE	
Progettista: Ing. Paolo Noce Via Antonio Cecchi 9/15B – 16129 Genova Cell. 329.9273739 e-mail ing.paolonoce@gmail.com	Committente: A.S.TER. Genova S.p.A. Via XX Settembre n. 15 16122 Genova (GE) R.U.P. Dott.ssa Geol. Giacomina Andreola
Timbro e firma:	codice commessa: MA2001 scale: 1:1000 revisioni: –
	Tavola n° 2 data: Luglio 2021

E' vietata a norma di legge la riproduzione anche parziale non autorizzata di questo documento.