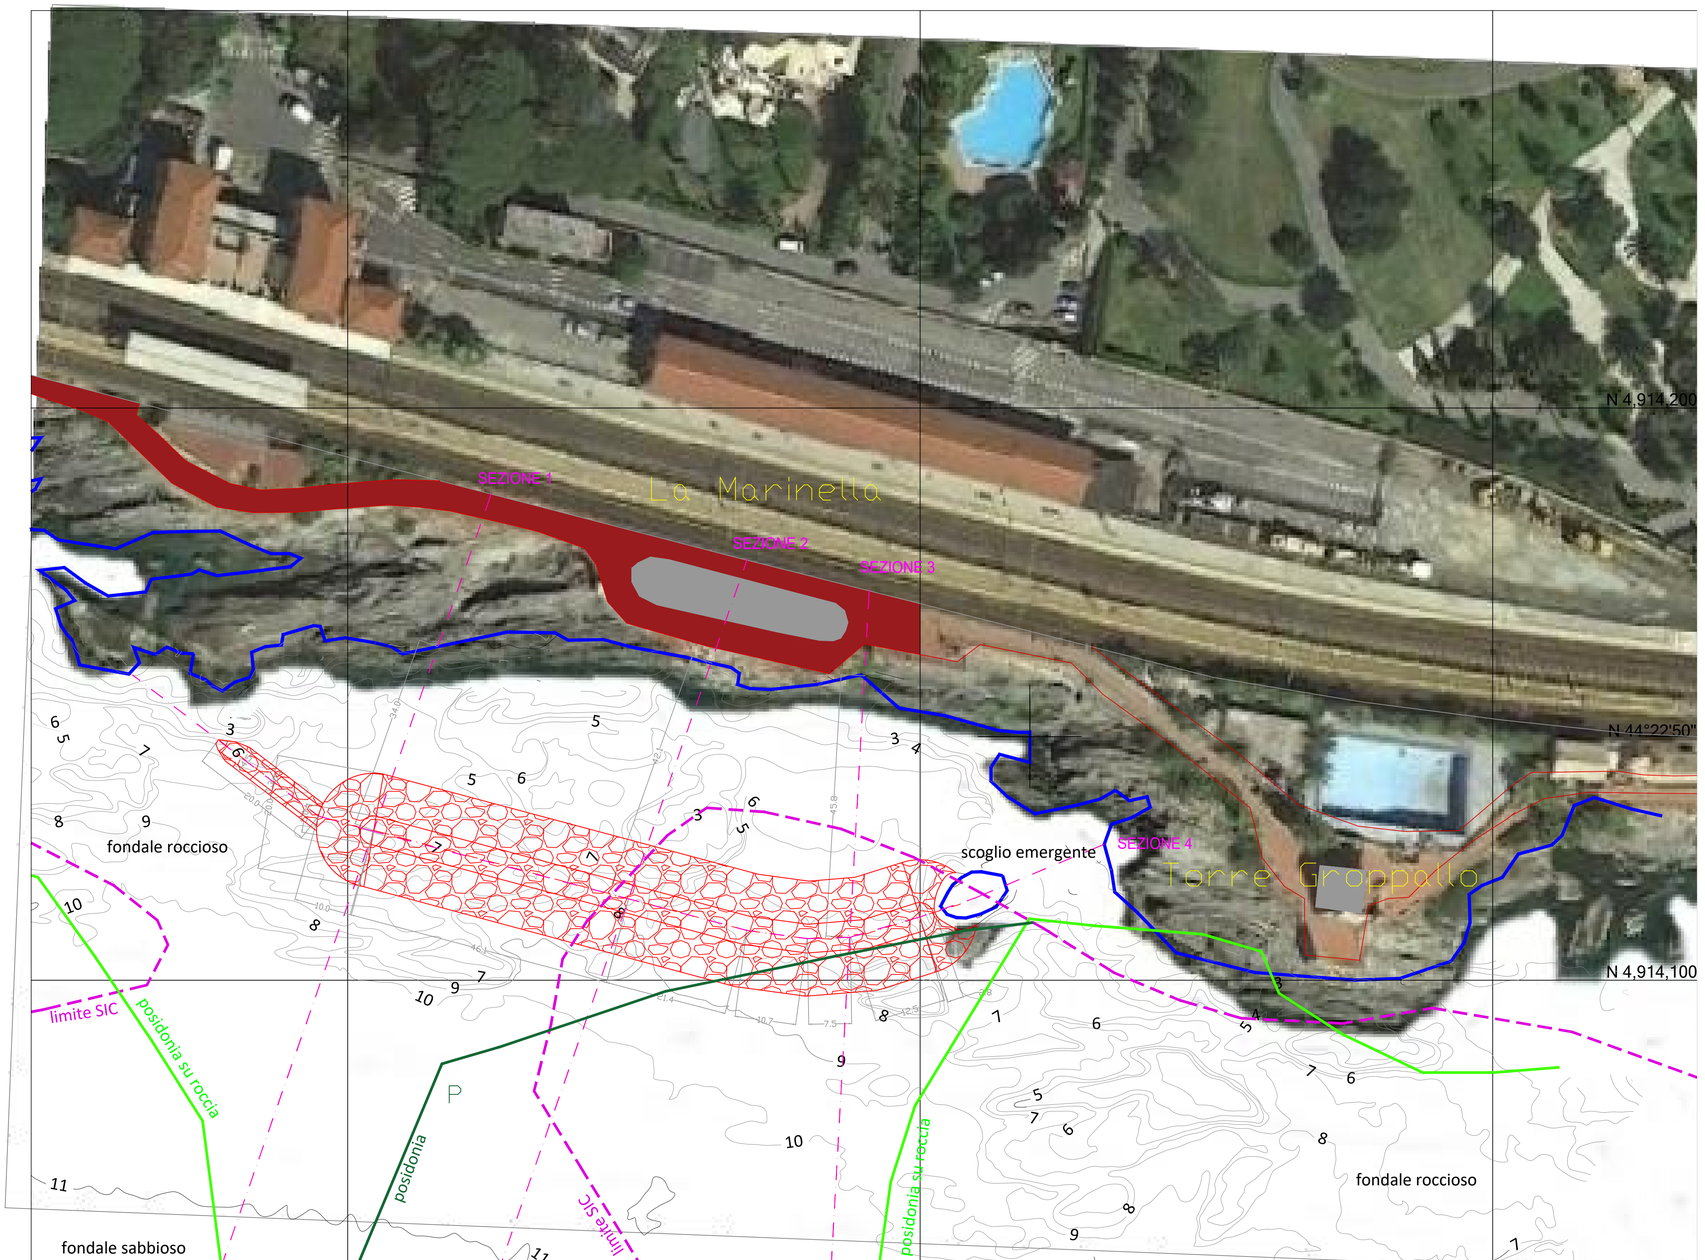



## LEGENDA

- *linea di costa rilevata*
- *Isobata rilevata con ecoscandaglio multibeam*
- *Limite SIC IT132757 (fondali Nervi e Sori)*
- *Posidonia su roccia (da geoportale Reg. Liguria)*
- *Posidonia oceanica (da geoportale Reg. Liguria)*
- *Traccia sezioni rilevate*
- *Opera dissipativa sommersa in massi naturali*

A.S.TER. GENOVA S.p.A.

Progetto:

# INTERVENTI DI DIFESA A MARE DELL'EDIFICIO "LA MARINELLA" SITO IN PASSEGGIATA ANITA GARIBALDI 18 A GENOVA NERVI

– progetto definitivo –

Opere finanziate con Ordinanza del CDPC n. 558 del 15 novembre 2018

Titolo: STATO DI PROGETTO: PLANIMETRIA DI DETTAGLIO


Progettista:
Ing. Paolo Noce
Via Antonio Cecchi 9/15B – 16129 Genova
Cell. 329.9273739
e-mail ing.paolonoce@gmail.com

Committente:
A.S.TER. Genova S.p.A.
Via XX Settembre n. 15
16122 Genova (GE)
R.U.P. Dott.ssa Geol. Giacomina Andreola


Timbro e firma:

codice commessa: MA2001

Tavola n° 4

scale: 1:500

revisioni: –

data: Luglio 2021

E' vietata a norma di legge la riproduzione anche parziale non autorizzata di questo documento.