
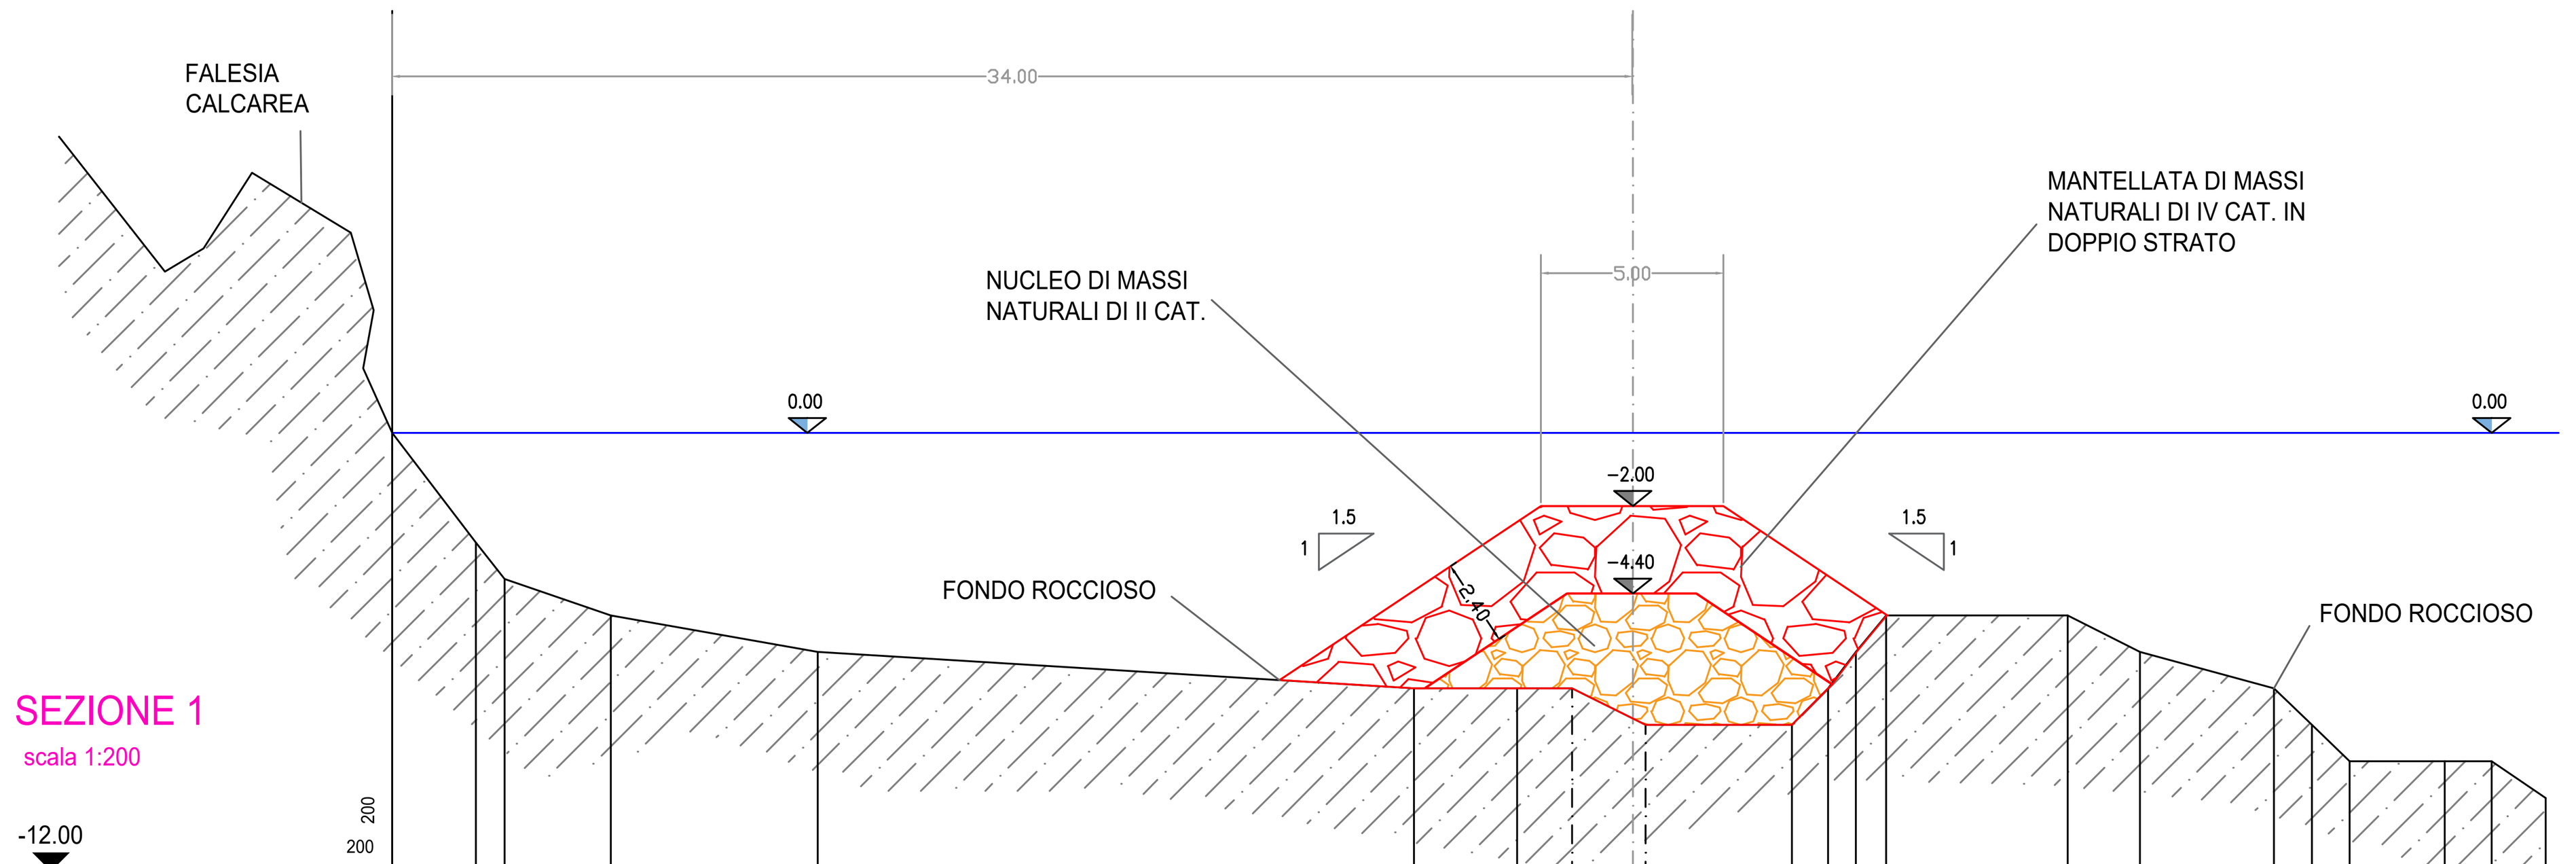



SEZIONE 1
scala 1:200

DISTANZE PROGRESSIVE	0.00	2.29	3.08	5.99	11.67	28.02	30.84	32.35	34.36	38.38	39.37	40.13	40.96	45.94	47.93	51.60	52.64	53.67	56.28	57.57	59.04
DISTANZE PARZIALI	2.29	0.79	2.91	5.68	16.35	2.83	1.50	2.01	4.02	0.99	0.75	0.83	4.98	1.98	3.67	1.04	1.03	2.60	1.29	1.48	
QUOTE TERRENO ATTUALE	0.00	−3.00	−4.00	−5.00	−6.00	−7.00	−7.00	−7.00	−8.00	−8.00	−7.00	−6.00	−5.00	−5.00	−6.00	−7.00	−8.00	−9.00	−9.00	−9.00	−10.00

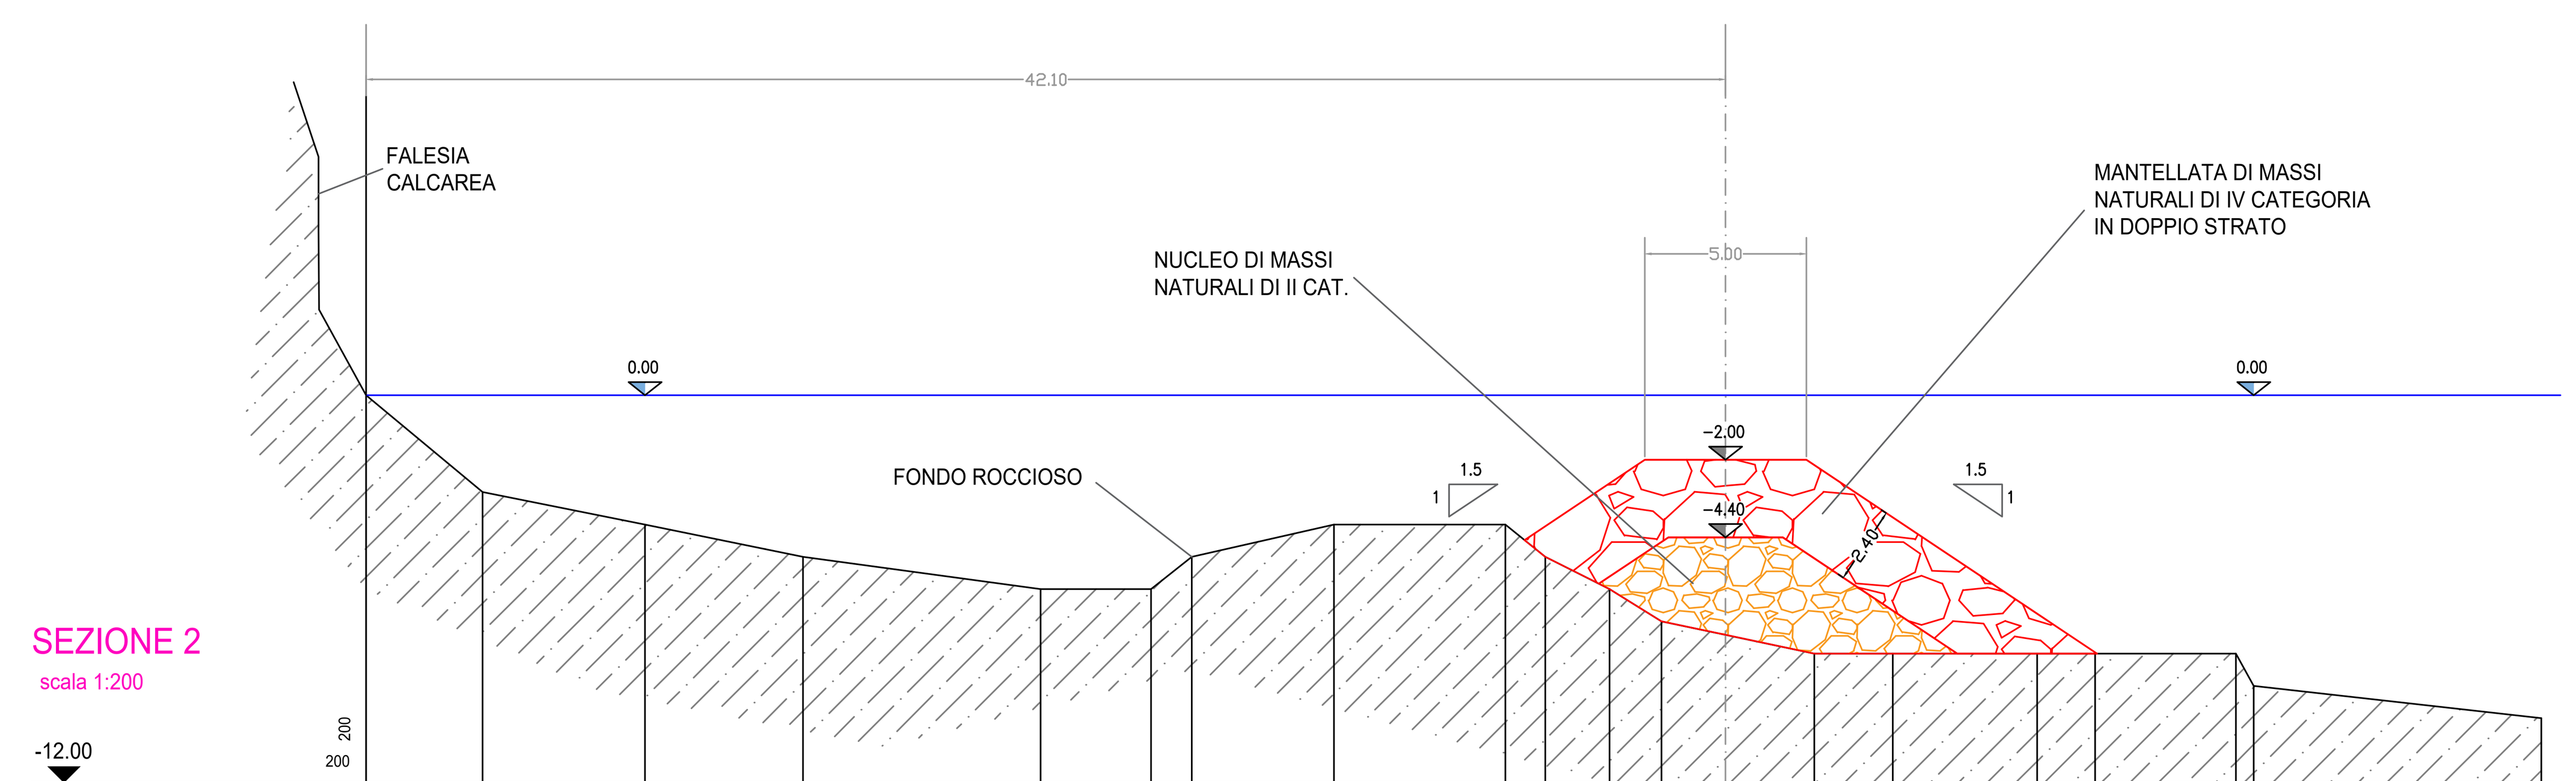


SEZIONE 2
scala 1:200

DISTANZE PROGRESSIVE	0.00	3.61	8.64	13.53	20.89	24.30	25.57	29.97	35.28	36.52	38.51	40.11	44.85	47.28	51.75	53.54	57.90	58.46	67.36
DISTANZE PARZIALI	3.61	5.03	4.89	7.36	3.41	1.27	4.40	5.31	1.24	1.99	1.60	4.74	2.43	4.47	1.79	4.36	0.56	8.91	
QUOTE TERRENO ATTUALE	0.00	−3.00	−4.00	−5.00	−6.00	−6.00	−5.00	−4.00	−4.00	−5.00	−6.00	−7.00	−8.00	−8.00	−8.00	−8.00	−8.00	−9.00	−10.00

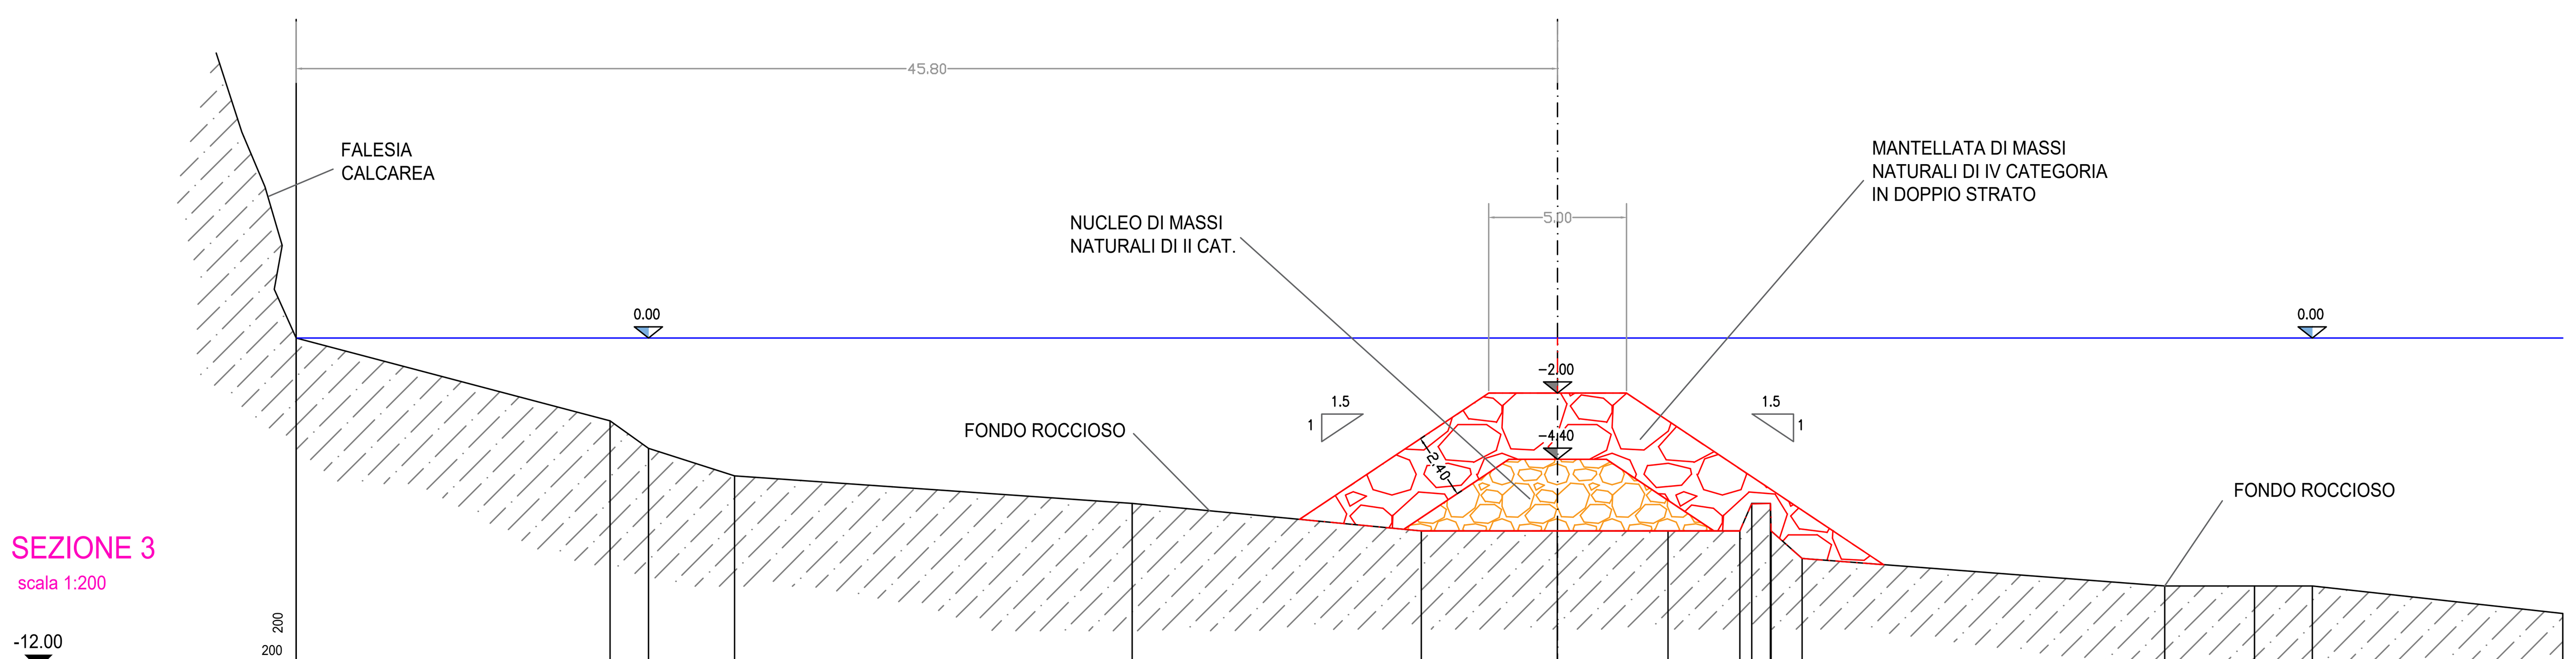


SEZIONE 3
scala 1:200


DISTANZE PROGRESSIVE	0.00	11.39	12.79	15.92	30.35	40.86	45.79	49.81	52.41	52.85	53.53	53.55	54.68	67.85	71.11	73.20	82.30
DISTANZE PARZIALI	11.39	1.40	3.13	14.43	10.50	4.93	4.03	2.60	0.44	0.68	0.02	1.13	13.17	3.26	2.09	9.10	
QUOTE TERRENO ATTUALE	0.00	−3.00	−4.00	−5.00	−6.00	−7.00	−7.00	−7.00	−7.00	−6.00	−6.00	−7.00	−8.00	−9.00	−9.00	−9.00	−10.00

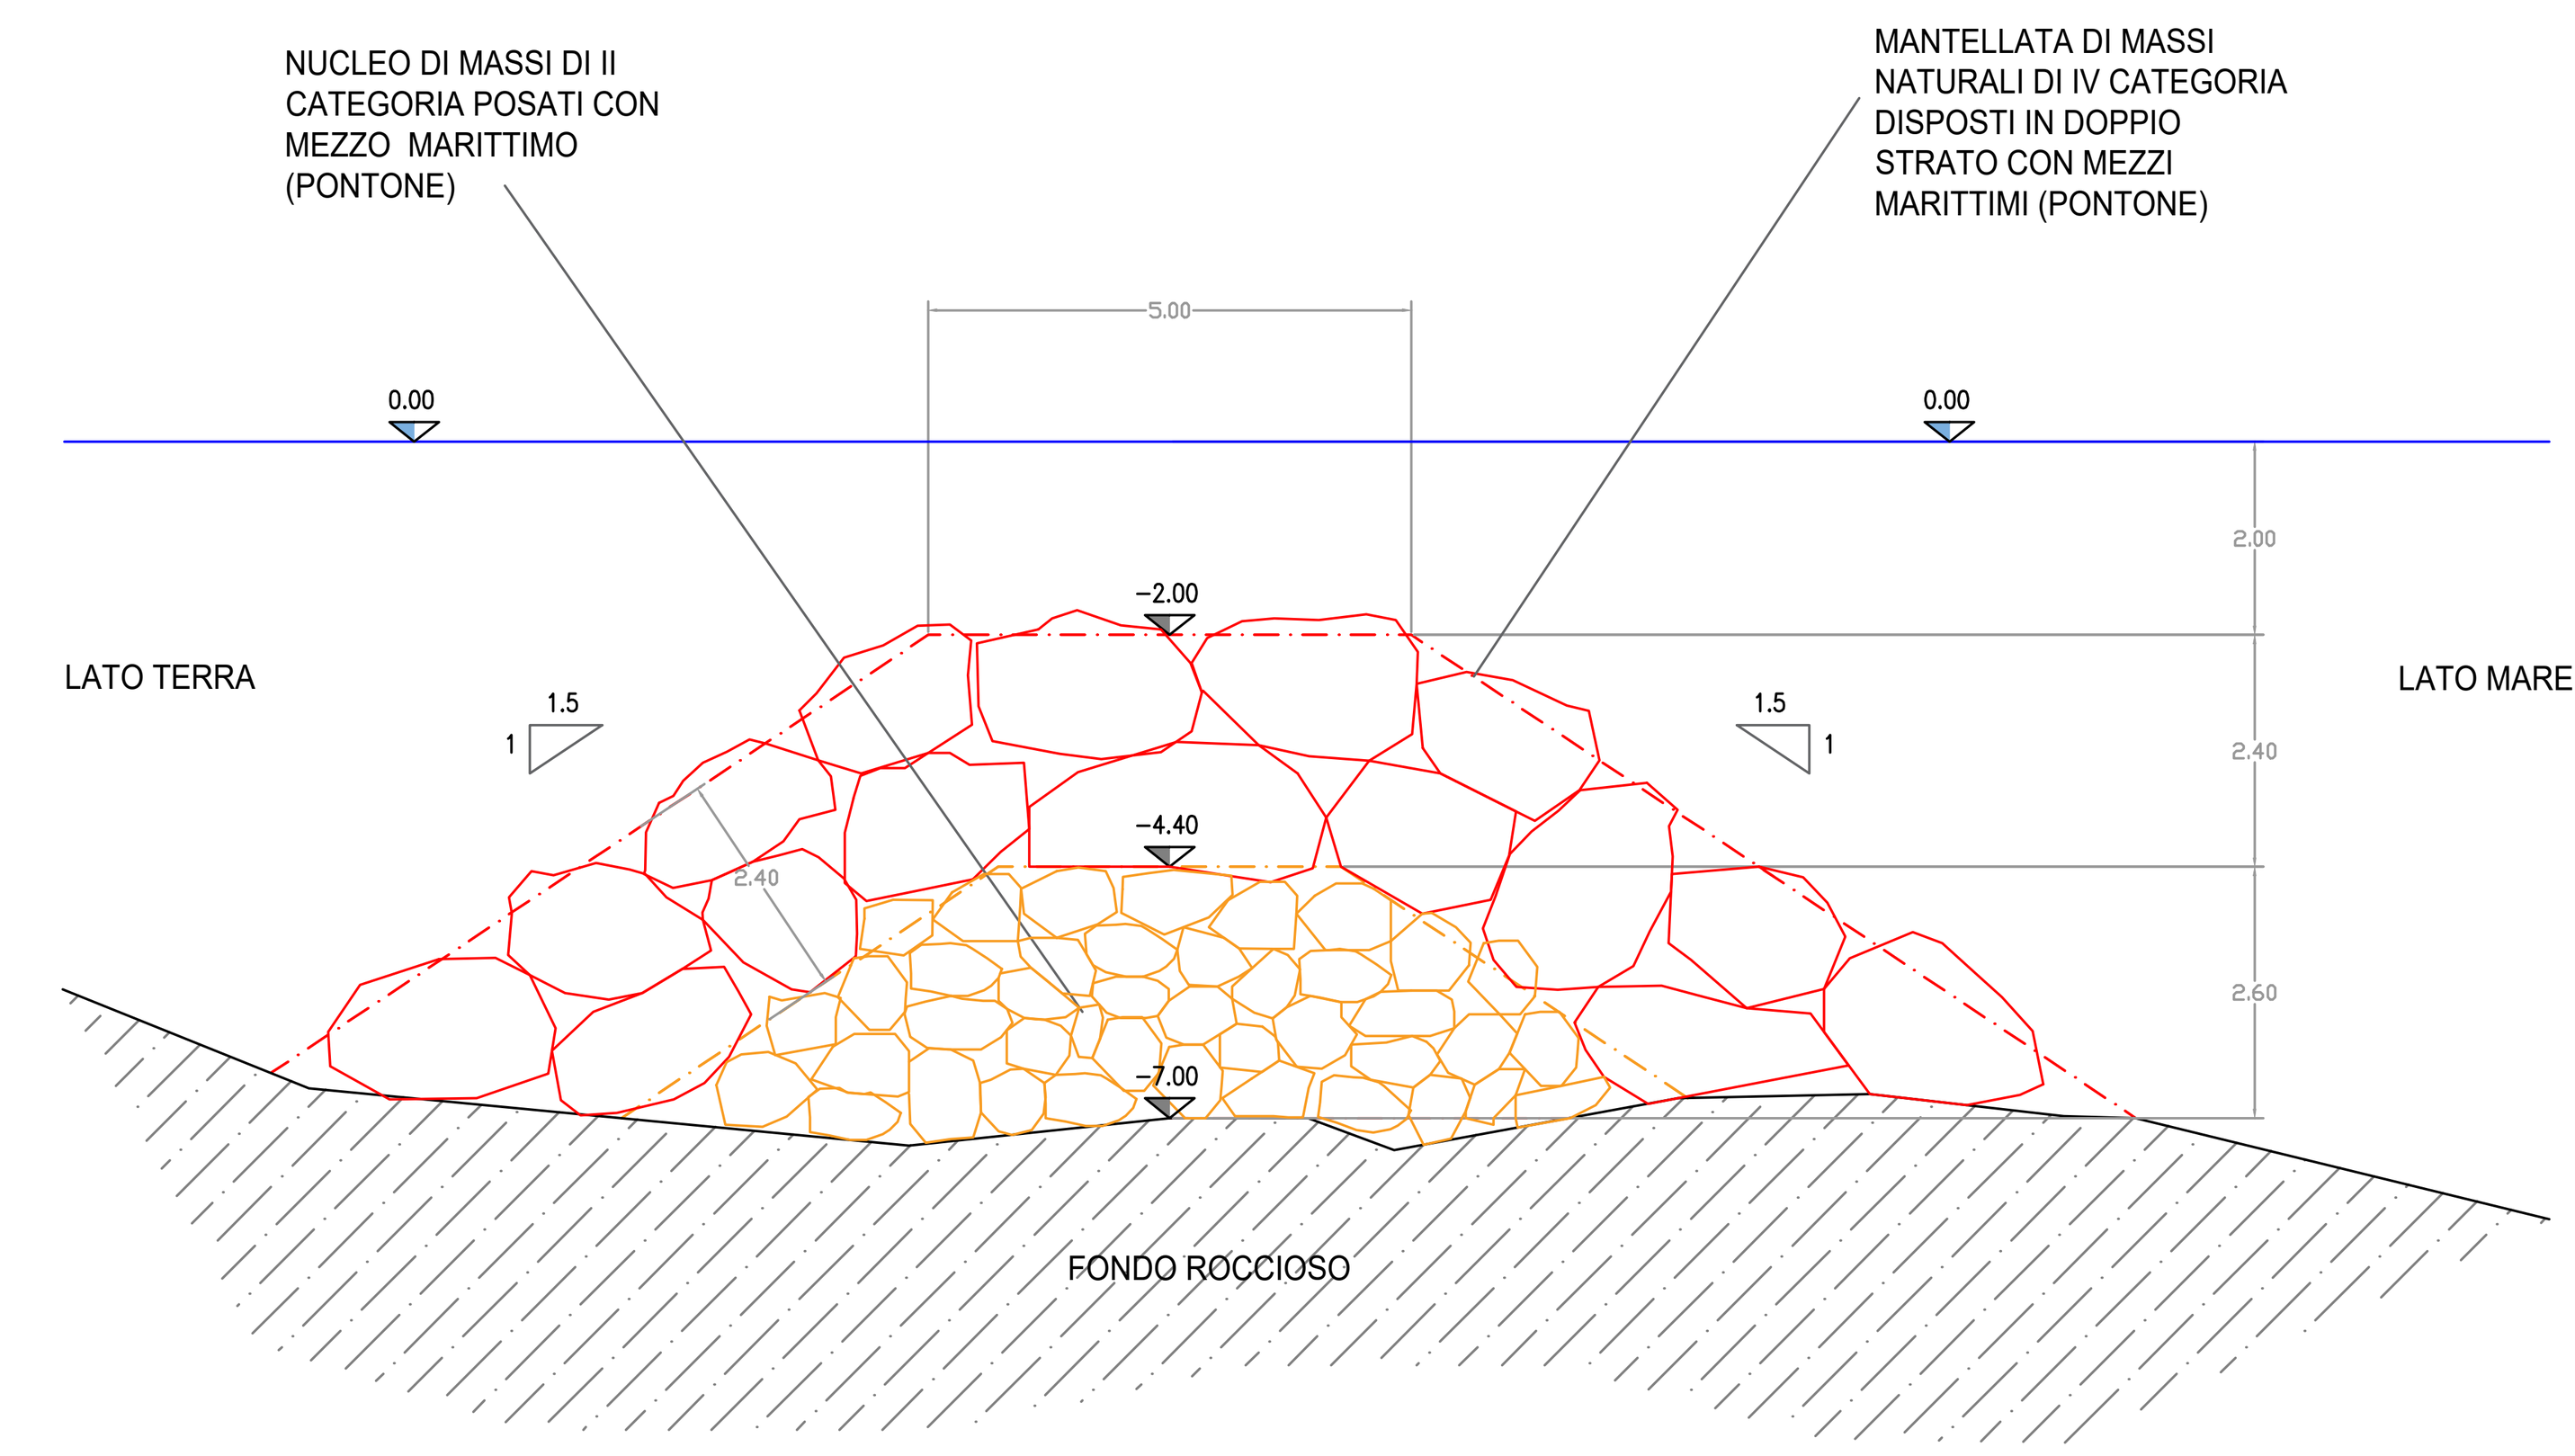

SEZIONE TIPOLOGICA CORRENTE
scala 1:100

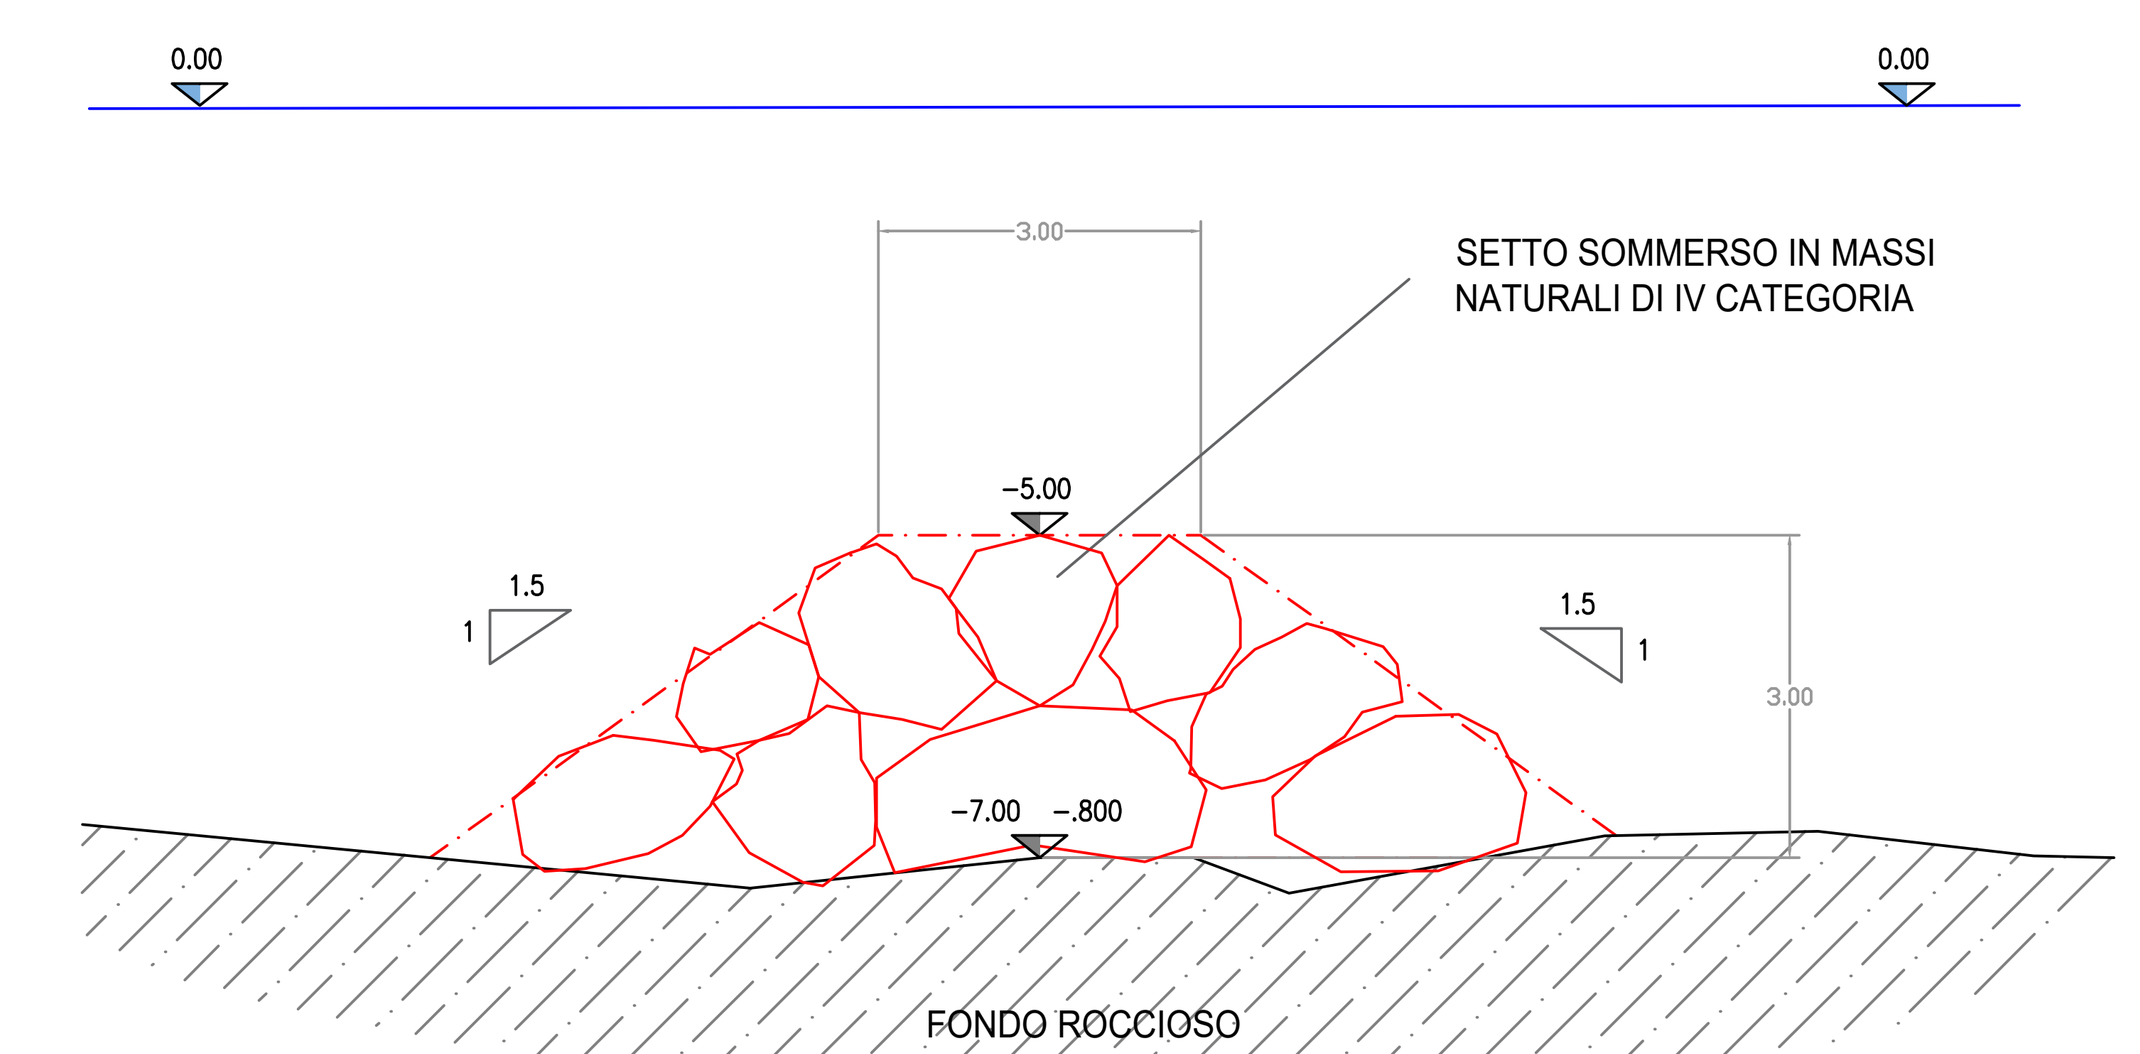

SEZIONE TIPOLOGICA SETTO SOMMERSO
scala 1:100



SEZIONE 4
scala 1:200

DISTANZE PROGRESSIVE	0.00	0.40	2.40	9.10	21.10	25.00	28.90	33.60	35.00	41.40	51.51	58.73	61.61	76.86	78.18	96.90	100.13	105.07	107.75	111.58	118.12	128.81	136.29	146.55	148.50	149.07	150.12	150.68	151.68	153.28	162.73	164.93	167.51	175.05	180.26	183.58
DISTANZE PARZIALI	0.40	2.00	6.70	12.00	3.90	3.90	4.70	1.40	6.40	10.11	7.22	2.88	15.25	1.32	18.72	3.23	4.94	2.68	3.83	6.54	10.69	7.48	10.26	1.95	0.57	1.05	0.56	1.00	1.60	9.45	2.20	2.58	7.54	5.21	3.32	
QUOTE TERRENO ATTUALE	0.00	−1.00	−2.00	−3.00	−4.00	−5.00	−6.00	−7.00	−8.00	−7.00	−7.00	−7.00	−6.00	−6.00	−7.00	−7.41	−7.00	−7.00	−8.00	−8.00	−8.00	−8.00	−7.00	−7.00	−6.00	−5.00	−4.00	−3.00		0.00	3.20	0.00	−2.00	−3.00	−1.00	0.00

A.S.TER. GENOVA S.p.A.

Progetto:

INTERVENTI DI DIFESA A MARE DELL'EDIFICIO "LA MARINELLA" SITO IN PASSEGGIATA ANITA GARIBALDI 18 A GENOVA NERVI

– progetto definitivo –

Opere finanziate con Ordinanza del CDPC n. 558 del 15 novembre 2018

Titolo: STATO DI PROGETTO: SEZIONI E PARTICOLARI

Progettista:
Ing. Paolo Noce
Via Antonio Cecchi 9/15B – 16129 Genova
Cell. 329.9273739
e–mail ing.paolonoce@gmail.com

Committente:
A.S.TER. Genova S.p.A.
Via XX Settembre n. 15
16122 Genova (GE)
R.U.P. Dott.ssa Geol. Giacomina Andreola

Timbro e firma:

codice commessa: MA2001

Tavola n° 5

scale: 1:200 – 1:100

revisioni: –

data: Luglio 2021

E' vietata a norma di legge la riproduzione anche parziale non autorizzata di questo documento.