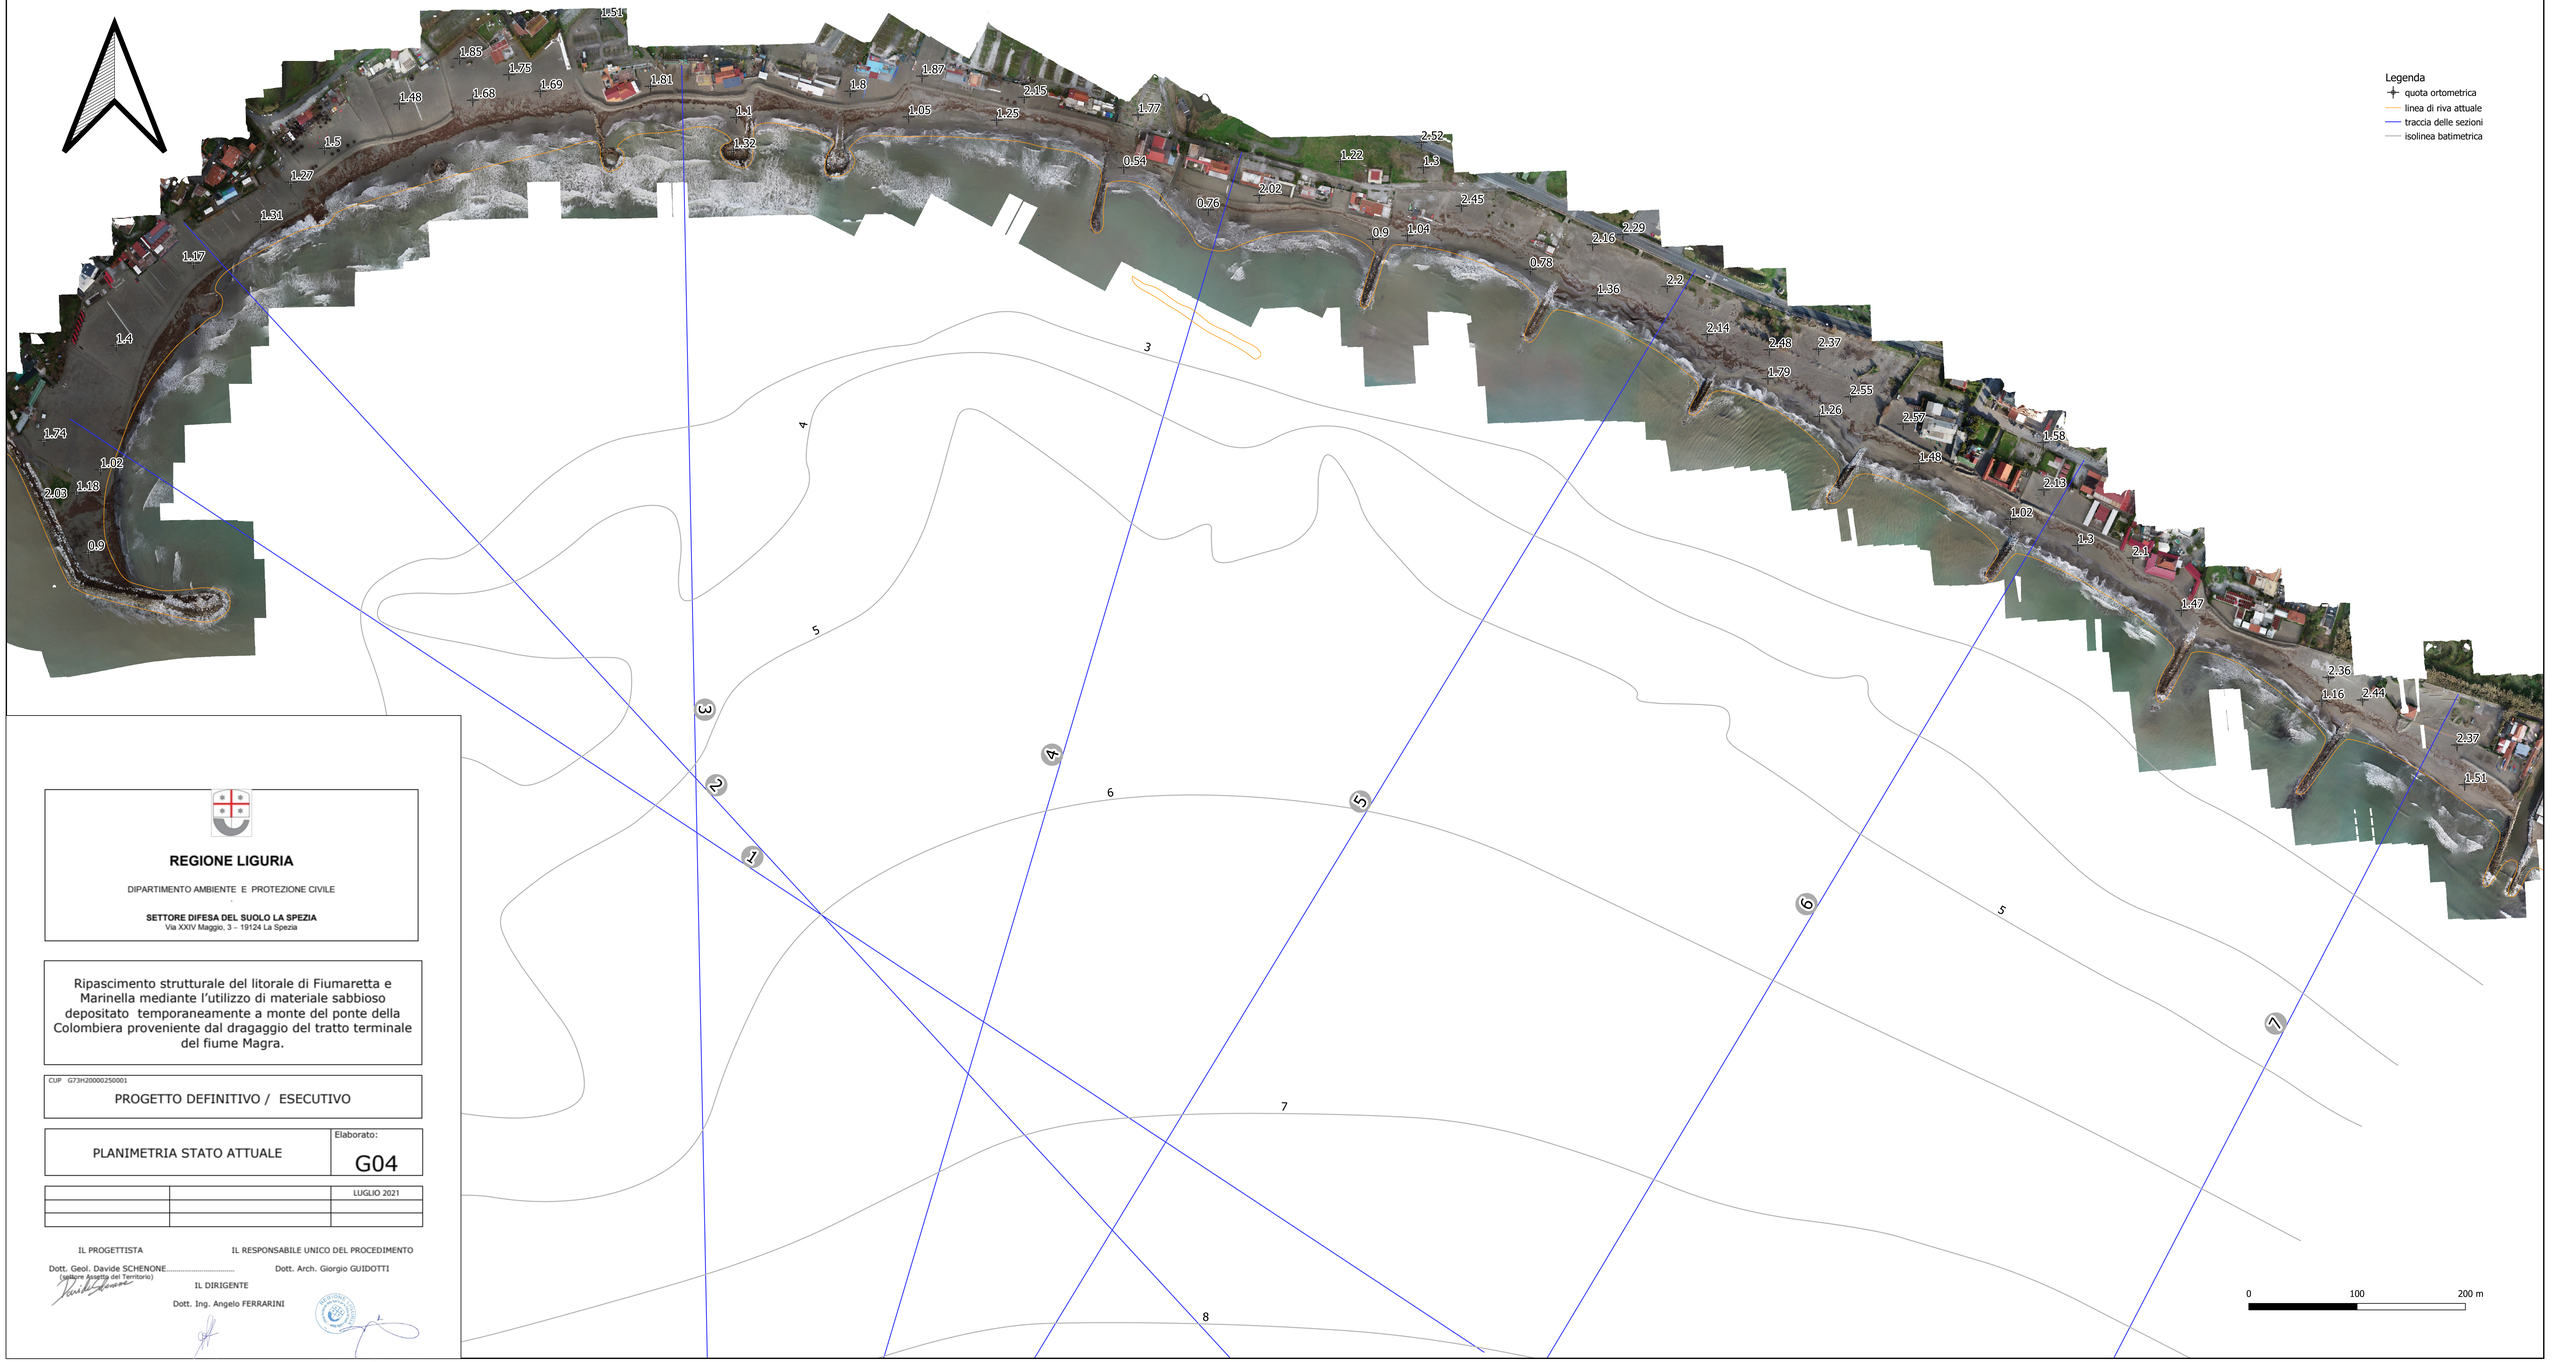


REGIONE LIGURIA

DIPARTIMENTO AMBIENTE E PROTEZIONE CIVILE

SETTORE DIFESA DEL SUOLO LA SPEZIA
Via XXIV Maggio, 3 – 19124 La Spezia

Ripascimento strutturale del litorale di Fiumaretta e Marinella mediante l'utilizzo di materiale sabbioso depositato temporaneamente a monte del ponte della Colombiera proveniente dal dragaggio del tratto terminale del fiume Magra.

CUP G73H20000250001

PROGETTO DEFINITIVO / ESECUTIVO

PLANIMETRIA STATO ATTUALE

Elaborato: G04

		LUGLIO 2021

IL PROGETTISTA
Dott. Geol. Davide SCHENONE
(tecnico Addetto del Territorio)

IL RESPONSABILE UNICO DEL PROCEDIMENTO
Dott. Arch. Giorgio GUIDOTTI

IL DIRIGENTE
Dott. Ing. Angelo FERRARINI