LOCALE	SUPERFICIE ILLUMINATA	SUPERFICIE ILLUMINANTE E APRIBILE	RAPPORTO SUP. ILL. E APR. / ILLUMINATA
①	mq. 374	mq. 101.5	0.2714 > 1/8 *
②	mq. 365	mq. 61.77	0.1692 > 1/8 *
③	mq. 365	mq. 61.77	0.1692 > 1/8 *
④	mq. 365	mq. 61.77	0.1692 > 1/8 *
⑤	mq. 365	mq. 61.77	0.1692 > 1/8 *
⑥	mq. 374	mq. 101.5	0.2714 > 1/8 *

* N.B. : IN ALTERNATIVA MEZZI MECCANICI DI ESTRAZIONE O RICIRCOLO ARIA IN RELAZIONE ALLE ATTIVITA` E LAVORAZIONI DA INSEDIARE

SUPERFICIE TOTALE EDIFICIO	SUPERFICIE PIAZZALE PRIVATO	RAPPORTO SUP. PIAZZALE/ SUP. EDIFICIO
mq. 2241	mq. 2469	> 80% *

COMUNE DI BUSALLA
Provincia di Genova
Esaminato dalla Commissione Edilizia
nella seduta del 21 SET. 1995
IL SEGRETARIO UN COMMISSARIO
VISTO per conformità
IL SINDACO

71B/89

VARIANTE

PIANO INSEDIAMENTI PRODUTTIVI

numero tavola: 6

argomento: CAPANNONI – STATO DI PROGETTO

data: 07 07 95

scala: 1/200 1/50

oggetto: variante in corso d`opera


riferimento: EDIFICIO "B"

il progettista: Arch. Stefano Traversa n.673


il proprietario: Rose Rosse S.r.l.

PARTICOLARE BAGNI scala 1:50

PIANTA

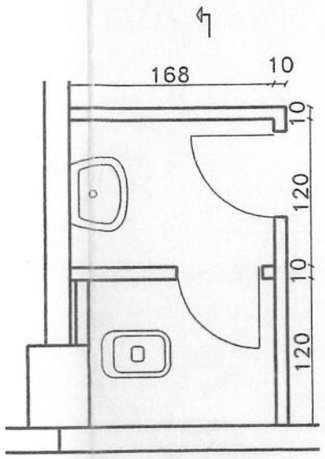

SEZIONE

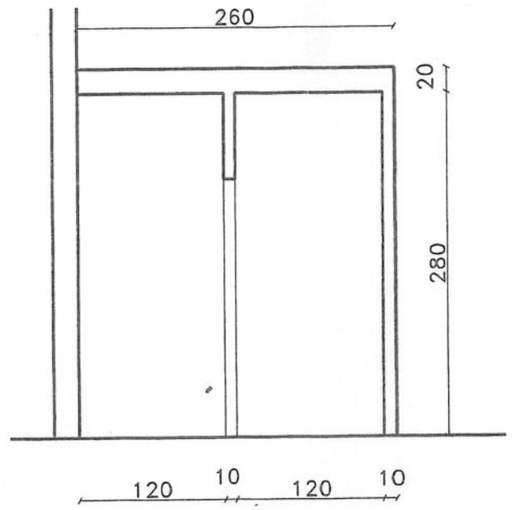

EDIFICIO IN CORSO
DI REALIZZAZIONE

PARCHEGGIO SEMINELLA mq.532

AREA EDIFICIO 'A'

SEDIME EDIFICIO B

AREA PIAZZALE mq.2465

TORRENTE

SEMINELLA

N=0.00
E=0.00
Z=407.54

N=30.17
E=56.57
Z=433.40

409.30

412.70

412.60

36 m

20 m

65.43 m

35.40 m

12.00

12.00

B–B`

PIANTA

45 1072 479 120 479 479 120 479 479 120 479 479 120 479 1072 45

① ② ③ ④ ⑤ ⑥

SPAZIO AD USO
ARTIGIANALE – INDUSTRIALE

aerazione forzata

45 309 450 314 314 450 314 314 450 314 314 450 314 314 450 314 314 450 309 45


6543

45 863 120 371 863 863 45


3540

A–A`

SEZIONE B- B`

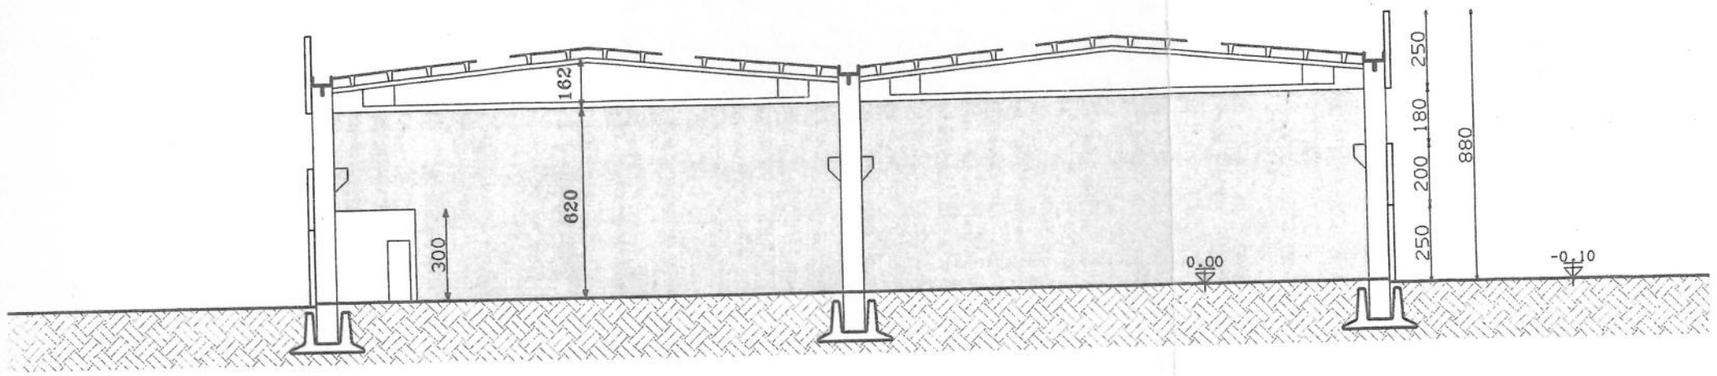


PROSPETTO NORD EST

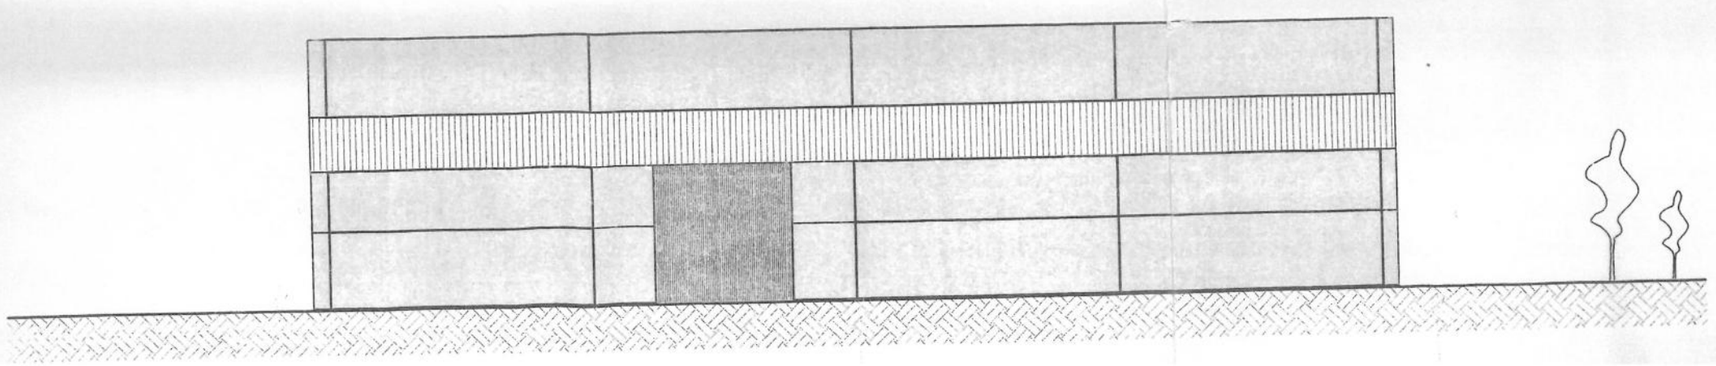

6543

B–B`

SEZIONE A – A`

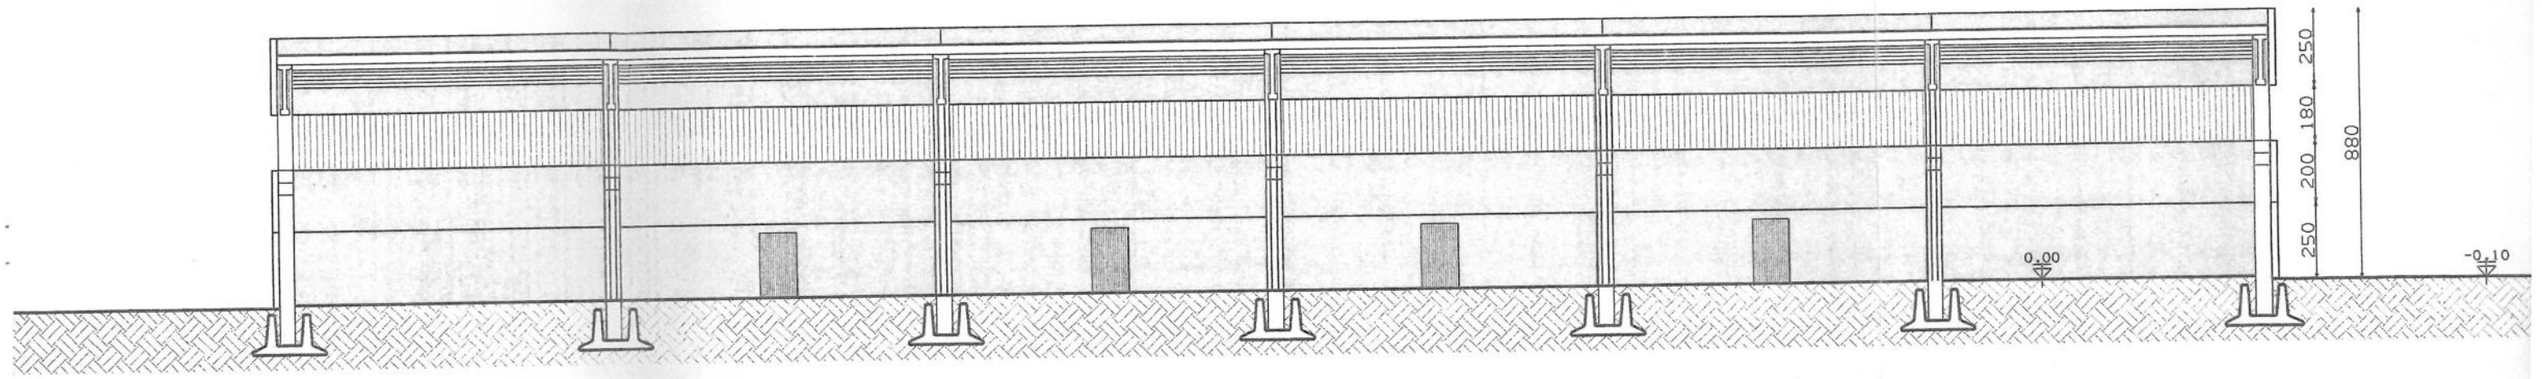

PROSPETTO NORD OVEST

