
cab. ENEL
409.38
410.68
410.62
409.46
406.72
413.80
1200
35 m
409.30
409.30
150.00
406.52
412.60
412.70
65.00 m
SEDIME EDIFICIO B
SEMINELLA
TORRENTELE
100.00
406.40
1300
409.27
409.20
20 m
36 m
409.30
AREA EDIFICIO "A"
405.04
50.00
PARCHEGGIO SEMINELLA mq.532
420
408.50
404.94
408.36
EDIFICIO IN CORSO
DI REALIZZAZIONE
415
425
430
435
0.00

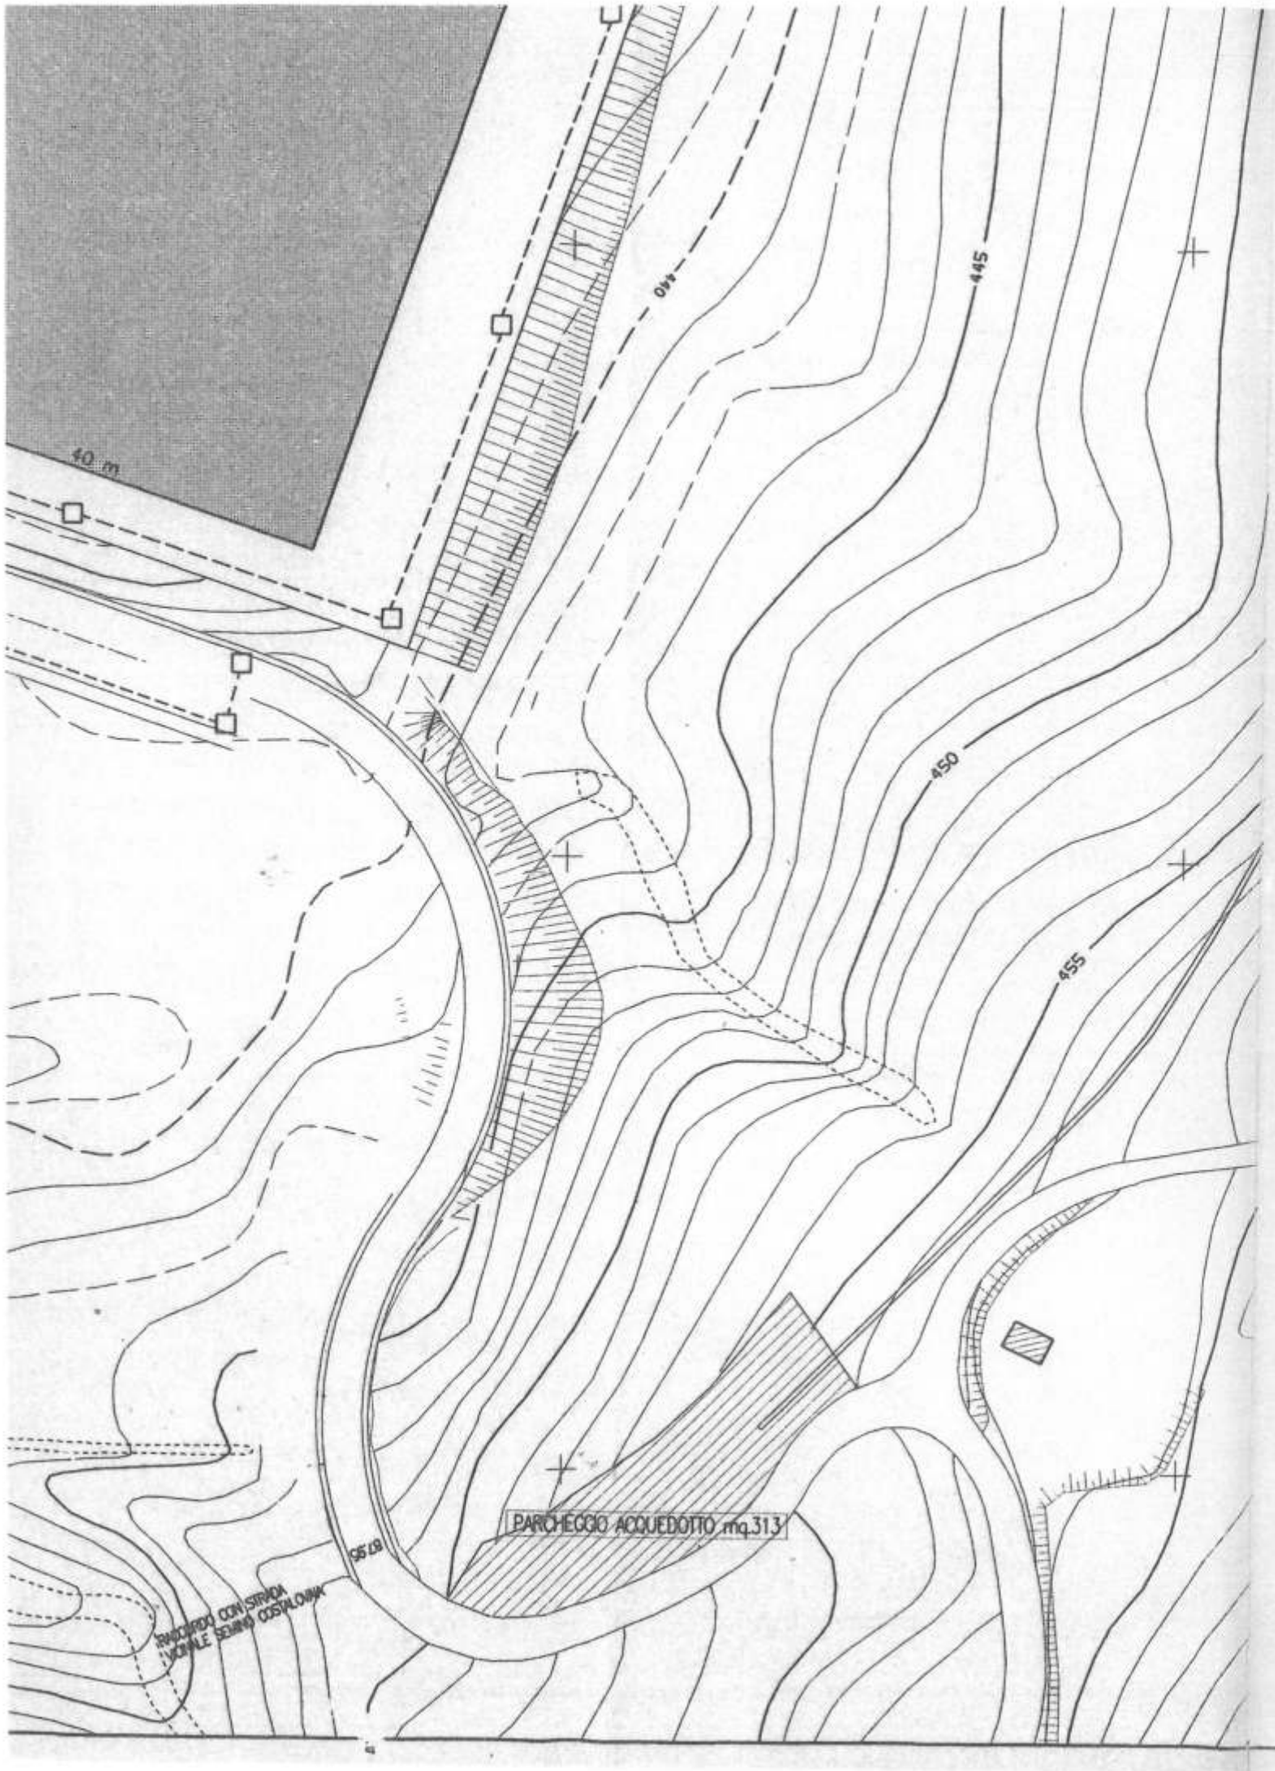

ACQUE NERE

- TUBO IN PVC mm. 200 ml. 110
- TUBO IN PVC mm. 200 ml. 385
- POZZETTO D'ISPEZIONE 50x60x60 CON CHIUSINO 60x60 n. 12
- POZZETTO D'ISPEZIONE 40x40x40 CON CHIUSINO 40x40 n. 4

ACQUE BIANCHE

- POZZETTO DI RACCOLTA ACQUE BIANCHE n. 35
- TUBO IN PVC mm. 200 ml. 920
- GRIGLIE PIAZZALI n. 6

18 OTT. 1994

COMUNE DI BUSALLA

IL SINDACO

OPERAZIONE APERTA

PIANO INSEDIAMENTI PRODUTTIVI

numero tavola: 3

argomento: INFRASTRUTTURE PRIMARIE: RETI DI FOGNATURA: ACQUE BIANCHE E NERE

data: 21 07 93

scala: 1/500

oggetto:

riferimento:

il progettista

il proprietario P.G.S.

Operazione Aperta s.r.l. Sede: Via Isorelle 61/1 Savignone (GE) tel.: 010/9641908